

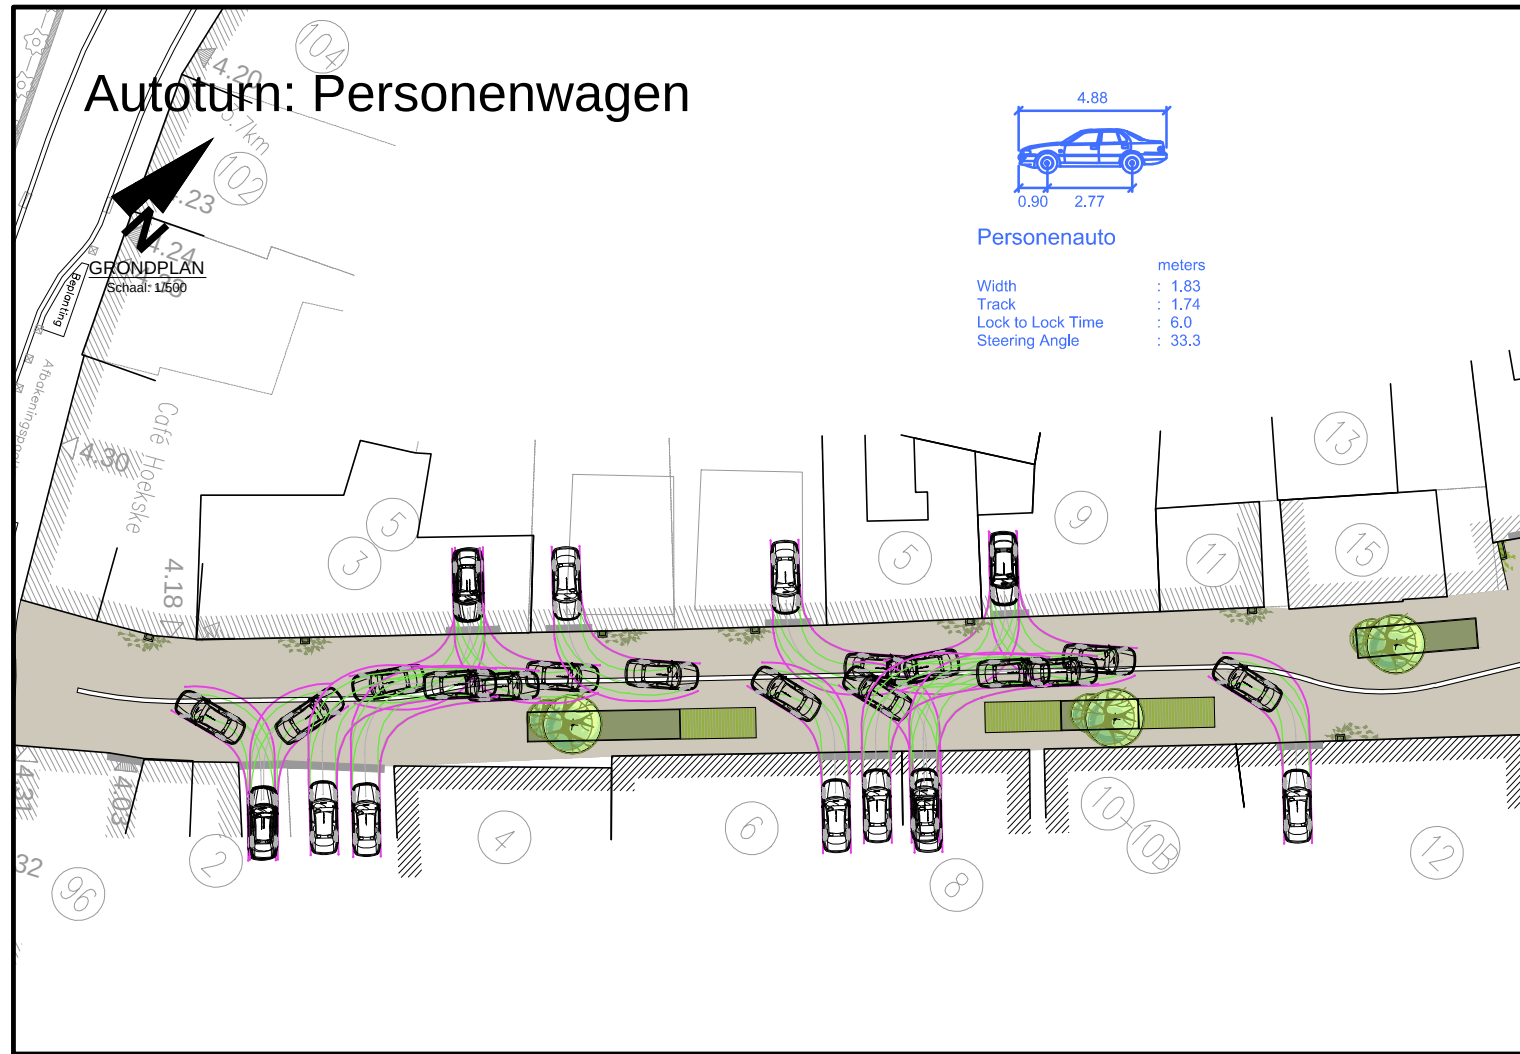
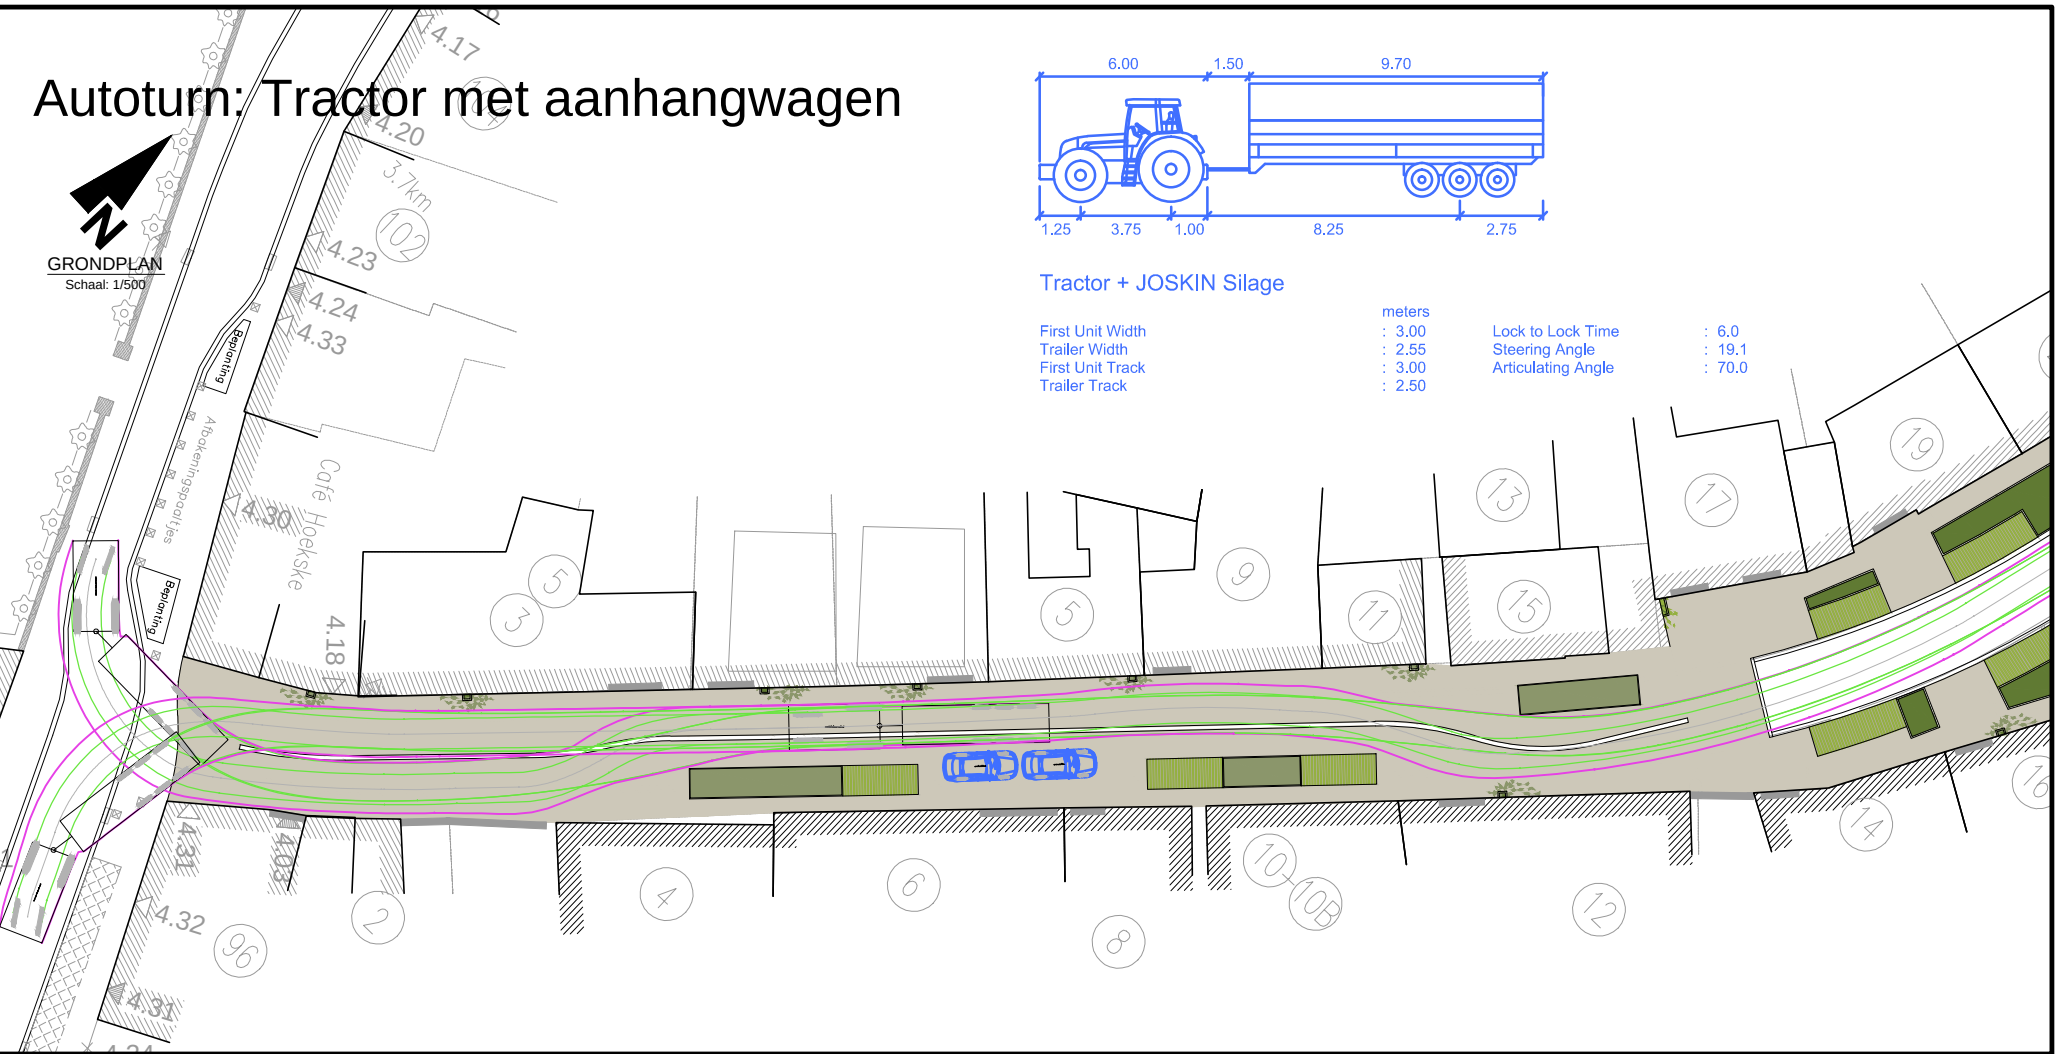
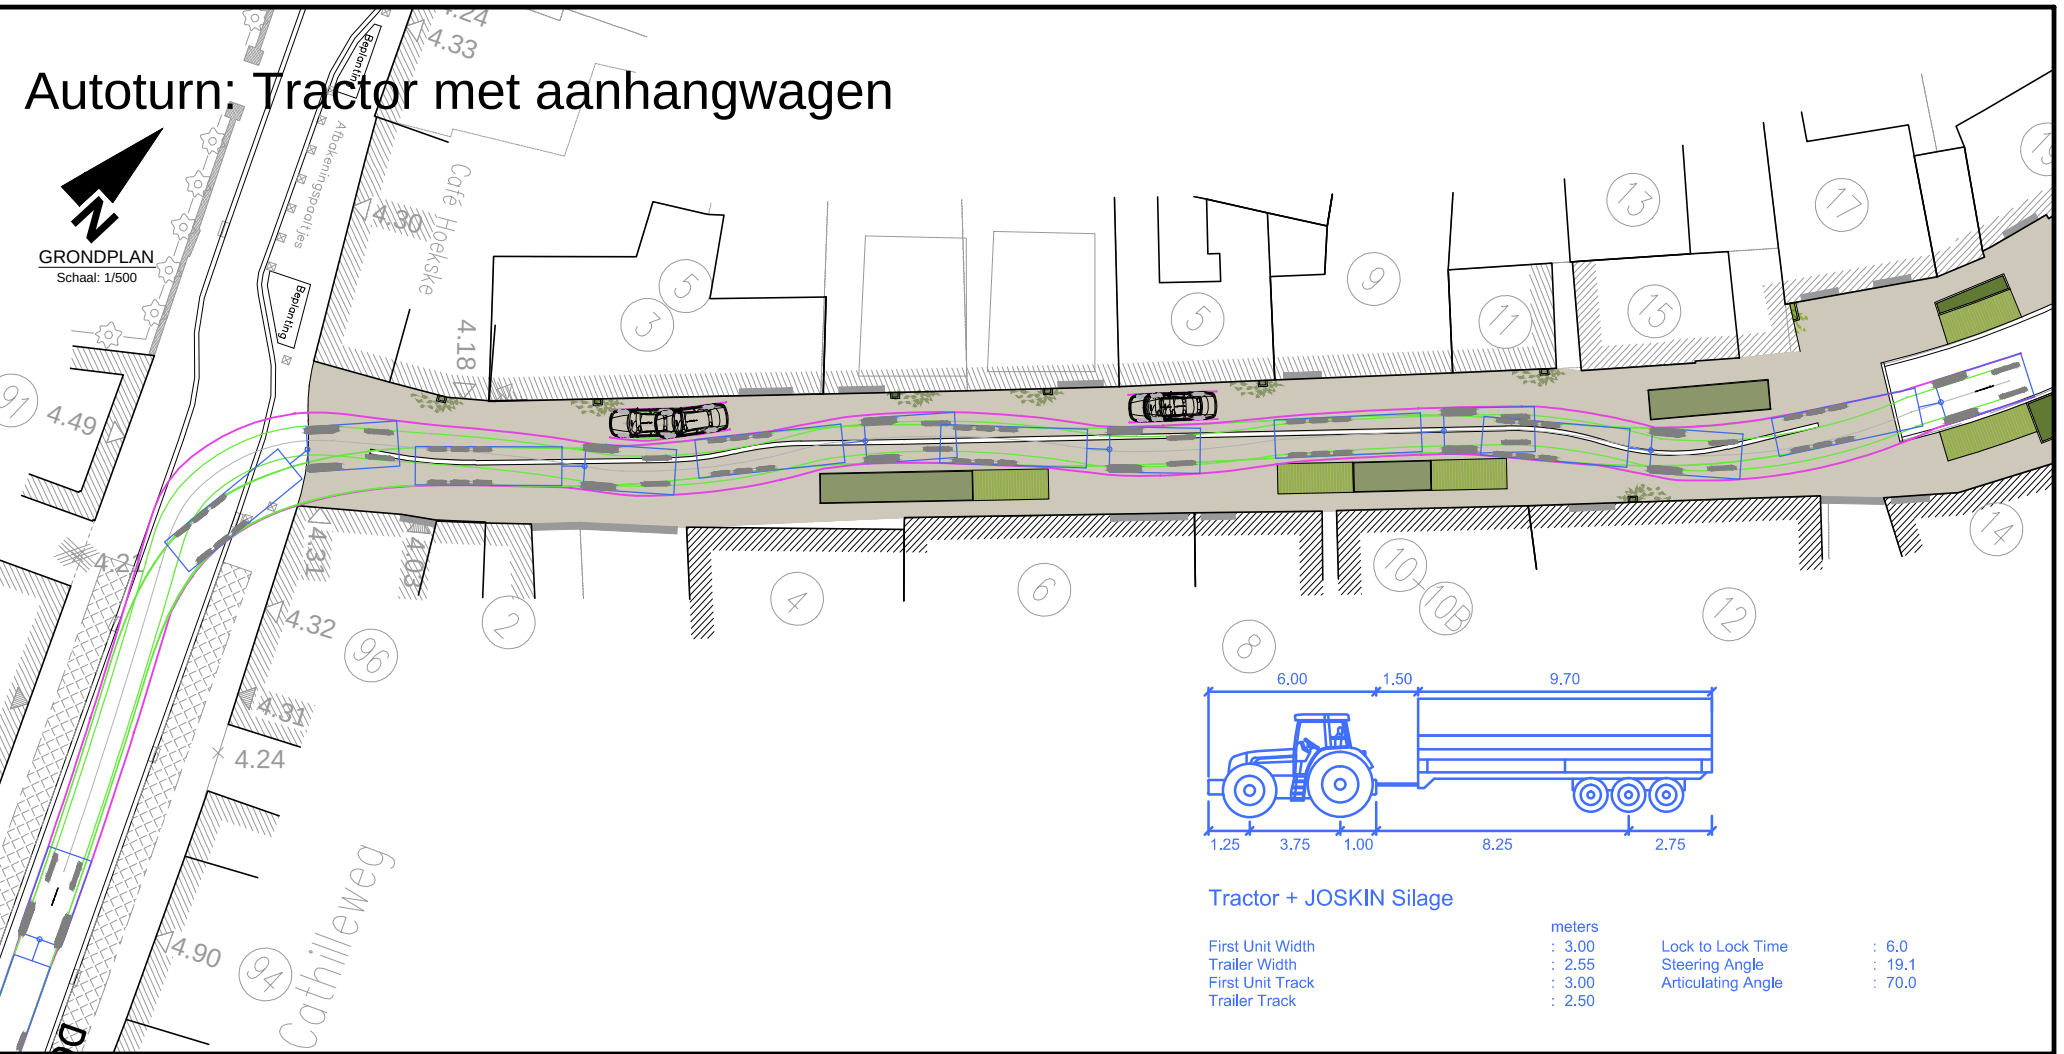
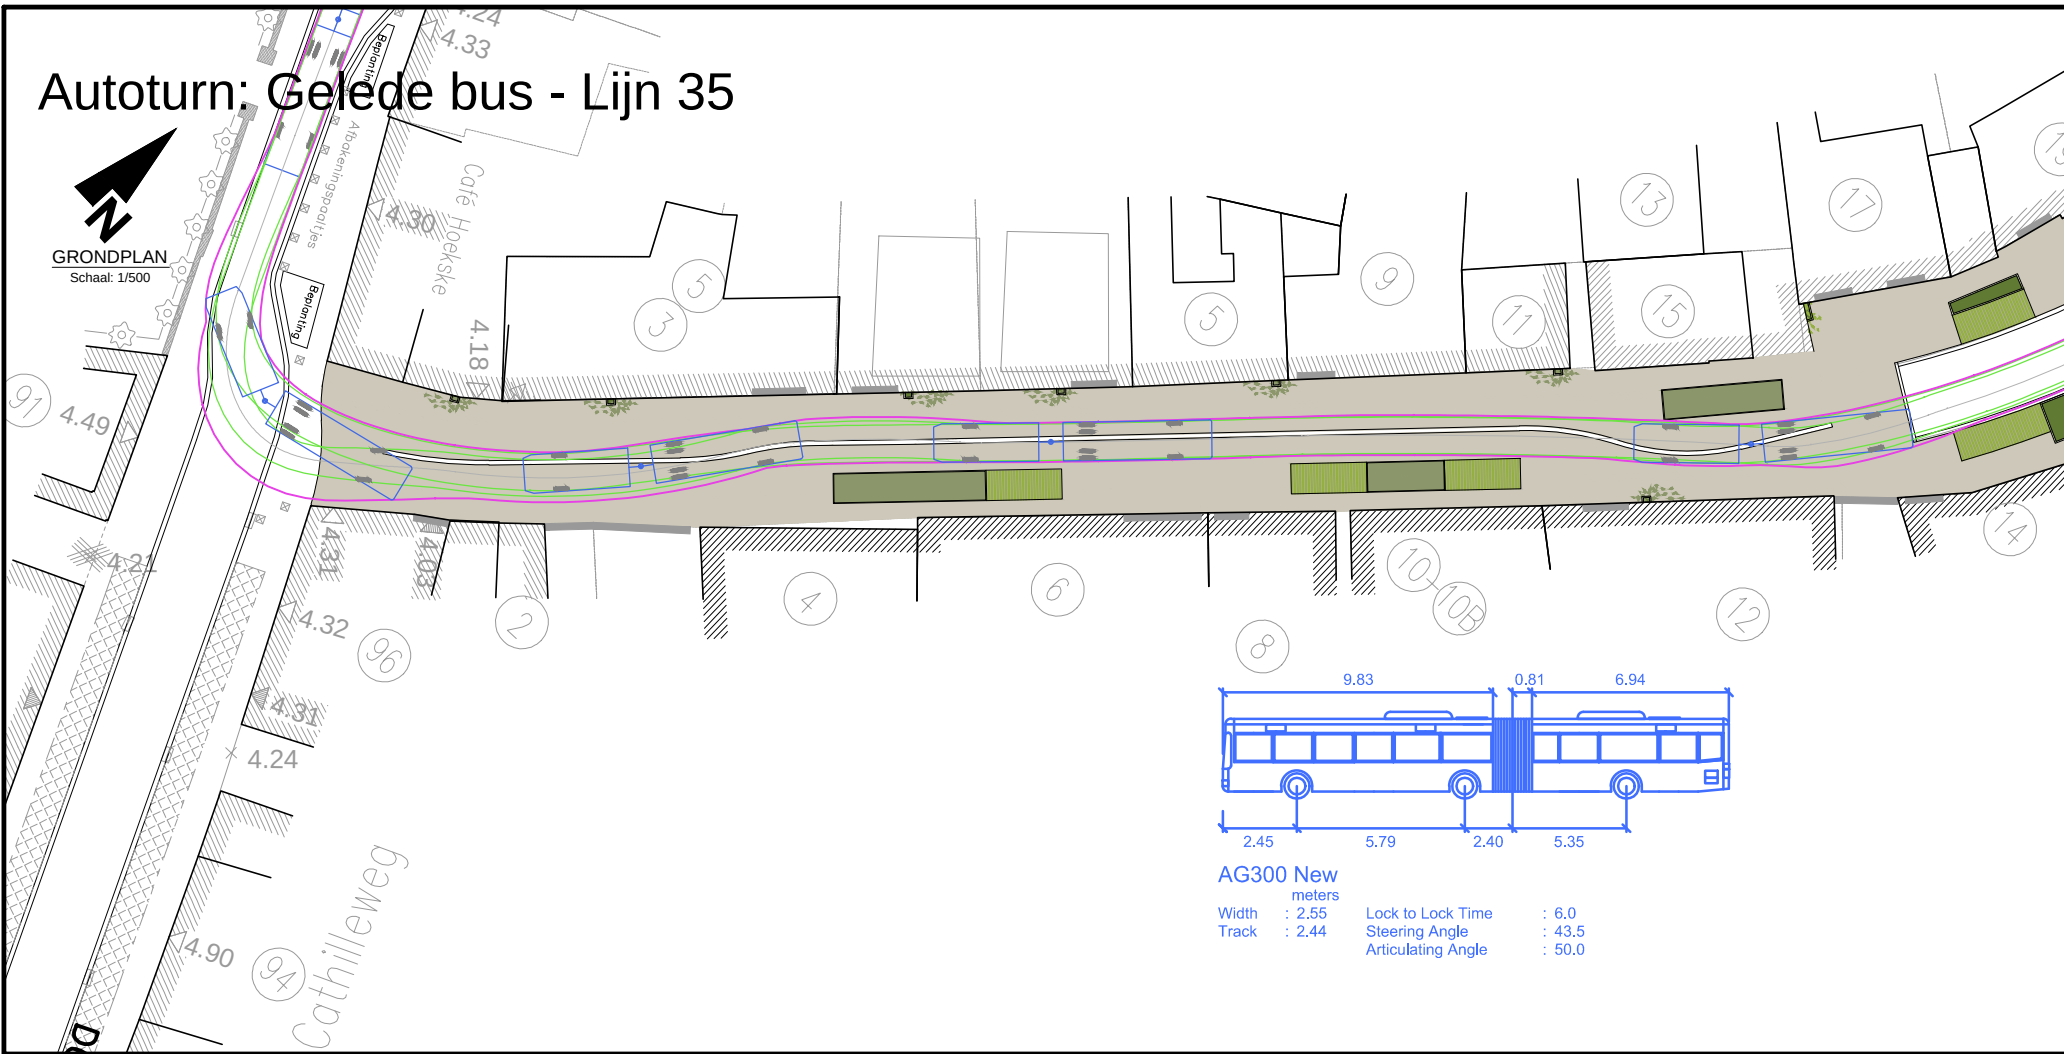
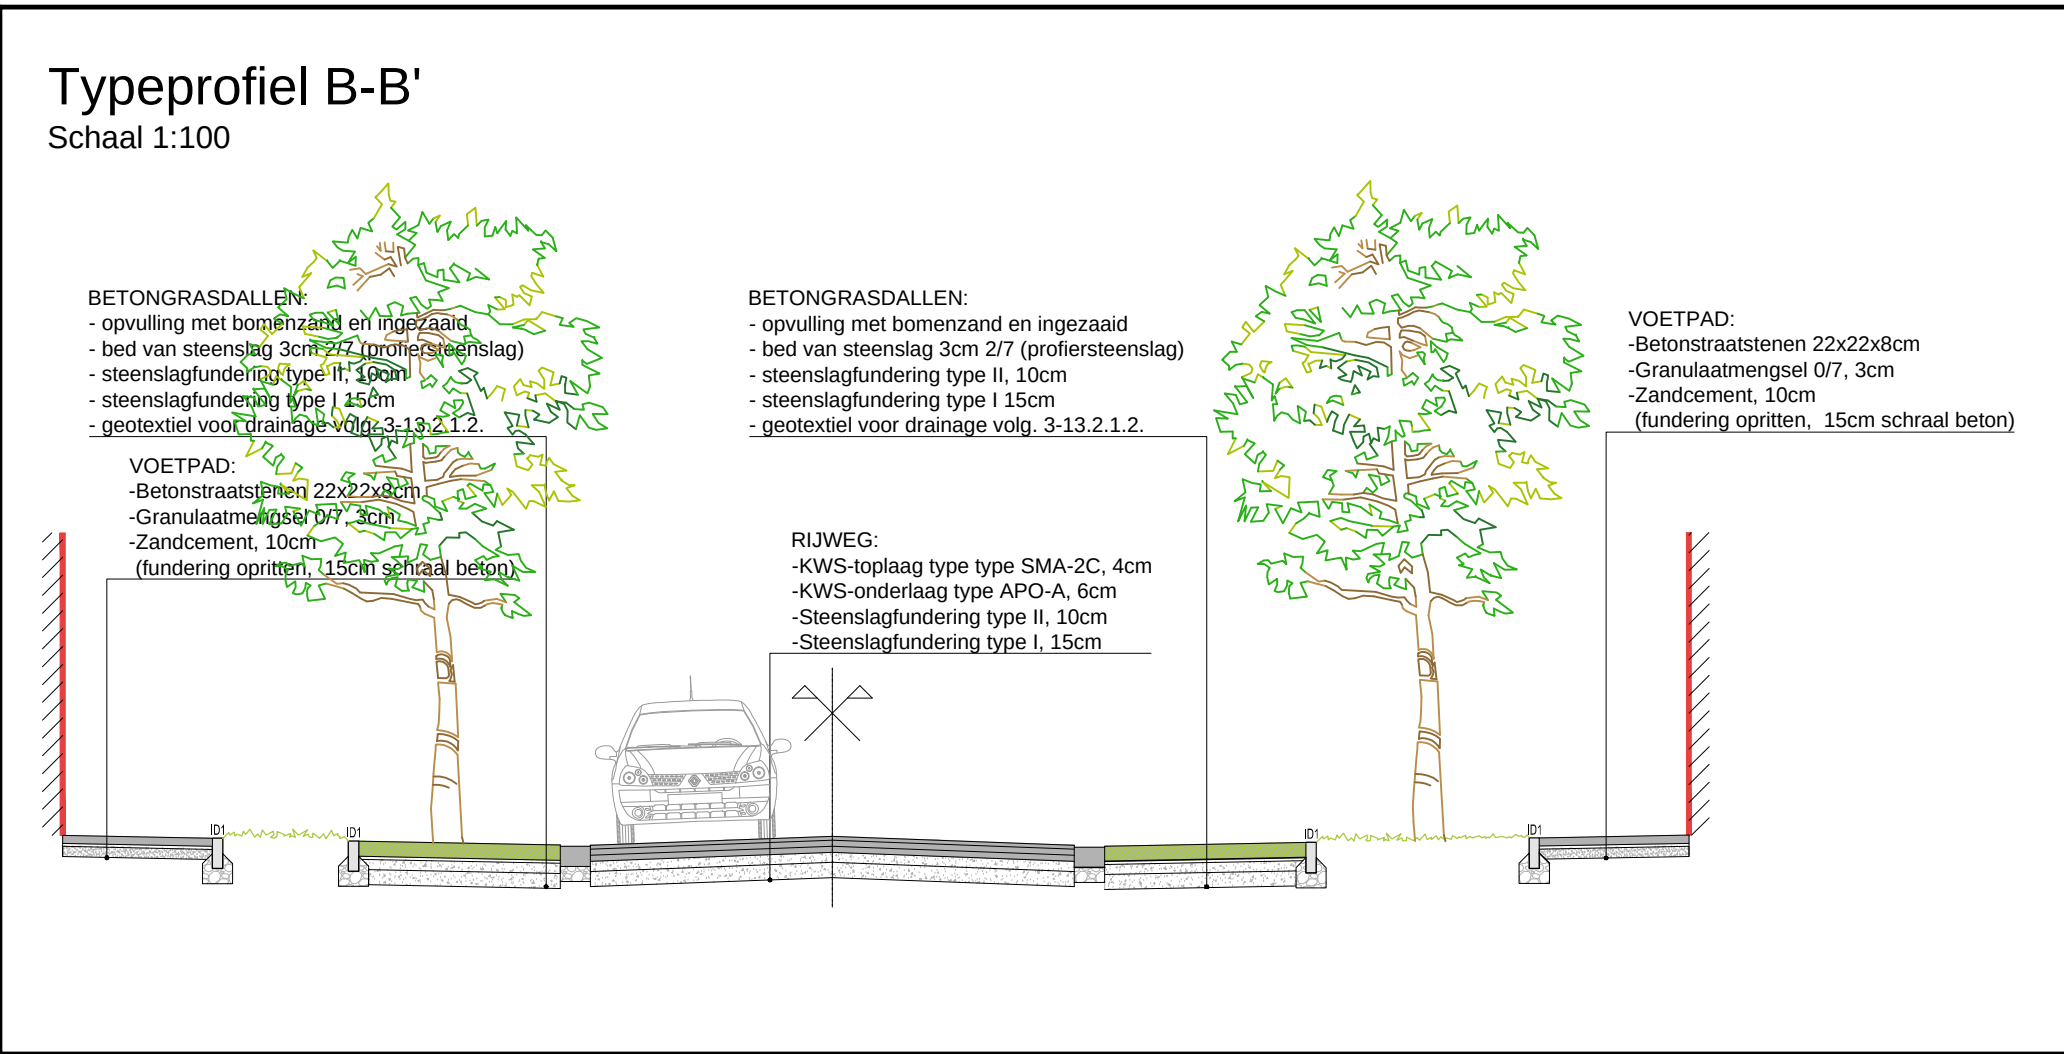
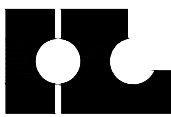
 


GRONDPLAN
Schaal 1:500

PROVINCIE WEST - VLAANDEREN		GEMEENTE JABBEKE AFDELING STALHILLE	
		Herinrichting Spanjaardstraat	
BOUWHEER :		GEMEENTE JABBEKE	
ONTWORPEN DOOR :		LOBELLE STUDIEBUREAU BVBA Gistelsteenweg nr.112 8490 Jabbeke (Varsenare) Tel.:050/30.00.30 - Fax:050/38.96.91 info@studiebureau-lobelle.be www.studiebureau-lobelle.be ir. Philippe Lobelle - Zaakvoerder	
Gezien en goedgekeurd door de Gemeenteraad van Jabbeke in zitting van :			
Wvd Algemeen directeur		De Burgemeester	
G. Brouckaert		F. Casteleyn	
Aantal plannen : 4	3 PLANNR	VOORSTUDIE Ontwerp op bestaande toestand	
AANVAARD DOOR ONDERGETEKENDE AANNEMER		DATUM	NOTA'S
		23-01-2023	Voorontwerp
AANBESTEDING :			
DOSSIERNR : WW2107	OPP. :	BESTANDSLOCATIE J:\WW2107\1_VOORSTUDIE\2107 VS 01.dwg	

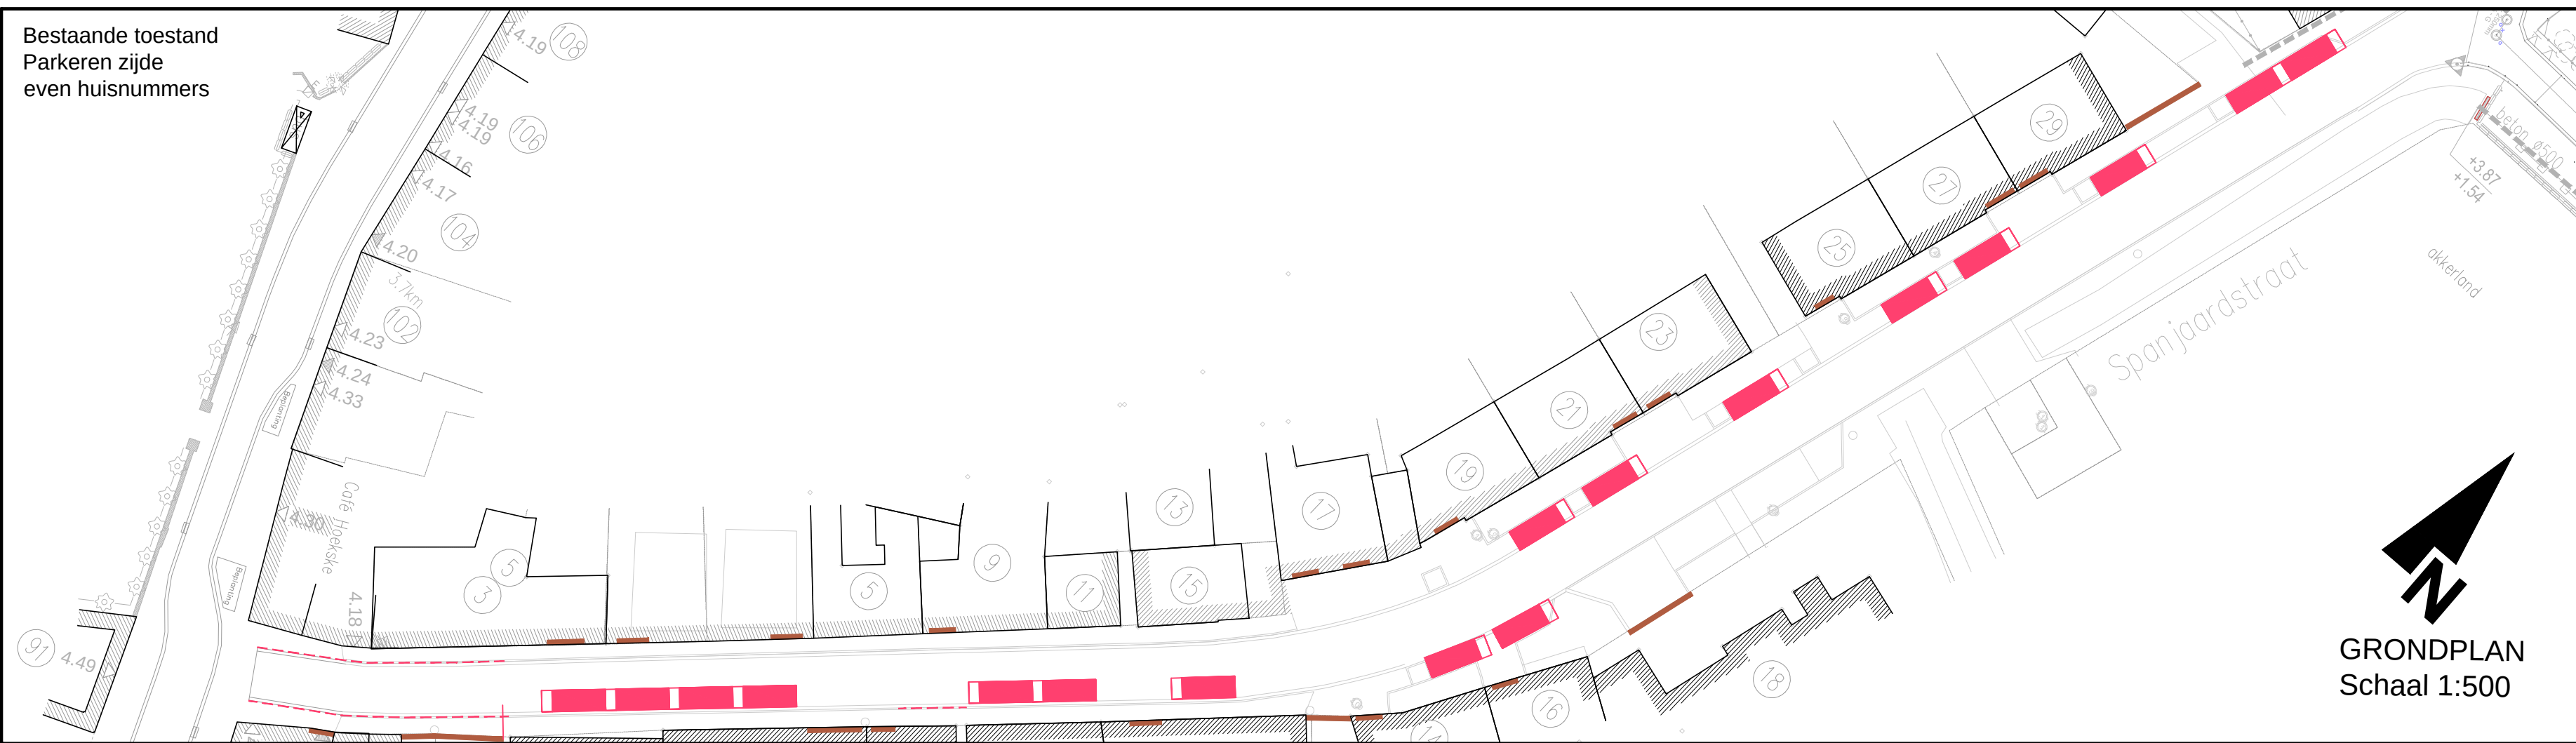

PROVINCE WEST - VLAANDEREN		GEMEENTE JABBEKE AFDELING STALHILLE Herinrichting Spanjaardstraat																	
BOUWHEER :		GEMEENTE JABBEKE																	
ONTWORPEN DOOR :		 LOBELLE STUDIEBUREAU BVBA Gistelsteenweg nr.112 8490 Jabbeke (Varsenare) Tel. 05020.00.30 - Fax 05030.90.91 info@studiebureau-lobelle.be www.studiebureau-lobelle.be ir. Philippe Lobelle - Zaakvoerder																	
Gezien en goedgekeurd door de Gemeenteraad van Jabbeke in zitting van :																			
Wvd Algemeen directeur		De Burgemeester																	
G. Brouckaert		F. Castelyn																	
Aantal plannen : 4		2 PLANNR VOORSTUDIE Ontworpen toestand																	
AANVAARD DOOR ONDERGETEKENDE AANNEMER		<table><tr><td>DATUM</td><td>NOTA'S</td></tr><tr><td>23-01-2023</td><td>Voorontwerp</td></tr><tr><td> </td><td> </td></tr><tr><td> </td><td> </td></tr><tr><td> </td><td> </td></tr><tr><td> </td><td> </td></tr><tr><td> </td><td> </td></tr><tr><td> </td><td> </td></tr></table>		DATUM	NOTA'S	23-01-2023	Voorontwerp												
DATUM	NOTA'S																		
23-01-2023	Voorontwerp																		
AANBESTEDING :																			
DOSSIERNR :		OPP. :																	
		BESTANDSLOCATIE																	
WW2107		J:\WW21071_VOORSTUDIE\2107 VS 01.dwg																	

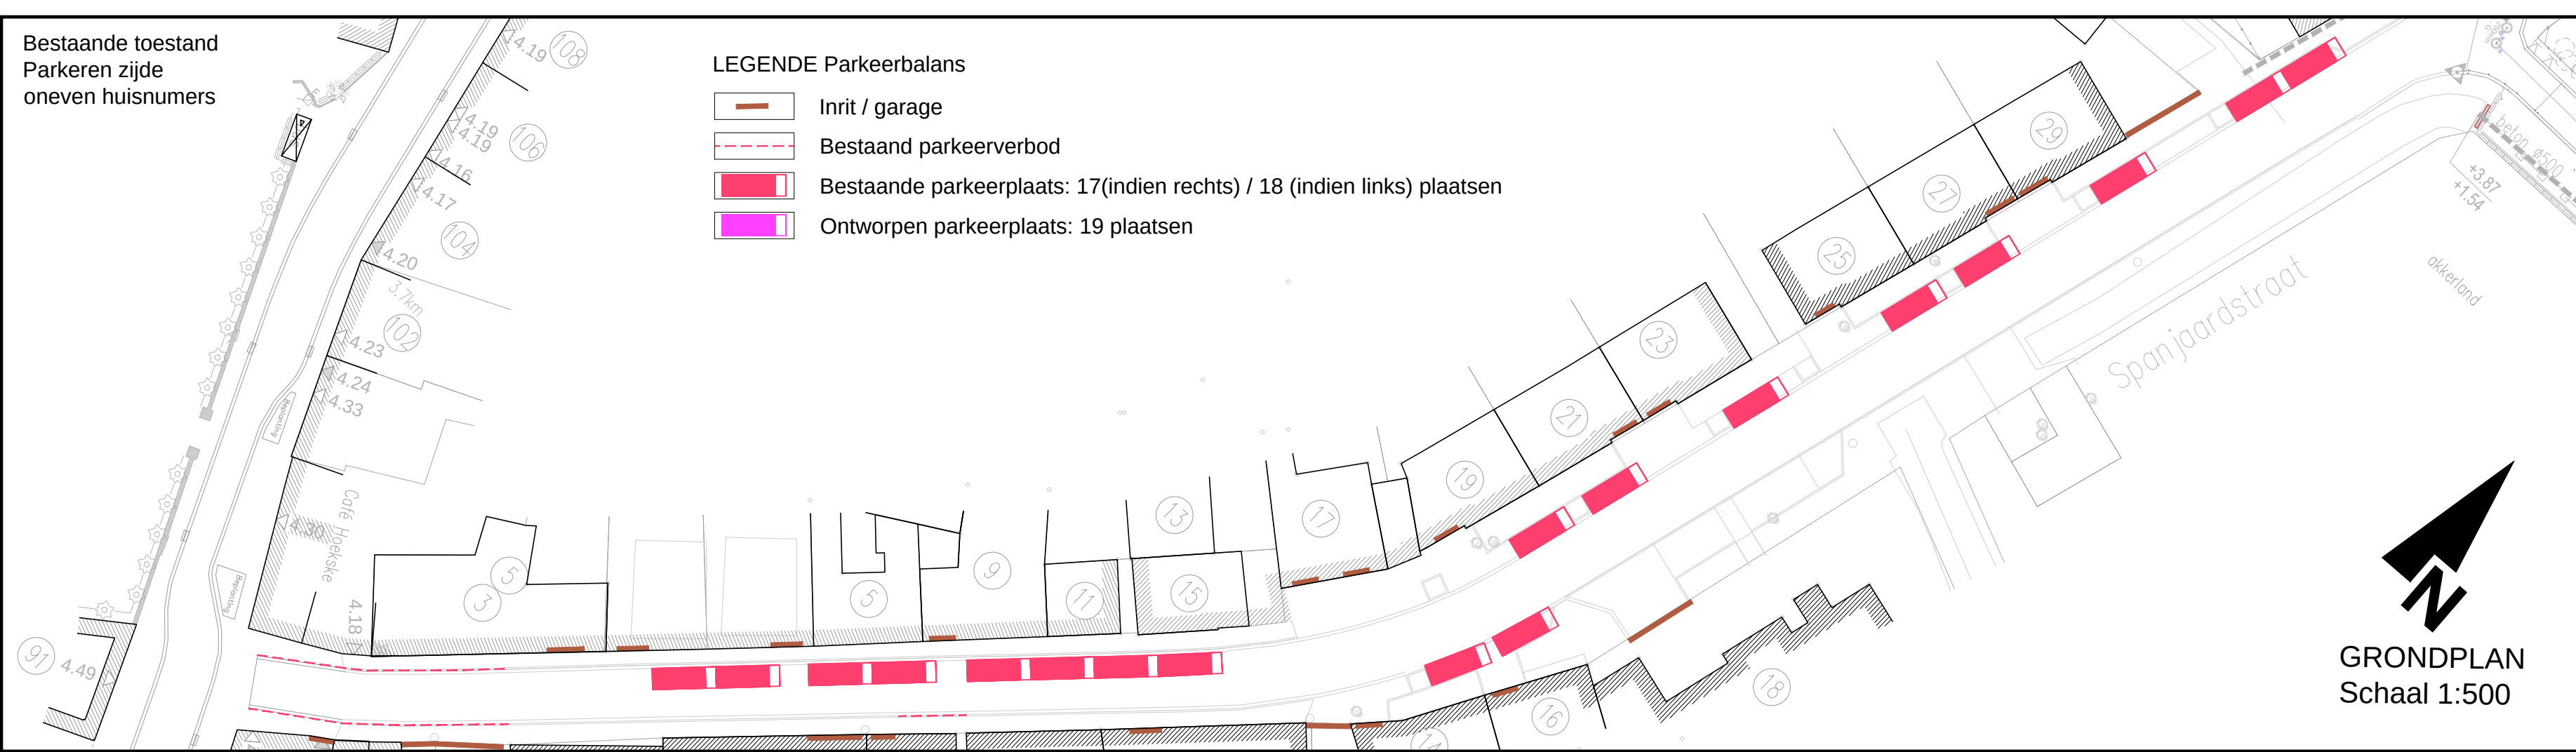

PROVINCIE WEST - VLAANDEREN	GEMEENTE JABBEKE AFDELING STALHILLE Herinrichting Spanjaardstraat	
BOUWHEER :	GEMEENTE JABBEKE	
ONTWORPEN DOOR :	LOBELLE STUDIEBUREAU BVBA Gistelsteenweg nr.112 8490 Jabbeke (Varsenare) Tel.:050/30.00.30 - Fax:050/38.96.91 info@studiebureau-lobelle.be www.studiebureau-lobelle.be ir. Philippe Lobelle - Zaakvoerder	
Gezien en goedgekeurd door de Gemeenteraad van Jabbeke in zitting van : Wvd Algemeen directeur De Burgemeester G. Brouckaert F. Casteleyn		
Aantal plannen : 4	4 PLANNR	VOORSTUDIE Parkeerbalans
AANVAARD DOOR ONDERGETEKENDE ANNEMER		DATUM 23-01-2023
		NOTA'S Voorontwerp
AANBESTEDING :		
DOSSIERNR : WW2107	OPP. : 	BESTANDSLOCATIE J:\WW2107\1_VOORSTUDIE\2107 VS 01.dwg