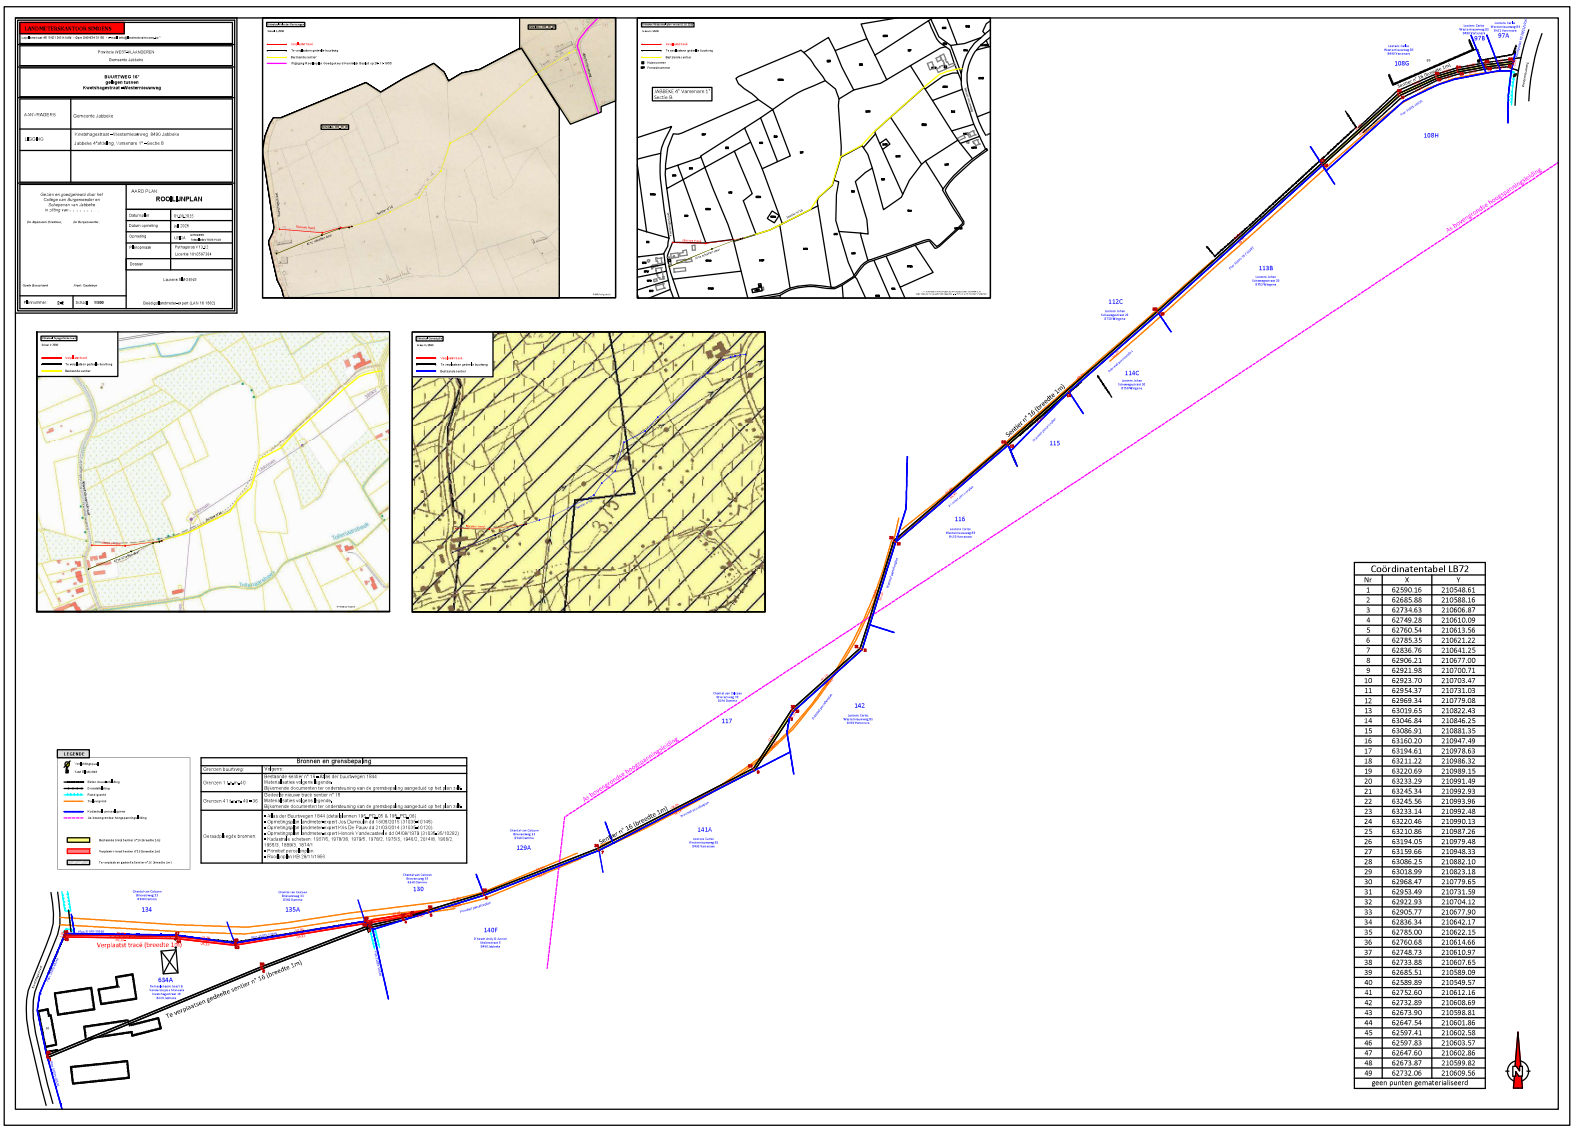
Verplaatst tracé (breedte 12m)
Te verplaatsen gedeelte sentier nr 58 (breedte 2m)
Sentier nr 58 (breedte 2m)
Sentier nr 58 (breedte 2m)
Coördinatentabel LB72
Nr X Y
1 62590.16 210548.61
2 62685.88 210588.16
3 62734.63 210606.87
4 62749.28 210610.09
5 62760.54 210613.56
6 62785.35 210621.22
7 62836.76 210641.25
8 62906.21 210677.00
9 62921.98 210700.71
10 62923.70 210703.47
11 62954.37 210731.03
12 62968.34 210779.08
13 63019.65 210822.43
14 63046.84 210846.25
15 63086.91 210881.35
16 63160.20 210947.49
17 63194.61 210978.63
18 63211.22 210986.32
19 63220.69 210989.15
20 63233.29 210991.49
21 63245.34 210992.93
22 63245.56 210993.96
23 63233.14 210992.48
24 63220.46 210990.13
25 63210.86 210987.26
26 63194.05 210979.48
27 63159.66 210948.33
28 63086.25 210882.10
29 63018.99 210823.18
30 62968.47 210779.65
31 62953.49 210731.59
32 62922.93 210704.12
33 62905.77 210677.90
34 62836.34 210642.17
35 62785.00 210622.15
36 62760.68 210614.66
37 62748.73 210610.97
38 62733.88 210607.65
39 62685.51 210589.09
40 62589.89 210549.57
41 62752.60 210612.16
42 62732.89 210608.69
43 62673.90 210598.81
44 62647.54 210601.86
45 62597.41 210602.58
46 62597.83 210603.57
47 62647.60 210602.86
48 62673.87 210599.82
49 62732.06 210609.56
geen punten gemeetalliseerd