


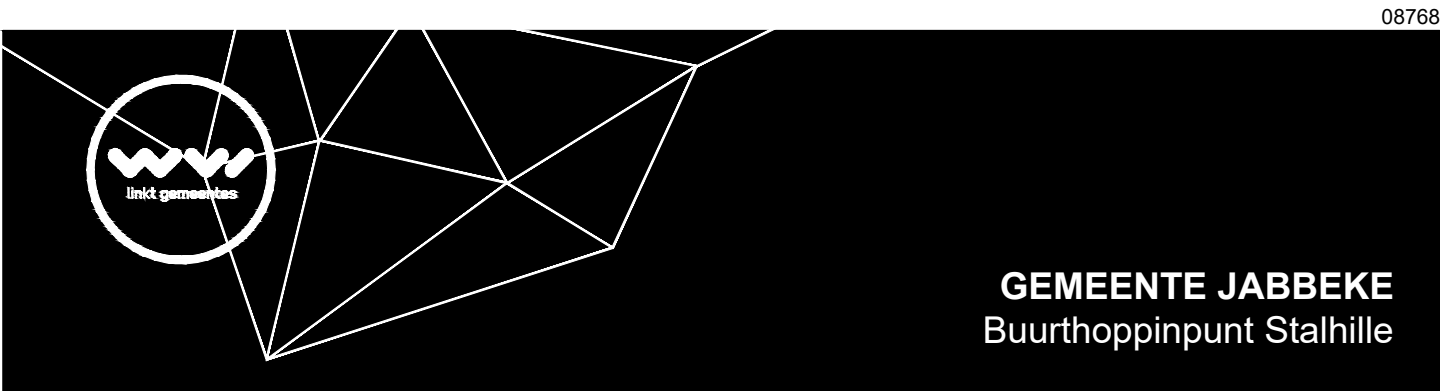

tekenaar	Gitte Van Gaveren
onderlegger	bron: opmetingsplan Landmeetburo Verdoolaege bv, dd. 11/05/2023.
disclaimer	Alle lengten en oppervlakten werden grafisch bepaald. Een juiste opmeting ter plaatse bij uitvoering is derhalve noodzakelijk



FEBRUARI 2024

Aanbestedingsdossier

ONTWERP : GRONDPLAN

ligging van de werken:
Openbaar domein:
Jabbeke, Cathilleweg & Kartuizerinnenweg

Aanvrager

Goede Brouckaert

algemeen directeur

Ontwerper

Frank Casteleyn

Burgemeester

Geert Sanders

algemeen directeur

David Vandecasteele

coördinator
ruimtelijke planning & mobiliteit

Floren Bostoën


Mobiliteitsdeskundige

WVI

www.wvi.be

BARON RUZETTELAAN 35
8310 BRUGGE

T +32 50 36 71
E wvi@wvi.be

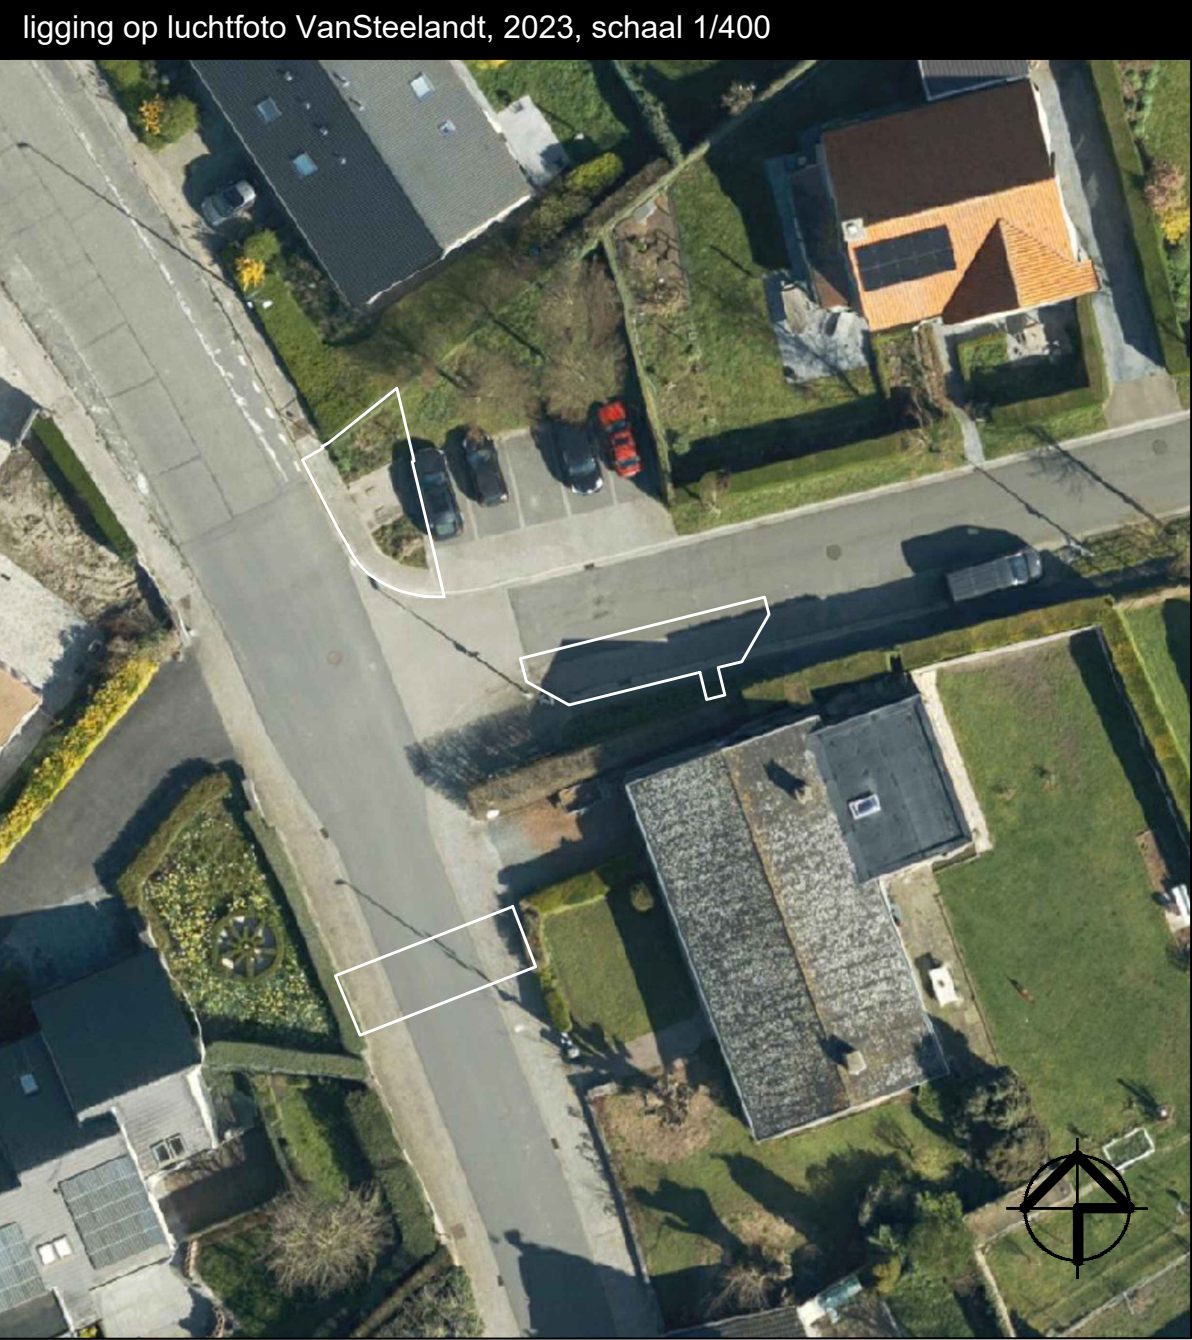

legende

niet in deze aanbesteding:

