




TYPEDWARSPROFIEL A
schaal 1/50

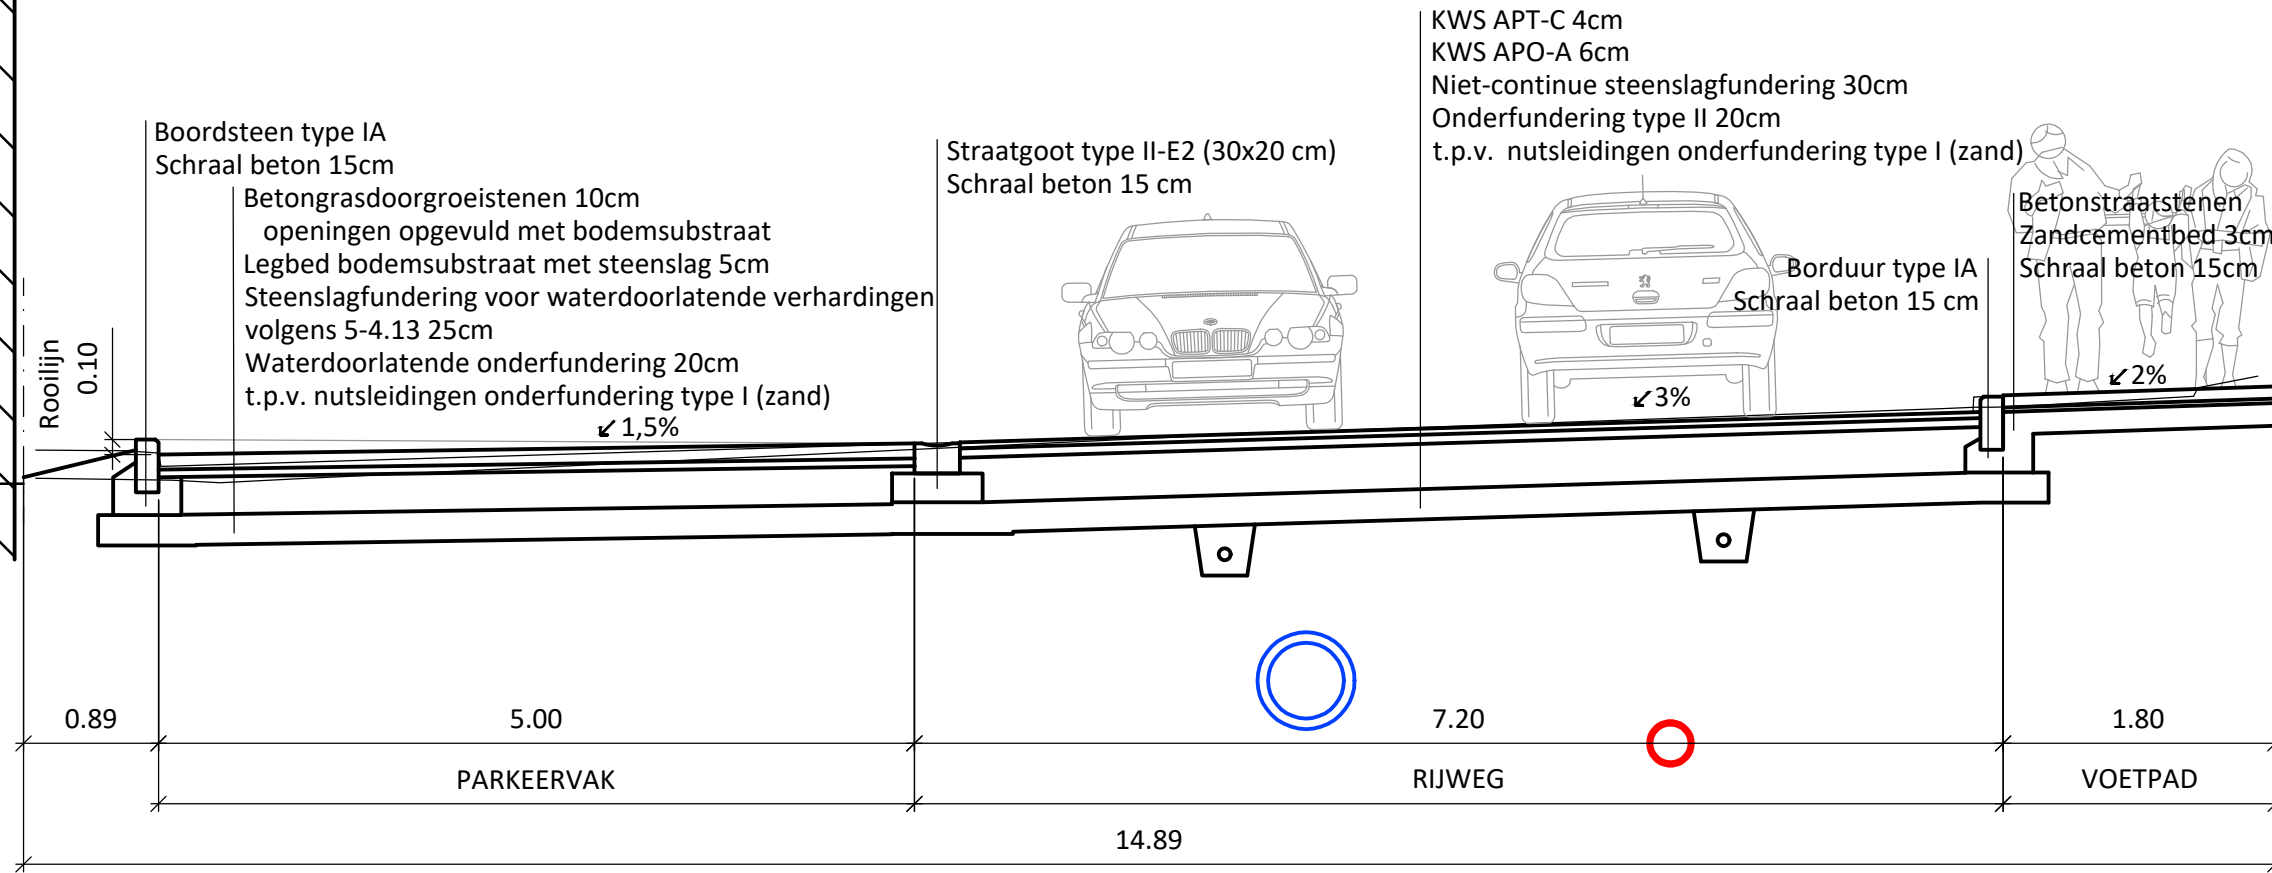


TYPEDWARSPROFIEL B
schaal 1/50

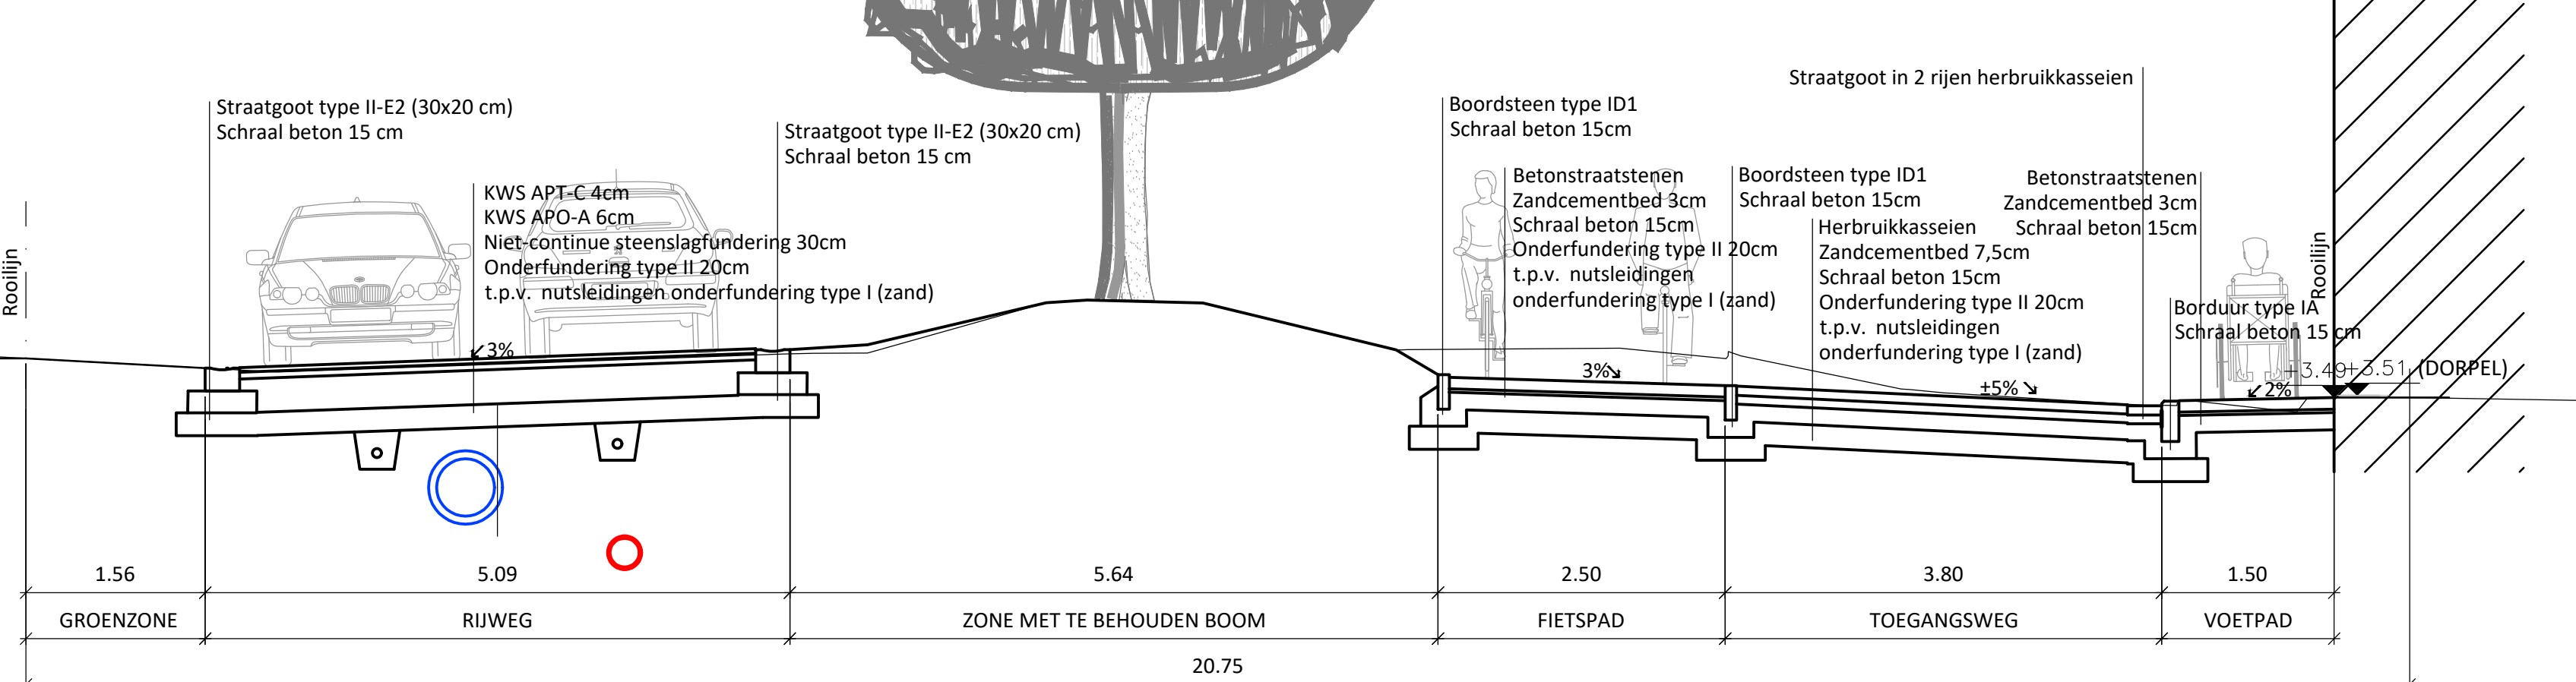


TYPEDWARSPROFIEL C
schaal 1/50

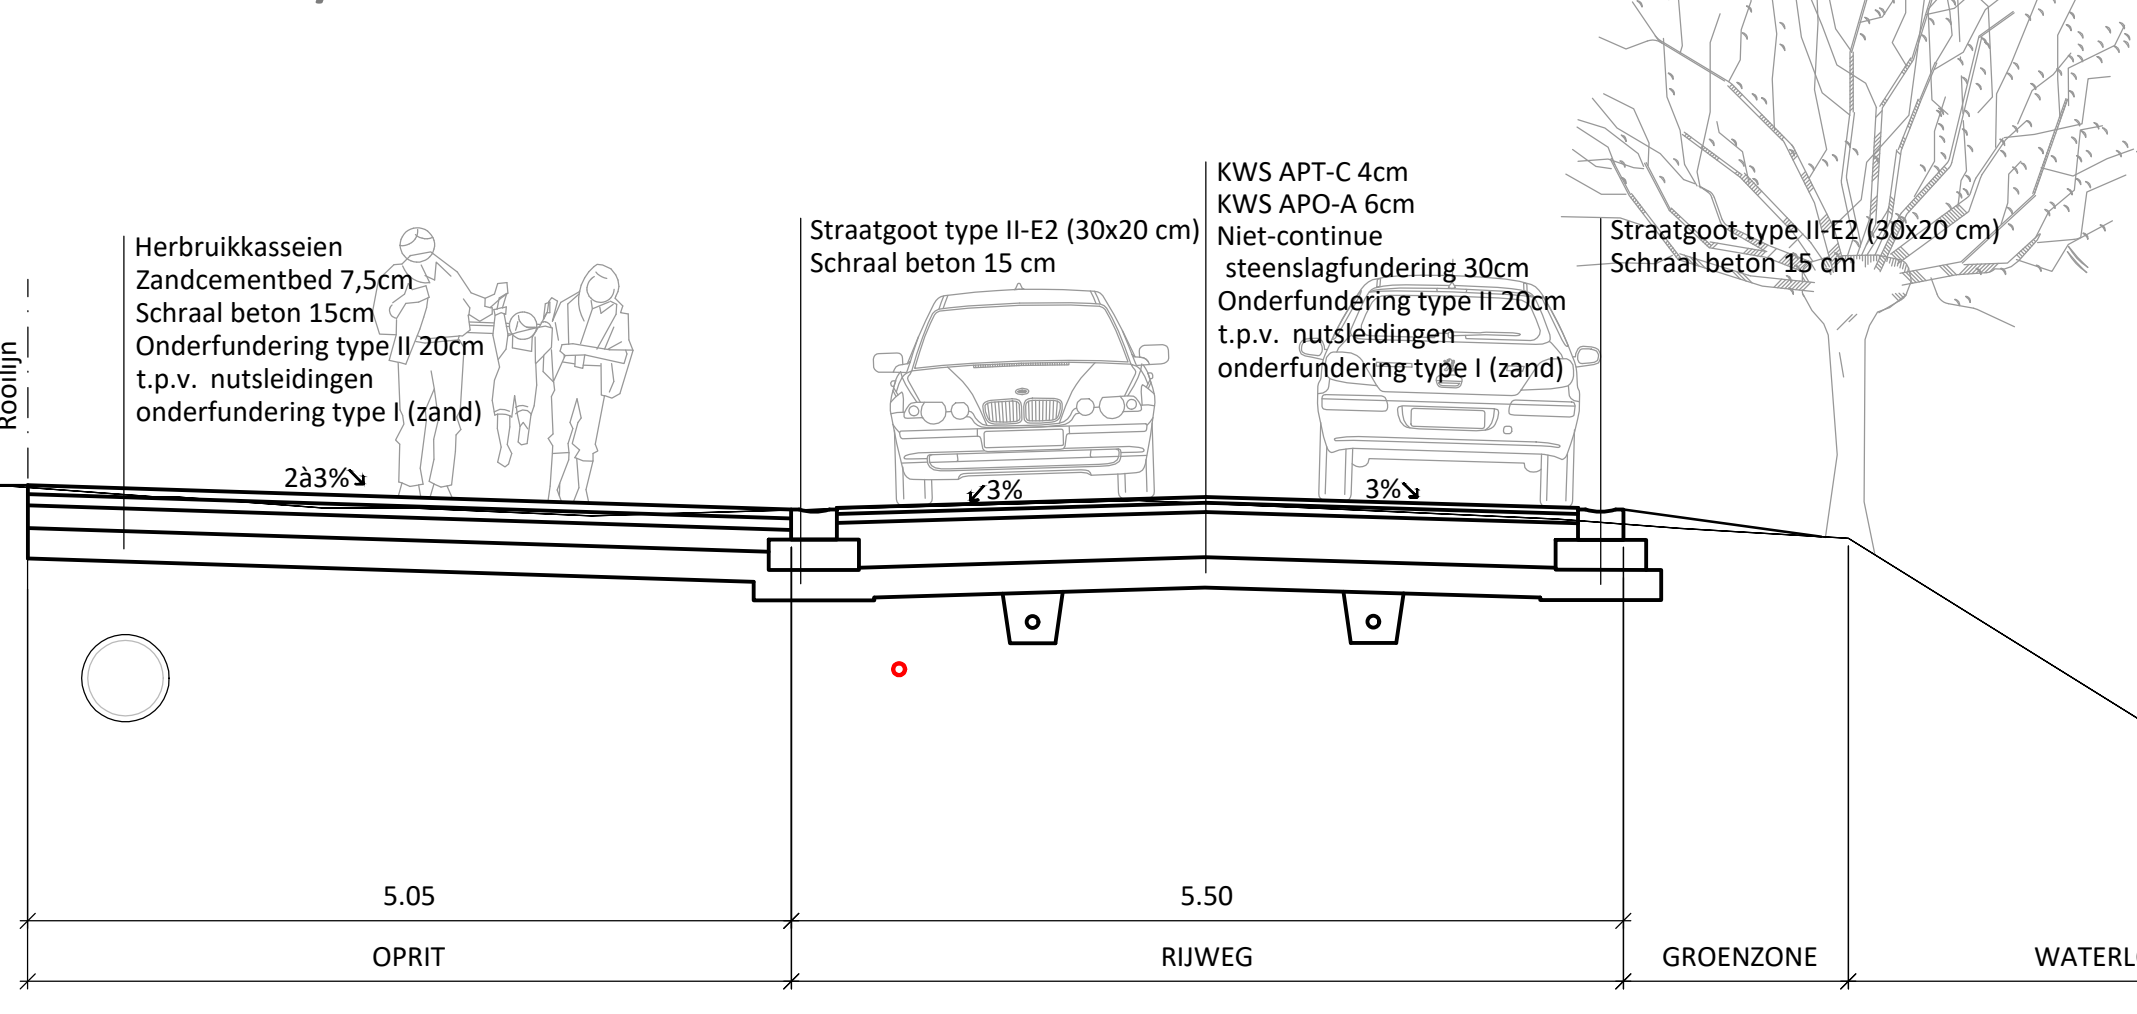

GRONDPLAN
schaal 1/500

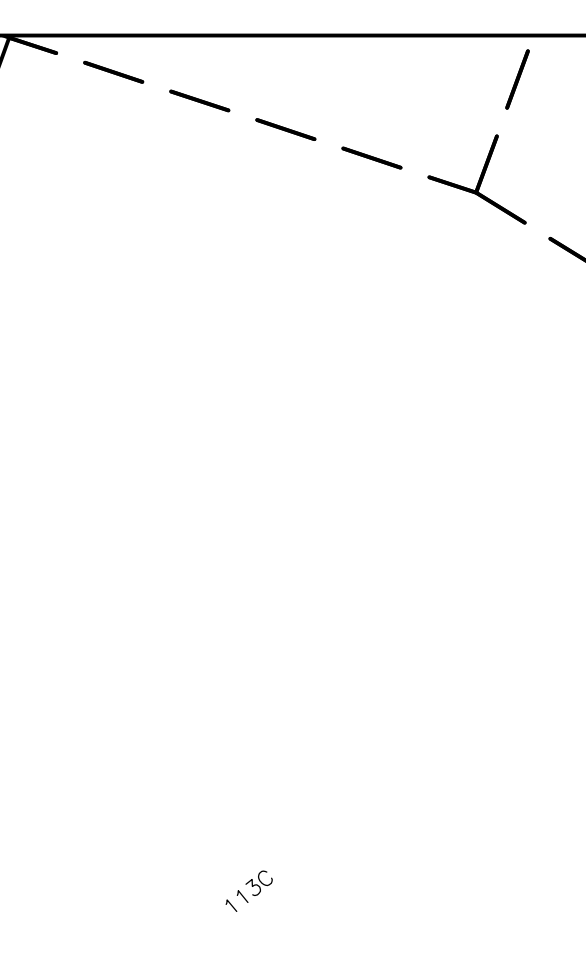

LIGGINGSPLAN - schaal 1/10.000

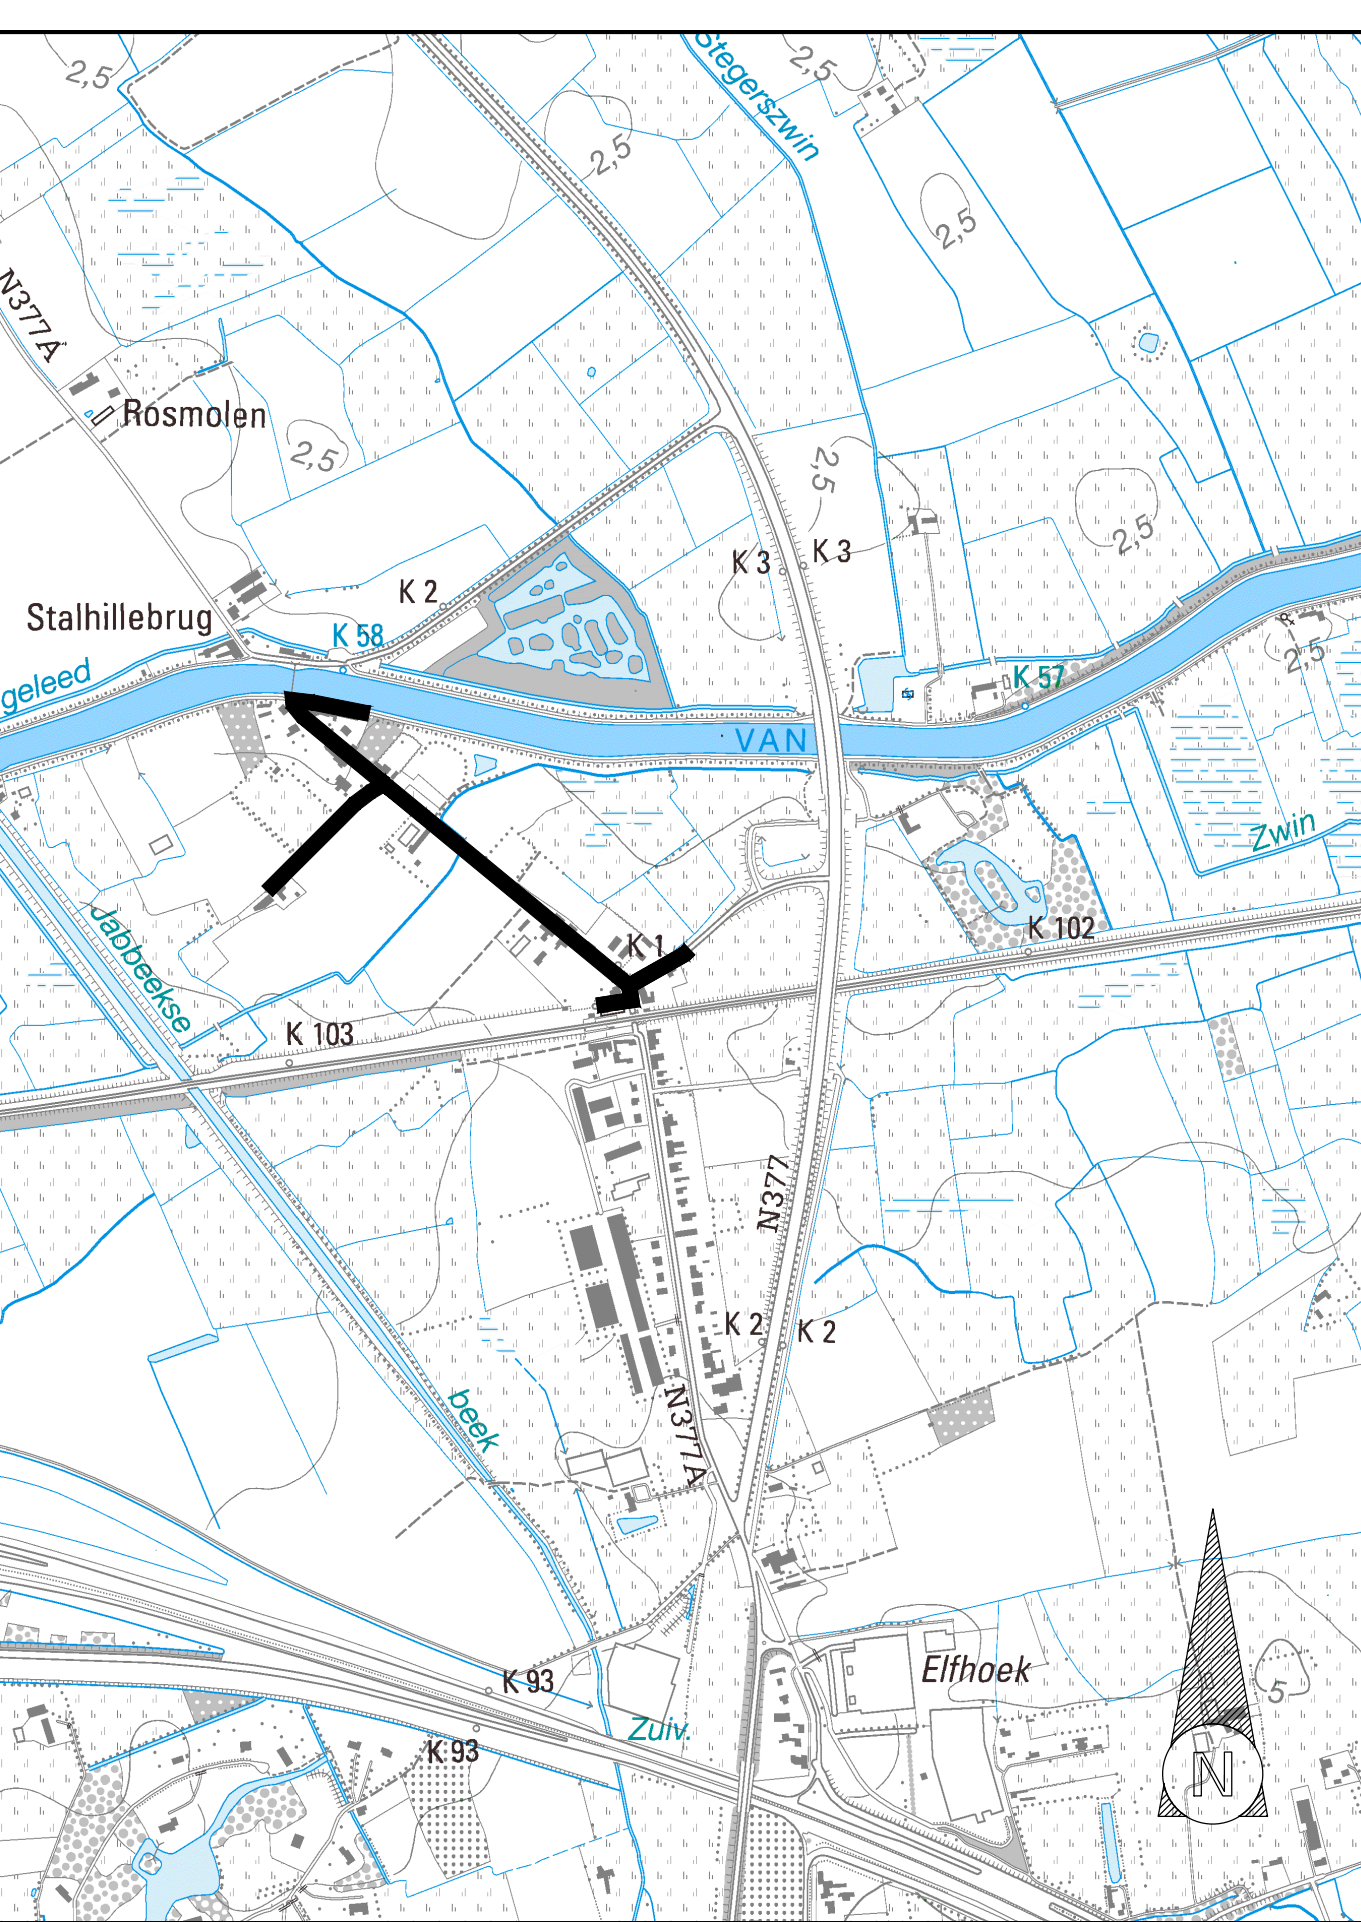

LEGENDE

- Perceelsgrens
- Bestaande inspectieput
- Ontworpen inspectieput RWA
- Ontworpen inspectieput DWA
- Rijweg - KWS-verharding
- Oprit/parkerstrook/voetpad - Herbruikkasseien
- Parkeren - Betongrassdoorgroenten, type 25-25/20*20*10
- Vlaaske structuur
- Betonstraatsloten 220/220/80 - grijs - halfsteensverband met doorlopende voeg evenwijdig met de staprichting
- Fietspad betonstraatsloten 300/150/100 - rood - halfsteensverband met doorlopende voeg evenwijdig met de staprichting
- Berm/groenzone - Gras
- Opbraak en herstel naar oorspronkelijke staat
- Salix alba (Knotwilg) - (bestaande bomenrijen waar nodig te vervullen)
- Tilia cordata (Kleinbladige Linde)
- Bestaande boom

WEST-VLAANDEREN
JABBEKE
STALHILLE

Sanering Stationswijk exclusief
fietstunnel

ONTWERP

Datum	24/10/2019	JVR	Dossiernummer gemeente	
Schalen	Divers		Dossiernummer ontwerper	9108
Nr.	Datum	Wijzigingen	Tek.	Aantal plannen
3	10/11/2021	n.a.v. Verslag 4 (Dossier 9430) d.d. 10/10/2020	NIJ	6
4	10/03/2023	n.a.v. kruising Air Liquide	SC	
5	14/03/2023	n.a.v. voorbereiding OZ	NIJ	
6	11/05/2023	opmaak ontwerpdocument	MDG	
7	14/06/2024	opm. Aquilin 24.6.24/7/2024	MDG	
8	28/08/2024	opm. Aquilin 28/8/2024	MDG	
9	12/09/2024	Proefrit aanbesteding	MDG	

Gezien en goedgekeurd door de gemeenteraad van Jabbeke

In zitting van:

Algemeen directeur

Burgemeester

LIGGINGSPLAN,
GRONDPLAN WEGENIS
TYPEDWARSPROFIELEN

Plannummer
3

Opp. plan
1,41 m²