altec
ALGEMEEN TECHNISCH STUDIEBUREEL P.V.B.A
ZETEL: LANGEBRUGSTRAAT, 46, ROESELARE - TEL. (051) 20 10 51
BURELEN: LEENSTRAAT, 4, ROESELARE - TEL.: (051) 20 59 41
ALGEMEEN BEHEERDER ZAAKVOERDER ir R. DEN DONCKER

## PLAN Nr 74.31 enig plan

PROVINCIE WEST-VLAANDEREN

# GEMEENTE ZERKEGEM

## BUURTWEG NR 1, MOSSELSTRAAT

Mij bekend om gevoegd te worden bij
het koninklijk besluit van 13-2-1978
De Staatssecretaris voor Streekeconomie
M. EYSKENS

Voor eensluidend afschrift
De Bestuurssecretaris
LELEU P.

## ROOILIJNEN

liggingsplan
grondplan

ONTWERP

Opgemaakt te Roeselare
De 22/8/1974, 16/7/1976
De ingenieur - ontwerper
Voor p.v.b.a. ALTEC
Een zaakvoerder -
Ir. Willy Demey

Het College van Burgemeester en Schepenen van Zerkegem verklaart dat onderhavig plan op het Gemeentehuis ter inzage van het publiek heeft gelegen van 17-09-76 tot 09-10-76
De Secretaris,
De Burgemeester,
Coolemans

Gezien en goedgekeurd door de Gemeenteraad van Zerkegem
voorlopig in zitting van 14-09-76
definitief in zitting van 26-10-76
De Secretaris,
De Burgemeester,
Coolemans

B10.

## ZERKEGEM

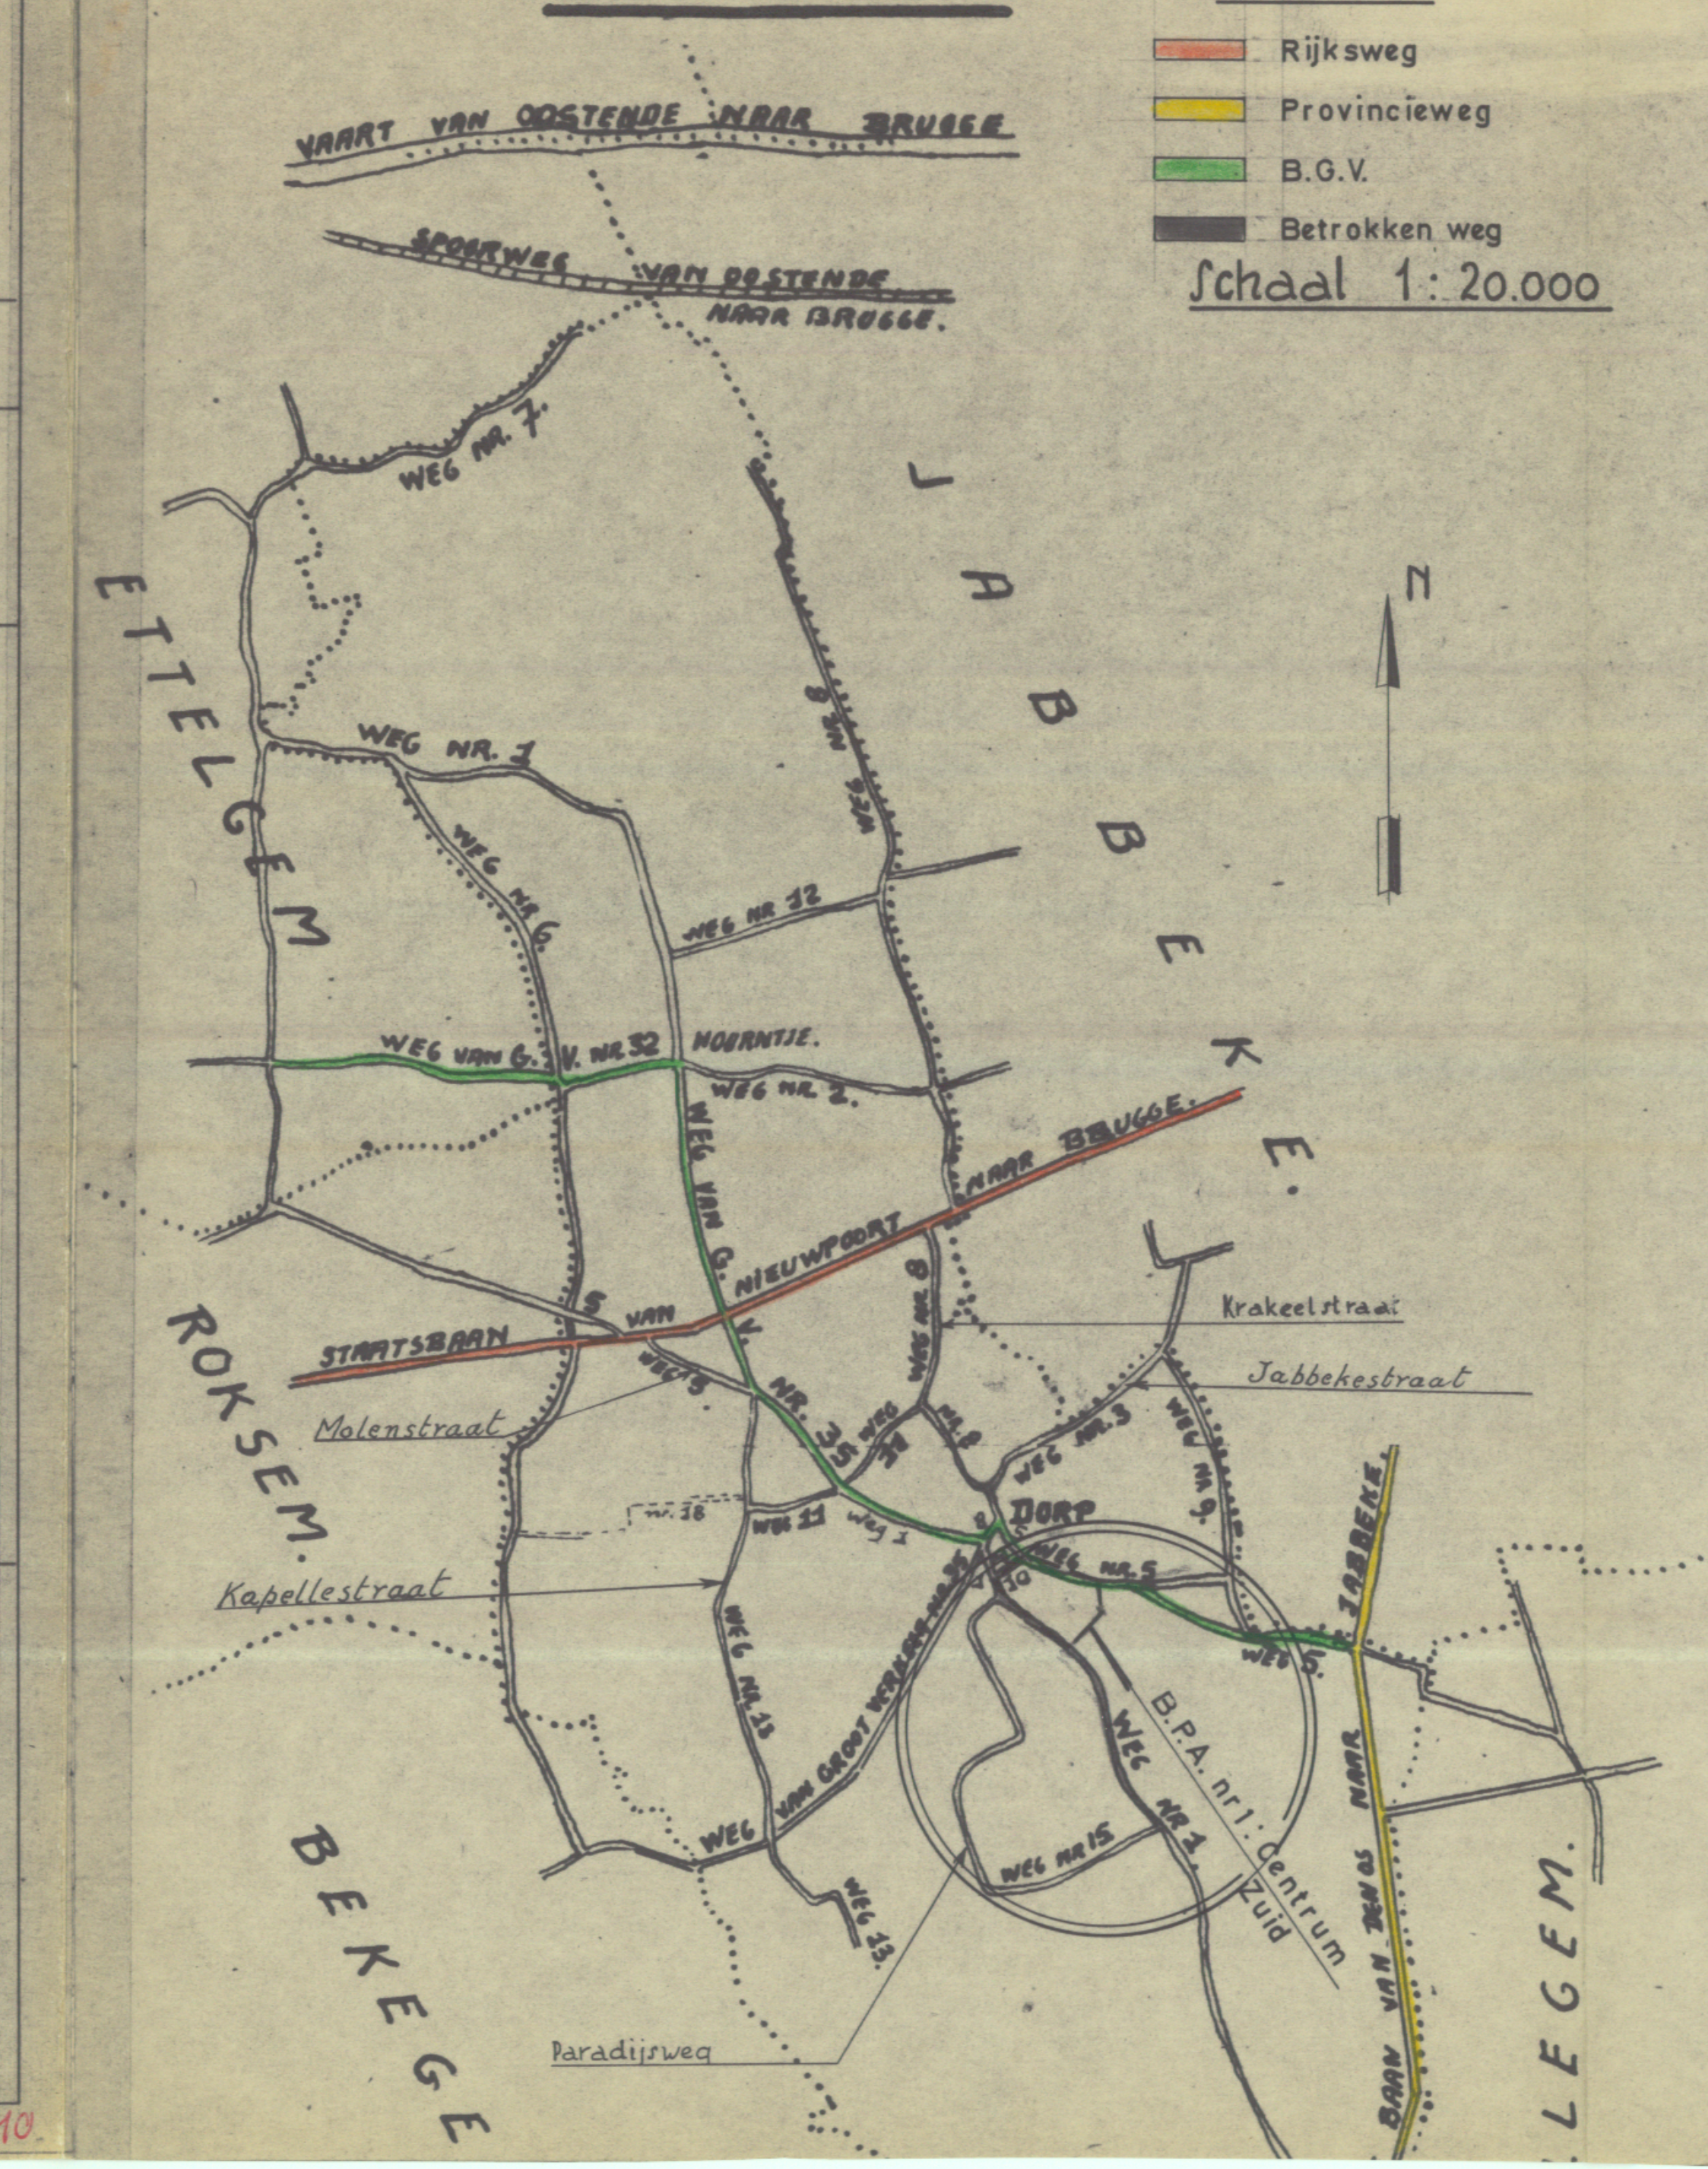
VERKLARING
Rijksweg
Provincieweg
B.G.V.
Betrokken weg
Schaal 1 : 20.000
N
VAART VAN OOSTENDE NAAR BRUGGE
SPOORWEG VAN OOSTENDE NAAR BRUGGE
WEG NR 7
JABBEKE
ETTELGEM
WEG NR 1
WEG NR 6
WEG NR 32
WEG VAN G. V. NR 32
HOERNTJE
WEG NR 2
STAATSBAAN NAAR BRUGGE
NIEUWPOORT
ROKSEM
Krakeelstraat
Jabbekestraat
Molenstraat
Kapellestraat
WEG NR 35
WEG NR 11
WEG NR 3
DORP
B.P.A. nr 1 Centrum Zuid
WEG NR 15
BEKEGEM
Paradijsweg
SNELLEGEM

## VERKLARING

### BESTAANDE TOESTAND

| | |
|---|---|
| ▨ | gebouwen in metselwerk |
| ☒ | serres en bijgebouwen |
| ▨ | bitumineuze verharding |
| | kasseiverharding |
| | betonverharding |
| | betonkeien |
| | voetpaden |
| | bomen en struiken |
| | prikkeldraadafsluiting |
| | haag |
| | draadafsluiting + haag |
| | hekken |
| | afsluitingsmuur |
| | betonplaten |
| | betonplaten + draadafsluiting |
| | gracht |
| | duiker |
| | duiker + kopmuren |
| | bestaande leiding + schouw |
| | waterontvangers |
| • H.E.P. | houten elektriciteitspaal |
| I E.P. | elektriciteitspaal |
| • T.P. | telefoonpaal |
| • P.P. | perceelpaal |
| • S.P. | signalisatiepaal |

### ONTWORPEN TOESTAND

| | |
|---|---|
| a o——o b | Fixatiepunten van de as |
| A 25 A1 | Breekpunten van de rooilijn met begin-en eindletter en tussenafstand |
| | Mogelijke rooilijnen |
| 🟨 | Bezwaarde gronden |
| N.S. | nieuwe staat |
| G.S. | goede staat |
| O.S. | oude staat |
| S.S. | slechte staat |

B.P.A. nr 1 "CENTRUM ZUID"
MOSSELSTRAAT (weg nr 1)
Paradijsstraat (weg nr 15)
Steedje (weg nr 15)
176°48' Rkl. = 13.97m R. = 500 m
162°47' Rkl. = 38.59 m R. = 250 m
158°34' Rkl. = 41.43 m R. = 220 m
165°09' Rkl. = 32.58m R. = 250m
171°23' Rkl. = 26.37m R. = 350m
154°56'30" Rkl. = 49.98 m R. = 225m
157°57' Rkl. = 29.22 m R = 150 m
MOGELIJKE ROOILIJN
MOGELIJKE ROOILIJNEN
A
A1
A2
A3
A4
A5
A'
A'1
B
B1
B2
B3
B4
B5
B'
B'1
B'2
B'3
B'4
B'5
C
C1
C2
C3
C4
C5
C'
C'1
C'2
C'3
C'4
C'5
D
D1
D2
D3
D4
D5
D'1
D'2
D'3
D'4
D'5
E'
E'1
E'2
E'3
E'4
E'5
F'1
F'2
G'
G'1
G'2
G'3
G'4
G'5
G.S.
O.S.
N.S.
S.S.
10.50
33.50
80.50
27.59
56.50
33.80
84.56
80.05
63.22
40.25
66.32
95.74
68.50
29.15

GRONDPLAN: SCHAAL 1/500