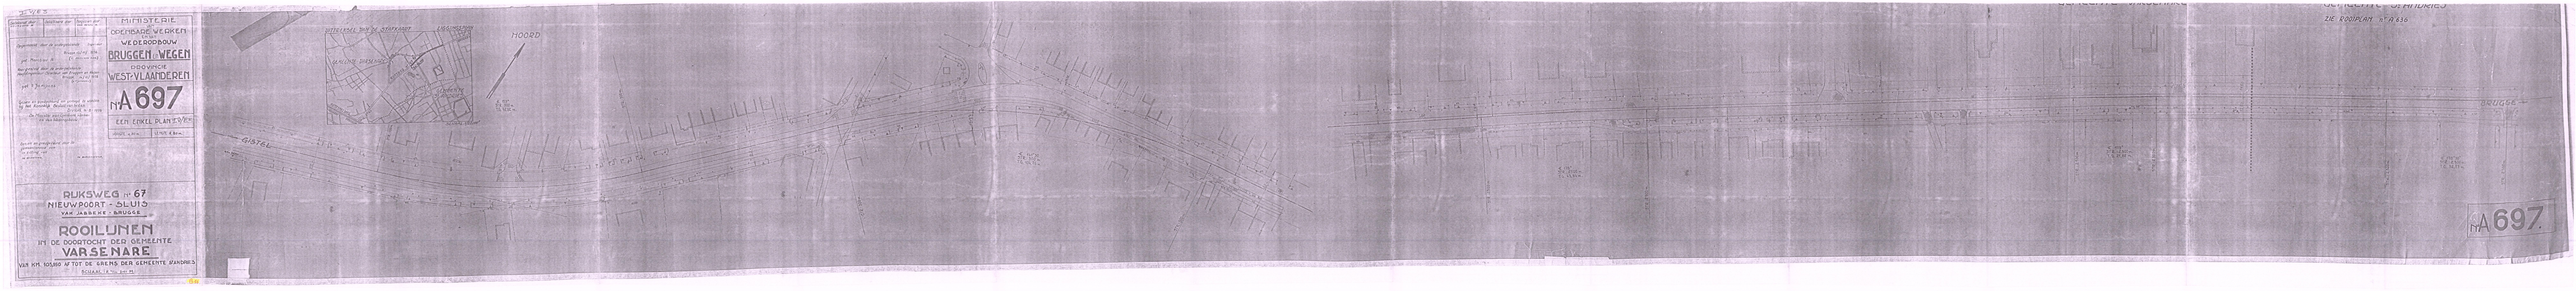
MINISTERIE
OPENBARE WERKEN
WEGBOUW
BRUGGEN - WEGEN
PROVINCIE
WEST-VLAANDEREN
A 697
EEN ENKEL PLAN
RIJKSWEG Nr 67
NIEUWPOORT - SLUIS
VAN JABBEKE - BRUGGE
ROOILIJNEN
IN DE DOORTOCHT DER GEMEENTE
VARSENARE
VAN KM. 103,860 TOT DE GRENS DER GEMEENTE STADEN
SCHAAL 1/1000 m/m
HOORD
GISTEL
BRUGGE
ZIE KOOIPLAN Nr A 696
A 697