





Erfgoed site Schaeckhof

schaal : zoals aangeduid

LIGGING
west-vlaanderen
B-8490 Varsenare-Jabbeke
Oude Dorpsweg 69-73





DOSSIER
dossier nr. : 2022-560
plan : 3D
plan nr. : Infomarkt 05
datum :



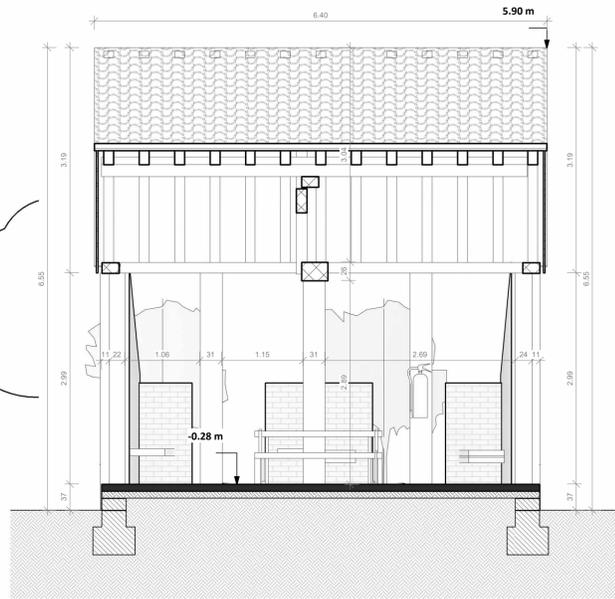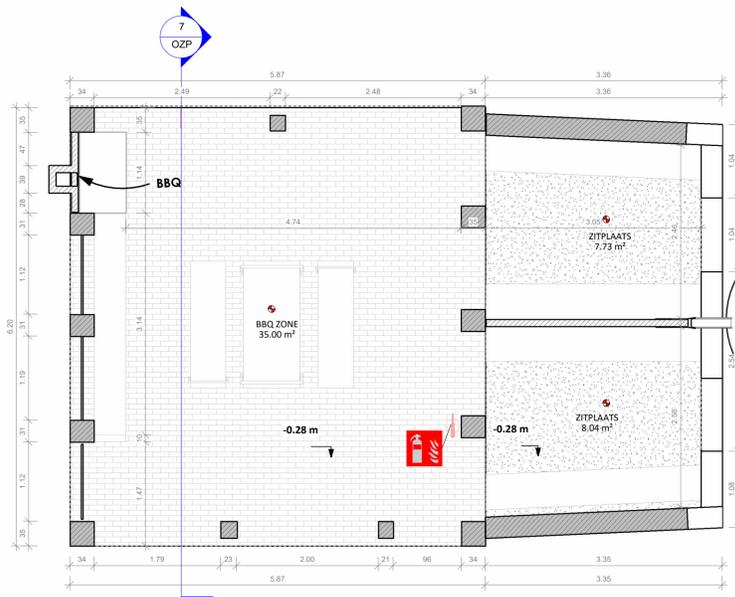

1 Gelijkvloers
1 : 50

7 Dwarse snede
1 : 50

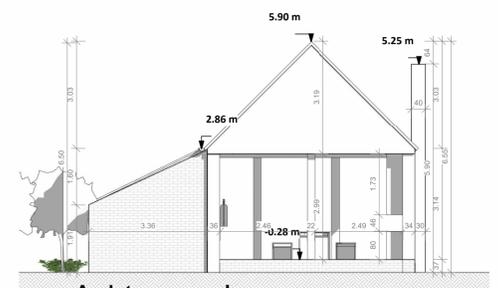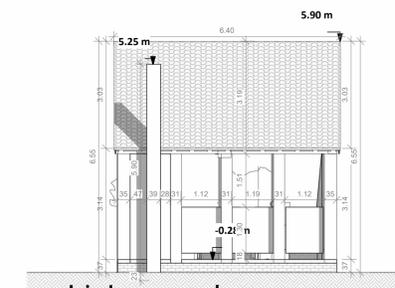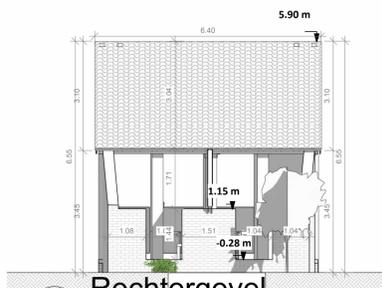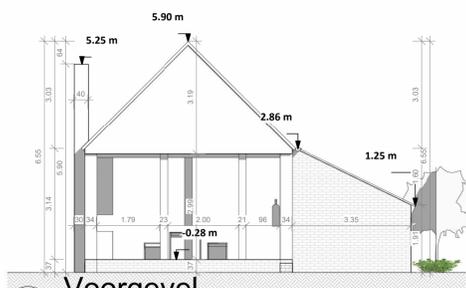

2 Voorgevel
1 : 100

4 Rechtergevel
1 : 100

5 Linkergevel
1 : 100

3 Achtergevel
1 : 100



9 3D-visualisatie


ONTWERP Erfgoedsite Schaeckhof
Verbouwing patremonium / inrichten kinderopvang
Gunning

LIGGING west-vlaanderen
Oude Dorpsweg 69-73
B-8490 Varsenare-Jabbeke


DOSSIER dossier nr. : 2022-560
plan : Infomarkt 01
plan nr. : OZP
datum :


schaal : zoals aangeduid
versie 18/03/2024 12:27:16




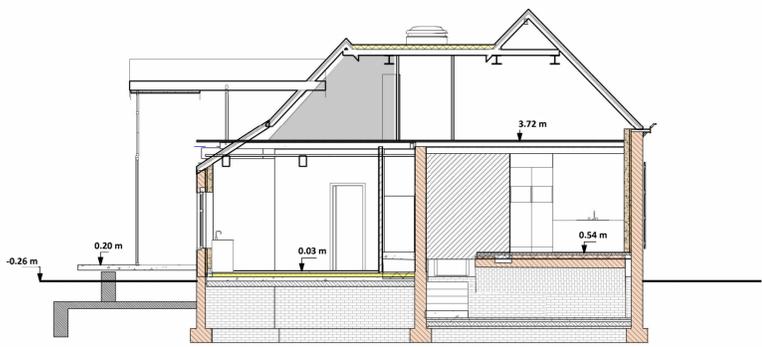



3 SNEDE DOOR INKOM
1 : 100

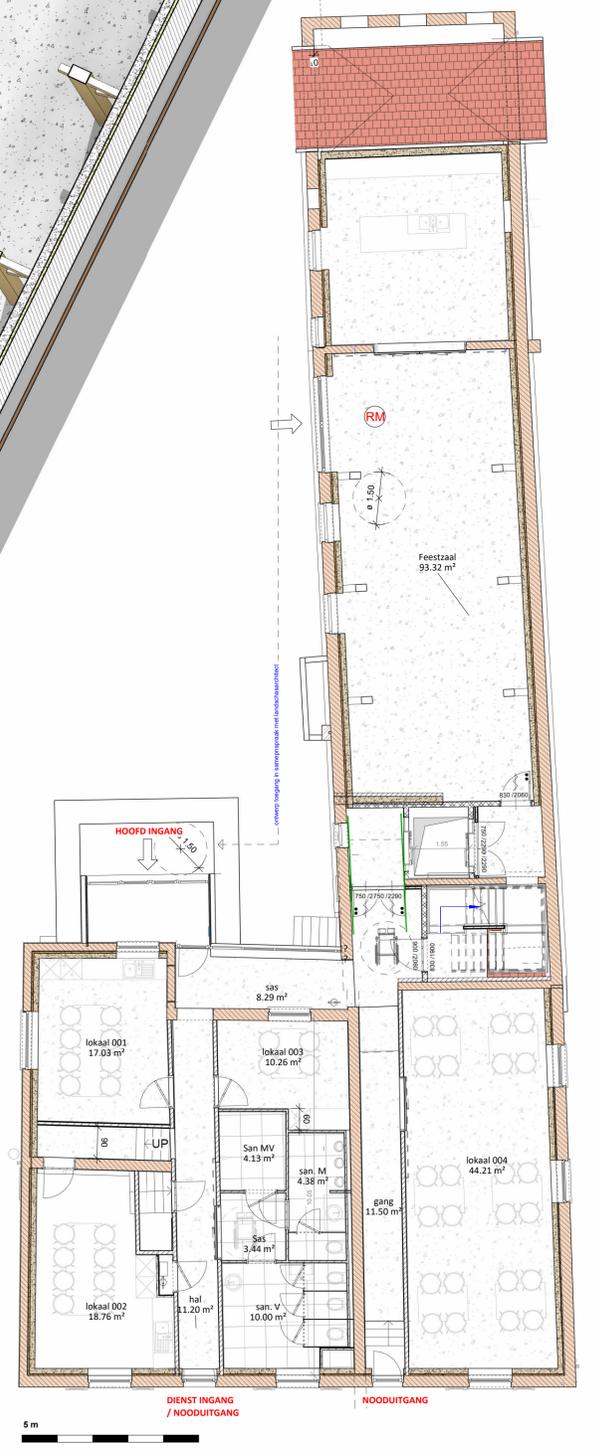

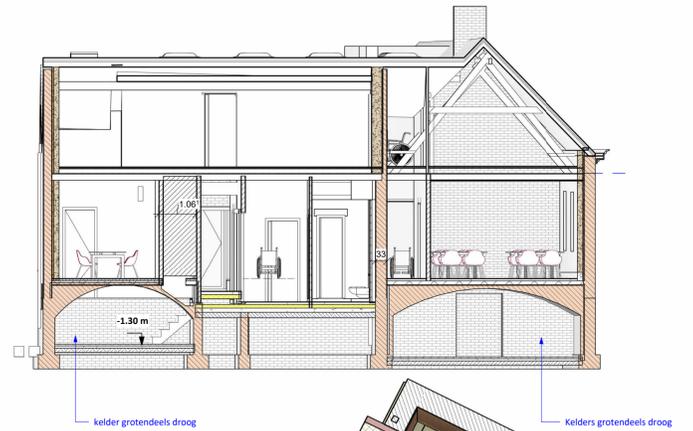

3 DOORSNEDE 02
1:100

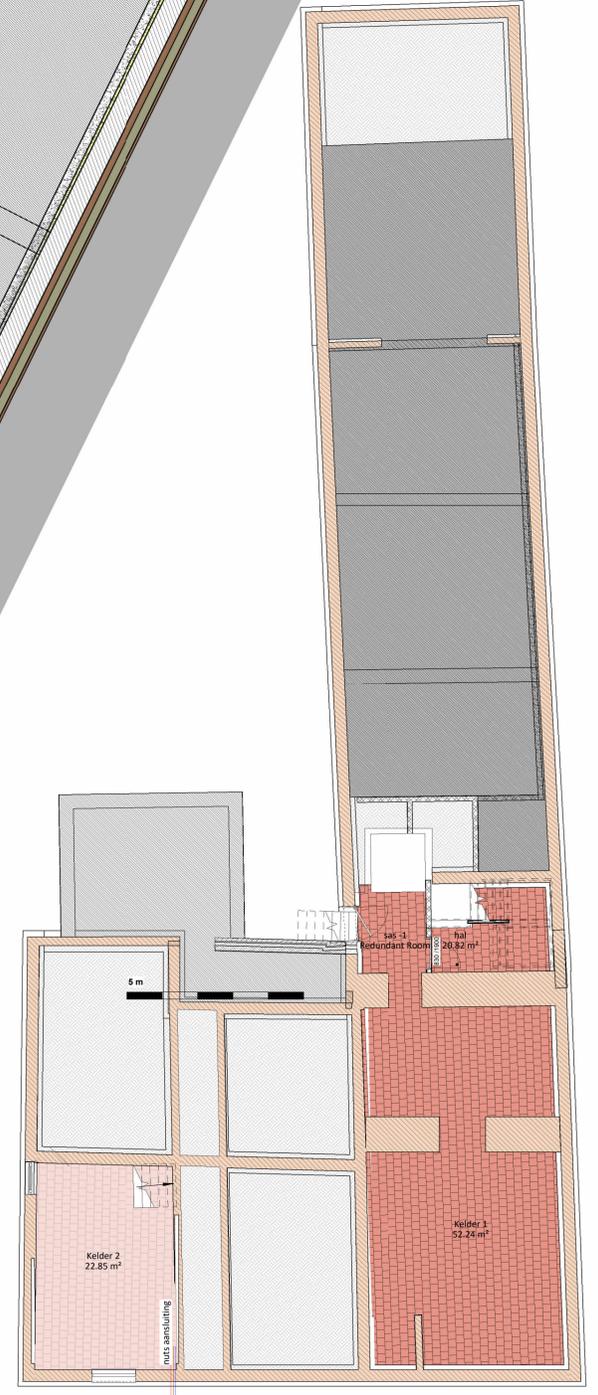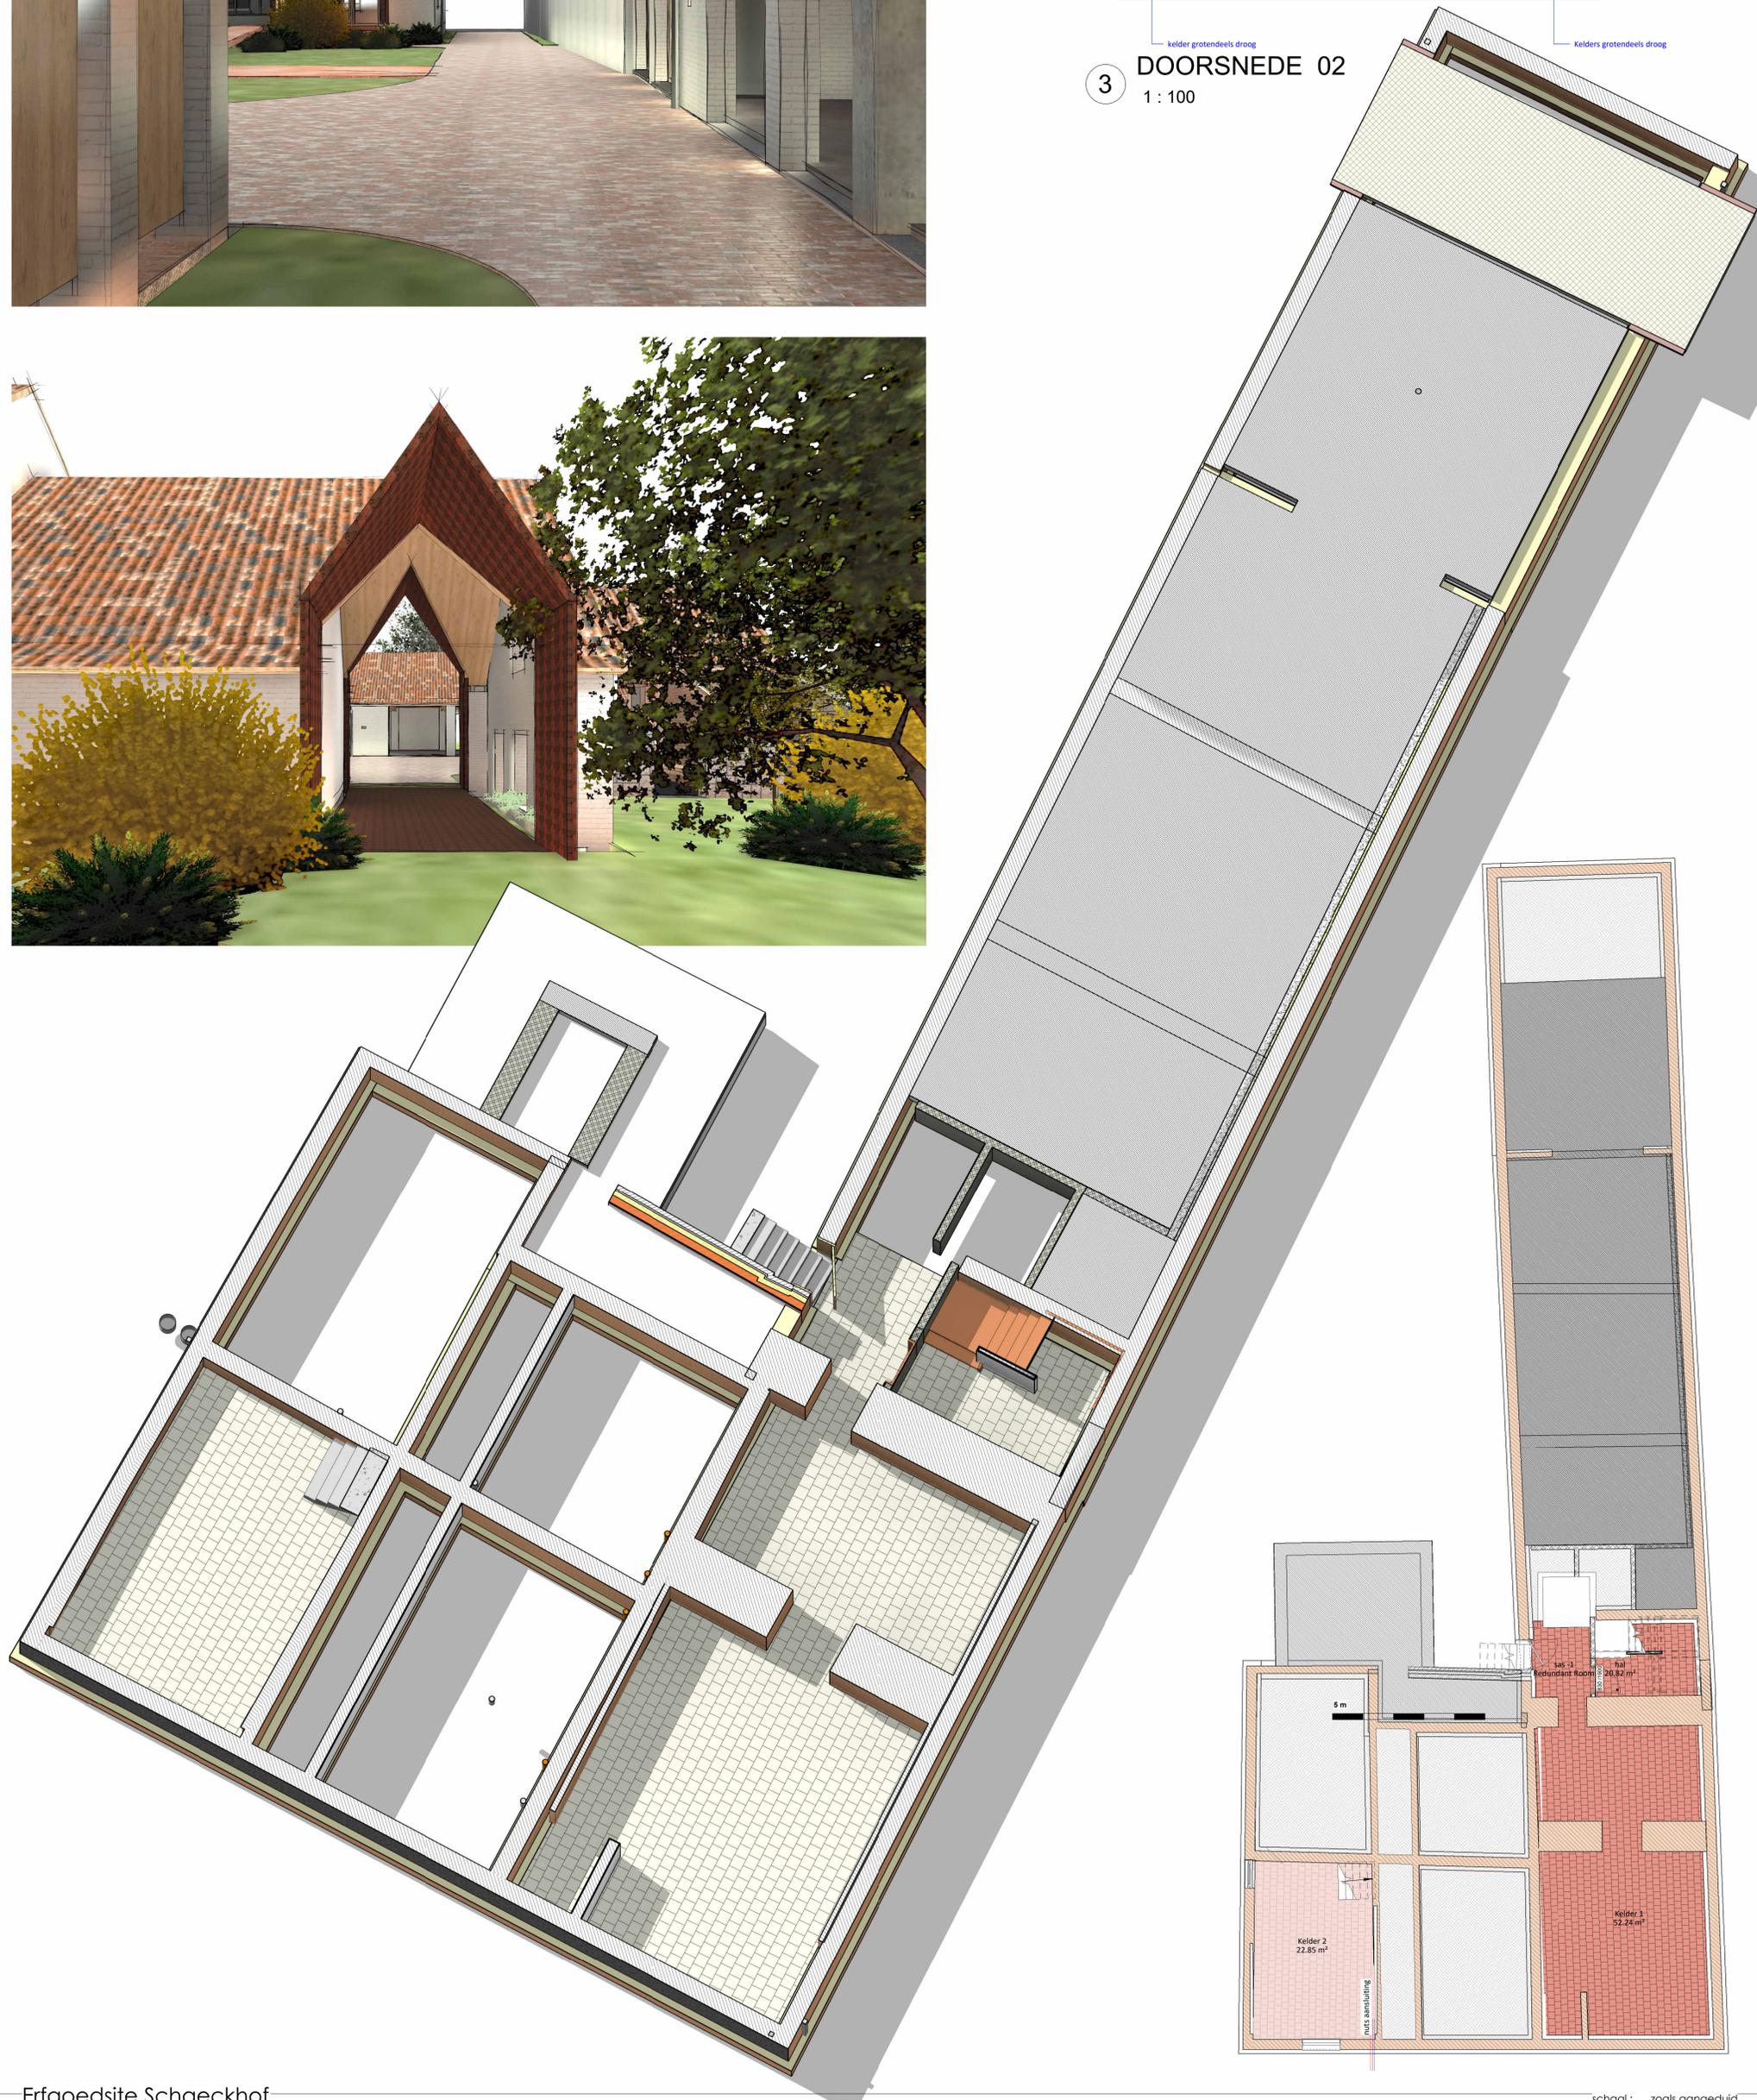

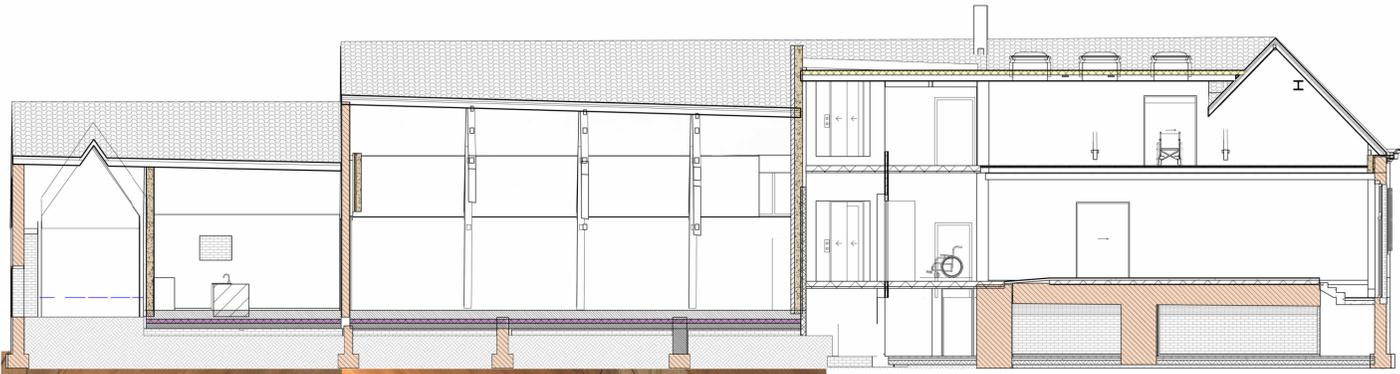

3 SNEDE DOOR LIFT
1:100

