



BEKEGEMSTRAAT


GRONDPLAN
schaal 1/100

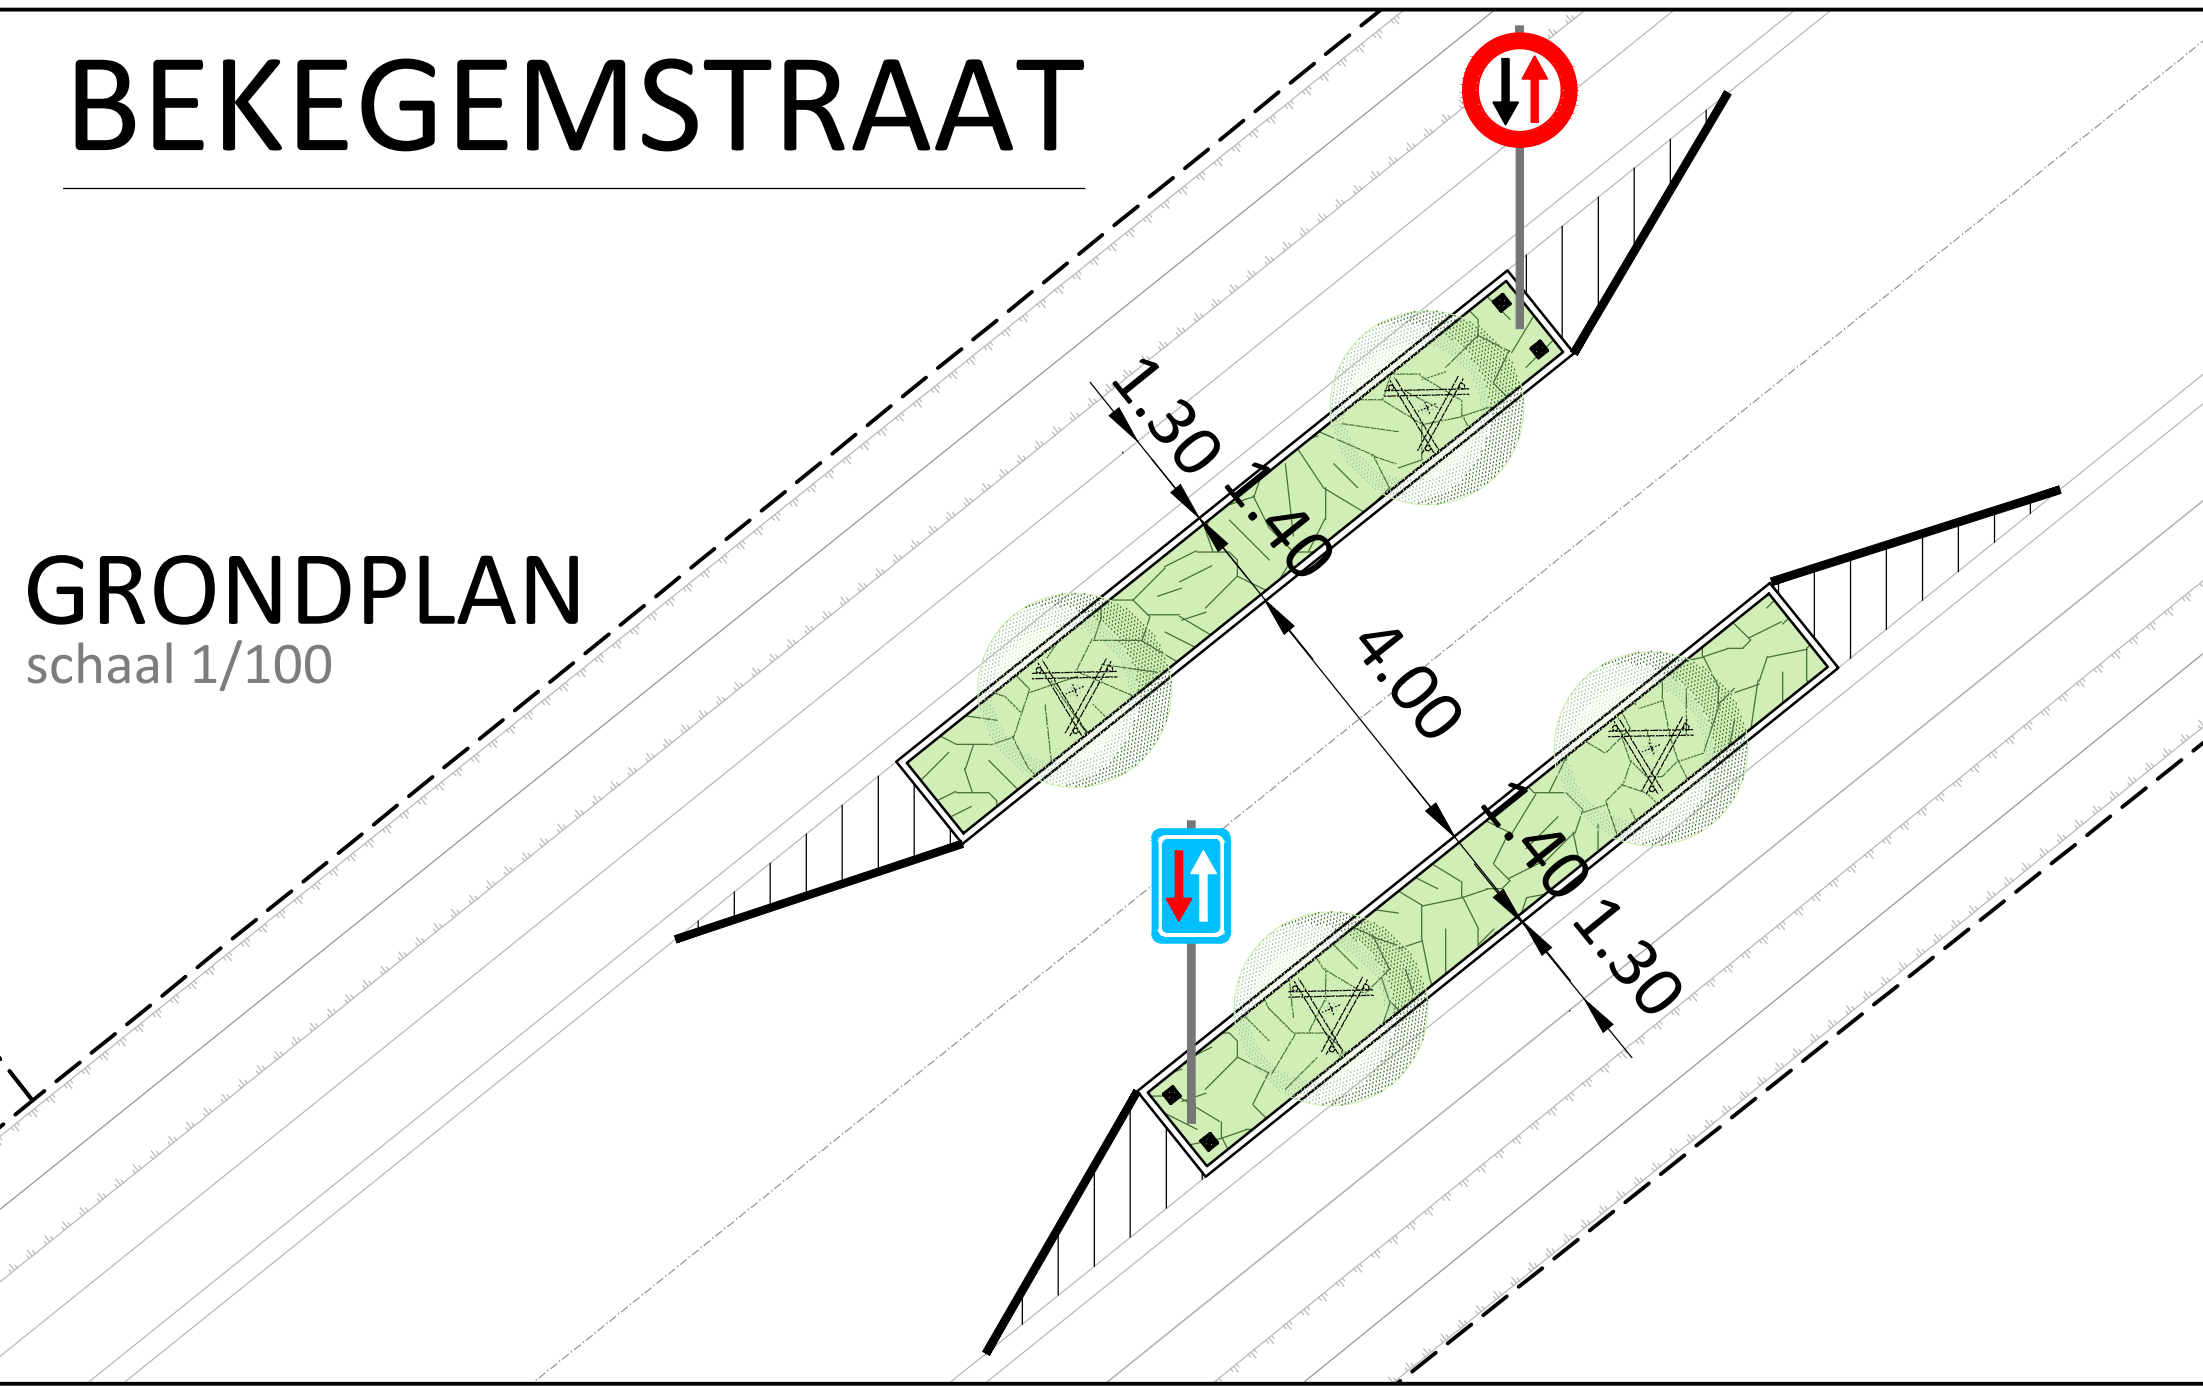

DETAIL 1
Schaal 1/10

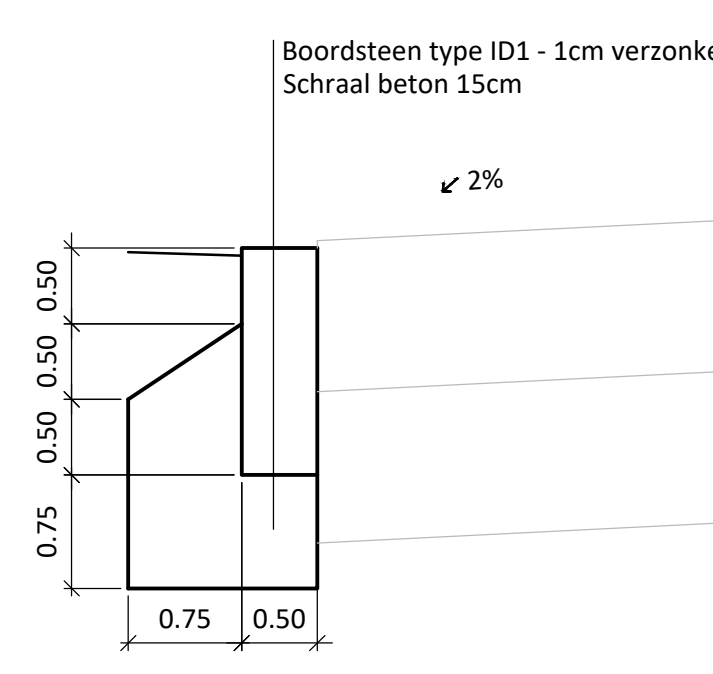


TYPEDWARSPROFIEL
WEGVERSMALLING 2 ZIJDEN
schaal 1/50

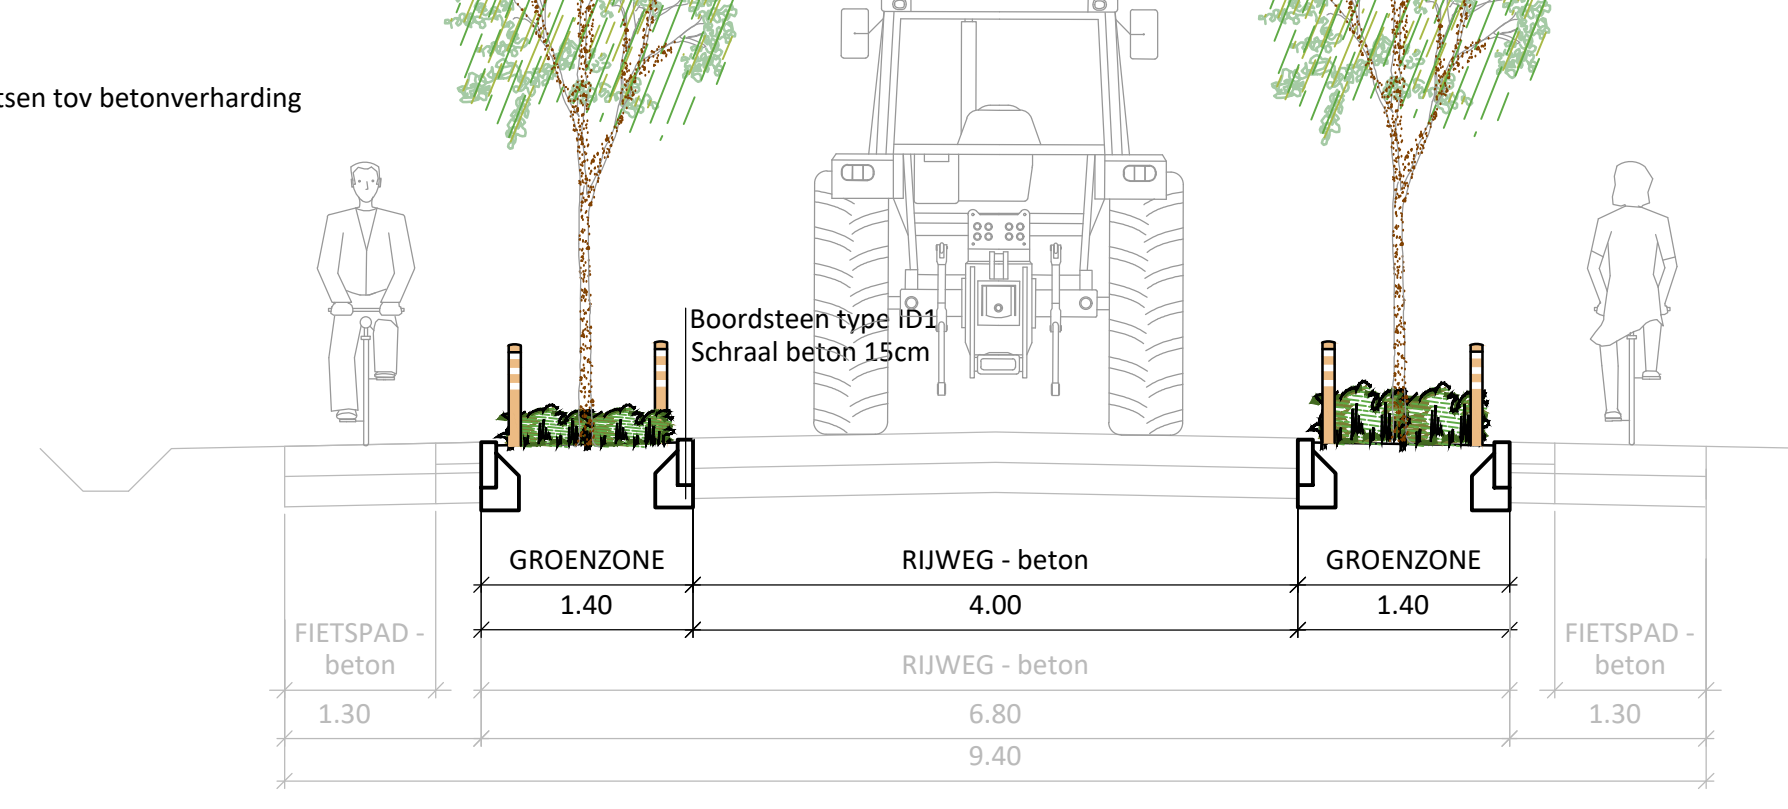


VEDASTUSSTRAAT

GRONDPLAN
schaal 1/500

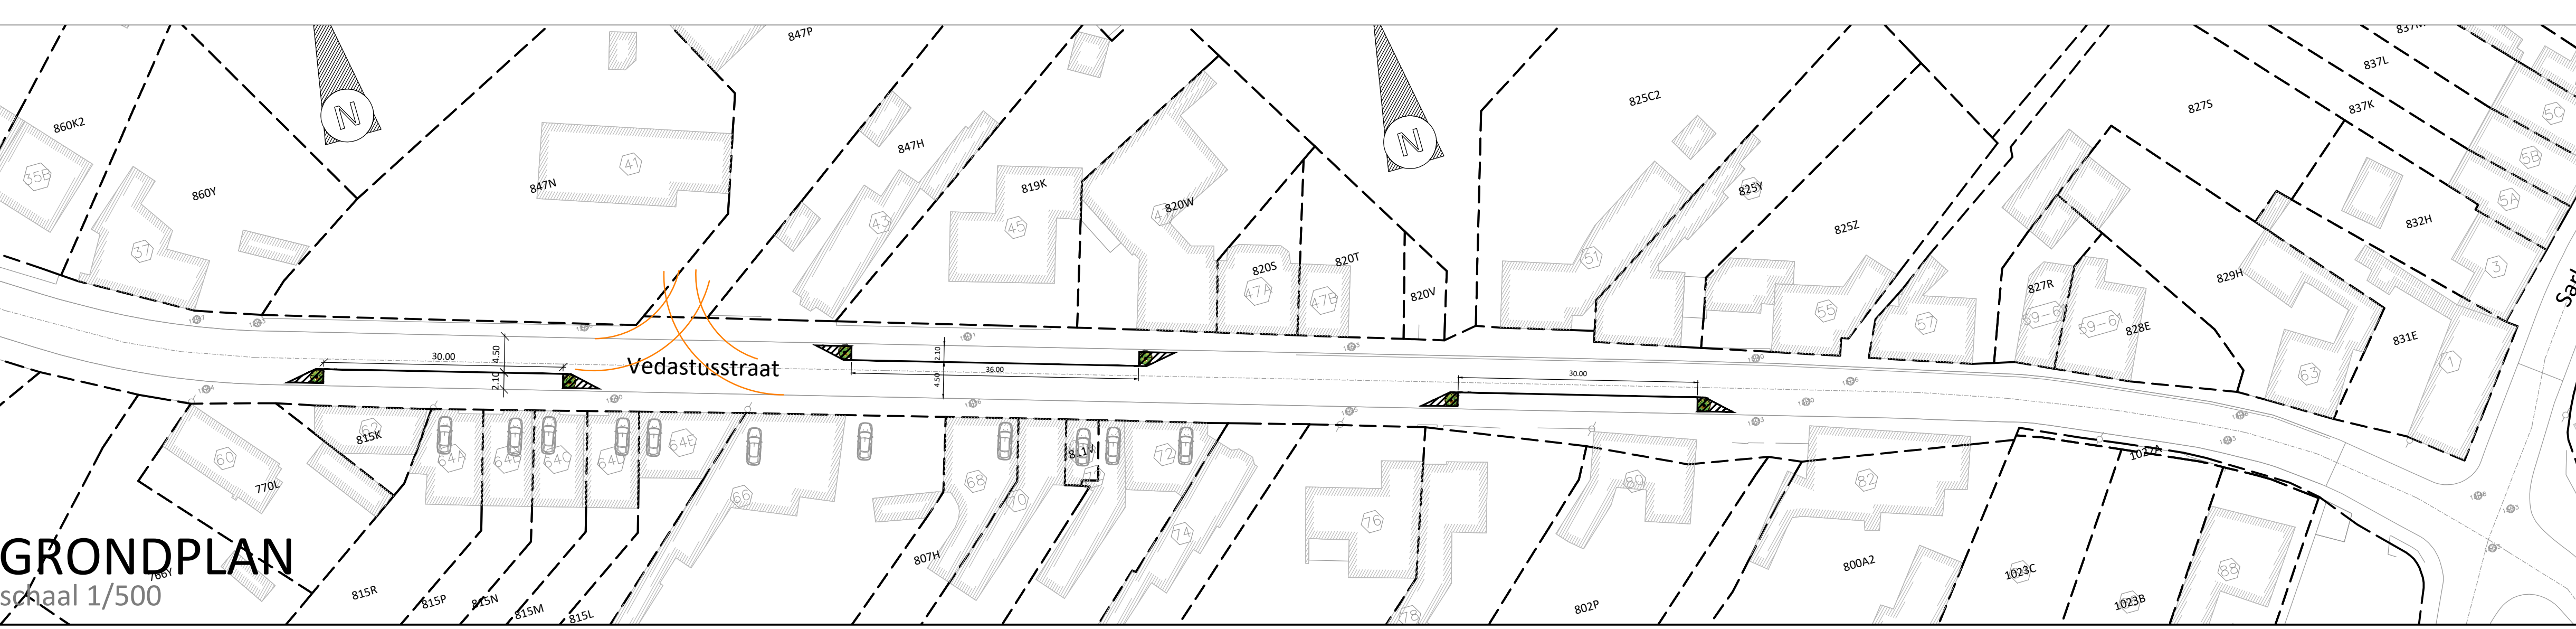


SNELLEGEMSTRAAT


TYPEDWARSPROFIEL 1
schaal 1/50

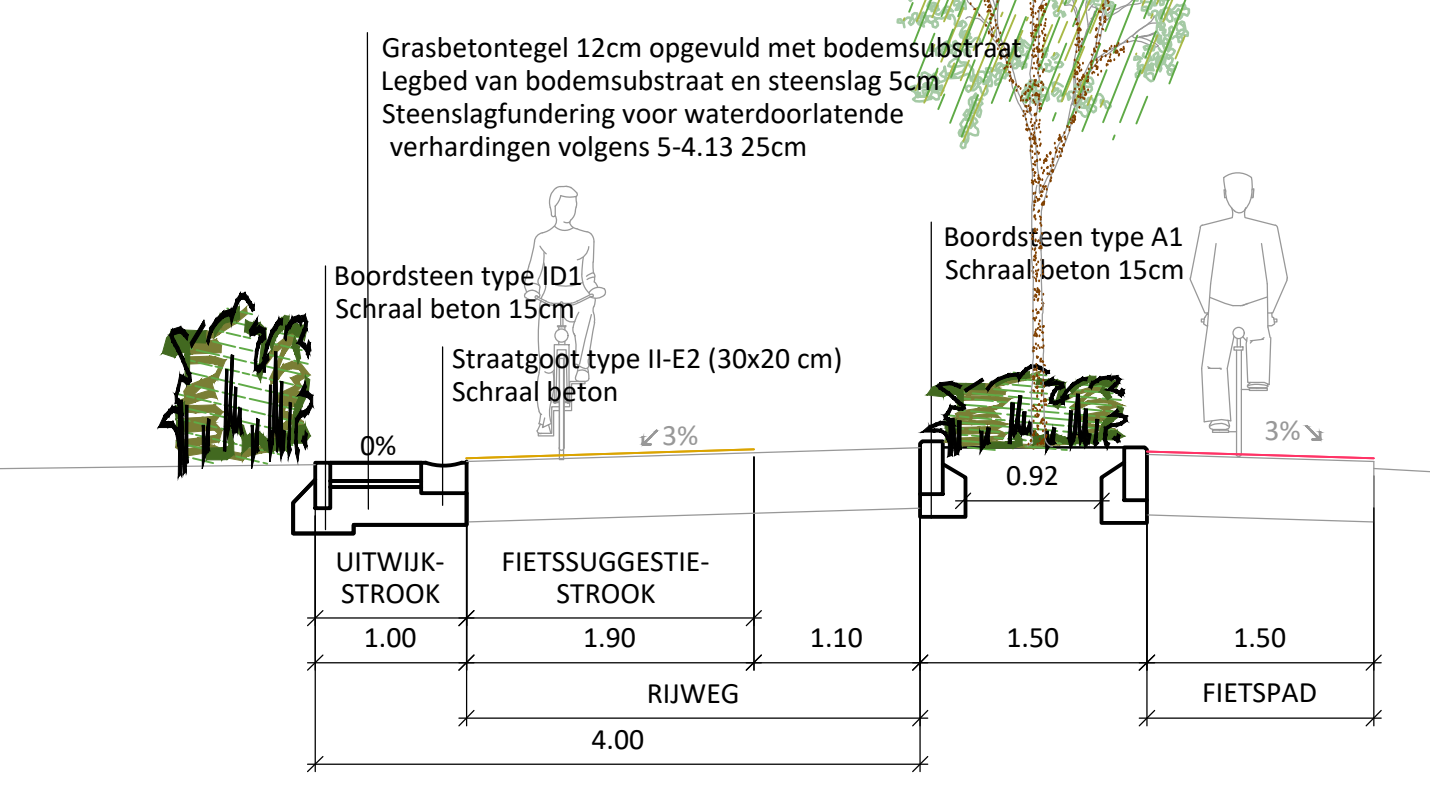


TYPEDWARSPROFIEL 2
schaal 1/50

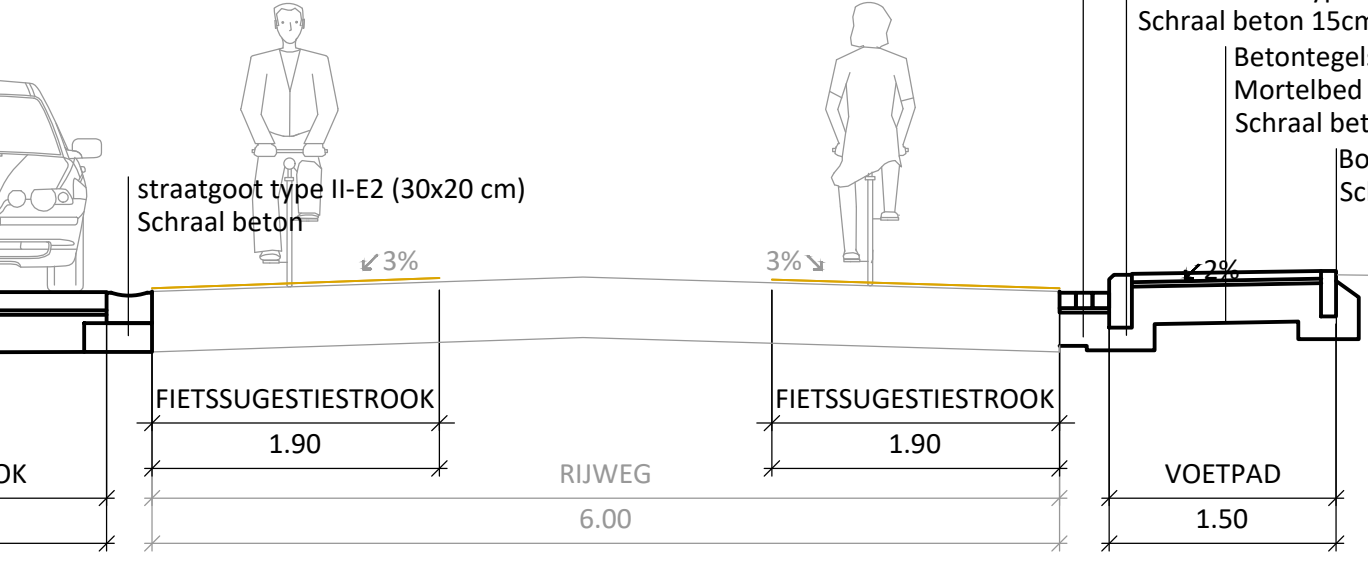


TYPEDWARSPROFIEL 3
schaal 1/50

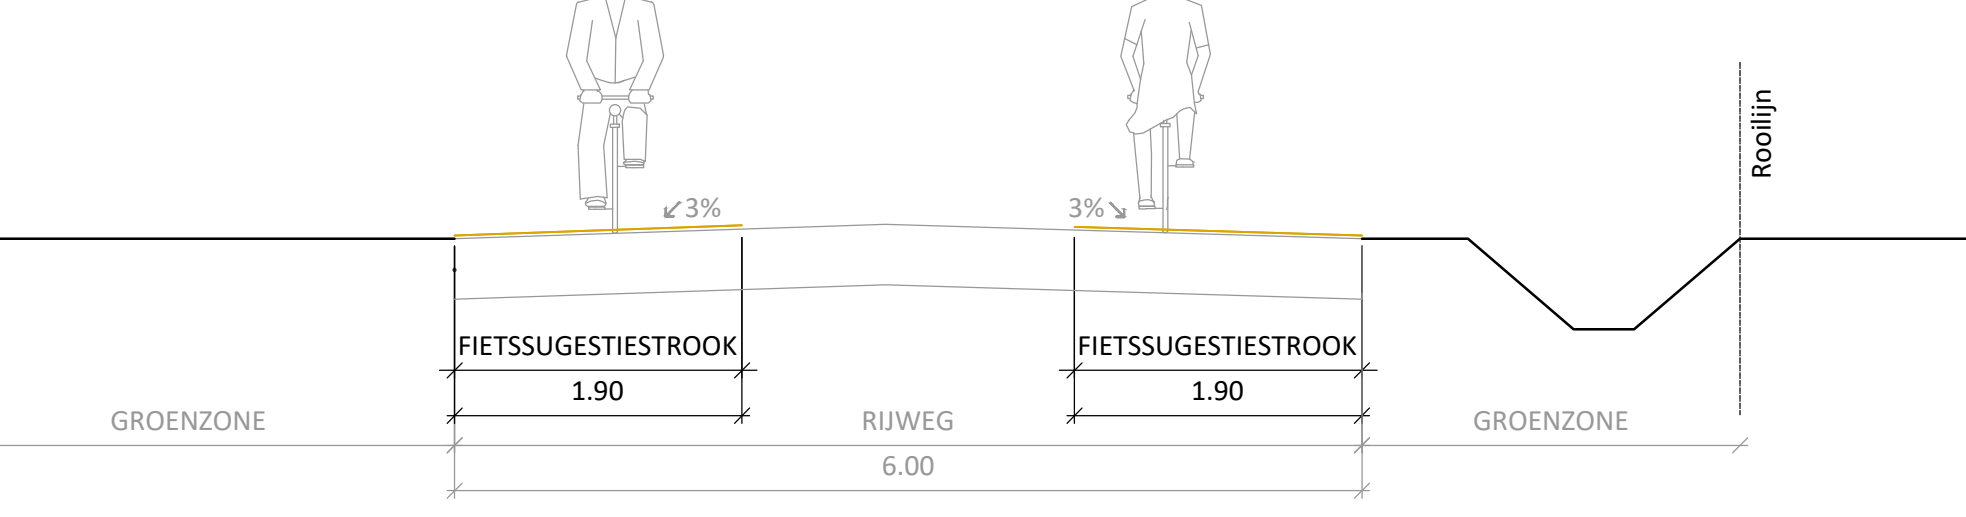


TYPEDWARSPROFIEL 4
schaal 1/50

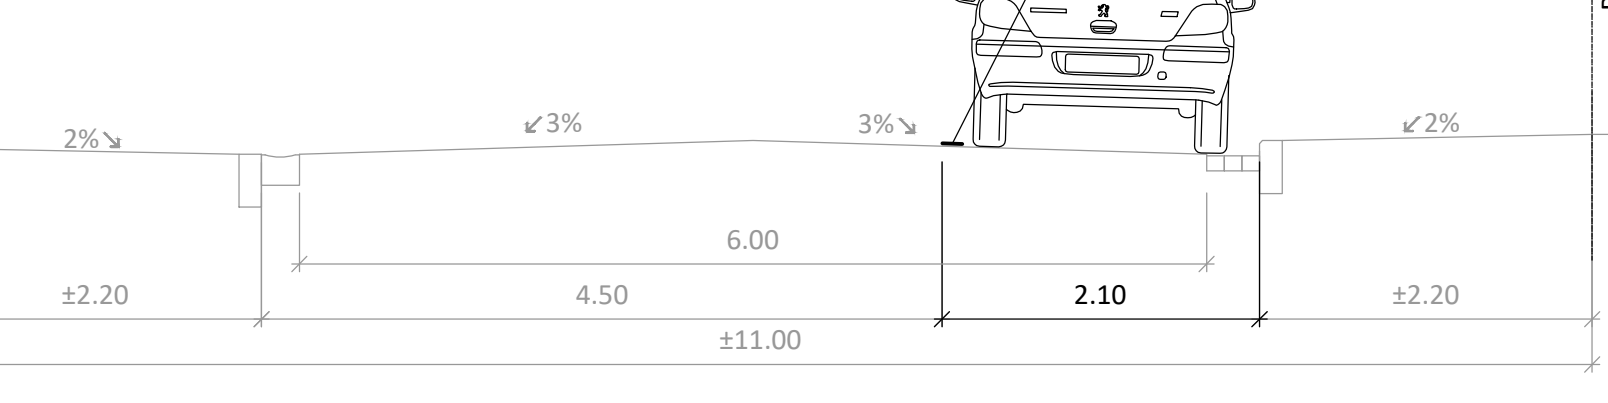


BUIS IN RIETTEGEL 3
schaal 1/50

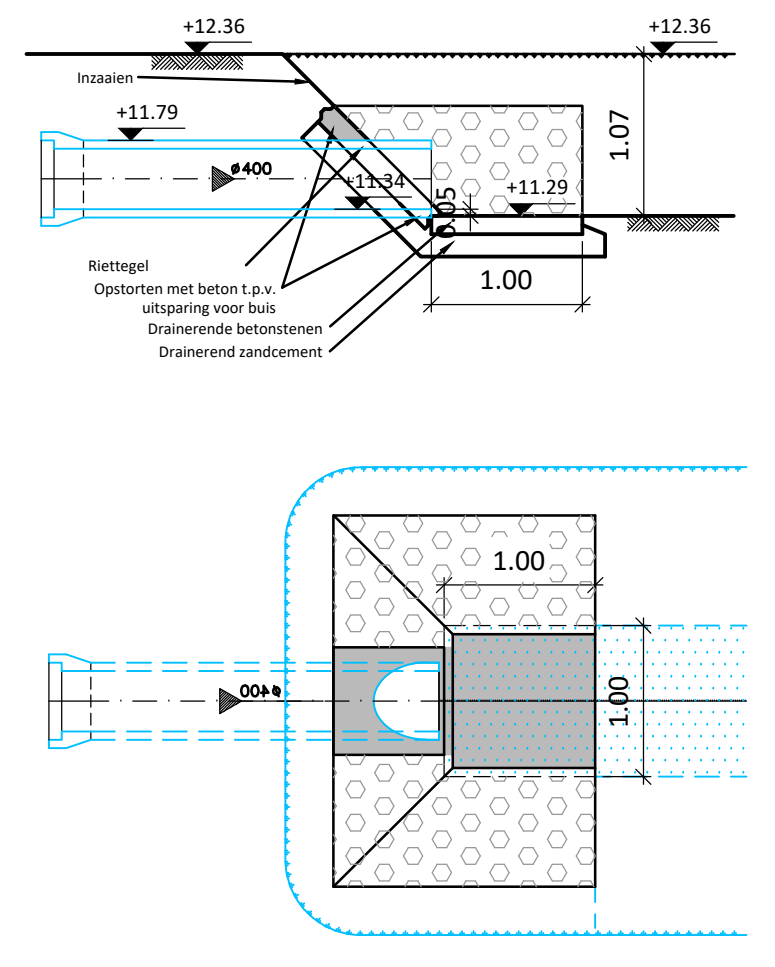


BUIS IN RIETTEGEL 2
schaal 1/50

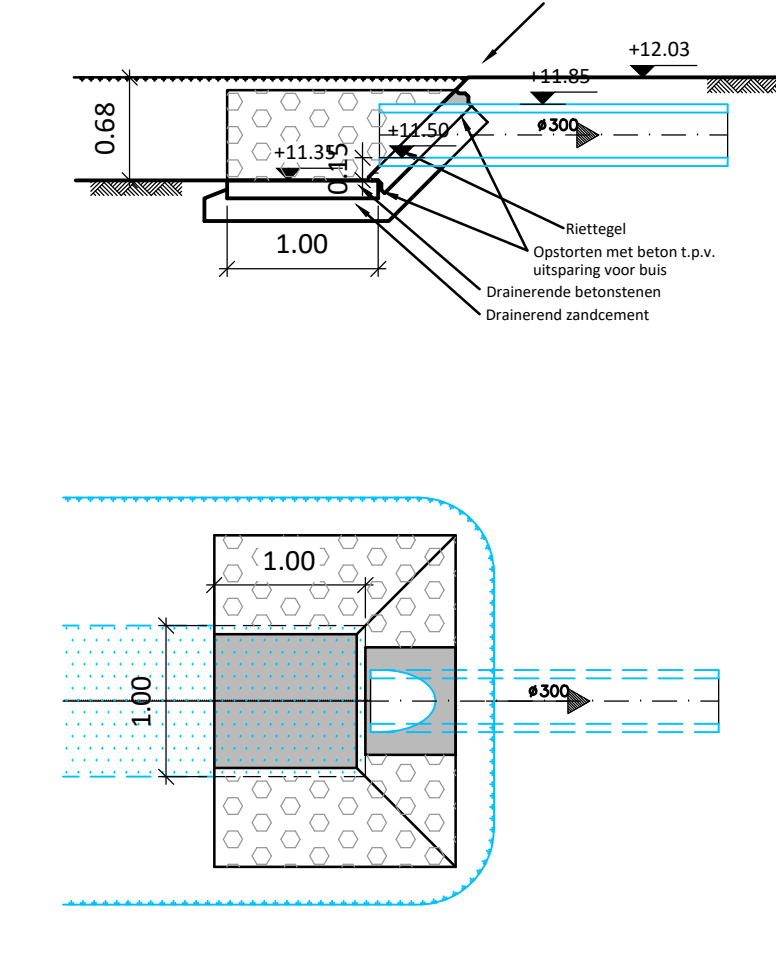


BUIS IN RIETTEGEL 1
schaal 1/50

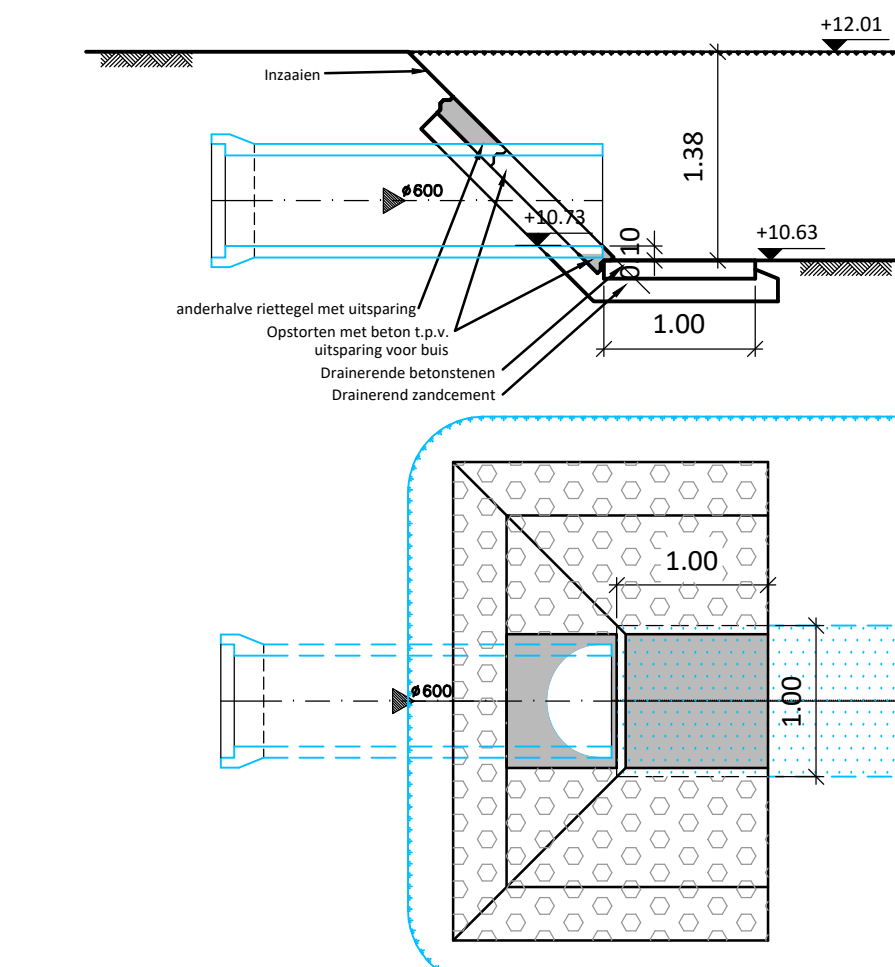

GRONDPLAN
schaal 1/100

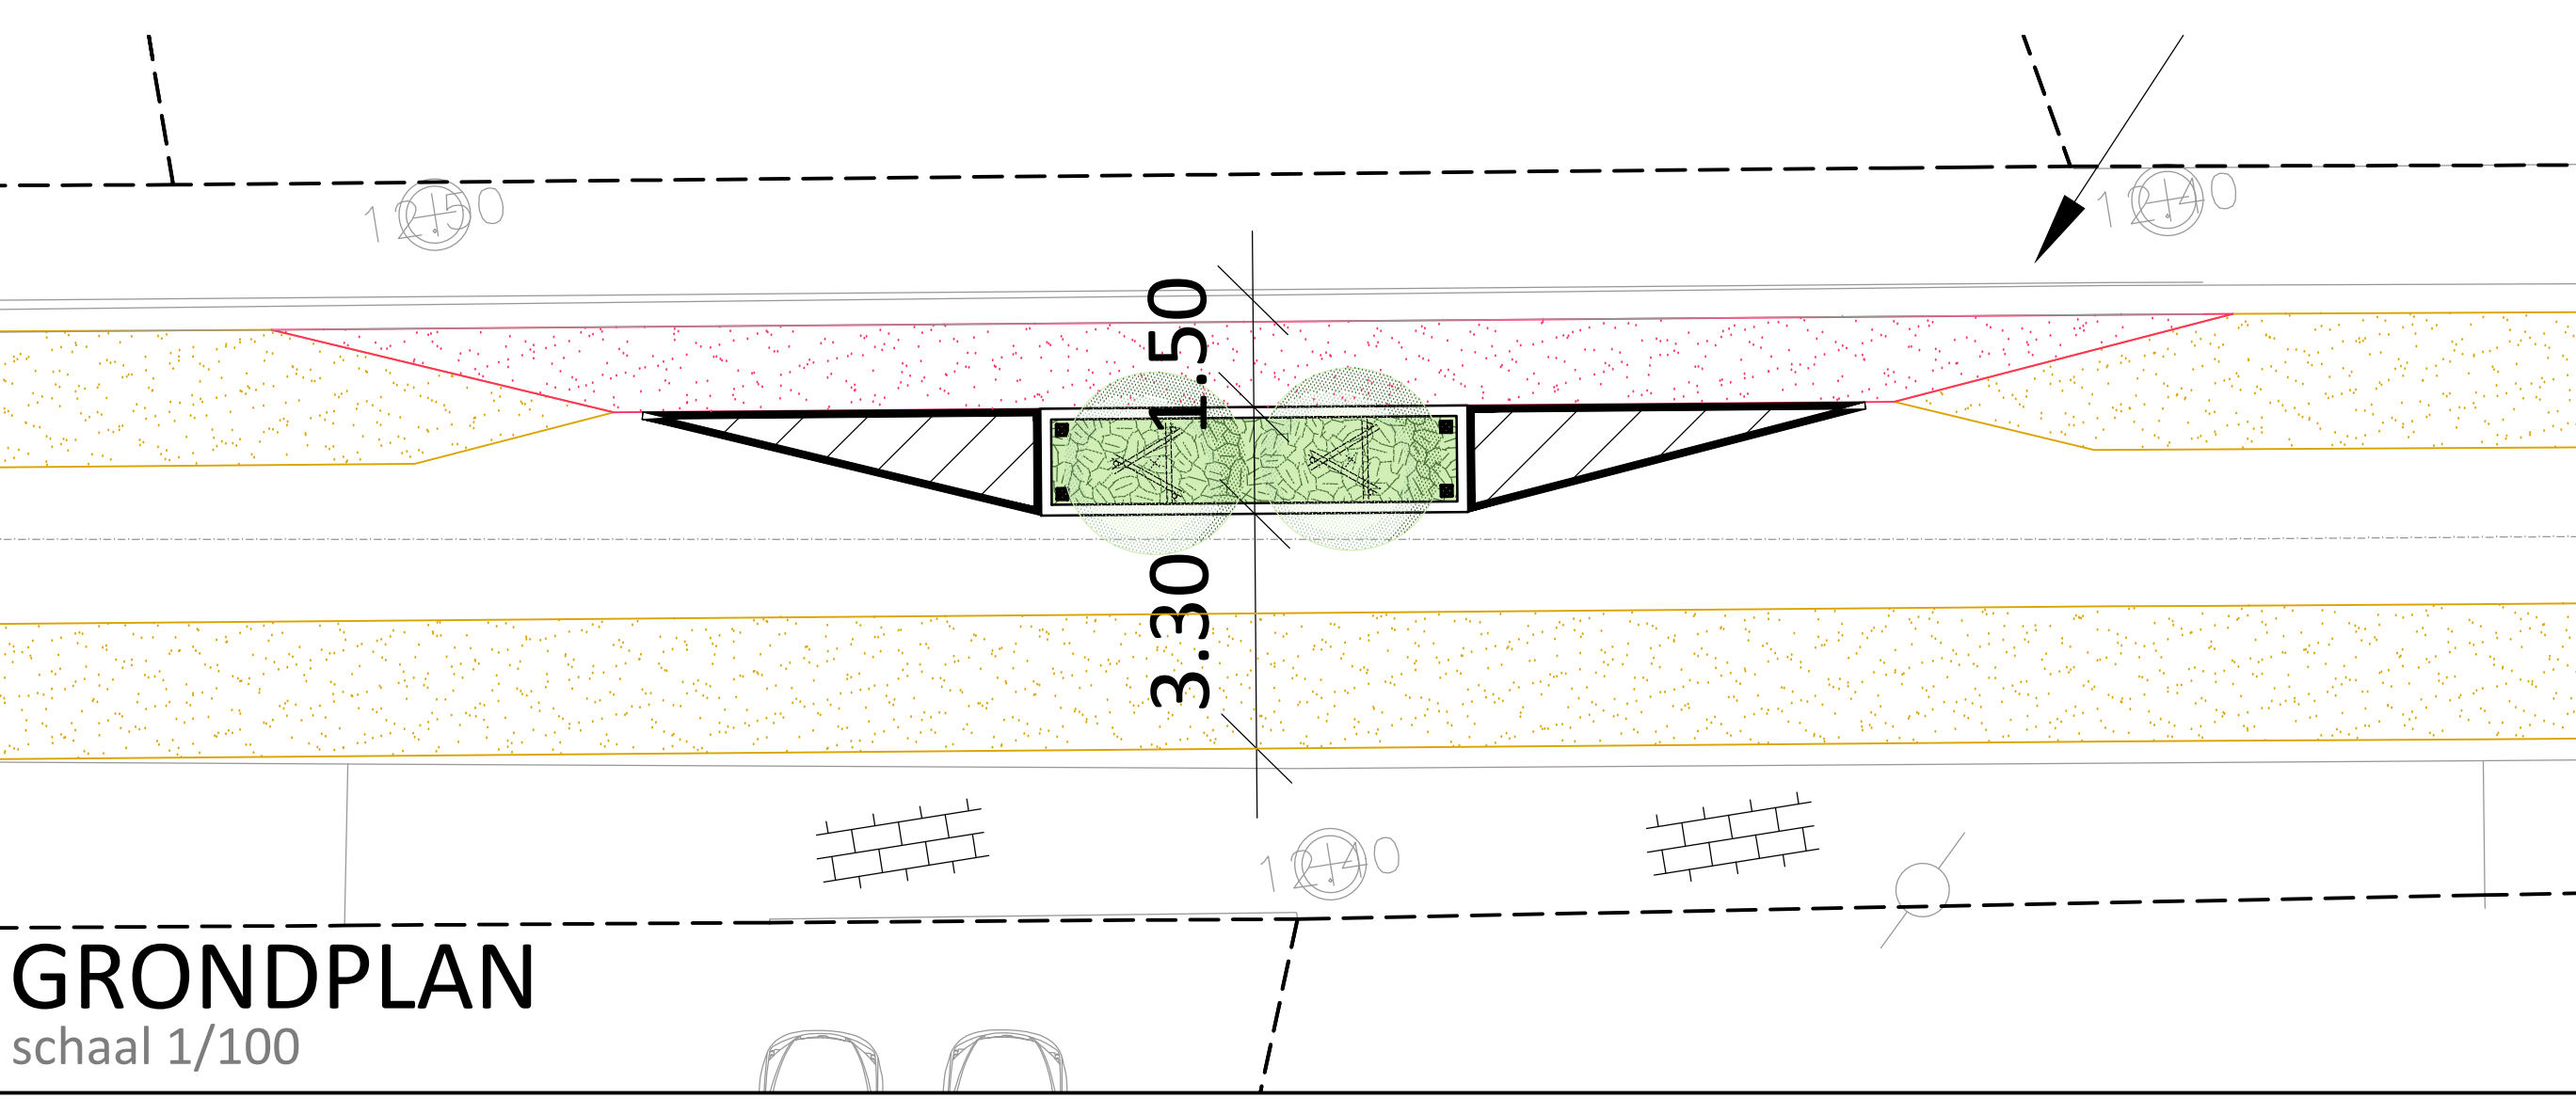

LIGGINGSPLAN - schaal 1/10.000

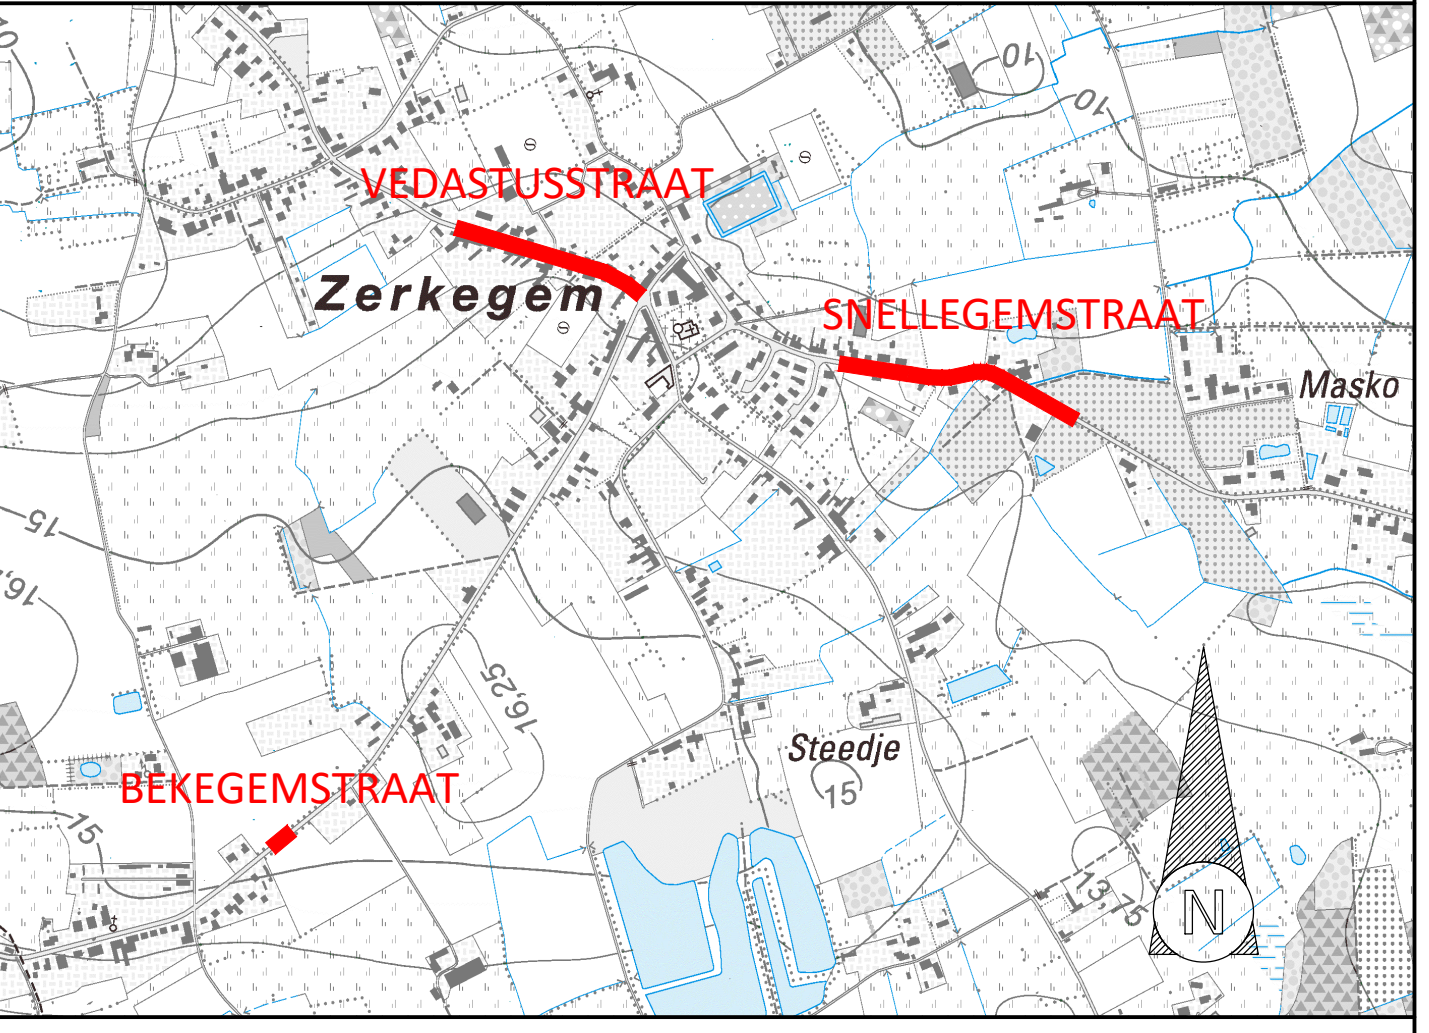

LEGENDE

- Perceelsgrens
- Ontworpen RWA leiding
- Fietsuggestiestrook - epoxy geel
- Fietspad - epoxy rood
- Groenzone (haagmassief - ligustrum ovalifolium)
- Betontegels 30/30 - grijs - blokverband
- Grasbetontegels (uitwijkstroken)
- Waterpasserende BSS (parkeerplaatsen)
- Kalksteenslag 0/2
- Ontworpen boom
 - thv wandelpad: knotwilg - Salix Alba
 - thv wegversmalling: Sierpeer - Pyrus calleryana 'Chanticleer'
 - in verplaatsbare boombak: reuzenkornoelje - Cornus controversa (meerstammig)

WEST-VLAANDEREN
JABBEKE
ZERKEGEM

Verkeersmaatregelen
Snellegemstraat - Vedastusstraat - Bekegemstraat

ONTWERP

Datum	06/08/2019	JVR	Dossiernummer gemeente	
Schalen	Divers		Dossiernummer ontwerper	19048
Nr.	3	17/06/2022	Wijzigingen	Tek. AM
	4	31/05/2023	opmaak ontwerpdocument (bestek)	
	5	31/01/2024	aanpassing nav overleg met gemeente dd 30/05/2023	
			aanbestedingsdossier	JVR
Gezien en goedgekeurd door de gemeenteraad van Jabbeke				In zitting van:
Algemeen directeur		Burgemeester		
LIGGINGSPLAN, GRONDPLAN en TYPEDWARSPROFIELEN				Plannummer 1
				Opp. plan m²