

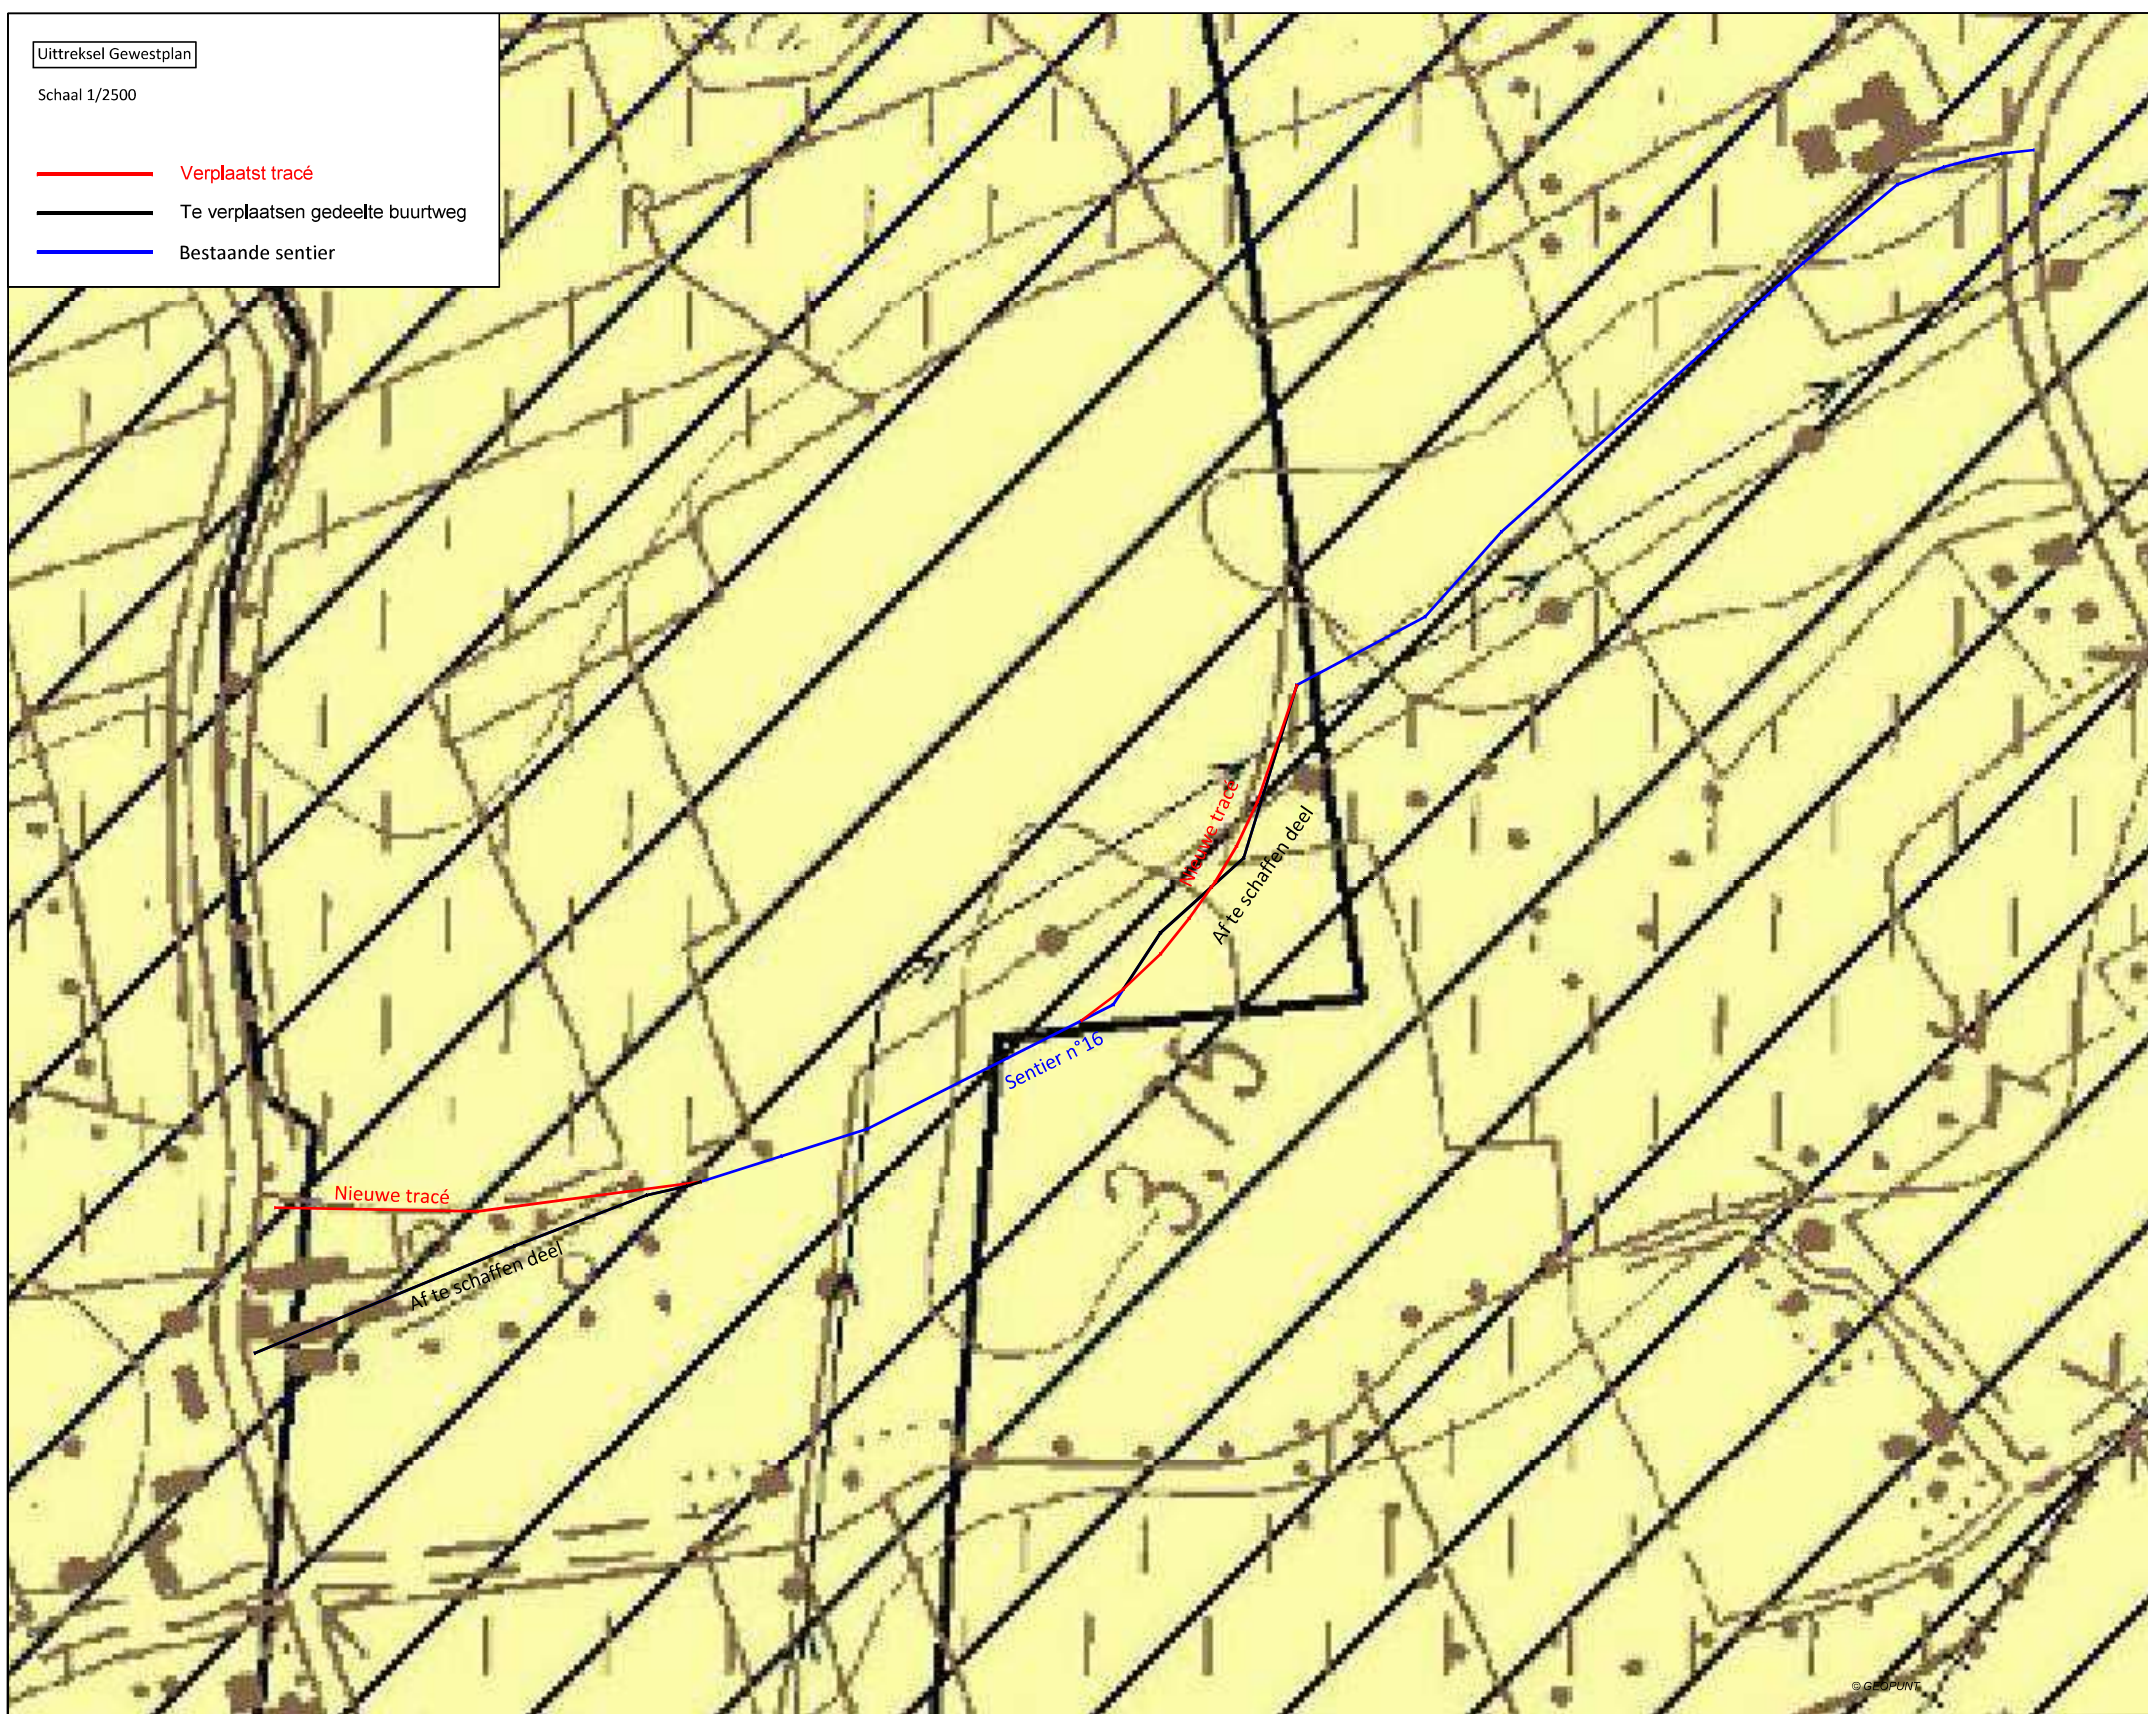


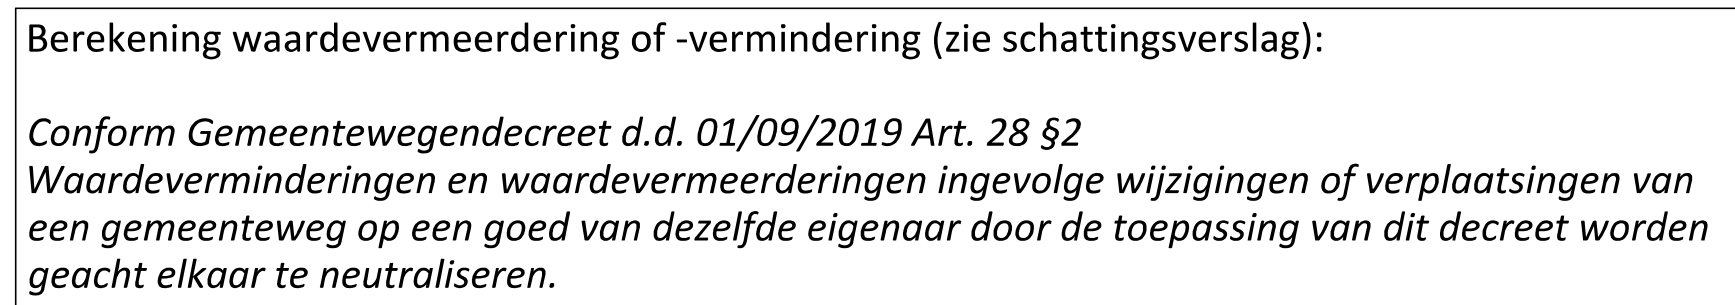

Bronnen en grensbepaling	
Grenzen buurtweg:	Volgens:
Grenzen 1 t.e.m. 40	Bestaande serie nr 16 - Atlas der buurtwegen 1844 Materialisatie langs de grens Bijkomende documenten ter ondersteuning van de grensbepaling aangeduid op het plan zelf.
Grenzen 41 t.e.m. 49 - 36 50-52-54-56-58-60-62-30 10-61-63-64-65-55-51	Gedetaille nieuwe trace serie nr 16 Materialisatie langs de grens Bijkomende documenten ter ondersteuning van de grensbepaling aangeduid op het plan zelf.
Geraadpleegde bronnen:	- Atlas der Buurtwegen 1844 (detailplanen 195_P0_05_195_P006) - Opmetingsplan landmeter-expert Jos Dumoulin dd 15/06/2015 (31036-10146) - Opmetingsplan landmeter-expert Kees De Pauw dd 21/03/2014 (31036-10146) - Opmetingsplan landmeter-expert Honoré Vandecasteele dd 04/08/1978 (31035-3510282) - Kadastrele schetsen: 1957/8, 1978/8, 1975/8, 1978/2, 1975/6, 1966/6, 2014/8, 1966/2, 1950/3, 1865/3, 1974/1 - Primitief percelenplan - Roolplaatplan KB 28/11/1956

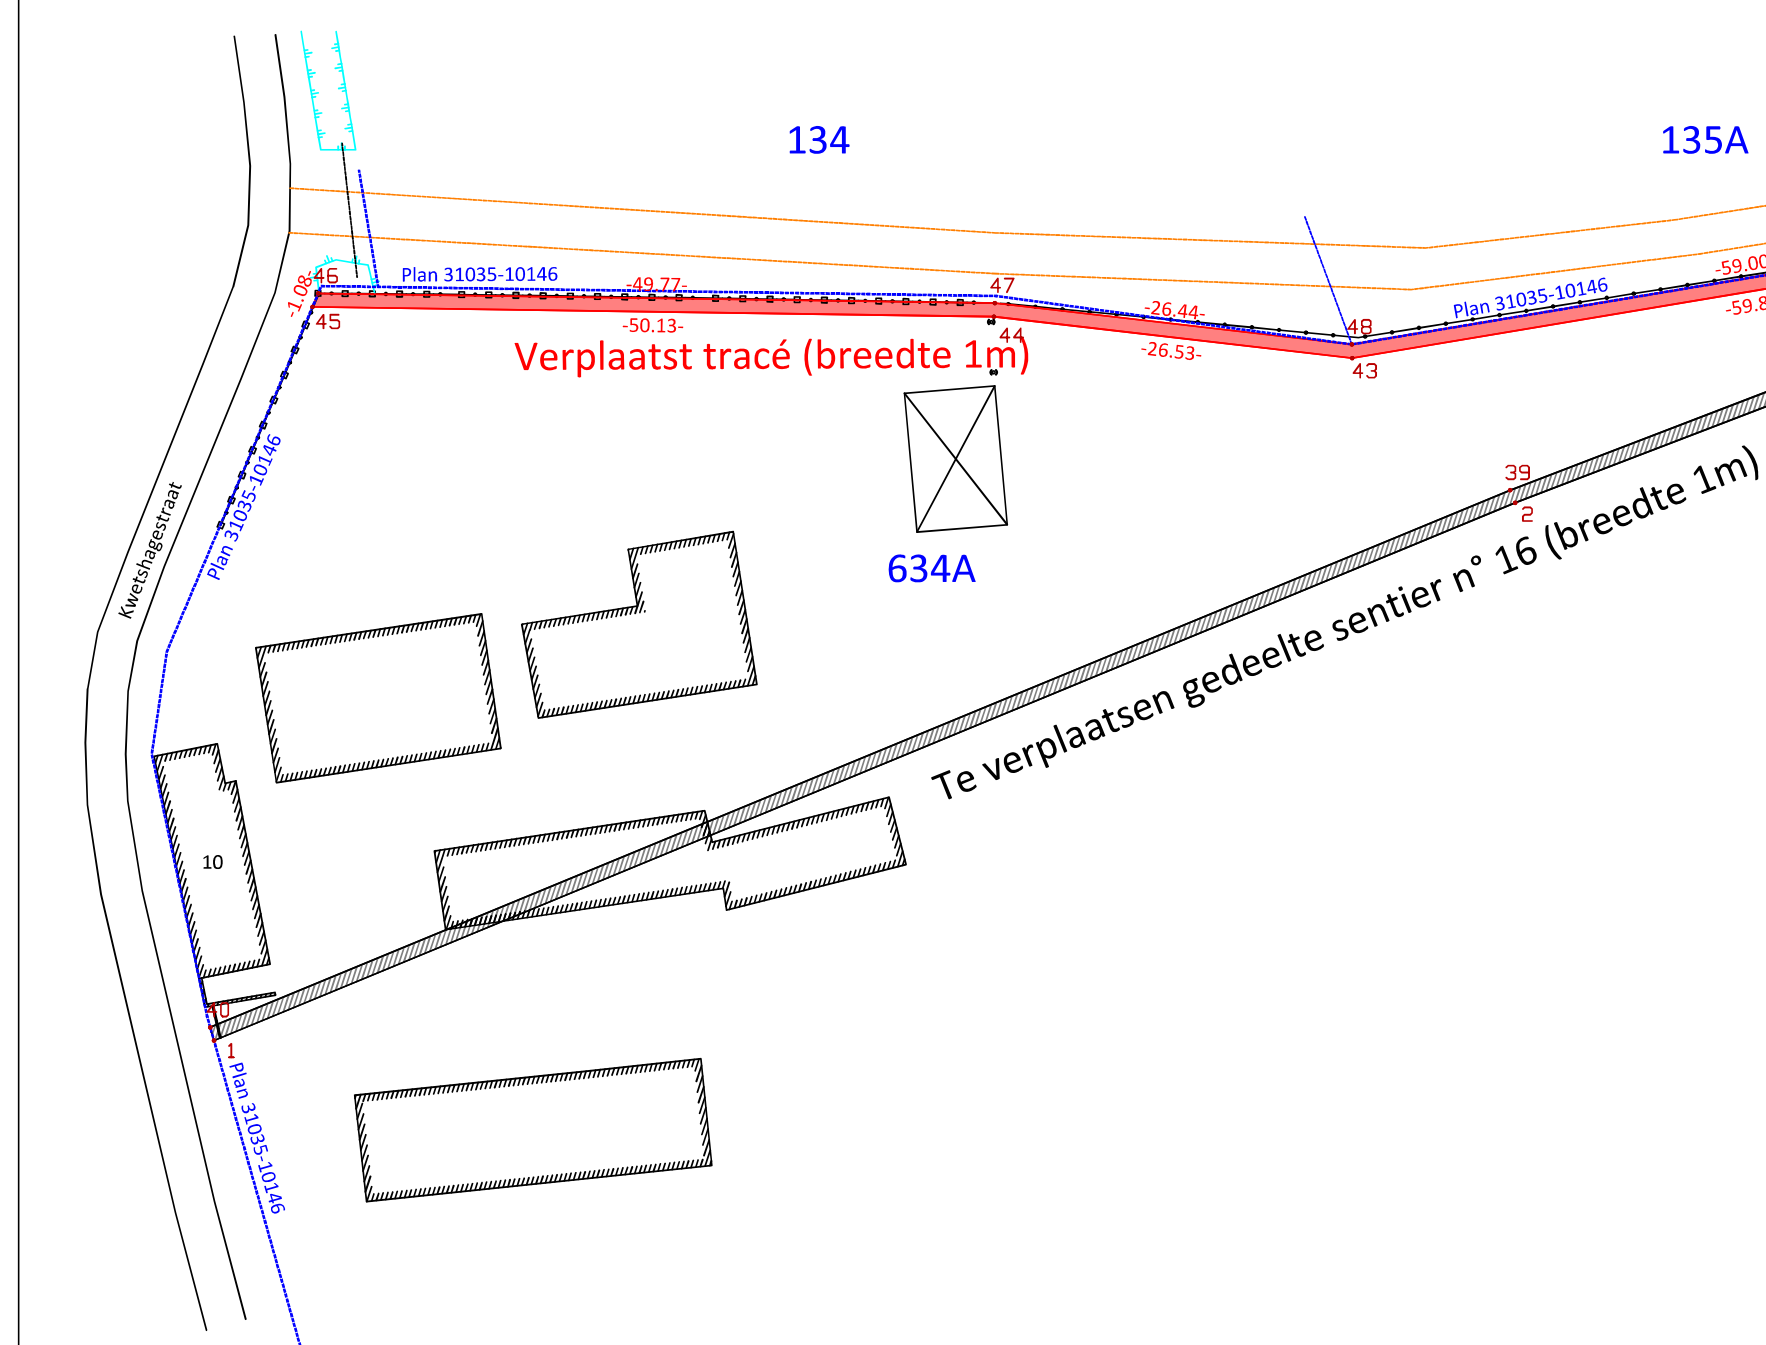

31035 Jabbeke 4° Varsenare 1° Sectie B	
Perceel:	Kadastrale legger oppervlakte:
97A	8a30ca
97B	7a90ca
108G	51a39ca
112C	1ha87a00ca
117	3ha58a30ca
142	91a00ca
129A	91a60ca
130	1ha20a80ca
634A	1ha06a11ca

Coördinantentabel LB72		
Nr	X	Y
1	62590.16	210548.61
2	62685.88	210588.16
3	62734.63	210606.87
4	62749.28	210610.09
5	62760.54	210613.56
6	62785.35	210621.22
7	62836.76	210641.25
8	62906.21	210677.00
9	62921.98	210700.71
10	62923.70	210703.47
11	62954.37	210731.03
12	62969.34	210779.08
13	63019.65	210822.43
14	63046.84	210846.25
15	63086.91	210881.35
16	63160.20	210947.49
17	63194.61	210978.63
18	63211.22	210986.32
19	63220.69	210989.15
20	63233.29	210991.49
21	63245.34	210992.93
22	63245.56	210993.96
23	63233.14	210992.48
24	63220.46	210990.13
25	63210.86	210987.26
26	63194.05	210979.48
27	63159.66	210948.33
28	63086.25	210882.10
29	63018.99	210823.18
30	62968.47	210779.65
31	62953.49	210731.59
32	62922.93	210704.12
33	62905.77	210677.90
34	62836.34	210642.17
35	62785.00	210622.15
36	62760.68	210614.66
37	62748.73	210610.97
38	62733.88	210607.65
39	62685.51	210589.09
40	62589.89	210549.57
41	62752.60	210612.16
42	62732.89	210608.69
43	62673.90	210598.81
44	62647.54	210601.86
45	62597.41	210602.58
46	62597.83	210603.57
47	62647.60	210602.86
48	62673.87	210599.82
49	62732.06	210609.56
50	62892.52	210671.08
51	62893.05	210670.23
52	62910.36	210684.25
53	62911.00	210683.48
54	62923.00	210696.39
55	62923.74	210695.71
56	62933.51	210709.47
57	62934.31	210708.86
58	62942.96	210722.78
59	62943.80	210722.23
60	62950.79	210735.77
61	62951.67	210735.30
62	62958.41	210752.05
63	62959.33	210751.66
geen punten gematerialiseerd		

