









-  bestaande boom te behouden
-  nieuwe hoogstamboom Tilia cordata 'Greenspire' 14-16
-  naturalistische beplanting (zaaimengsel)
-  verharding in zandsteenplaten
-  verharding in grasbetendoorgroeistenen
-  fietsnietjes
-  obstakelvrije zone cfr richtlijnen De Lijn (figuur 4.2 ontwerpwijzer Hoppinpunten)

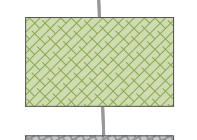

Gemeente Jabbeke
Dorpsstraat 3
8490 Jabbeke
West-Vlaanderen

Park Schaeckhof, begraafplaats en Hoppinpunt Varsenare

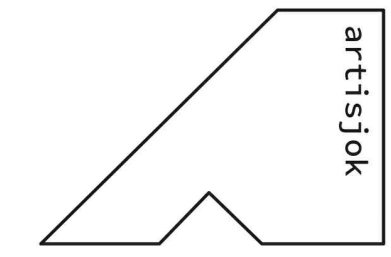
Inrichtingsplan - ontwerp F1a Hoppin
plan 2v3 - ontwerp

Oude Dorpsweg
8490 Jabbeke (Varsenare)
West-Vlaanderen

20/08/2025

Dossier ta 0420

Atelier Artijsjok BV
Kalsjiedeweg 39
8490 Jabbeke (Stalhille)
0495 10 59 18
050 67 69 26
info@atelierartijsjok.be
www.atelierartijsjok.be
BTW BE 0564.974.619
RPR Brugge
IBAN BE18 0017 4037 0865

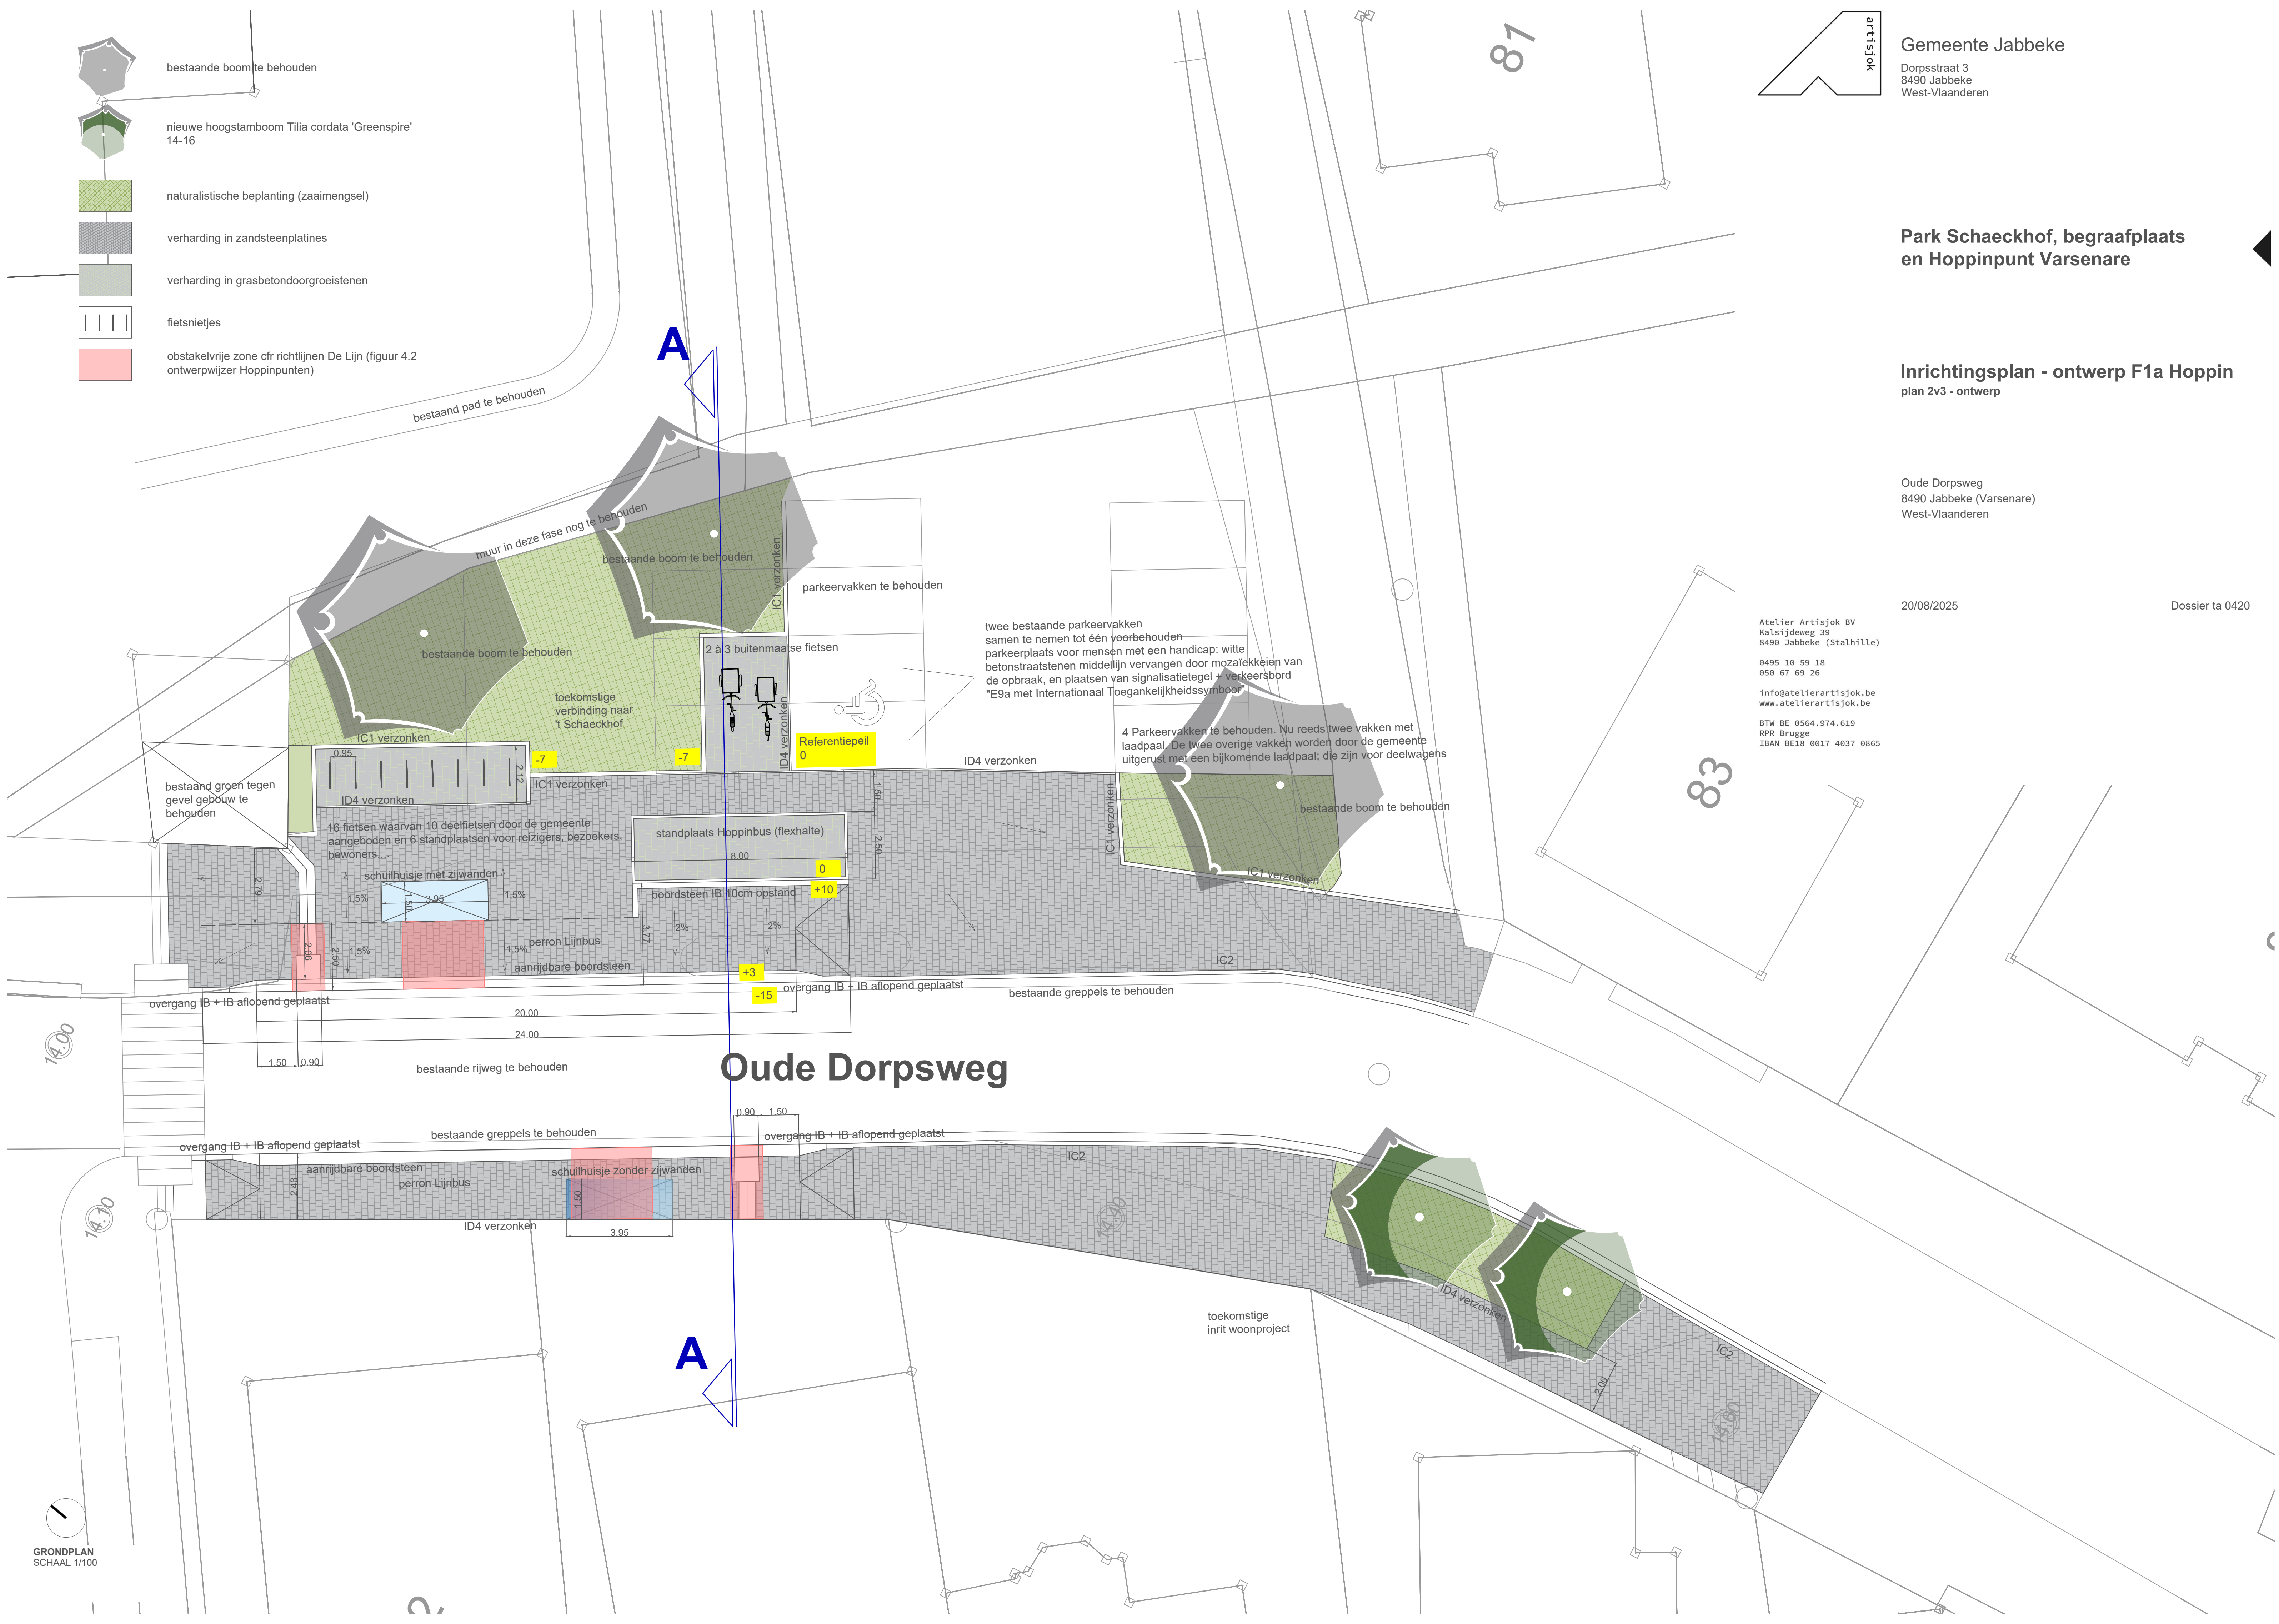

GRONDPLAN
SCHAAL 1/100