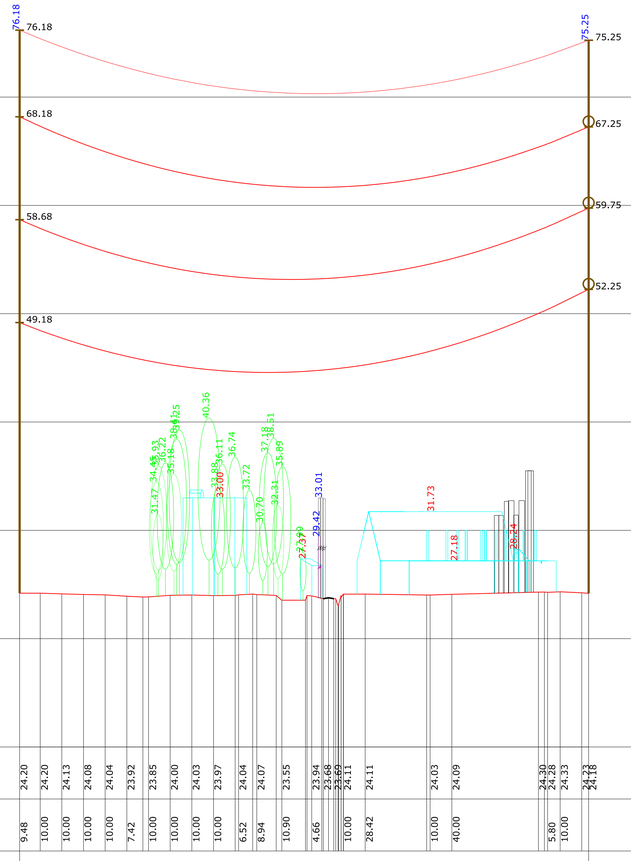


- REFERENTIEVLAK : 10.00 m
- HOOGTEN
- TUSSENAFSTANDEN
- AFSTAND TUSSEN MASTEN
- NR EN TYPE VAN MASTEN
- TYPE UITRUSTING
- PARAMETER AAN 75° (GELEIDER) / 15° (AARDKABEL)

LENGTEPROFIEL:
SCHAAL X = 1/1000
SCHAAL Z = 1/200

LEGENDE GRONDPLAN

- H.S. MAST
- MAST DIVERS
- RIOOLDEKSEL
- TELEFOONPAAL
- PAAL DIVERS
- KABINE DIVERS
- VERLICHTINGSPAAL
- PAAL BOVENLEIDING (SPOOR)
- LAAGSPANNINGSPAAL
- TEL. LIJN
- H.S. LIJN
- L.S. LIJN
- RAILS
- AS MUUR
- AS BAAN OF PORTIEKEN
- Z=11.50 HOOGTEPUNT (OBSTAKEL)
- RIJ CONIFEREN
- RIJ LOOFBOMEN
- RIJ STRUIKEN OF SCHAARHOUT
- RAND BOS
- RAND GETOPTE BOMEN
- CONIFEER (FIGURATIEF)
- LOOFBOOM (FIGURATIEF)
- STRUIKEN OF SCHAARHOUT (FIGURATIEF)
- BODEM VAN DE GRACHT
- BOVENKANT TALUD
- ONDERKANT TALUD
- SCHEMATISCHE VOORSTELLING MAST
- UITERSTE GELEIDERS
- BOORD MOERAS
- AS BLIJS
- WEGRAND
- FUNDERING MAST
- GEVEL WOONHUIS
- GEVEL ANDER GEBOUW
- TERRACE TERRAS, VERANDA
- GASLEIDING
- WATERLEIDING
- TELECOMLEIDING
- VANGRAIL
- HAAG
- GEÏLECTRIFICEERDE AFSLUITING
- PLAAT AFSLUITING
- RASTERAFSLUITING
- DRAADAFSLUITING
- ZICHTBARE PERCEELGRENS (CONTOUR)
- WATERLIJN
- MONUMENT
- GRENSPAAL SPOORWEGEN
- TOPOGRAFISCH MEETPUNT (PERMTER/LETSEKD)
- BAKEN
- KM PAAL
- GRENSPAAL PRIVAAT DOMEIN
- GRENSPAAL OPENBAAR DOMEIN
- VERKEERSLICHT
- PUT, POMP, DRIJNPLAATS
- VERKEERSBORD

LEGENDE KADASTER GRONDPLAN

- KADASTRAAL PERCEEL
- KADASTRAAL GEBOUW
- OVERGANG KADASTRALE SECTIE
- RAND KANAAL, ROVIER, BEKKEN OF VIJVER
- GEMEENTEGRENS

LEGENDE LENGTEPROFIEL

* OPMERKING: OBJECT OP MINDER DAN 15M VAN DE AS VAN DE LIJN: VOLLE LIJN
OBJECT OP MEER DAN 15M VAN DE AS VAN DE LIJN: 1N STIPPELLIJN

- UITRUSTING TYPE: A, AE, AR OF AER (ZIE VERKLARING "TYPES VAN DE UITRUSTINGEN" HIERONDER)
- UITRUSTING TYPE: S, SD OF SE (ZIE VERKLARING "TYPES VAN DE UITRUSTINGEN" HIERONDER)
- UITRUSTING TYPE: SI (ZIE VERKLARING "TYPES VAN DE UITRUSTINGEN" HIERONDER)
- AARDKABEL
- GELEIDER
- BEBAKENINGSBOL (SYMBOLISCHE VOORSTELLING)
- PROFIEL VAN HET TERREIN
- LAAGSPANNINGSLIJN
- MAST VAN DE LIJN
- VERLICHTINGSPAAL *
- PAAL DIVERS *
- LOOFBOOM *
- CONIFEER *
- HAAG *
- STRUIKEN OF SCHAARHOUT *
- RAILS
- GEBOUW *

TYPES UITRUSTINGEN

KABELTYPE

GELEIDERS : 2 x 3 x 707 mm² AMS-2Z

AARDKABEL : 1 x 298 mm² ALAC
1 x 281 mm² OPGW

IZEGEM
3e Afdeling
Sectie B

LENDELEDE
Sectie B

IZEGEM
1e Afdeling
Sectie C

GRONDPLAN: SCHAAL 1/1000

0 10 20 30 40 50 60 70 80 90 100m

- COORDINATEN : LAMBERT '72
- HOOGTEN : TAW

GEZELLE — IZEGEM

REV.	DD-MM-YYYY	DESCRIPTION	STATUS	DRAWN	CHECKED	VALIDATED	APPROVED
00.00	01-09-2025	EERSTE ONTWERP VAN HET PLAN	CFC	VST	VST		

380 kV-LIJN GEZELLE - IZEGEM

GRONDPLAN EN LENGTEPROFIEL

P1 - P2


WV INDEX 55136bis
VON INDEX 81002

elia
Elia Engineering NV/SA
Boulevard de l'Impératrice 20
1000 Brussel - Bruxelles

U (kV): 380	GENRE: 31	FAMILY: 50
UGE : NWL215	SCALE: 1/200 - 1/1000	SIZE: A0
CLASSES:	TYPE:	PROJECT:
TOT. FOLIOS: 1	ELI - 3936700-000	REV: 00.00

This document is the property of Elia Engineering SA. Any reproduction or communication to third parties is prohibited without prior permission.

De kadastrale inlichtingen worden ter informatie gegeven.

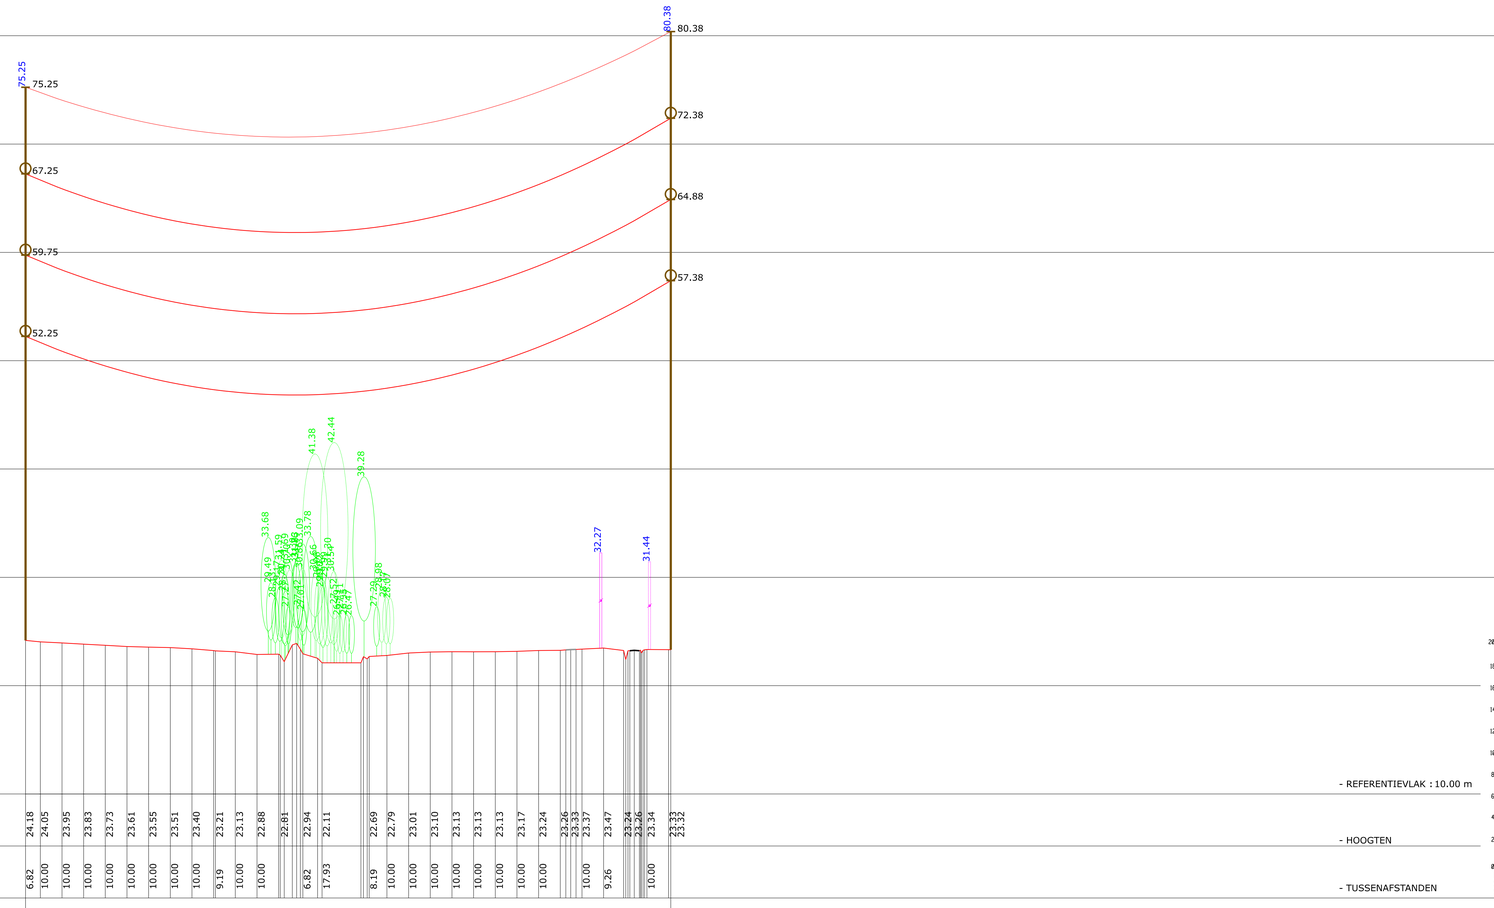

LEGENDE GRONDPLAN

- H.S. MAST
- MAST DIVERS
- RIOOLDEKSEL
- TELEFOONPAAL
- PAAL DIVERS
- KABINE DIVERS
- VERLICHTINGSPAAL
- PAAL BOVENLEIDING (SPOOR)
- LAAGSPANNINGSPAAL
- TEL. LIJN
- H.S. LIJN
- L.S. LIJN
- RAILS
- AS MUUR
- AS BAAN OF PORTIEKEN
- HOOGTEPUNT (OBSTAKEL)
- RIJ CONIFEREN
- RIJ LOOFBOMEN
- RIJ STRUIKEN OF SCHAARHOUT
- RAND BOS
- RAND GETOPTE BOMEN
- CONIFEER (FIGURATIEF)
- LOOFBOOM (FIGURATIEF)
- STRUIKEN OF SCHAARHOUT (FIGURATIEF)
- BODEM VAN DE GRACHT
- BOVENKANT TALUD
- ONDERKANT TALUD
- SCHEMATISCHE VOORSTELLING MAST
- UITERSTE GELEIDERS
- BOORD MOERAS
- AS BLIJS
- WEGRAND
- FUNDERING MAST
- GEVEL WOONHUIS
- GEVEL ANDER GEBOUW
- TERRAS, VERANDA
- GASLEIDING
- WATERLEIDING
- TELECOMLEIDING
- VANGRAIL
- HAAG
- GEÏELECTRIFICEERDE AFSLUITING
- PLAAT AFSLUITING
- RASTERAFSLUITING
- DRAADAFSLUITING
- ZICHTBARE PERCEELGRENS (CONTOUR)
- WATERLIJN
- MONUMENT
- GRENSPAAL SPOORWEGEN
- TOPOGRAFISCH MEETPUNT (PRIMAIR/SECUNDAIR)
- BAKEN
- KM PAAL
- GRENSPAAL PRIVAAT DOMEIN
- GRENSPAAL OPENBAAR DOMEIN
- VERKEERSLICHT
- PUT, POMP, DRINKPLAATS
- VERKEERSBORD

LEGENDE KADASTER GRONDPLAN


- KADASTRAAL PERCEEL
- KADASTRAAL GEBOUW
- OVERGANG KADASTRALE SECTIE
- RAND KANAAL, ROVIER, BEKKEN OF VIJVER
- GEMEENTEGRENS

LEGENDE LENGTEPROFIEL

* OPMERKING: OBJECT OP MINDER DAN 15M VAN DE AS VAN DE LIJN: VOLLE LIJN
OBJECT OP MEER DAN 15M VAN DE AS VAN DE LIJN: 3N STIPPELLIJN

- UITRUSTING TYPE: A, AE, AR OF AER (ZIE VERKLARING "TYPES VAN DE UITRUSTINGEN" HIERONDER)
- UITRUSTING TYPE: S, SD OF SE (ZIE VERKLARING "TYPES VAN DE UITRUSTINGEN" HIERONDER)
- UITRUSTING TYPE: SI (ZIE VERKLARING "TYPES VAN DE UITRUSTINGEN" HIERONDER)
- AARDKABEL
- GELEIDER
- BEBAKENINGSBOL (SYMBOLISCHE VOORSTELLING)
- PROFIEL VAN HET TERREIN
- LAAGSPANNINGSLIJN
- MAST VAN DE LIJN
- VERLICHTINGSPAAL *
- PAAL DIVERS *
- LOOFBOOM *
- CONIFEER *
- HAAG *
- STRUIKEN OF SCHAARHOUT *
- RAILS
- GEBOUW *


TYPES UITRUSTINGEN

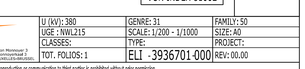

KABELTYPE

GELEIDERS : 2 x 3 x 707 mm² AMS-2Z

AARDKABEL : 1 x 298 mm² ALAC
1 x 281 mm² OPGW

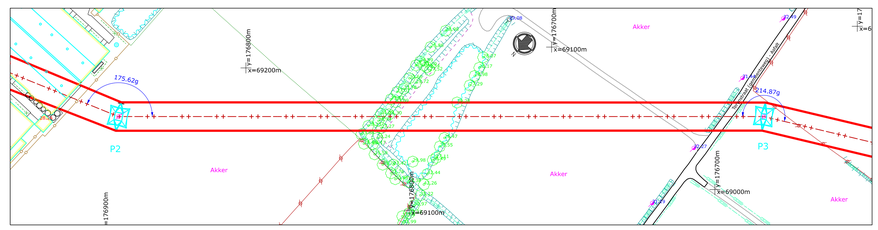

GRONDPLAN: SCHAAL 1/1000

0 10 20 30 40 50 60 70 80 90 100m

- COORDINATEN : LAMBERT '72
- HOOGTEN : TAW

GEZELLE — IZEGEM

REV.	DD-MM-YYYY	DESCRIPTION	STATUS	DRAWN	CHECKED	VALIDATED	APPROVED
00.00	01-09-2025	EERSTE ONTWERP VAN HET PLAN	CFC	VST	VST		

380 kV-LIJN GEZELLE - IZEGEM

GRONDPLAN EN LENGTEPROFIEL

P2 - P3


WV INDEX 55136bis
VON INDEX 81002

elia
Elia Engineering NV/SA
Boulevard de l'Empereur 20
1000 BRUXELLES/BRUSSEL (BELGIQUE)

U (kV): 380	GENRE: 31	FAMILY: 50
UGE : NWL215	SCALE: 1/200 - 1/1000	SIZE: A0
CLASSES:	TYPE:	PROJECT:
TOT. FOLIOS: 1	ELI - 3936701-000	REV: 00.00

This document is the property of Elia Engineering SA. Any reproduction or communication to third parties is prohibited without prior permission.

De kadastrale inlichtingen worden ter informatie gegeven.

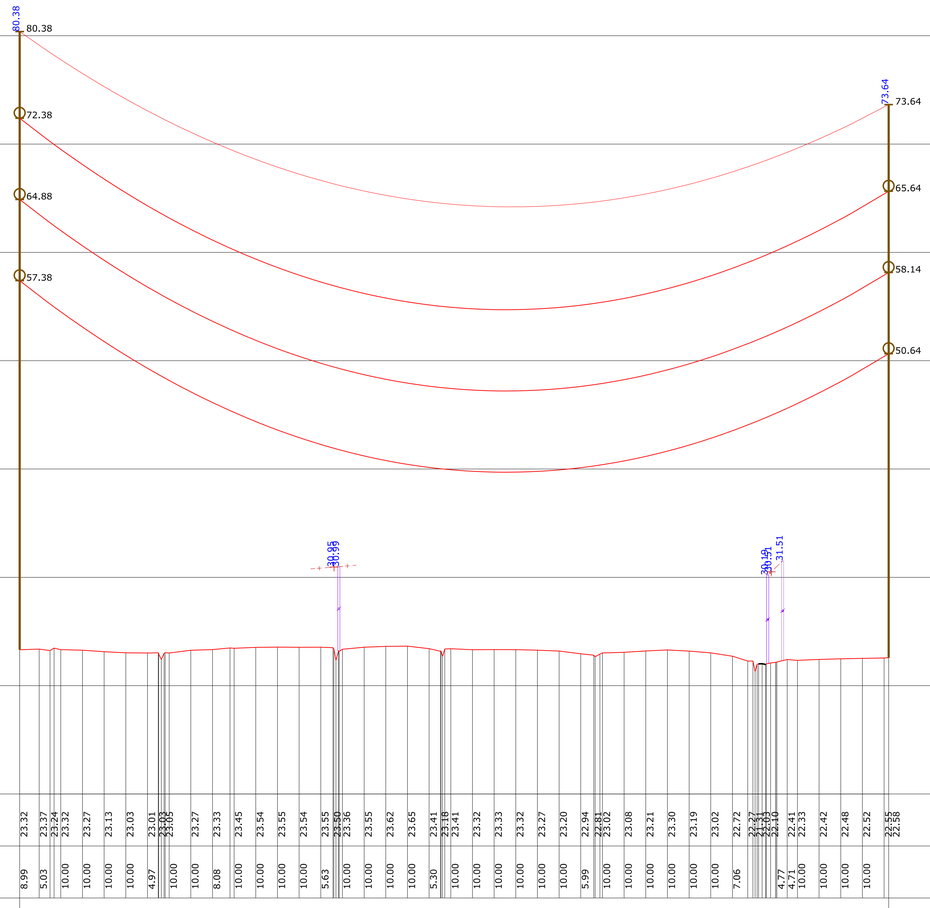

LEGENDE GRONDPLAN

- H.S. MAST
- MAST DIVERS
- RIOOLDEKSEL
- TELEFOONPAAL
- PAAL DIVERS
- KABINE DIVERS
- VERLICHTINGSPAAL
- PAAL BOVENLEIDING (SPOOR)
- LAAGSPANNINGSPAAL
- TEL. LIJN
- H.S. LIJN
- L.S. LIJN
- RAILS
- AS MUUR
- AS BAAN OF PORTIEKEN
- Z=11.50 HOOGTEPUNT (OBSTAKEL)
- RIJ CONIFEREN
- RIJ LOOFBOMEN
- RIJ STRUIKEN OF SCHAARHOUT
- RAND BOS
- RAND GETOPTE BOMEN
- CONIFEER (FIGURATIEF)
- LOOFBOOM (FIGURATIEF)
- STRUIKEN OF SCHAARHOUT (FIGURATIEF)
- BODEM VAN DE GRACHT
- BOVENKANT TALUD
- ONDERKANT TALUD
- SCHEMATISCHE VOORSTELLING MAST
- UITERSTE GELEIDERS
- BOORD MOERAS
- AS BLUS
- WEGRAND
- FUNDERING MAST
- GEVEL WOONHUIS
- GEVEL ANDER GEBOUW
- TERRACE TERRAS, VERANDA
- GASLEIDING
- WATERLEIDING
- TELECOMLEIDING
- VANGRAIL
- HAAG
- GEÏELECTRIFICEERDE AFSLUITING
- PLAAT AFSLUITING
- RASTERAFSLUITING
- DRAADAFSLUITING
- ZICHTBARE PERCEELGRENS (CONTOUR)
- WATERLIJN
- MONUMENT
- GRENSPAAL SPOORWEGEN
- TOPOGRAFISCH MEETPUNT (GEMETEN/UITGEZET)
- BAKEN
- KM-PAAL
- GRENSPAAL PRIVAAT DOMEIN
- GRENSPAAL OPENBAAR DOMEIN
- VERKEERSLICHT
- PUT, POMP, DRINKPLAATS
- VERKEERSBORD

LEGENDE KADASTER GRONDPLAN


- KADASTRAAL PERCEEL
- KADASTRAAL GEBOUW
- OVERGANG KADASTRALE SECTIE
- RAND KANAAL, ROVIER, BEKKEN OF VIJVER
- GEMEENTEGRENS

LEGENDE LENGTEPROFIEL

* OPMERKING: OBJECT OP MINDER DAN 15M VAN DE AS VAN DE LIJN: VOLLE LIJN
OBJECT OP MEER DAN 15M VAN DE AS VAN DE LIJN: 1N STIPPELLIJN

- UITRUSTING TYPE: A, AE, AR OF AER (ZIE VERKLARING "TYPES VAN DE UITRUSTINGEN" HIERONDER)
- UITRUSTING TYPE: S, SD OF SE (ZIE VERKLARING "TYPES VAN DE UITRUSTINGEN" HIERONDER)
- UITRUSTING TYPE: SI (ZIE VERKLARING "TYPES VAN DE UITRUSTINGEN" HIERONDER)
- AARDKABEL
- GELEIDER
- BEREKENINGSBOL (SYMBOLISCHE VOORSTELLING)
- PROFIEL VAN HET TERREIN
- LAAGSPANNINGSLIJN
- MAST VAN DE LIJN
- VERLICHTINGSPAAL *
- PAAL DIVERS *
- LOOFBOOM *
- CONIFEER *
- HAAG *
- STRUIKEN OF SCHAARHOUT *
- RAILS
- GEBOUW *


TYPES UITRUSTINGEN

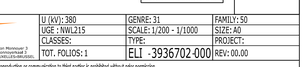

KABELTYPE


GELEIDERS : 2 x 3 x 707 mm² AMS-2Z

AARDKABEL : 1 x 298 mm² ALAC
1 x 281 mm² OPGW

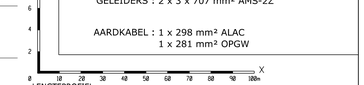

LENGTEPROFIEL:
SCHAAL X = 1/1000
SCHAAL Z = 1/200

LENDELEDE
Sectie A

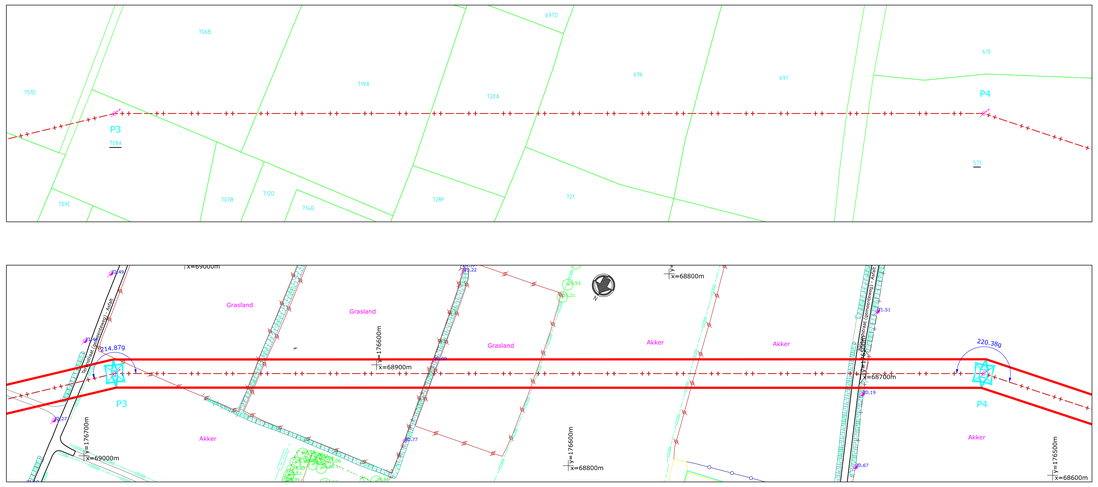

GRONDPLAN: SCHAAL 1/1000

0 10 20 30 40 50 60 70 80 90 100m

- COORDINATEN : LAMBERT '72
- HOOGTEN : TAW

GEZELLE — IZEGEM

REV.	DD-MM-YYYY	DESCRIPTION	STATUS	DRAWN	CHECKED	VALIDATED	APPROVED
00.00	01-09-2025	EERSTE ONTWERP VAN HET PLAN	CFC	VST	VST		

380 kV-LIJN GEZELLE - IZEGEM

GRONDPLAN EN LENGTEPROFIEL

P3 - P4


WV INDEX 55136bis
VON INDEX 81002

elia
Elia Engineering NV/SA
Boulevard de l'Empereur 20
1000 Brussel - Bruxelles

U (kV): 380	GENRE: 31	FAMILY: 50
UGE : NWL215	SCALE: 1/200 - 1/1000	SIZE: A0
CLASSES:	TYPE:	PROJECT:
TOT. FOLIOS: 1	ELI - 3936702-000	REV: 00.00

This document is the property of Elia Engineering SA. Any reproduction or communication to third parties is prohibited without prior permission.

De kadastrale inlichtingen worden ter informatie gegeven.

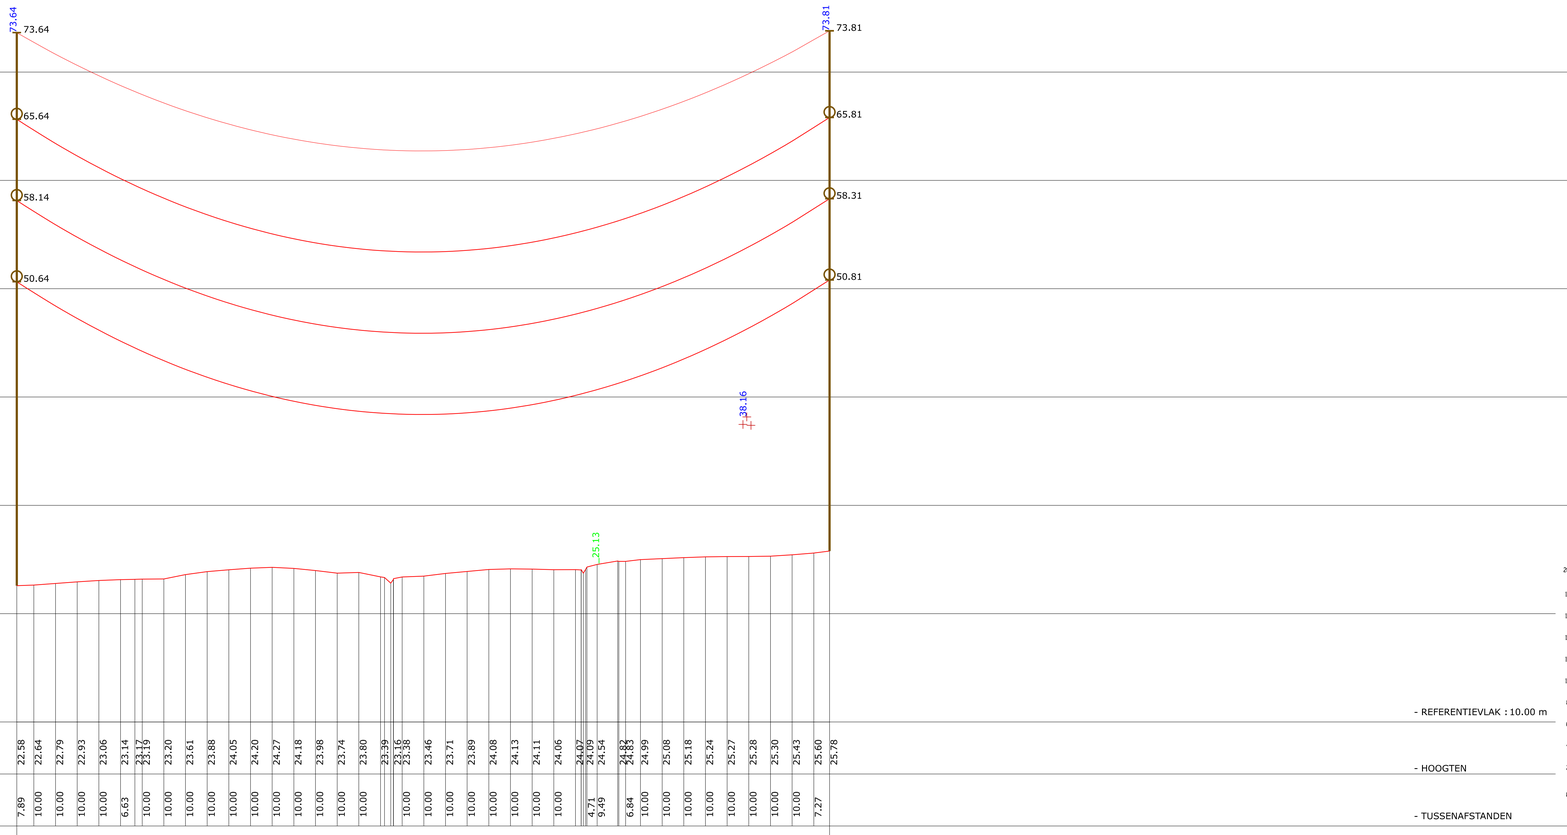

LEGENDE GRONDPLAN

- H.S. MAST
- MAST DIVERS
- RIOOLDEKSEL
- TELEFOONPAAL
- PAAL DIVERS
- KABINE DIVERS
- VERLICHTINGSPAAL
- PAAL BOVENLEIDING (SPOOR)
- LAAGSPANNINGSPAAL
- TEL. LIJN
- H.S. LIJN
- L.S. LIJN
- RAILS
- AS MUUR
- AS BAAN OF PORTIEKEN
- Z=11.50 HOOGTEPUNT (OBSTAKEL)
- RIJ CONIFEREN
- RIJ LOOFBOMEN
- RIJ STRUIKEN OF SCHAARHOUT
- RAND BOS
- RAND GETOPTE BOMEN
- CONIFEER (FIGURATIEF)
- LOOFBOOM (FIGURATIEF)
- STRUIKEN OF SCHAARHOUT (FIGURATIEF)
- BODEM VAN DE GRACHT
- BOVENKANT TALUD
- ONDERKANT TALUD
- SCHEMATISCHE VOORSTELLING MAST
- UITERSTE GELEIDERS
- BOORD HOERAS
- AS BLUS
- WEGRAND
- FUNDERING MAST
- GEVEL WOONHUIS
- GEVEL ANDER GEBOUW
- TERRAS, VERANDA
- GASLEIDING
- WATERLEIDING
- TELECOMLEIDING
- VANGRAIL
- HAAG
- GEÏELECTRIFICEERDE AFSLUITING
- PLAAT AFSLUITING
- RASTERAFSLUITING
- DRAADAFSLUITING
- ZICHTBARE PERCEELGRENS (CONTOUR)
- WATERLIJN
- MONUMENT
- GRENSPAAL SPOORWEGEN
- TOPOGRAFISCH MEETPUNT (EMMERKLIJTEEND)
- BAKEN
- KM PAAL
- GRENSPAAL PRIVAAT DOMEIN
- GRENSPAAL OPENBAAR DOMEIN
- VERKEERSLICHT
- PUT, POMP, DRINKPLAATS
- VERKEERSBORD

LEGENDE KADASTER GRONDPLAN

- KADASTRAAL PERCEEL
- KADASTRAAL GEBOUW
- OVERGANG KADASTRALE SECTIE
- RAND KANAAL, ROVIER, BEKKEN OF VIJVER
- GEMEENTEGRENS

LEGENDE LENGTEPROFIEL

* OPMERKING: OBJECT OP MINDER DAN 15M VAN DE AS VAN DE LIJN: VOLLE LIJN
OBJECT OP MEER DAN 15M VAN DE AS VAN DE LIJN: 1N STIPPELLIJN

- UITRUSTING TYPE: A, AE, AR OF AER (ZIE VERKLARING "TYPES VAN DE UITRUSTINGEN" HIERONDER)
- UITRUSTING TYPE: S, SD OF SE (ZIE VERKLARING "TYPES VAN DE UITRUSTINGEN" HIERONDER)
- UITRUSTING TYPE: SI (ZIE VERKLARING "TYPES VAN DE UITRUSTINGEN" HIERONDER)
- AARDKABEL
- GELEIDER
- BEBAKENINGSBOL (SYMBOLISCHE VOORSTELLING)
- PROFIEL VAN HET TERREIN
- LAAGSPANNINGSLIJN
- MAST VAN DE LIJN
- VERLICHTINGSPAAL *
- PAAL DIVERS *
- LOOFBOOM *
- CONIFEER *
- HAAG *
- STRUIKEN OF SCHAARHOUT *
- RAILS
- GEBOUW *


TYPES UITRUSTINGEN


KABELTYPE

GELEIDERS : 2 x 3 x 707 mm² AMS-2Z

AARDKABEL : 1 x 298 mm² ALAC
1 x 281 mm² OPGW

LENGTEPROFIEL:
SCHAAL X = 1/1000
SCHAAL Z = 1/200

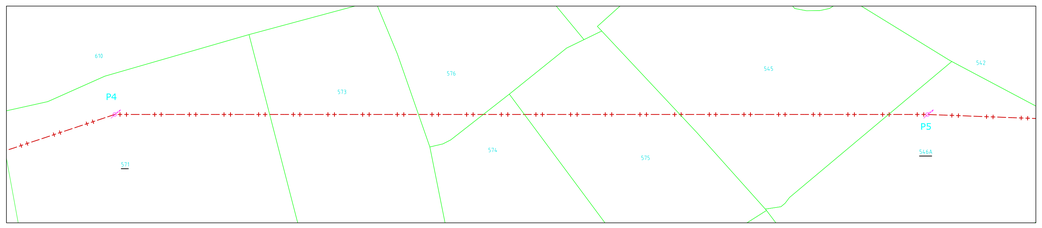

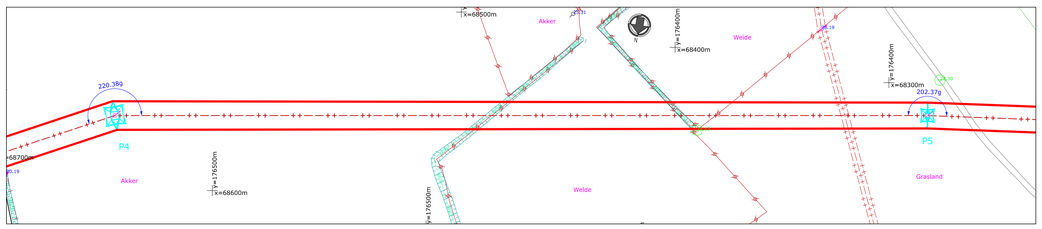

GRONDPLAN: SCHAAL 1/1000

0 10 20 30 40 50 60 70 80 90 100m

- COORDINATEN : LAMBERT '72
- HOOGTEN : TAW

GEZELLE — IZEGEM

REV.	DD-MM-YYYY	DESCRIPTION	STATUS	DRAWN	CHECKED	VALIDATED	APPROVED
00.00	01-09-2025	EERSTE ONTWERP VAN HET PLAN	CFC	VST	VST		

380 kV-LIJN GEZELLE - IZEGEM

GRONDPLAN EN LENGTEPROFIEL

P4 - P5


WV INDEX 55136bis
VON INDEX 81002

elia
Elia Engineering NV/SA
Quai van Monceau 2
1000 Brussel/Bruxelles
Ancien Canal de Willebroek

U (kV): 380	GENRE: 31	FAMILY: 50
UGE : NWL215	SCALE: 1/200 - 1/1000	SIZE: A0
CLASSES:	TYPE:	PROJECT:
TOT. FOLIOS: 1	ELI -3936703-000	REV: 00.00

This document is the property of Elia Engineering SA. Any reproduction or communication to third parties is prohibited without prior permission.

De kadastrale inlichtingen worden ter informatie gegeven.

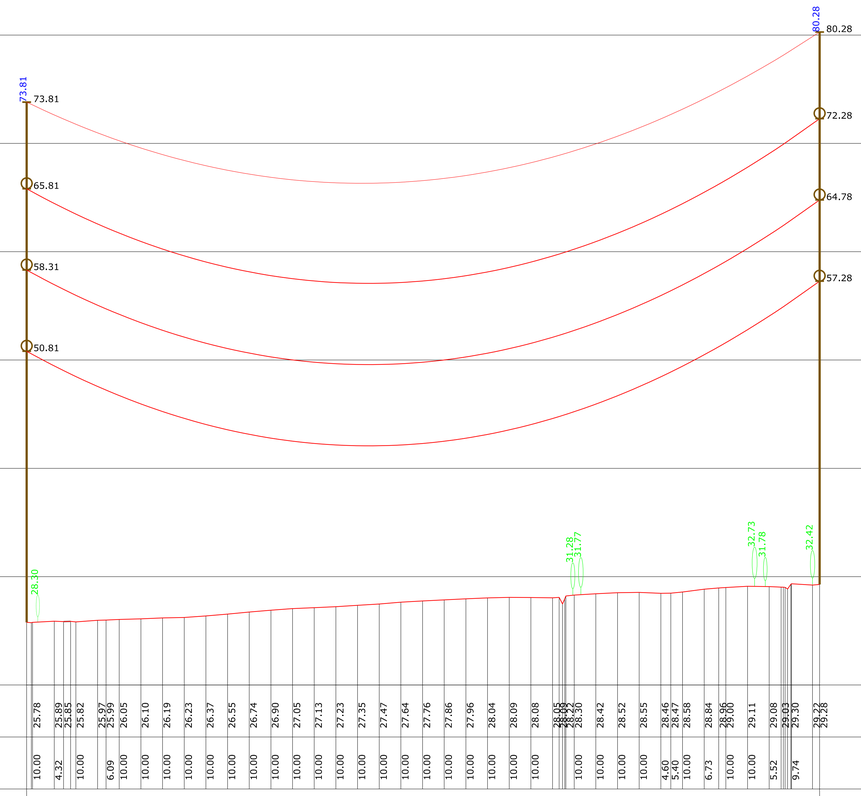

- REFERENTIEVLAK : 20.00 m
- HOOGTEN
- TUSSENAFSTANDEN
- AFSTAND TUSSEN MASTEN
- NR EN TYPE VAN MASTEN
- TYPE UITRUSTING
- PARAMETER AAN 75° (GELEIDER) / 15° (AARDKABEL)

LEGENDE GRONDPLAN

H.S. MAST	BOORD MOERAS
MAST DIVERS	AS BLIJS
RIOOLDEKSEL	WEGRAND
TELEFOONPAAL	FUNDERING MAST
PAAL DIVERS	GEVEL WOONHUIS
KABINE DIVERS	GEVEL ANDER GEBOUW
VERLICHTINGSPAAL	TERRAS, VERANDA
PAAL BOVENLEIDING (SPOOR)	GASLEIDING
LAAGSPANNINGSPAAL	WATERLEIDING
TEL. LIJN	TELECOMLEIDING
H.S. LIJN	VANGRAIL
L.S. LIJN	HAAG
RAILS	GEËLECTRIFICEERDE AFSLUITING
AS MUUR	PLAAT AFSLUITING
AS BAAN OF PORTIEKEN	RASTERAFSLUITING
Z=11.50 HOOGTEPUNT (OBSTAKEL)	DRAADAFSLUITING
RIJ CONIFEREN	ZICHTBARE PERCEELGRENS (CONTOUR)
RIJ LOOFBOMEN	WATERLIJN
RIJ STRUIKEN OF SCHAARHOUT	MONUMENT
RAND BOS	GRENSPAAL SPOORWEGEN
RAND GETOPTE BOMEN	TOPOGRAFISCH WEERPUNT (EMATERIALISEERD)
CONIFEER (FIGURATIEF)	BAKEN
LOOFBOOM (FIGURATIEF)	KM PAAL
STRUIKEN OF SCHAARHOUT (FIGURATIEF)	GRENSPAAL PRIVAAT DOMEIN
BODEM VAN DE GRACHT	GRENSPAAL OPENBAAR DOMEIN
BOVENKANT TALUD	VERKEERSLICHT
ONDERKANT TALUD	PUT, POMP, DRINKPLAATS
SCHEMATISCHE VOORSTELLING MAST	VERKEERSBORD
UITERSTE GELEIDERS	

LEGENDE KADASTER GRONDPLAN


KADASTRAAL PERCEEL	RAND KANAAL, RIVIER, BEKKEN OF VIJVER
KADASTRAAL GEBOUW	GEMEENTEGRENS
OVERGANG KADASTRALE SECTIE	

LEGENDE LENGTEPROFIEL

* OPMERKING: OBJECT OP MINDER DAN 15M VAN DE AS VAN DE LIJN: VOLLE LIJN
OBJECT OP MEER DAN 15M VAN DE AS VAN DE LIJN: IN STIPPELLIJN

UITRUSTING TYPE: A, AE, AR OF AER (ZIE VERKLARING "TYPES VAN DE UITRUSTINGEN" HIERONDER)	VERLICHTINGSPAAL *
UITRUSTING TYPE: S, SD OF SE (ZIE VERKLARING "TYPES VAN DE UITRUSTINGEN" HIERONDER)	PAAL DIVERS *
UITRUSTING TYPE: SI (ZIE VERKLARING "TYPES VAN DE UITRUSTINGEN" HIERONDER)	LOOFBOOM *
AARDKABEL	CONIFEER *
GELEIDER	HAAG *
BEREKENINGSBOL (SYMBOLISCHE VOORSTELLING)	STRUIKEN OF SCHAARHOUT *
PROFIEL VAN HET TERREIN	RAILS
LAAGSPANNINGSLIJN	GEBOUW *
MAST VAN DE LIJN	


TYPES UITRUSTINGEN

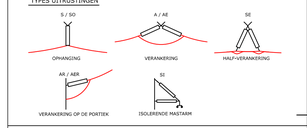

KABELTYPE


GELEIDERS : 2 x 3 x 707 mm² AMS-2Z

AARDKABEL : 1 x 298 mm² ALAC
1 x 281 mm² OPGW

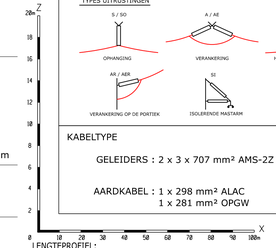

LENGTEPROFIEL:
SCHAAL X = 1/1000
SCHAAL Z = 1/200

LENDELEDE
Sectie A

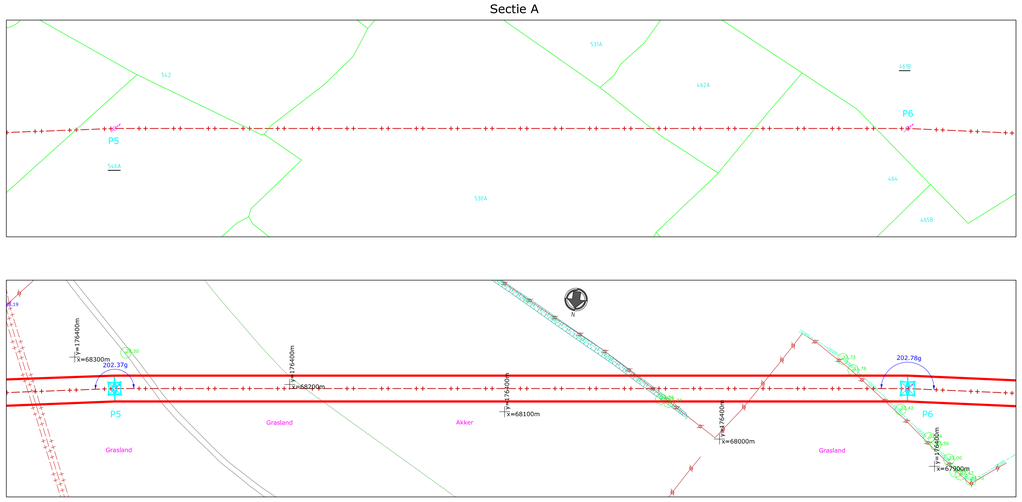

GRONDPLAN: SCHAAL 1/1000

0 10 20 30 40 50 60 70 80 90 100m

- COORDINATEN : LAMBERT '72
- HOOGTEN : TAW

GEZELLE — IZEGEM

REV.	DD-MM-YYYY	DESCRIPTION	STATUS	DRAWN	CHECKED	VALIDATED	APPROVED
00.00	01-09-2025	EERSTE ONTWERP VAN HET PLAN	CFC	VST	VST		

380 kV-LIJN GEZELLE - IZEGEM

GRONDPLAN EN LENGTEPROFIEL

P5 - P6


WV INDEX 55136bis
VON INDEX 81002

Elia Engineering NV/SA
Keizer Karel Plein 27
Quai Léon Monnoyer 7
B-1000 Brussel/Bruxelles

U (kV): 380	GENRE: 31	FAMILY: 50	
UGE : NWL215	SCALE: 1/200 - 1/1000	SIZE: A0	
CLASSES:	TYPE:	PROJECT:	
TOT. FOLIOS: 1	ELI -3936704-000	REV: 00.00	

This document is the property of Elia Engineering SA. Any reproduction or communication to third parties is prohibited without prior permission.

De kadastrale inlichtingen worden ter informatie gegeven.

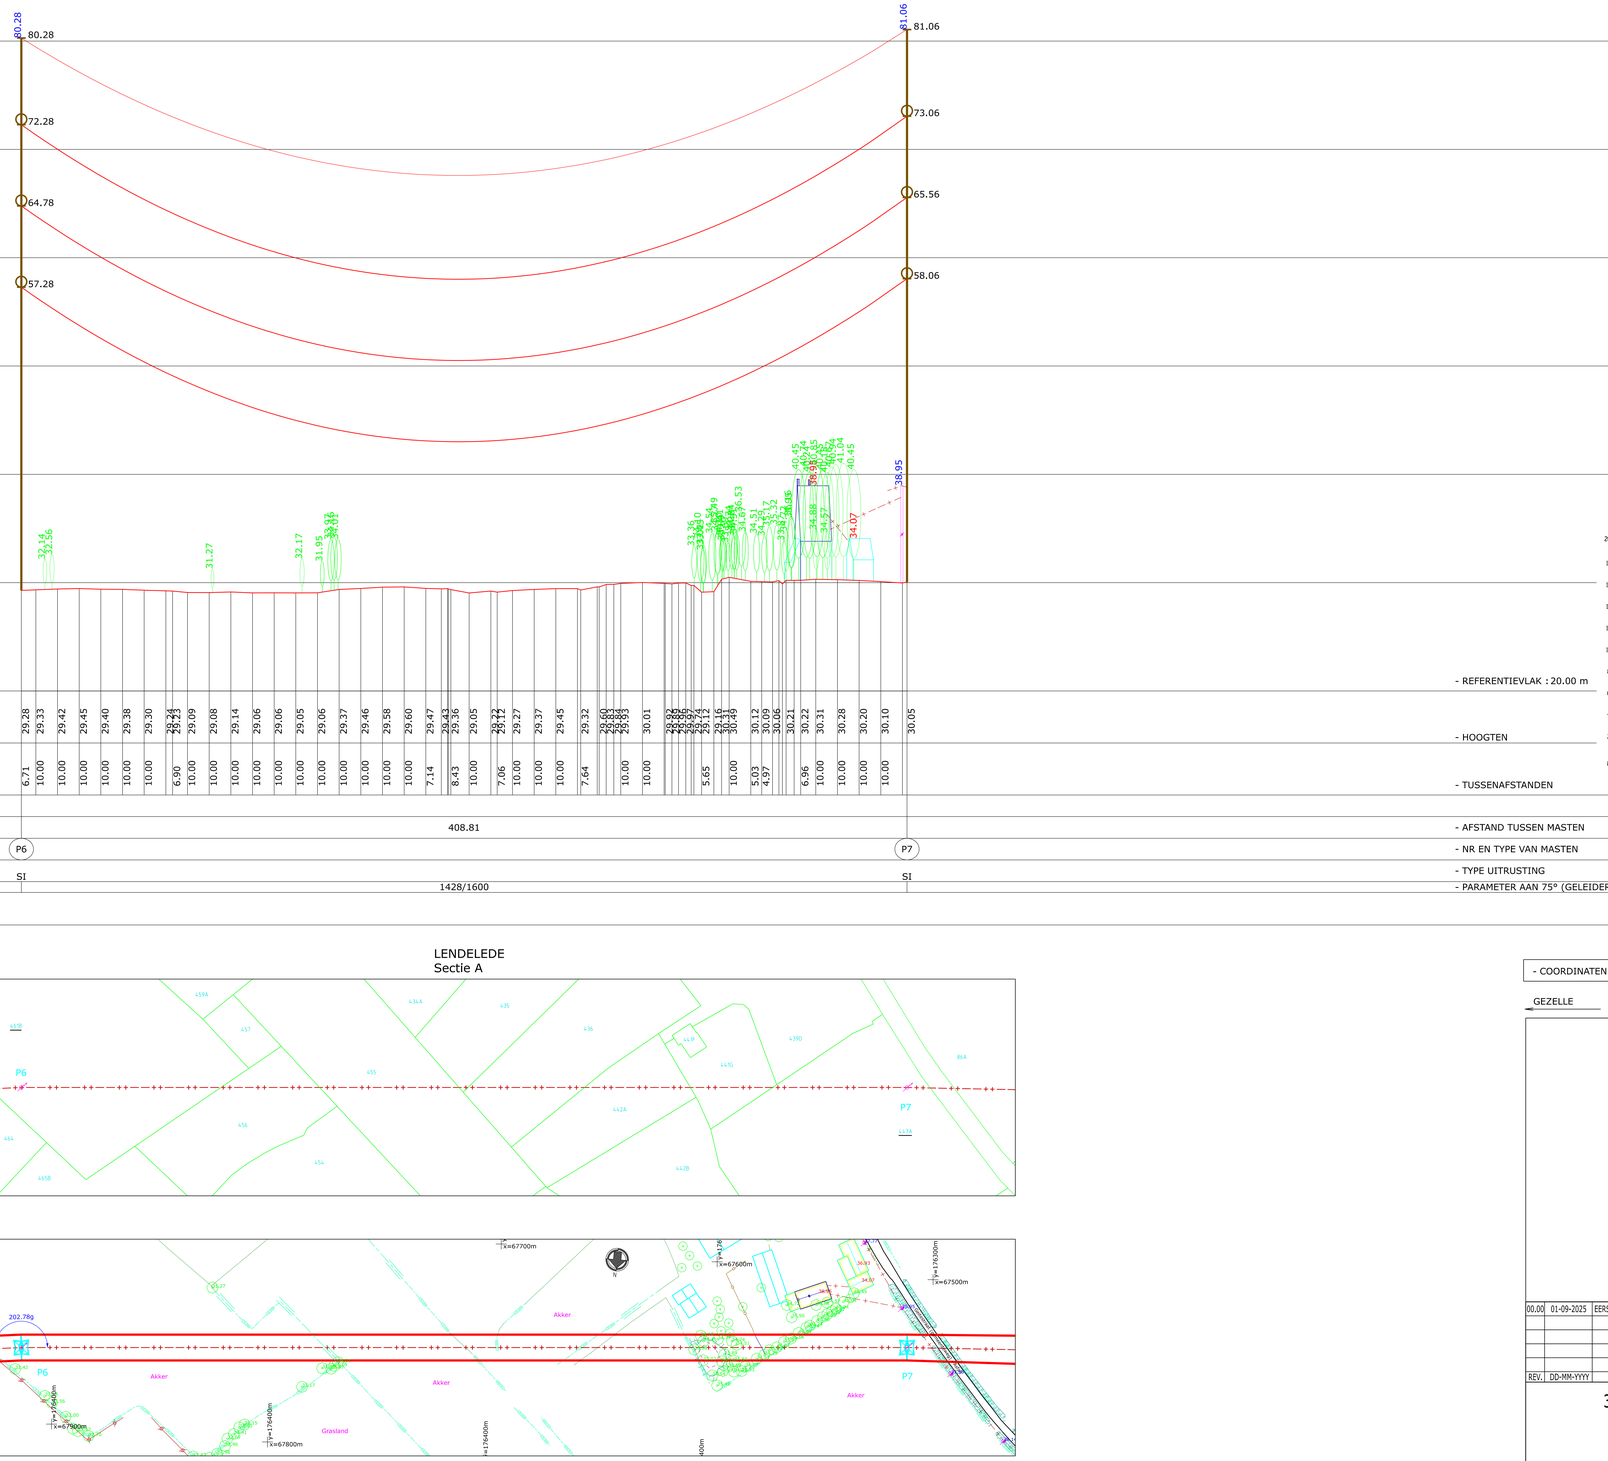

LEGENDE GRONDPLAN

- H.S. MAST
- MAST DIVERS
- RIOOLDEKSEL
- TELEFOONPAAL
- PAAL DIVERS
- KABINE DIVERS
- VERLICHTINGSPAAL
- PAAL BOVENLEIDING (SPOOR)
- LAAGSPANNINGSPAAL
- TEL. LIJN
- H.S. LIJN
- L.S. LIJN
- RAILS
- AS MUUR
- AS BAAN OF PORTIEKEN
- Z=11.50
- HOOGTEPUNT (OBSTAKEL)
- RIJ CONIFEREN
- RIJ LOOFBOMEN
- RIJ STRUIKEN OF SCHAARHOUT
- RAND BOS
- RAND GETOPTE BOMEN
- CONIFEER (FIGURATIEF)
- LOOFBOOM (FIGURATIEF)
- STRUIKEN OF SCHAARHOUT (FIGURATIEF)
- BODEM VAN DE GRACHT
- BOVENKANT TALUD
- ONDERKANT TALUD
- SCHEMATISCHE VOORSTELLING MAST
- UITERSTE GELEIDERS
- BOORD MOERAS
- AS BLIJS
- WEGRAND
- FUNDERING MAST
- GEVEL WOONHUIS
- GEVEL ANDER GEBOUW
- TERRAS, VERANDA
- GASLEIDING
- WATERLEIDING
- TELECOMLEIDING
- VANGRAIL
- HAAG
- GEËLECTRIFICEERDE AFSLUITING
- PLAAT AFSLUITING
- RASTERAFSLUITING
- DRAADAFSLUITING
- ZICHTBARE PERCEELGRENS (CADTRACK)
- WATERLIJN
- MONUMENT
- GRENSPAAL SPOORWEGEN
- TOPOGRAFISCH MEETPUNT (EMATERIALISEERD)
- BAKEN
- KM-PAAL
- GRENSPAAL PRIVAAT DOMEIN
- GRENSPAAL OPENBAAR DOMEIN
- VERKEERSLICHT
- PUT, POMP, DRIJNKPLAATS
- VERKEERSBORD

LEGENDE KADASTER GRONDPLAN

- KADASTRAAL PERCEEL
- KADASTRAAL GEBOUW
- OVERGANG KADASTRALE SECTIE
- RAND KANAAL, ROVIER, BEKKEN OF VIJVER
- GEMEENTEGRENS

LEGENDE LENGTEPROFIEL

* OPMERKING: OBJECT OP MINDER DAN 15M VAN DE AS VAN DE LIJN: VOLLE LIJN
OBJECT OP MEER DAN 15M VAN DE AS VAN DE LIJN: 1N STIPPELLIJN

- UITRUSTING TYPE: A, AE, AR OF AER (ZIE VERKLARING "TYPES VAN DE UITRUSTINGEN" HIERONDER)
- UITRUSTING TYPE: S, SD OF SE (ZIE VERKLARING "TYPES VAN DE UITRUSTINGEN" HIERONDER)
- UITRUSTING TYPE: SI (ZIE VERKLARING "TYPES VAN DE UITRUSTINGEN" HIERONDER)
- AARDKABEL
- GELEIDER
- BEREKENINGSBOL (SYMBOLISCHE VOORSTELLING)
- PROFIEL VAN HET TERREIN
- LAAGSPANNINGSLIJN
- MAST VAN DE LIJN
- VERLICHTINGSPAAL *
- PAAL DIVERS *
- LOOFBOOM *
- CONIFEER *
- HAAG *
- STRUIKEN OF SCHAARHOUT *
- RAILS
- GEBOUW *

TYPES UITRUSTINGEN

KABELTYPE

GELEIDERS : 2 x 3 x 707 mm² AMS-2Z

AARDKABEL : 1 x 298 mm² ALAC
1 x 281 mm² OPGW

LENDELEDE
Sectie A

GRONDPLAN: SCHAAL 1/1000

0 10 20 30 40 50 60 70 80 90 100m

- COORDINATEN : LAMBERT '72
- HOOGTEN : TAW

GEZELLE — IZEGEM

REV.	DD-MM-YYYY	DESCRIPTION	STATUS	DRAWN	CHECKED	VALIDATED	APPROVED
00.00	01-09-2025	EERSTE ONTWERP VAN HET PLAN	CFC	VST	VST		

380 kV-LIJN GEZELLE - IZEGEM

GRONDPLAN EN LENGTEPROFIEL

P6 - P7


WV INDEX 55136bis
VON INDEX 81002

Elia Engineering NV/SA
Quai Léon Monnoyer 3
Leon Monnoyerkaai 3
B-1000 BRUXELLES/BRUSSEL

LI (kV): 380	GENRE: 31		FAMILY: 50
UGE : NWL215	SCALE: 1/200 - 1/1000		SIZE: A0
CLASSES:	TYPE:		PROJECT:
TOT. FOLIOS: 1	ELI -3936705-000		REV: 00.00

This document is the property of Elia Engineering SA. Any reproduction or communication to third parties is prohibited without prior permission.

De kadastrale inlichtingen worden ter informatie gegeven.

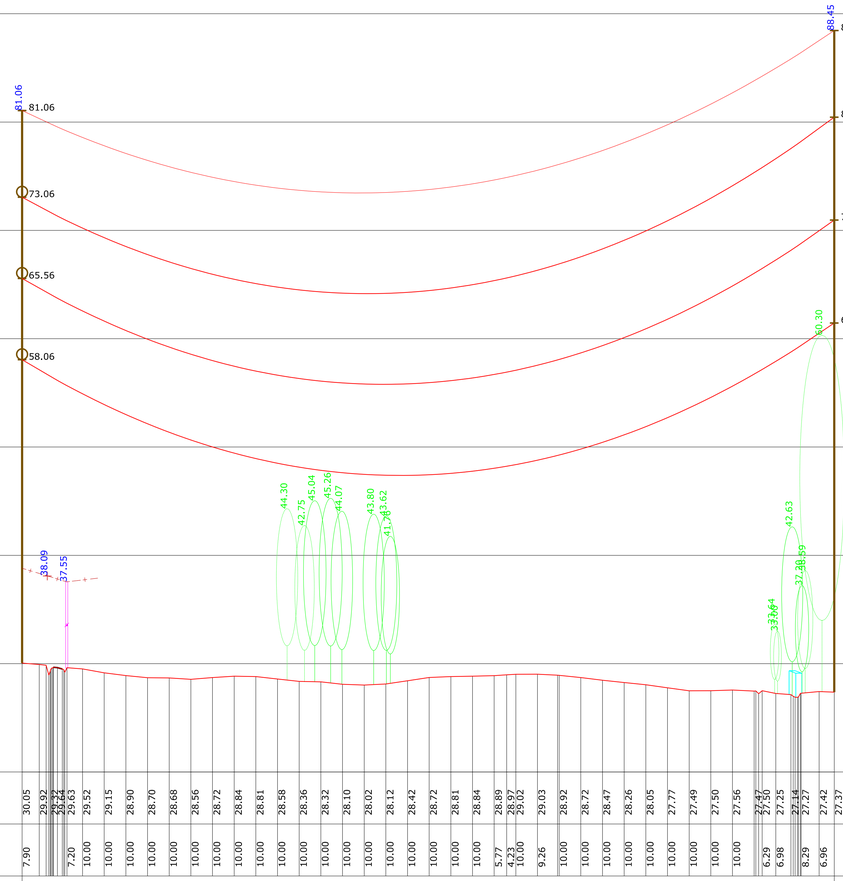

- REFERENTIEVLAK : 20.00 m
- HOOGTEN
- TUSSENAFSTANDEN
- AFSTAND TUSSEN MASTEN
- NR EN TYPE VAN MASTEN
- TYPE UITRUSTING
- PARAMETER AAN 75° (GELEIDER) / 15° (AARDKABEL)

LEGENDE GRONDPLAN

- H.S. MAST
- MAST DIVERS
- RIOOLDEKSEL
- TELEFOONPAAL
- PAAL DIVERS
- KABINE DIVERS
- VERLICHTINGSPAAL
- PAAL BOVENLEIDING (SPOOR)
- LAAGSPANNINGSPAAL
- TEL. LIJN
- H.S. LIJN
- L.S. LIJN
- RAILS
- AS MUUR
- AS BAAN OF PORTIEKEN
- HOOGTEPUNT (OBSTAKEL)
- RIJ CONIFEREN
- RIJ LOOFBOMEN
- RIJ STRUIKEN OF SCHAARHOUT
- RAND BOS
- RAND GETOPTE BOMEN
- CONIFEER (FIGURATIEF)
- LOOFBOOM (FIGURATIEF)
- STRUIKEN OF SCHAARHOUT (FIGURATIEF)
- BODEM VAN DE GRACHT
- BOVENKANT TALUD
- ONDERKANT TALUD
- SCHEMATISCHE VOORSTELLING MAST
- UITERSTE GELEIDERS
- BOORD MOERAS
- AS BLUS
- WEGRAND
- FUNDERING MAST
- GEVEL WOONHUIS
- GEVEL ANDER GEBOUW
- TERRAS, VERANDA
- GASLEIDING
- WATERLEIDING
- TELECOMLEIDING
- VANGRAIL
- HAAG
- GEËLECTRIFICEERDE AFSLUITING
- PLAAT AFSLUITING
- RASTERAFSLUITING
- DRAADAFSLUITING
- ZICHTBARE PERCEELGRENS (CONTOUR)
- WATERLIJN
- MONUMENT
- GRENSPAAL SPOORWEGEN
- TOPOGRAFISCH MEETPUNT (PERMTERVLETTEND)
- BAKEN
- KM-PAAL
- GRENSPAAL PRIVAAT DOMEIN
- GRENSPAAL OPENBAAR DOMEIN
- VERKEERSLICHT
- PUT, POMP, DRINKPLAATS
- VERKEERSBORD

LEGENDE KADASTER GRONDPLAN

- KADASTRAAL PERCEEL
- KADASTRAAL GEBOUW
- OVERGANG KADASTRALE SECTIE
- RAND KANAAL, RIVIER, BEKKEN OF VIJVER
- GEMEENTEGRENS

LEGENDE LENGTEPROFIEL

* OPMERKING: OBJECT OP MINDER DAN 15M VAN DE AS VAN DE LIJN: VOLLE LIJN
OBJECT OP MEER DAN 15M VAN DE AS VAN DE LIJN: 1N STIPPELLIJN

- UITRUSTING TYPE: A, AE, AR OF AER (ZIE VERKLARING "TYPES VAN DE UITRUSTINGEN" HIERONDER)
- UITRUSTING TYPE: S, SD OF SE (ZIE VERKLARING "TYPES VAN DE UITRUSTINGEN" HIERONDER)
- UITRUSTING TYPE: SI (ZIE VERKLARING "TYPES VAN DE UITRUSTINGEN" HIERONDER)
- AARDKABEL
- GELEIDER
- BEBAKENINGSBOL (SYMBOLISCHE VOORSTELLING)
- PROFIEL VAN HET TERREIN
- LAAGSPANNINGSLIJN
- MAST VAN DE LIJN
- VERLICHTINGSPAAL *
- PAAL DIVERS *
- LOOFBOOM *
- CONIFEER *
- HAAG *
- STRUIKEN OF SCHAARHOUT *
- RAILS
- GEBOUW *

TYPES UITRUSTINGEN


KABELTYPE


GELEIDERS : 2 x 3 x 707 mm² AMS-2Z

AARDKABEL : 1 x 298 mm² ALAC
1 x 281 mm² OPGW

LENGTEPROFIEL:
SCHAAL X = 1/1000
SCHAAL Z = 1/200

LENDELEDE
Sectie A

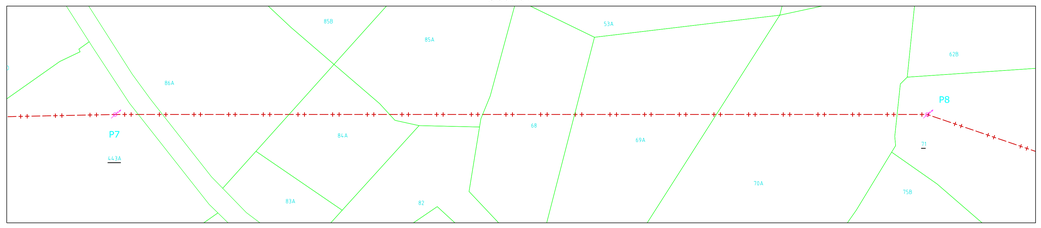

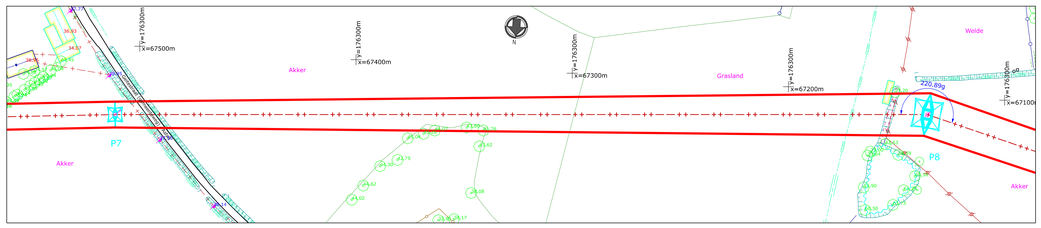

GRONDPLAN: SCHAAL 1/1000

0 10 20 30 40 50 60 70 80 90 100m

- COORDINATEN : LAMBERT '72
- HOOGTEN : TAW

GEZELLE — IZEGEM

REV.	DD-MM-YYYY	DESCRIPTION	STATUS	DRAWN	CHECKED	VALIDATED	APPROVED
00.00	01-09-2025	EERSTE ONTWERP VAN HET PLAN	CFC	VST	VST		

380 kV-LIJN GEZELLE - IZEGEM

GRONDPLAN EN LENGTEPROFIEL

P7 - P8


WV INDEX 55136bis
VON INDEX 81002

elia
Elia Engineering NV/SA
Quai Léon Monnoyer 7
B-1000 BRUXELLES-BRUSSEL
B-1000 BRUSSEL/BRUXELLES

U (kV): 380	GENRE: 31	FAMILY: 50
UGE : NWL215	SCALE: 1/200 - 1/1000	SIZE: A0
CLASSES:	TYPE:	PROJECT:
TOT. FOLIOS: 1	ELI -3936706-000	REV: 00.00

This document is the property of Elia Engineering SA. Any reproduction or communication to third parties is prohibited without prior permission.

De kadastrale inlichtingen worden ter informatie gegeven.

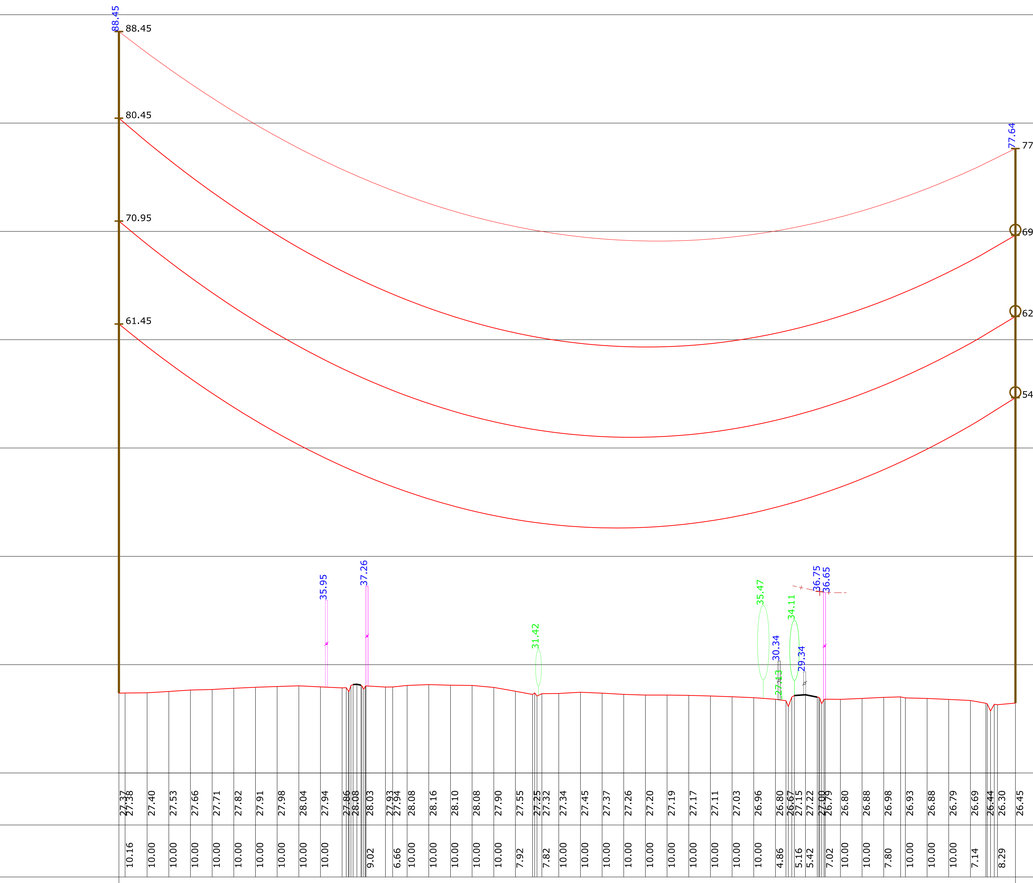

- REFERENTIEVLAK : 20.00 m
- HOOGTEN
- TUSSENAFSTANDEN
- AFSTAND TUSSEN MASTEN
- NR EN TYPE VAN MASTEN
- TYPE UITRUSTING
- PARAMETER AAN 75° (GELEIDER) / 15° (AARDKABEL)

LEGENDE GRONDPLAN

- H.S. MAST
- MAST DIVERS
- RIOOLDEKSEL
- TELEFOONPAAL
- PAAL DIVERS
- KABINE DIVERS
- VERLICHTINGSPAAL
- PAAL BOVENLEIDING (SPOOR)
- LAAGSPANNINGSPAAL
- TEL. LIJN
- H.S. LIJN
- L.S. LIJN
- RAILS
- AS MUUR
- AS BAAN OF PORTIEKEN
- Z=11.50 HOOGTEPUNT (OBSTAKEL)
- RIJ CONIFEREN
- RIJ LOOFBOMEN
- RIJ STRUIKEN OF SCHAARHOUT
- RAND BOS
- RAND GETOPTE BOMEN
- CONIFEER (FIGURATIEF)
- LOOFBOOM (FIGURATIEF)
- STRUIKEN OF SCHAARHOUT (FIGURATIEF)
- BODEM VAN DE GRACHT
- BOVENKANT TALUD
- ONDERKANT TALUD
- SCHEMATISCHE VOORSTELLING MAST
- UITERSTE GELEIDERS
- BOORD MOERAS
- AS BLUS
- WEGRAND
- FUNDERING MAST
- GEVEL WOONHUIS
- GEVEL ANDER GEBOUW
- TERRAS, VERANDA
- GASLEIDING
- WATERLEIDING
- TELECOMLEIDING
- VANGRAIL
- HAAG
- GEÏELECTRIFICEERDE AFSLUITING
- PLAAT AFSLUITING
- RASTERAFSLUITING
- DRAADAFSLUITING
- ZICHTBARE PERCEELGRENS (CONTOUR)
- WATERLIJN
- MONUMENT
- GRENSPAAL SPOORWEGEN
- TOPOGRAFISCH WEERTPUNT (GEMETEN/UITGEZET)
- BAKEN
- KM-PAAL
- GRENSPAAL PRIVAAT DOMEIN
- GRENSPAAL OPENBAAR DOMEIN
- VERKEERSLICHT
- PUT, POMP, DRINKPLAATS
- VERKEERSBORD

LEGENDE KADASTER GRONDPLAN

- KADASTRAAL PERCEEL
- KADASTRAAL GEBOUW
- OVERGANG KADASTRALE SECTIE
- RAND KANAAL, RIVIER, BEKKEN OF VIJVER
- GEMEENTEGRENS

LEGENDE LENGTEPROFIEL

* OPMERKING: OBJECT OP MINDER DAN 15M VAN DE AS VAN DE LIJN: VOLLE LIJN
OBJECT OP MEER DAN 15M VAN DE AS VAN DE LIJN: 1N STIPPELLIJN


- UITRUSTING TYPE: A, AE, AR OF AER (ZIE VERKLARING "TYPES VAN DE UITRUSTINGEN" HIERONDER)
- UITRUSTING TYPE: S, SD OF SE (ZIE VERKLARING "TYPES VAN DE UITRUSTINGEN" HIERONDER)
- UITRUSTING TYPE: SI (ZIE VERKLARING "TYPES VAN DE UITRUSTINGEN" HIERONDER)
- AARDKABEL
- GELEIDER
- BEREKENINGSBOL (SYMBOLISCHE VOORSTELLING)
- PROFIEL VAN HET TERREIN
- LAAGSPANNINGSLIJN
- MAST VAN DE LIJN
- VERLICHTINGSPAAL *
- PAAL DIVERS *
- LOOFBOOM *
- CONIFEER *
- HAAG *
- STRUIKEN OF SCHAARHOUT *
- RAILS
- GEBOUW *

TYPES UITRUSTINGEN

KABELTYPE

GELEIDERS : 2 x 3 x 707 mm² AMS-2Z

AARDKABEL : 1 x 298 mm² ALAC
1 x 281 mm² OPGW

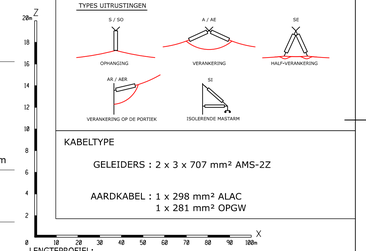


LENGTEPROFIEL:
SCHAAL X = 1/1000
SCHAAL Z = 1/200

LENDELEDE
Sectie A

LEDEGEM
3e Afdeling
Sectie A

IZEGEM
1e Afdeling
Sectie C

IZEGEM
4e Afdeling
Sectie D

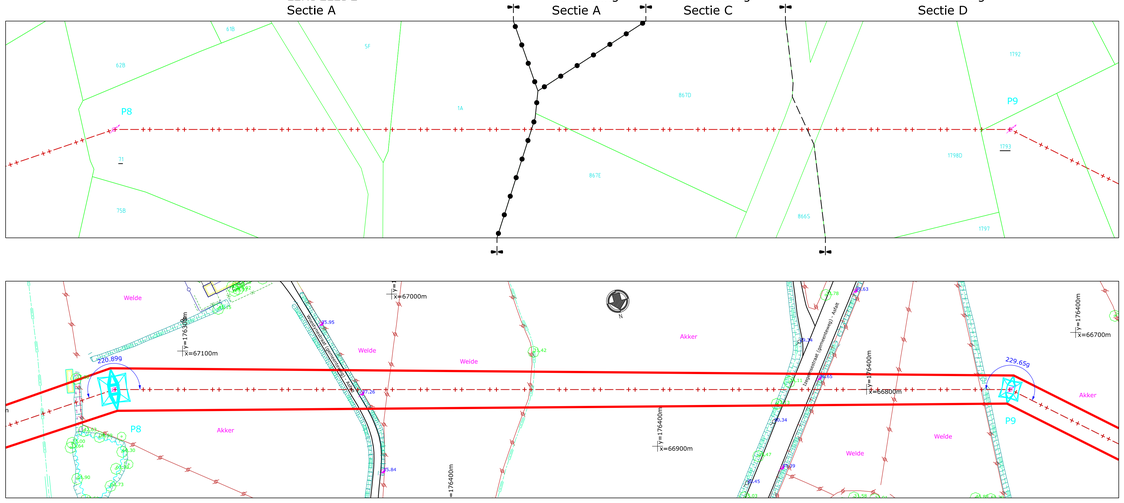

GRONDPLAN: SCHAAL 1/1000

0 10 20 30 40 50 60 70 80 90 100m

- COORDINATEN : LAMBERT '72
- HOOGTEN : TAW

GEZELLE — IZEGEM

REV.	DD-MM-YYYY	DESCRIPTION	STATUS	DRAWN	CHECKED	VALIDATED	APPROVED
00.00	01-09-2025	EERSTE ONTWERP VAN HET PLAN	CFC	VST	VST		

380 kV-LIJN GEZELLE - IZEGEM

GRONDPLAN EN LENGTEPROFIEL

P8 - P9


WV INDEX 55136bis
VON INDEX 81002

elia
Elia Engineering NV/SA
Quai Léon Monnoyer 7
B-1000 BRUSSEL/BRUXELLES
B-1000 BRUSSEL/BRUXELLES

U (kV): 380	GENRE: 31	FAMILY: 50
UGE : NWL215	SCALE: 1/200 - 1/1000	SIZE: A0
CLASSES:	TYPE:	PROJECT:
TOT. FOLIOS: 1	ELI -3936707-000	REV: 00.00

This document is the property of Elia Engineering SA. Any reproduction or communication to third parties is prohibited without prior permission.

De kadastrale inlichtingen worden ter informatie gegeven.

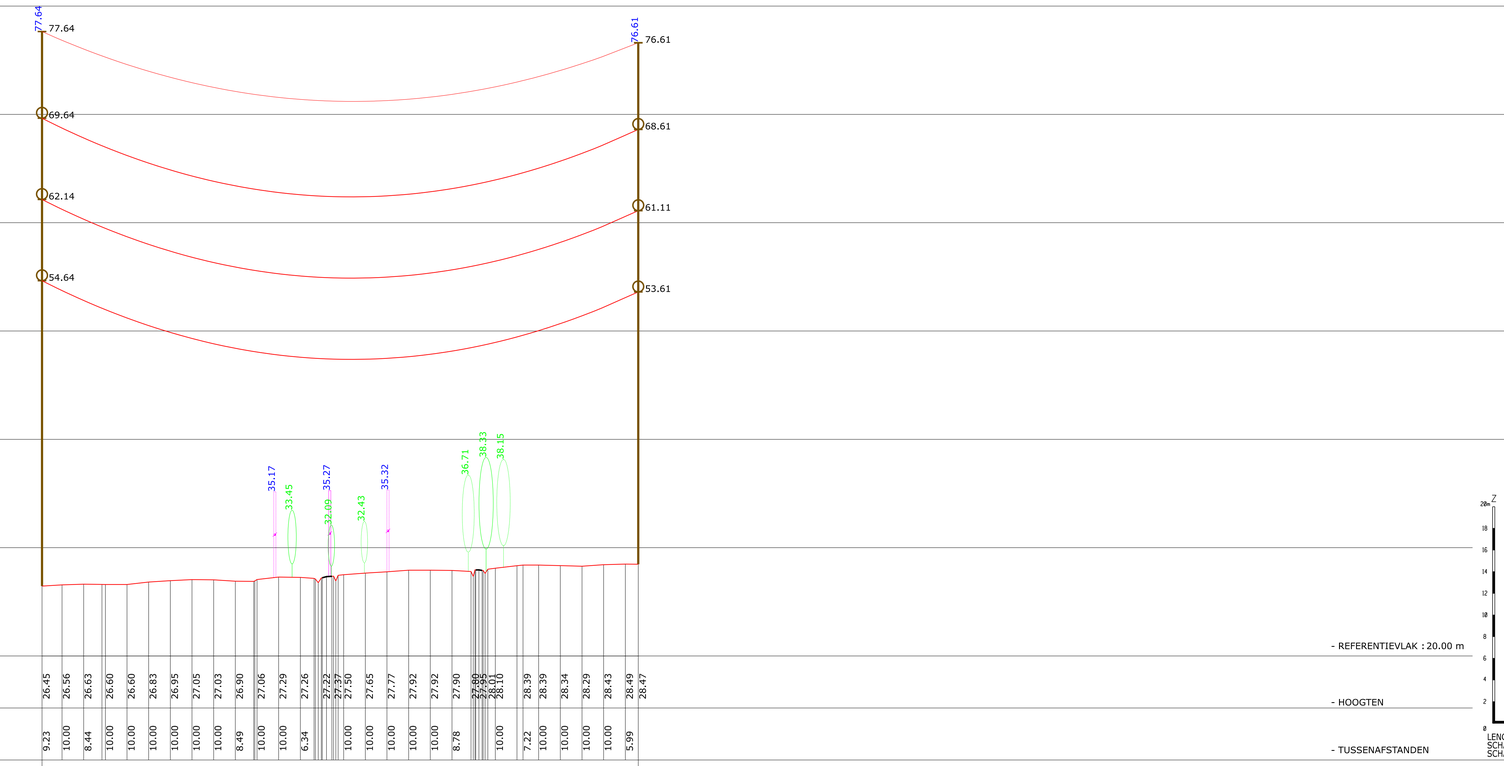

- REFERENTIEVLAK : 20.00 m
- HOOGTEN
- TUSSENAFSTANDEN
- AFSTAND TUSSEN MASTEN
- NR EN TYPE VAN MASTEN
- TYPE UITRUSTING
- PARAMETER AAN 75° (GELEIDER) / 15° (AARDKABEL)

LEGENDE GRONDPLAN

- H.S. MAST
- MAST DIVERS
- RIOOLDEKSEL
- TELEFOONPAAL
- PAAL DIVERS
- KABINE DIVERS
- VERLICHTINGSPAAL
- PAAL BOVENLEIDING (SPOOR)
- LAAGSPANNINGSPAAL
- TEL. LIJN
- H.S. LIJN
- L.S. LIJN
- RAILS
- AS MUUR
- AS BAAN OF PORTIEKEN
- Z=11.50 HOOGTEPUNT (OBSTAKEL)
- RIJ CONIFEREN
- RIJ LOOFBOMEN
- RIJ STRUIKEN OF SCHAARHOUT
- RAND BOS
- RAND GETOPTE BOMEN
- CONIFEER (FIGURATIEF)
- LOOFBOOM (FIGURATIEF)
- STRUIKEN OF SCHAARHOUT (FIGURATIEF)
- BODEM VAN DE GRACHT
- BOVENKANT TALUD
- ONDERKANT TALUD
- SCHEMATISCHE VOORSTELLING MAST
- UITERSTE GELEIDERS
- BOORD HOERAS
- AS BLUS
- WEGRAND
- FUNDERING MAST
- GEVEL WOONHUIS
- GEVEL ANDER GEBOUW
- TERRAS, VERANDA
- GASLEIDING
- WATERLEIDING
- TELECOMLEIDING
- HAAG
- GEÏELECTRIFICEERDE AFSLUITING
- PLAAT AFSLUITING
- RASTERAFSLUITING
- DRAADAFSLUITING
- ZICHTBARE PERCEELGRENS (CONTOUR)
- WATERLIJN
- MONUMENT
- GRENSPAAL SPOORWEGEN
- TOPOGRAFISCH MEETPUNT (PERMATERLIJDEND)
- BAKEN
- KM PAAL
- GRENSPAAL PRIVAAT DOMEIN
- GRENSPAAL OPENBAAR DOMEIN
- VERKEERSLICHT
- PUT, POMP, DRINKPLAATS
- VERKEERSBORD

LEGENDE KADASTER GRONDPLAN

- KADASTRAAL PERCEEL
- KADASTRAAL GEBOUW
- OVERGANG KADASTRALE SECTIE
- RAND KANAAL, RIVIER, BEKKEN OF VIJVER
- GEMEENTEGRENS

LEGENDE LENGTEPROFIEL

* OPMERKING: OBJECT OP MINDER DAN 15M VAN DE AS VAN DE LIJN: VOLLE LIJN
OBJECT OP MEER DAN 15M VAN DE AS VAN DE LIJN: 1N STIPPELLIJN

- UITRUSTING TYPE: A, AE, AR OF AER (ZIE VERKLARING "TYPES VAN DE UITRUSTINGEN" HIERONDER)
- UITRUSTING TYPE: S, SD OF SE (ZIE VERKLARING "TYPES VAN DE UITRUSTINGEN" HIERONDER)
- UITRUSTING TYPE: SI (ZIE VERKLARING "TYPES VAN DE UITRUSTINGEN" HIERONDER)
- AARDKABEL
- GELEIDER
- BEREKENINGSBOL (SYMBOLISCHE VOORSTELLING)
- PROFIEL VAN HET TERREIN
- LAAGSPANNINGSLIJN
- MAST VAN DE LIJN
- VERLICHTINGSPAAL *
- PAAL DIVERS *
- LOOFBOOM *
- CONIFEER *
- HAAG *
- STRUIKEN OF SCHAARHOUT *
- RAILS
- GEBOUW *

TYPES UITRUSTINGEN




KABELTYPE


GELEIDERS : 2 x 3 x 707 mm² AMS-2Z

AARDKABEL : 1 x 298 mm² ALAC
1 x 281 mm² OPGW

LENGTEPROFIEL:
SCHAAL X = 1/1000
SCHAAL Z = 1/200

IZEGEM
4e Afdeling
Sectie D

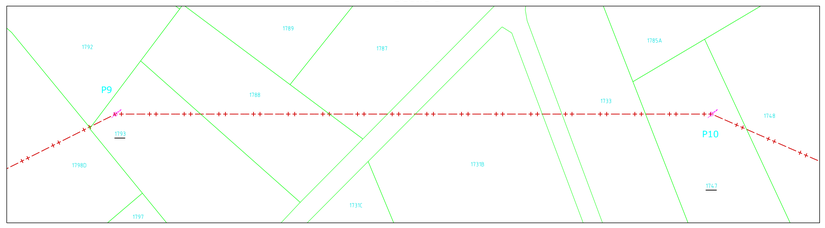

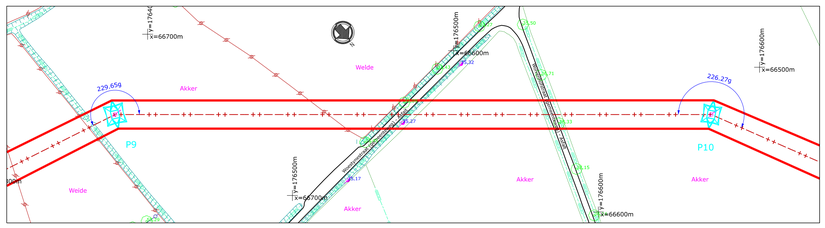

GRONDPLAN: SCHAAL 1/1000

0 10 20 30 40 50 60 70 80 90 100m

- COORDINATEN : LAMBERT '72
- HOOGTEN : TAW

GEZELLE — IZEGEM

REV.	DD-MM-YYYY	DESCRIPTION	STATUS	DRAWN	CHECKED	VALIDATED	APPROVED
00.00	01-09-2025	EERSTE ONTWERP VAN HET PLAN	CFC	VST	VST		

380 kV-LIJN GEZELLE - IZEGEM

GRONDPLAN EN LENGTEPROFIEL

P9 - P10


WV INDEX 55136bis
VON INDEX 81002

Elia Engineering NV/SA
Boulevard de l'Empereur 20
1000 Brussel - Bruxelles

U (kV): 380	GENRE: 31	FAMILY: 50
UGE : NWL215	SCALE: 1/200 - 1/1000	SIZE: A0
CLASSES:	TYPE:	PROJECT:
TOT. FOLIOS: 1	ELI - X -000	REV: 00.00

This document is the property of Elia Engineering SA. Any reproduction or communication to third parties is prohibited without prior permission.

De kadastrale inlichtingen worden ter informatie gegeven.

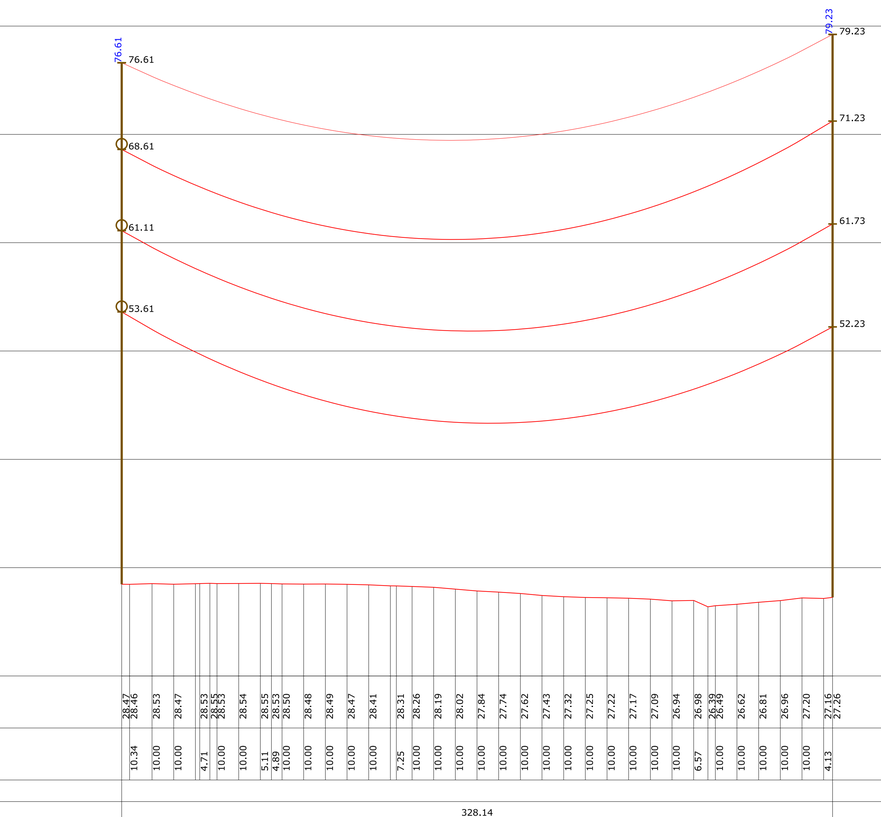

- REFERENTIEVLAK : 20.00 m
- HOOGTEN
- TUSSENAFSTANDEN
- AFSTAND TUSSEN MASTEN
- NR EN TYPE VAN MASTEN
- TYPE UITRUSTING
- PARAMETER AAN 75° (GELEIDER) / 15° (AARDKABEL)

LEGENDE GRONDPLAN

H.S. MAST	BOORD MOERAS
MAST DIVERS	AS BLIJS
RIOOLDEKSEL	WEGRAND
TELEFOONPAAL	FUNDERING MAST
PAAL DIVERS	GEVEL WOONHUIS
KABINE DIVERS	GEVEL ANDER GEBOUW
VERLICHTINGSPAAL	TERRAS, VERANDA
PAAL BOVENLEIDING (SPOOR)	GASLEIDING
LAAGSPANNINGSPAAL	WATERLEIDING
TEL. LIJN	TELECOMLEIDING
H.S. LIJN	VANGRAIL
L.S. LIJN	HAAG
RAILS	GEÏLECTRIFICEERDE AFSLUITING
AS MUUR	PLAAT AFSLUITING
AS BAAN OF PORTIEKEN	RASTERAFSLUITING
Z=11.50 HOOGTEPUNT (OBSTAKEL)	DRAADAFSLUITING
RIJ CONIFEREN	ZICHTBARE PERCEELGRENS (CONTOUR)
RIJ LOOFBOMEN	WATERLIJN
RIJ STRUIKEN OF SCHAARHOUT	MONUMENT
RAND BOS	GRENSPAAL SPOORWEGEN
RAND GETOPTE BOMEN	TOPOGRAFISCH WEERPUNT (PRIMTERSLEZEND)
CONIFEER (FIGURATIEF)	BAKEN
LOOFBOOM (FIGURATIEF)	KM PAAL
STRUIKEN OF SCHAARHOUT (FIGURATIEF)	GRENSPAAL PRIVAAT DOMEIN
BODEM VAN DE GRACHT	GRENSPAAL OPENBAAR DOMEIN
BOVENKANT TALUD	VERKEERSLICHT
ONDERKANT TALUD	PUT, POMP, DRINKPLAATS
SCHEMATISCHE VOORSTELLING MAST	VERKEERSBORD
UITERSTE GELEIDERS	

LEGENDE KADASTER GRONDPLAN

KADASTRAAL PERCEEL	RAND KANAAL, RIVIER, BEKKEN OF VIJVER
KADASTRAAL GEBOUW	GEMEENTEGRENS
OVERGANG KADASTRALE SECTIE	

LEGENDE LENGTEPROFIEL

* OPMERKING: OBJECT OP MINDER DAN 15M VAN DE AS VAN DE LIJN: VOLLE LIJN
OBJECT OP MEER DAN 15M VAN DE AS VAN DE LIJN: 1N STIPPELLIJN


UITRUSTING TYPE: A, AE, AR OF AER (ZIE VERKLARING "TYPES VAN DE UITRUSTINGEN" HIERONDER)	VERLICHTINGSPAAL *
UITRUSTING TYPE: S, SD OF SE (ZIE VERKLARING "TYPES VAN DE UITRUSTINGEN" HIERONDER)	PAAL DIVERS *
UITRUSTING TYPE: SI (ZIE VERKLARING "TYPES VAN DE UITRUSTINGEN" HIERONDER)	LOOFBOOM *
AARDKABEL	CONIFEER *
GELEIDER	HAAG *
BEBAKENINGSBOL (SYMBOLISCHE VOORSTELLING)	STRUIKEN OF SCHAARHOUT *
PROFIEL VAN HET TERREIN	RAILS
LAAGSPANNINGSLIJN	GEBOUW *
MAST VAN DE LIJN	

TYPES UITRUSTINGEN

KABELTYPE


GELEIDERS : 2 x 3 x 707 mm² AMS-2Z


AARDKABEL : 1 x 298 mm² ALAC
1 x 281 mm² OPGW

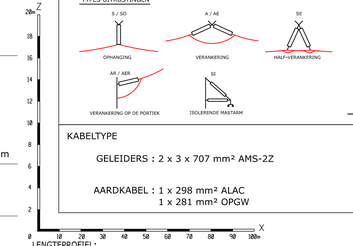

LENGTEPROFIEL:
SCHAAL X = 1/1000
SCHAAL Z = 1/200

IZEGEM
4e Afdeling
Sectie D

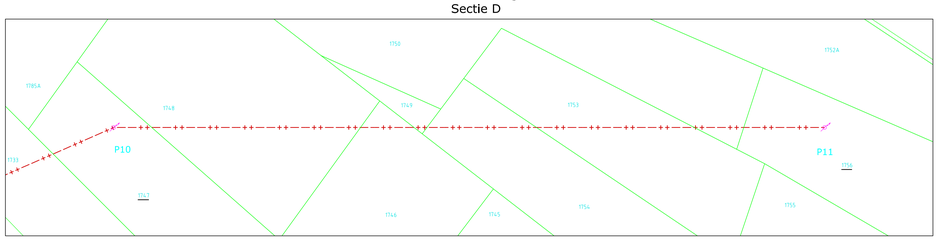

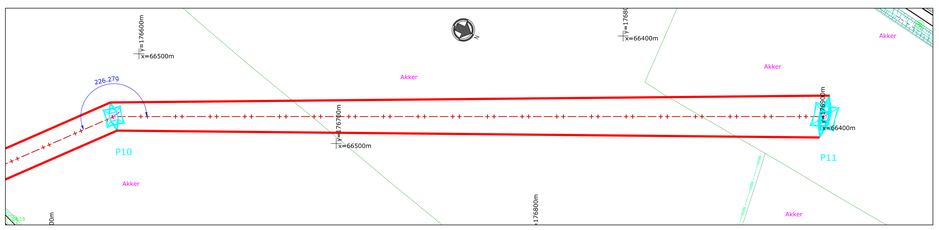

GRONDPLAN: SCHAAL 1/1000

0 10 20 30 40 50 60 70 80 90 100m

- COORDINATEN : LAMBERT '72	- HOOGTEN : TAW

GEZELLE — IZEGEM

REV.	DD-MM-YYYY	DESCRIPTION	STATUS	DRAWN	CHECKED	VALIDATED	APPROVED
00.00	01-09-2025	EERSTE ONTWERP VAN HET PLAN	CFC	VST	VST		

380 kV-LIJN GEZELLE - IZEGEM

GRONDPLAN EN LENGTEPROFIEL

P10 - P11


WV INDEX 55136bis
VON INDEX 81002

Elia Engineering NV/SA
Quai Léon Monnoyer 7
B-1000 BRUXELLES-BRUSSEL
B-1000 BRUSSEL/BRUXELLES

U (kV): 380	GENRE: 31	FAMILY: 50	
UGE : NWL215	SCALE: 1/200 - 1/1000	SIZE: A0	
CLASSES:	TYPE:	PROJECT:	
TOT. FOLIOS: 1	ELI - 3936709-000	REV: 00.00	

This document is the property of Elia Engineering SA. Any reproduction or communication to third parties is prohibited without prior permission.

De kadastrale inlichtingen worden ter informatie gegeven.

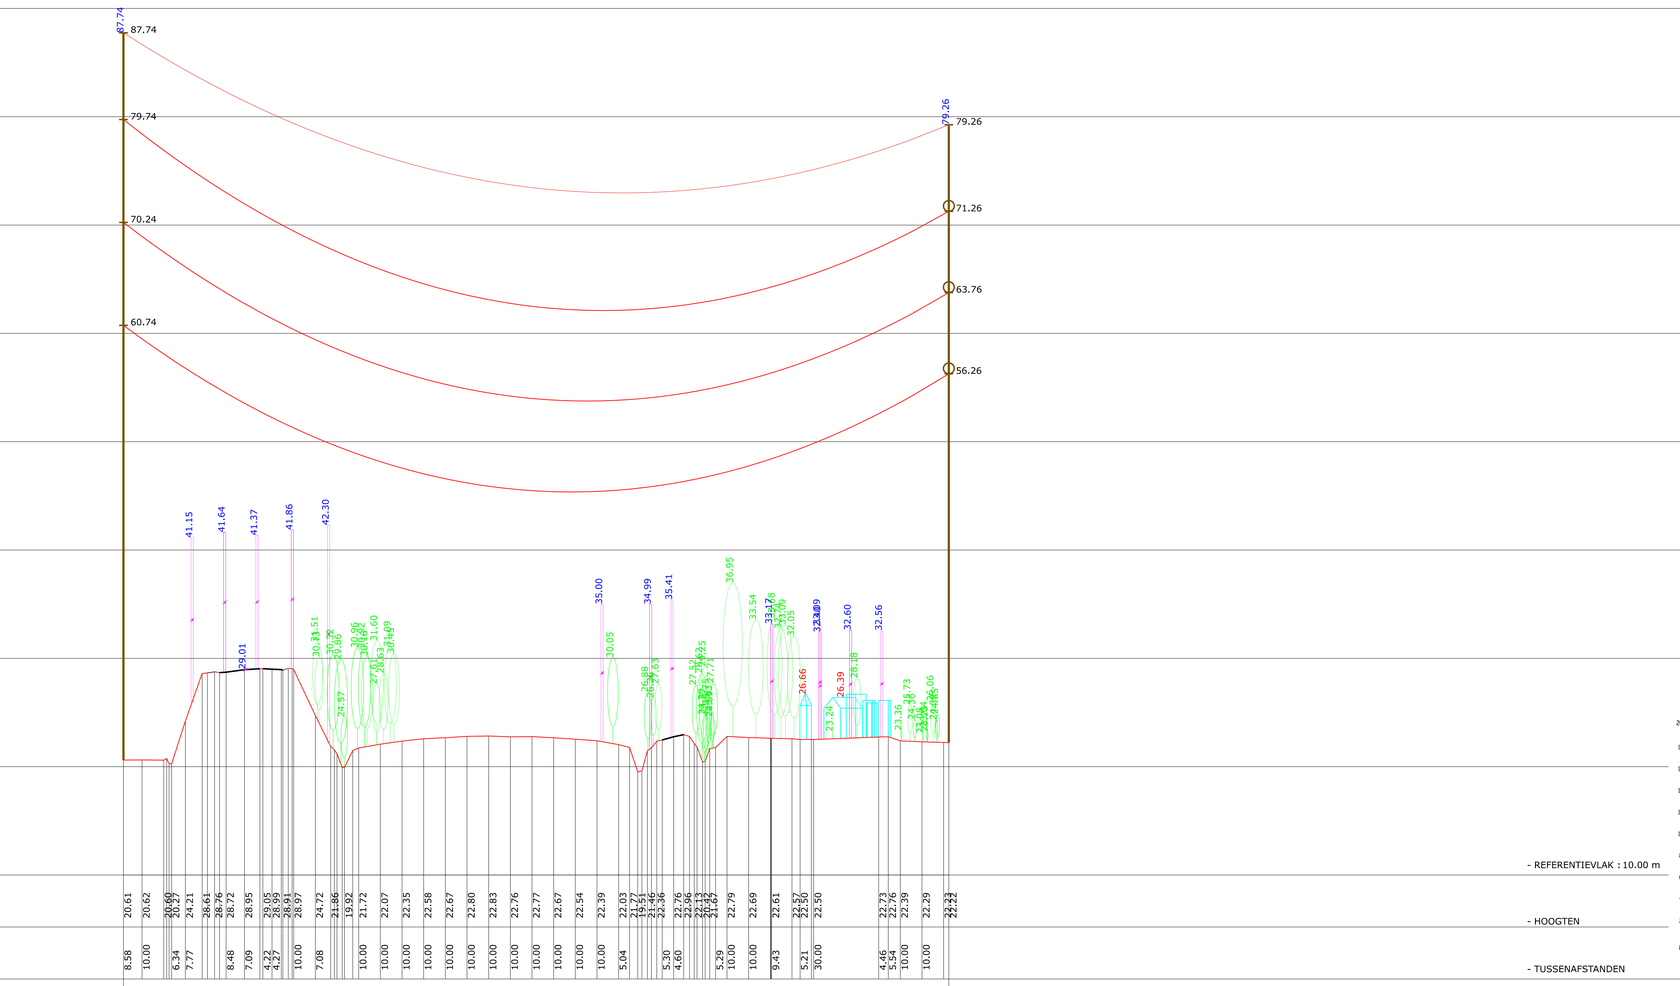

LEGENDE GRONDPLAN

- H.S. MAST
- MAST DIVERS
- RIOOLDEKSEL
- TELEFOONPAAL
- PAAL DIVERS
- KABINE DIVERS
- VERLICHTINGSPAAL
- PAAL BOVENLEIDING (SPOOR)
- LAAGSPANNINGSPAAL
- TEL. LIJN
- H.S. LIJN
- L.S. LIJN
- RAILS
- AS MUUR
- AS BAAN OF PORTIEKEN
- HOOGTEPUNT (OBSTAKEL)
- RIJ CONIFEREN
- RIJ LOOFBOMEN
- RIJ STRUIKEN OF SCHAARHOUT
- RAND BOS
- RAND GETOPTE BOMEN
- CONIFEER (FIGURATIEF)
- LOOFBOOM (FIGURATIEF)
- STRUIKEN OF SCHAARHOUT (FIGURATIEF)
- BODEM VAN DE GRACHT
- BOVENKANT TALUD
- ONDERKANT TALUD
- SCHEMATISCHE VOORSTELLING MAST
- UITERSTE GELEIDERS
- BOORD MOERAS
- AS BLUS
- WEGRAND
- FUNDERING MAST
- GEVEL WOONHUIS
- GEVEL ANDER GEBOUW
- TERRAS, VERANDA
- GASLEIDING
- WATERLEIDING
- TELECOMLEIDING
- VANGRAIL
- HAAG
- GEÏLECTRIFICEERDE AFSLUITING
- PLAAT AFSLUITING
- RASTERAFSLUITING
- DRAADAFSLUITING
- ZICHTBARE PERCEELGRENS (CONTOUR)
- WATERLIJN
- MONUMENT
- GRENSPAAL SPOORWEGEN
- TOPOGRAFISCH MEETPUNT (PERMTERKLEIDEND)
- BAKEN
- KM PAAL
- GRENSPAAL PRIVAAT DOMEIN
- GRENSPAAL OPENBAAR DOMEIN
- VERKEERSLICHT
- PUT, POMP, DRIJNKLAATS
- VERKEERSBORD

LEGENDE KADASTER GRONDPLAN


- KADASTRAAL PERCEEL
- KADASTRAAL GEBOUW
- OVERGANG KADASTRALE SECTIE
- RAND KANAAL, RIVIER, BEKKEN OF VIJVER
- GEMEENTEGRENS

LEGENDE LENGTEPROFIEL

* OPMERKING: OBJECT OP MINDER DAN 15M VAN DE AS VAN DE LIJN: VOLLE LIJN
OBJECT OP MEER DAN 15M VAN DE AS VAN DE LIJN: 1N STIPPELLIJN

- UITRUSTING TYPE: A, AE, AR OF AER (ZIE VERKLARING "TYPES VAN DE UITRUSTINGEN" HIERONDER)
- UITRUSTING TYPE: S, SD OF SE (ZIE VERKLARING "TYPES VAN DE UITRUSTINGEN" HIERONDER)
- UITRUSTING TYPE: SI (ZIE VERKLARING "TYPES VAN DE UITRUSTINGEN" HIERONDER)
- AARDKABEL
- GELEIDER
- BEREKENINGSBOL (SYMBOLISCHE VOORSTELLING)
- PROFIEL VAN HET TERREIN
- LAAGSPANNINGSLIJN
- MAST VAN DE LIJN
- VERLICHTINGSPAAL *
- PAAL DIVERS *
- LOOFBOOM *
- CONIFEER *
- HAAG *
- STRUIKEN OF SCHAARHOUT *
- RAILS
- GEBOUW *

TYPES UITRUSTINGEN

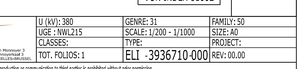

KABELTYPE


GELEIDERS : 2 x 3 x 707 mm² AMS-2Z


AARDKABEL : 1 x 298 mm² ALAC
1 x 281 mm² OPGW

LENGTEPROFIEL:
SCHAAL X = 1/1000
SCHAAL Z = 1/200

IZEGEM
4e Afdeling
Sectie E

ROESELARE
1e Afdeling
Sectie A

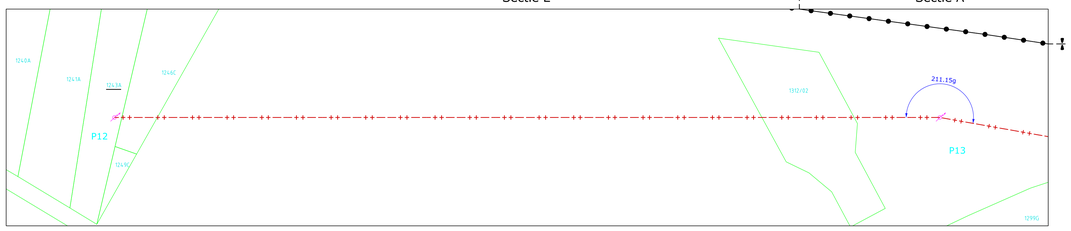

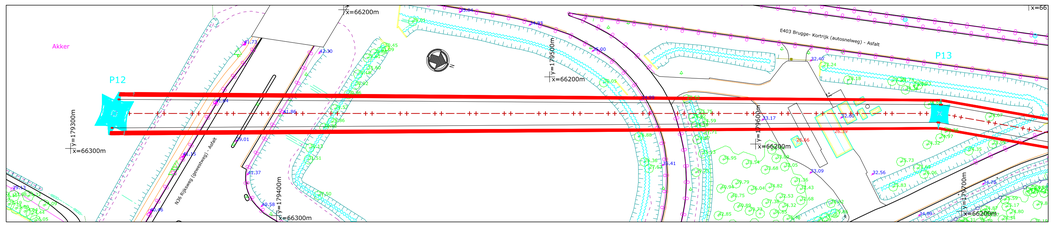

GRONDPLAN: SCHAAL 1/1000

0 10 20 30 40 50 60 70 80 90 100m

- COORDINATEN : LAMBERT '72
- HOOGTEN : TAW

GEZELLE — IZEGEM

REV.	DD-MM-YYYY	DESCRIPTION	STATUS	DRAWN	CHECKED	VALIDATED	APPROVED
00.00	01-09-2025	EERSTE ONTWERP VAN HET PLAN	CFC	VST	VST		

380 kV-LIJN GEZELLE - IZEGEM

GRONDPLAN EN LENGTEPROFIEL

P12 - P13


WV INDEX 55136bis
VON INDEX 81002

elia
Elia Engineering NV/SA
Keuzenlaan 20 bus 2
Avenue Marnixlaan 20 bus 2
B-1000 BRUSSEL/BRUXELLES (BELGIË)

U (kV): 380	GENRE: 31	FAMILY: 50
UGE : NWL215	SCALE: 1/200 - 1/1000	SIZE: A0
CLASSES:	TYPE:	PROJECT:
TOT. FOLIOS: 1	ELI - 3936710-000	REV: 00.00

This document is the property of Elia Engineering SA. Any reproduction or communication to third parties is prohibited without prior permission.

De kadastrale inlichtingen worden ter informatie gegeven.

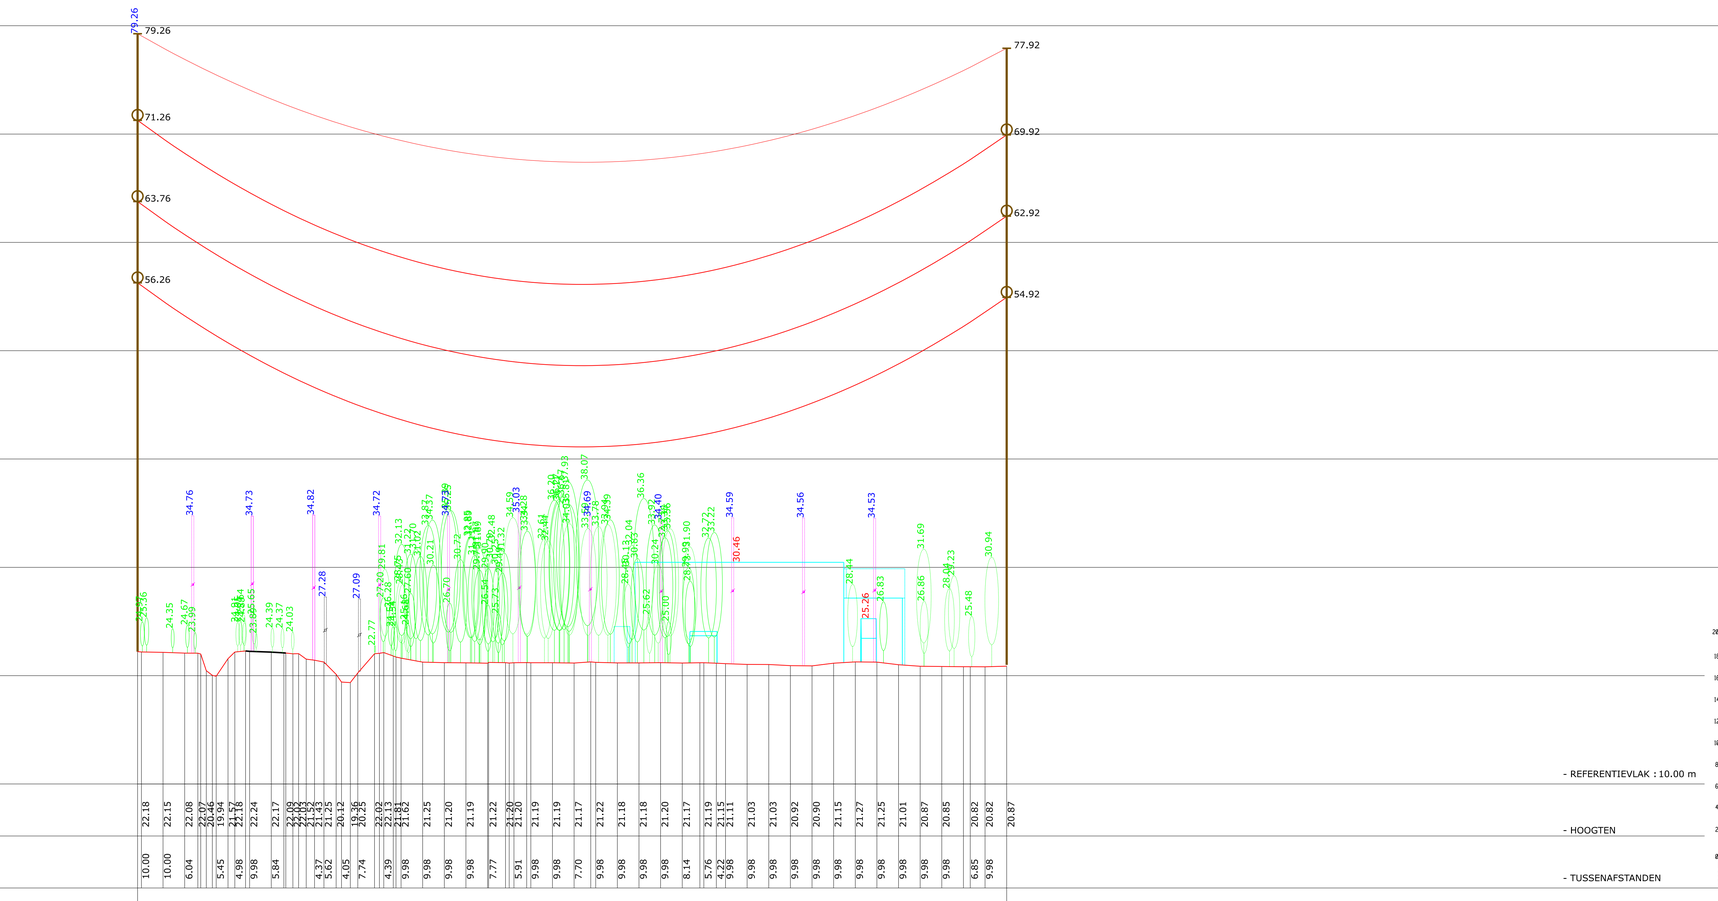

LEGENDE GRONDPLAN

- H.S. MAST
- MAST DIVERS
- RIOOLDEKSEL
- TELEFOONPAAL
- PAAL DIVERS
- KABINE DIVERS
- VERLICHTINGSPAAL
- PAAL BOVENLEIDING (SPOOR)
- LAAGSPANNINGSPAAL
- TEL. LIJN
- H.S. LIJN
- L.S. LIJN
- RAILS
- AS MUUR
- AS BAAN OF PORTIEKEN
- HOOGTEPUNT (OBSTAKEL)
- RZ CONIFEREN
- RZ LOOFBOMEN
- RZ STRUIKEN OF SCHAARHOUT
- RAND BOS
- RAND GETOPTE BOMEN
- CONIFEER (FIGURATIEF)
- LOOFBOOM (FIGURATIEF)
- STRUIKEN OF SCHAARHOUT (FIGURATIEF)
- BODEM VAN DE GRACHT
- BOVENKANT TALUD
- ONDERKANT TALUD
- SCHEMATISCHE VOORSTELLING MAST
- UITKASTE GELEIDERS
- BOORD HOERAS
- AS BLUS
- WEGRAND
- FUNDERING MAST
- GEVEL WOONHUIS
- GEVEL ANDER GEBOUW
- TERRAS, VERANDA
- GASLEIDING
- WATERLEIDING
- TELECOMLEIDING
- HAAG
- GEÏELECTRIFICEERDE AFSLUITING
- PLAAT AFSLUITING
- RASTERAFSLUITING
- DRAADAFSLUITING
- ZICHTBARE PERCEELGRENS (CONTOUR)
- WATERLIJN
- MONUMENT
- GRENSPAAL SPOORWEGEN
- TOPOGRAFISCH IJKPUNT (GEMETEN/UITGEZET)
- BAKEN
- KM-PAAL
- GRENSPAAL PRIVAAT DOMEIN
- GRENSPAAL OPENBAAR DOMEIN
- VERKEERSLICHT
- PUT, POMP, DRINKPLAATS
- VERKEERSBORD

LEGENDE KADASTER GRONDPLAN


- KADASTRAAL PERCEEL
- KADASTRAAL GEBOUW
- OVERGANG KADASTRALE SECTIE
- RAND KANAAL, ROVIER, BEKKEN OF VIJVER
- GEMEENTEGRENS

LEGENDE LENGTEPROFIEL

* OPMERKING: OBJECT OP MINDER DAN 15M VAN DE AS VAN DE LIJN: VOLLE LIJN
OBJECT OP MEER DAN 15M VAN DE AS VAN DE LIJN: IN STIPPELLIJN

- UITRUSTING TYPE: A, AE, AR OF AER (ZIE VERKLARING "TYPES VAN DE UITRUSTINGEN" HIERONDER)
- UITRUSTING TYPE: S, SD OF SE (ZIE VERKLARING "TYPES VAN DE UITRUSTINGEN" HIERONDER)
- UITRUSTING TYPE: SI (ZIE VERKLARING "TYPES VAN DE UITRUSTINGEN" HIERONDER)
- AARDKABEL
- GELEIDER
- BEREKENINGSBOL (SYMBOLISCHE VOORSTELLING)
- PROFIEL VAN HET TERREIN
- LAAGSPANNINGSLIJN
- MAST VAN DE LIJN
- VERLICHTINGSPAAL *
- PAAL DIVERS *
- LOOFBOOM *
- CONIFEER *
- HAAG *
- STRUIKEN OF SCHAARHOUT *
- RAILS
- GEBOUW *

TYPES UITRUSTINGEN

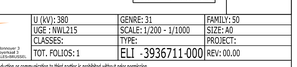


KABELTYPE


GELEIDERS : 2 x 3 x 707 mm² AMS-2Z

AARDKABEL : 1 x 298 mm² ALAC
1 x 281 mm² OPGW

ROESELARE
1e Afdeling
Sectie A

IZEGEM
4e Afdeling
Sectie E

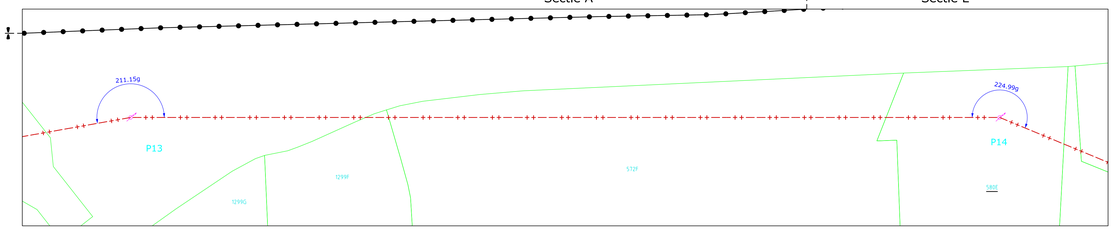

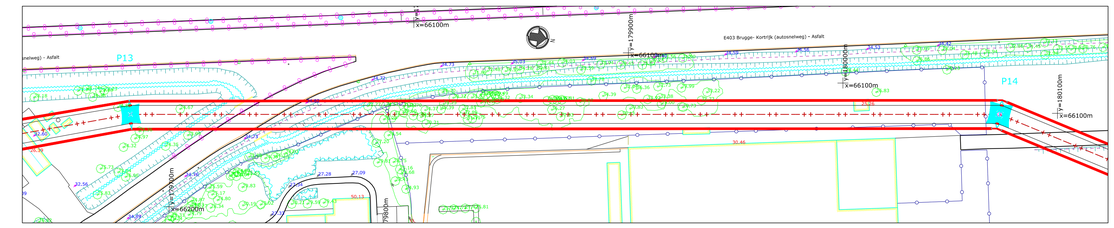

GRONDPLAN: SCHAAL 1/1000

0 10 20 30 40 50 60 70 80 90 100m

- COORDINATEN : LAMBERT '72
- HOOGTEN : TAW

GEZELLE — IZEGEM

REV.	DD-MM-YYYY	DESCRIPTION	STATUS	DRAWN	CHECKED	VALIDATED	APPROVED
00.00	01-09-2025	EERSTE ONTWERP VAN HET PLAN	CFC	VST	VST		

380 kV-LIJN GEZELLE - IZEGEM

GRONDPLAN EN LENGTEPROFIEL

P13 - P14


WV INDEX 55136bis
VON INDEX 81002

elia
Elia Engineering NV/SA
Keuzenlaan 20 bus 2
Quai Léon Monnoyer 2
1000 BRUSSEL/BRUXELLES

U (kV): 380	GENRE: 31	FAMILY: 50
UGE : NWL215	SCALE: 1/200 - 1/1000	SIZE: A0
CLASSES:	TYPE:	PROJECT:
TOT. FOLIOS: 1	ELI - 3936711-000	REV: 00.00

This document is the property of Elia Engineering SA. Any reproduction or communication to third parties is prohibited without prior permission.

De kadastrale inlichtingen worden ter informatie gegeven.

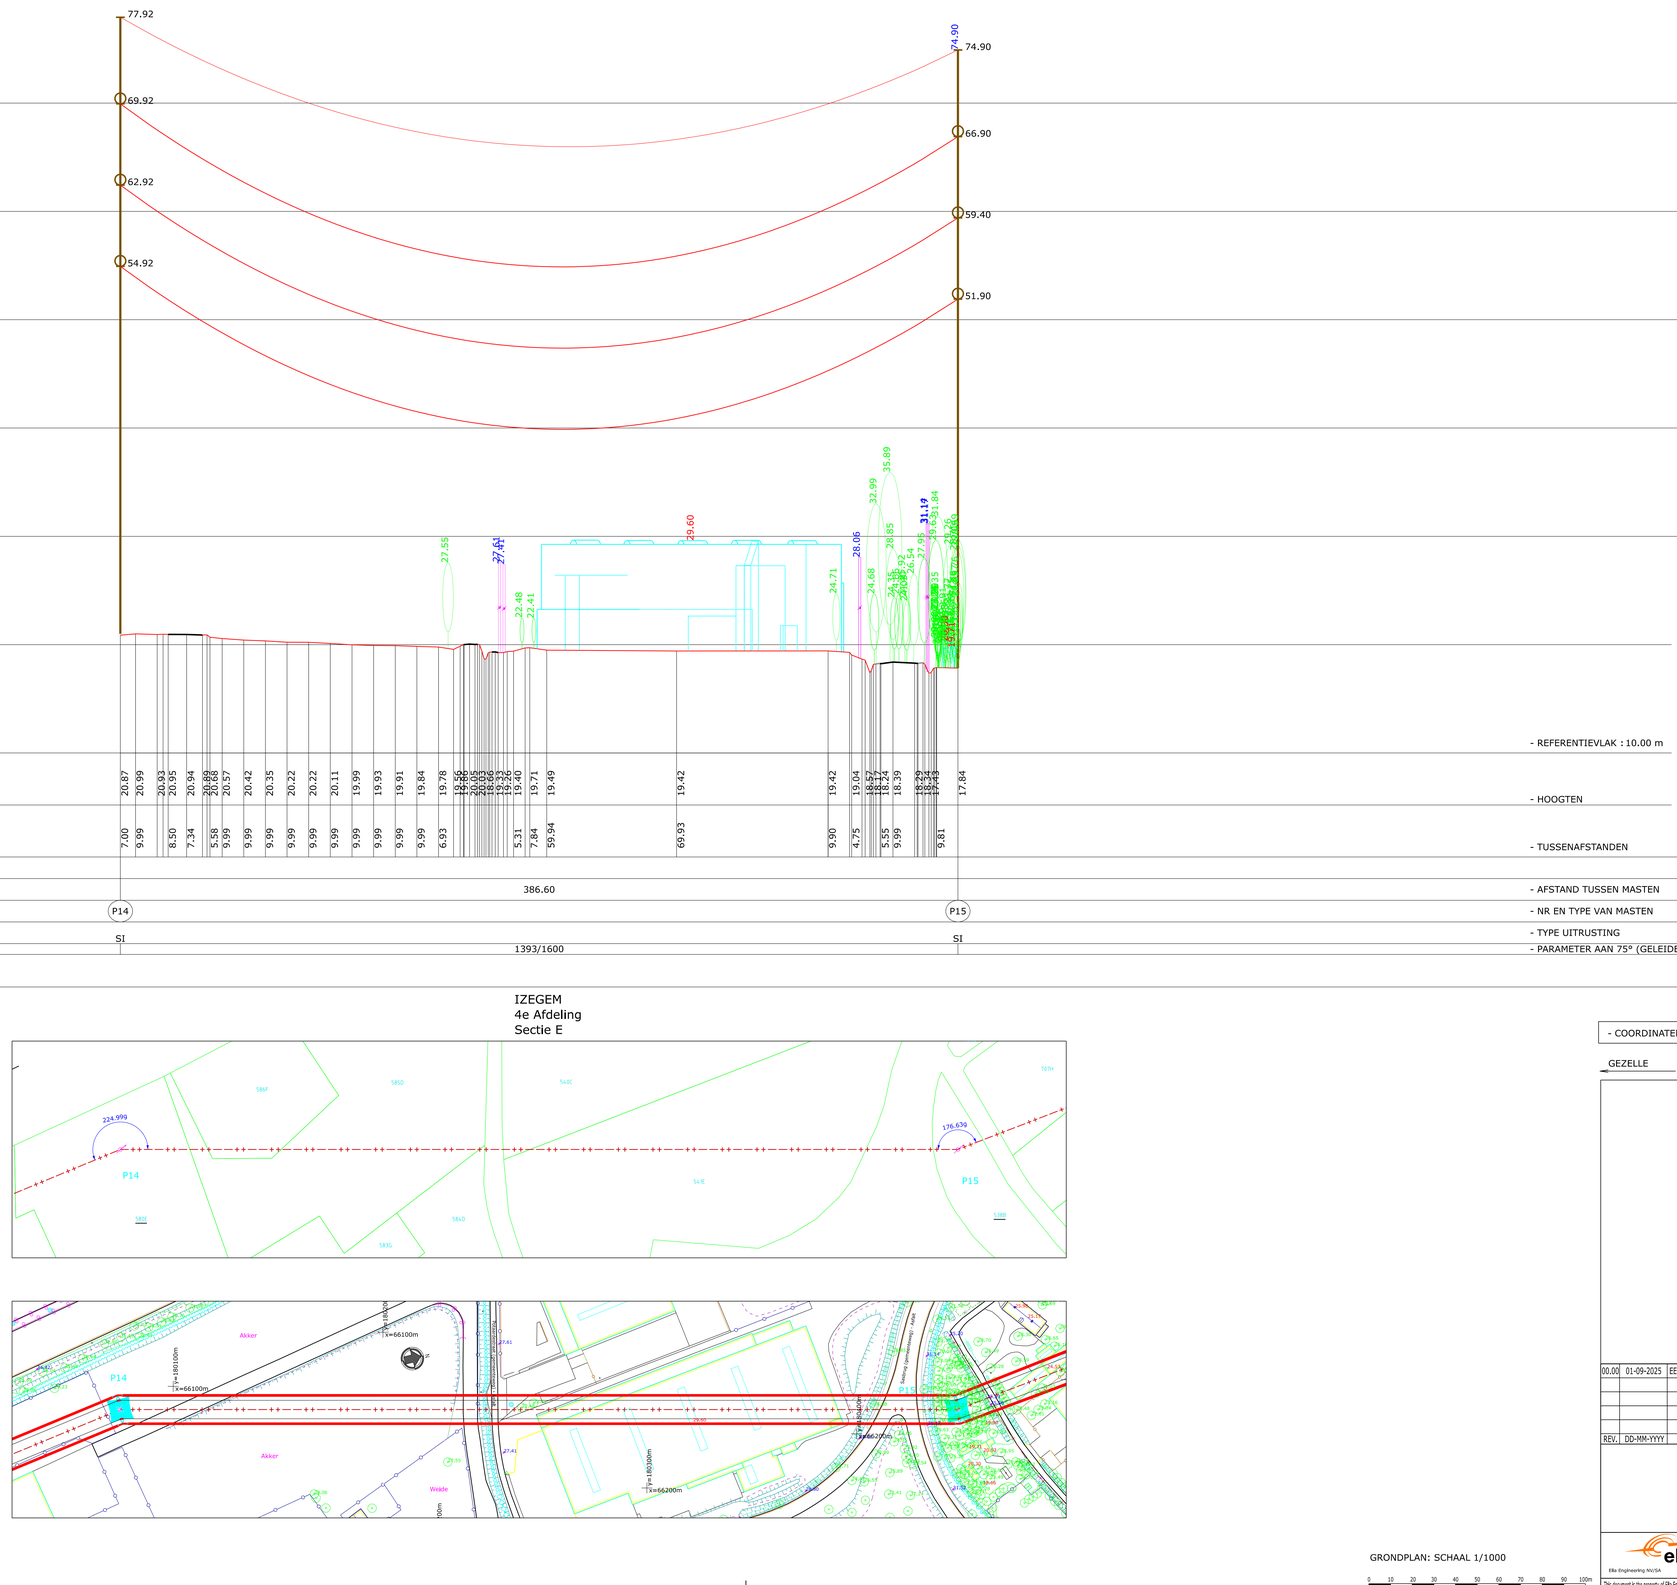

LEGENDE GRONDPLAN

- H.S. MAST
- MAST DIVERS
- RIOOLDEKSEL
- TELEFOONPAAL
- PAAL DIVERS
- KABINE DIVERS
- VERLICHTINGSPAAL
- PAAL BOVENLEIDING (SPOOR)
- LAAGSPANNINGSPAAL
- TEL. LIJN
- H.S. LIJN
- L.S. LIJN
- RAILS
- AS MUUR
- AS BAAN OF PORTIEKEN
- HOOGTEPUNT (OBSTAKEL)
- RIJ CONIFEREN
- RIJ LOOFBOMEN
- RIJ STRUIKEN OF SCHAARHOUT
- RAND BOS
- RAND GETOPTE BOMEN
- CONIFEER (FIGURATIEF)
- LOOFBOOM (FIGURATIEF)
- STRUIKEN OF SCHAARHOUT (FIGURATIEF)
- BODEM VAN DE GRACHT
- BOVENKANT TALUD
- ONDERKANT TALUD
- SCHEMATISCHE VOORSTELLING MAST
- UITERSTE GELEIDERS
- BOORD HOERAS
- AS BLUS
- WEGRAND
- FUNDERING MAST
- GEVEL WOONHUIS
- GEVEL ANDER GEBOUW
- TERRAS, VERANDA
- GASLEIDING
- WATERLEIDING
- TELECOMLEIDING
- VANGRAIL
- HAAG
- GEÏLECTRIFICEERDE AFSLUITING
- PLAAT AFSLUITING
- RASTERAFSLUITING
- DRAADAFSLUITING
- ZICHTBARE PERCEELGRENS (CONTOUR)
- WATERLIJN
- MONUMENT
- GRENSPAAL SPOORWEGEN
- TOPOGRAFISCH MEETPUNT GEMETEN/UITGEZET
- BAKEN
- KM PAAL
- GRENSPAAL PRIVAAT DOMEIN
- GRENSPAAL OPENBAAR DOMEIN
- VERKEERSLICHT
- PUT, POMP, DRINKPLAATS
- VERKEERSBORD

LEGENDE KADASTER GRONDPLAN

- KADASTRAAL PERCEEL
- KADASTRAAL GEBOUW
- OVERGANG KADASTRALE SECTIE
- RAND KANAAL, ROVIER, BEKKEN OF VIJVER
- GEMEENTEGRENS

LEGENDE LENGTEPROFIEL

* OPMERKING: OBJECT OP MINDER DAN 15M VAN DE AS VAN DE LIJN: VOLLE LIJN
OBJECT OP MEER DAN 15M VAN DE AS VAN DE LIJN: 1N STIPPELLIJN

- UITRUSTING TYPE: A, AE, AR OF AER (ZIE VERKLARING "TYPES VAN DE UITRUSTINGEN" HIERONDER)
- UITRUSTING TYPE: S, SZI OF SE (ZIE VERKLARING "TYPES VAN DE UITRUSTINGEN" HIERONDER)
- UITRUSTING TYPE: SI (ZIE VERKLARING "TYPES VAN DE UITRUSTINGEN" HIERONDER)
- AARDKABEL
- GELEIDER
- BEREKENINGSBOL (SYMBOLISCHE VOORSTELLING)
- PROFIEL VAN HET TERREIN
- LAAGSPANNINGSLIJN
- MAST VAN DE LIJN
- VERLICHTINGSPAAL *
- PAAL DIVERS *
- LOOFBOOM *
- CONIFEER *
- HAAG *
- STRUIKEN OF SCHAARHOUT *
- RAILS
- GEBOUW *

TYPES UITRUSTINGEN

KABELTYPE

GELEIDERS : 2 x 3 x 707 mm² AMS-2Z

AARDKABEL : 1 x 298 mm² ALAC
1 x 281 mm² OPGW

IZEGEM
4e Afdeling
Sectie E

GRONDPLAN: SCHAAL 1/1000

0 10 20 30 40 50 60 70 80 90 100m

- COORDINATEN : LAMBERT '72
- HOOGTEN : TAW

GEZELLE — IZEGEM

REV.	DD-MM-YYYY	DESCRIPTION	STATUS	DRAWN	CHECKED	VALIDATED	APPROVED
00.00	01-09-2025	EERSTE ONTWERP VAN HET PLAN	CFC	VST	VST		

380 kV-LIJN GEZELLE - IZEGEM

GRONDPLAN EN LENGTEPROFIEL

P14 - P15


WV INDEX 55136bis
VON INDEX 81002

elia
Elia Engineering NV/SA
Boulevard de l'Empereur 20
1000 Brussel - Bruxelles

U (kV): 380	GENRE: 31	FAMILY: 50
UGE : NWL215	SCALE: 1/200 - 1/1000	SIZE: A0
CLASSES:	TYPE:	PROJECT:
TOT. FOLIOS: 1	ELI - 3936712-000	REV: 00.00

This document is the property of Elia Engineering SA. Any reproduction or communication to third parties is prohibited without prior permission.

De kadastrale inlichtingen worden ter informatie gegeven.

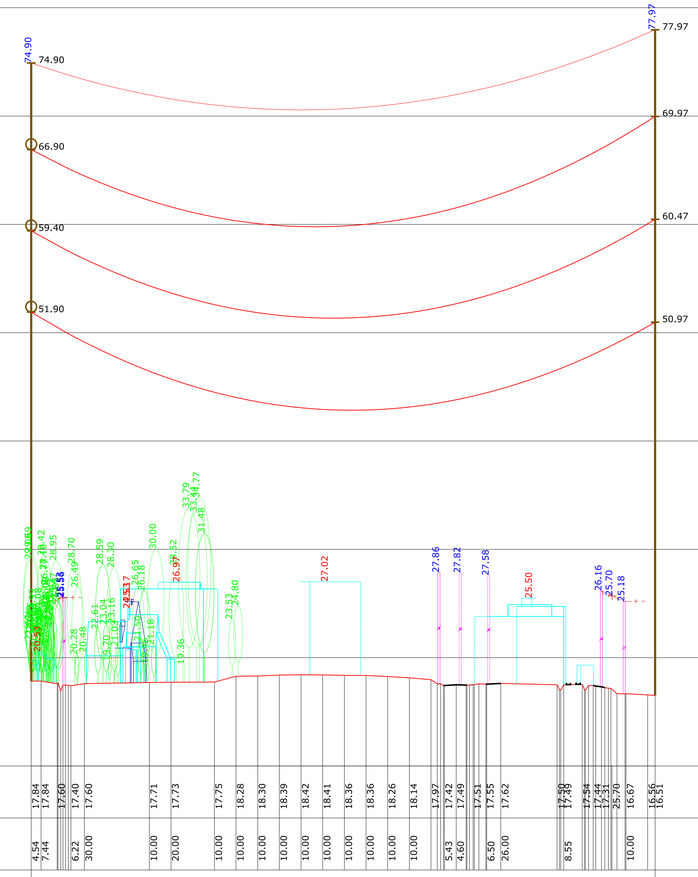

- REFERENTIEVLAK : 10.00 m
- HOOGTEN
- TUSSENAFSTANDEN
- AFSTAND TUSSEN MASTEN
- NR EN TYPE VAN MASTEN
- TYPE UITRUSTING
- PARAMETER AAN 75° (GELEIDER) / 15° (AARDKABEL)

LEGENDE GRONDPLAN

- H.S. MAST
- MAST DIVERS
- RIOOLDEKSEL
- TELEFOONPAAL
- PAAL DIVERS
- KABINE DIVERS
- VERLICHTINGSPAAL
- PAAL BOVENLEIDING (SPOOR)
- LAAGSPANNINGSPAAL
- TEL. LIJN
- H.S. LIJN
- L.S. LIJN
- RAILS
- AS MUUR
- AS BAAN OF PORTIEKEN
- HOOGTEPUNT (OBSTAKEL)
- RIJ CONIFEREN
- RIJ LOOFBOMEN
- RIJ STRUIKEN OF SCHAARHOUT
- RAND BOS
- RAND GETOPTE BOMEN
- CONIFEER (FIGURATIEF)
- LOOFBOOM (FIGURATIEF)
- STRUIKEN OF SCHAARHOUT (FIGURATIEF)
- BODEM VAN DE GRACHT
- BOVENKANT TALUD
- ONDERKANT TALUD
- SCHEMATISCHE VOORSTELLING MAST
- UITERSTE GELEIDERS
- BOORD MOERAS
- AS BLIJS
- WEGRAND
- FUNDERING MAST
- GEVEL WOONHUIS
- GEVEL ANDER GEBOUW
- TERRAS, VERANDA
- GASLEIDING
- WATERLEIDING
- TELECOMLEIDING
- VANGRAIL
- HAAG
- GEÏLECTRIFICEERDE AFSLUITING
- PLAAT AFSLUITING
- RASTERAFSLUITING
- DRAADAFSLUITING
- ZICHTBARE PERCEELGRENS (CONTOUR)
- WATERLIJN
- MONUMENT
- GRENSPAAL SPOORWEGEN
- TOPOGRAFISCH IJKPUNT (EMATERIALISEERD)
- BAKEN
- KM PAAL
- GRENSPAAL PRIVAAT DOMEIN
- GRENSPAAL OPENBAAR DOMEIN
- VERKEERSLICHT
- PUT, POMP, DRINKPLAATS
- VERKEERSBORD

LEGENDE KADASTER GRONDPLAN

- KADASTRAAL PERCEEL
- KADASTRAAL GEBOUW
- OVERGANG KADASTRALE SECTIE
- RAND KANAAL, RIVIER, BEKKEN OF VIJVER
- GEMEENTEGRENS

LEGENDE LENGTEPROFIEL

* OPMERKING: OBJECT OP MINDER DAN 15M VAN DE AS VAN DE LIJN: VOLLE LIJN
OBJECT OP MEER DAN 15M VAN DE AS VAN DE LIJN: IN STIPPELLIJN

- UITRUSTING TYPE: A, AE, AR OF AER (ZIE VERKLARING "TYPES VAN DE UITRUSTINGEN" HIERONDER)
- UITRUSTING TYPE: S, SD OF SE (ZIE VERKLARING "TYPES VAN DE UITRUSTINGEN" HIERONDER)
- UITRUSTING TYPE: SI (ZIE VERKLARING "TYPES VAN DE UITRUSTINGEN" HIERONDER)
- AARDKABEL
- GELEIDER
- BEREKENINGSBOL (SYMBOLISCHE VOORSTELLING)
- PROFIEL VAN HET TERREIN
- LAAGSPANNINGSLIJN
- MAST VAN DE LIJN
- VERLICHTINGSPAAL *
- PAAL DIVERS *
- LOOFBOOM *
- CONIFEER *
- HAAG *
- STRUIKEN OF SCHAARHOUT *
- RAILS
- GEBOUW *

TYPES UITRUSTINGEN

KABELTYPE

GELEIDERS : 2 x 3 x 707 mm² AMS-2Z

AARDKABEL : 1 x 298 mm² ALAC
1 x 281 mm² OPGW

LENGTEPROFIEL:
SCHAAL X = 1/1000
SCHAAL Z = 1/200

IZEGEM
4e Afdeling
Sectie E

GRONDPLAN: SCHAAL 1/1000

0 10 20 30 40 50 60 70 80 90 100m

- COORDINATEN : LAMBERT '72	- HOOGTEN : TAW

GEZELLE — IZEGEM

REV.	DD-MM-YYYY	DESCRIPTION	STATUS	DRAWN	CHECKED	VALIDATED	APPROVED
00.00	01-09-2025	EERSTE ONTWERP VAN HET PLAN	CFC	VST	VST		

380 kV-LIJN GEZELLE - IZEGEM

GRONDPLAN EN LENGTEPROFIEL

P15 - P16


WV INDEX 55136bis
VON INDEX 81002

U (kV): 380	GENRE: 31	FAMILY: 50
UGE : NWL215	SCALE: 1/200 - 1/1000	SIZE: A0
CLASSES:	TYPE:	PROJECT:
TOT. FOLIOS: 1	ELI -3936713-000	REV: 00.00

Elia Engineering NV/SA
Boulevard de l'Impératrice, 66
B-1000 BRUXELLES/BRUSSEL

This document is the property of Elia Engineering SA. Any reproduction or communication to third parties is prohibited without prior permission.

De kadastrale inlichtingen worden ter informatie gegeven.

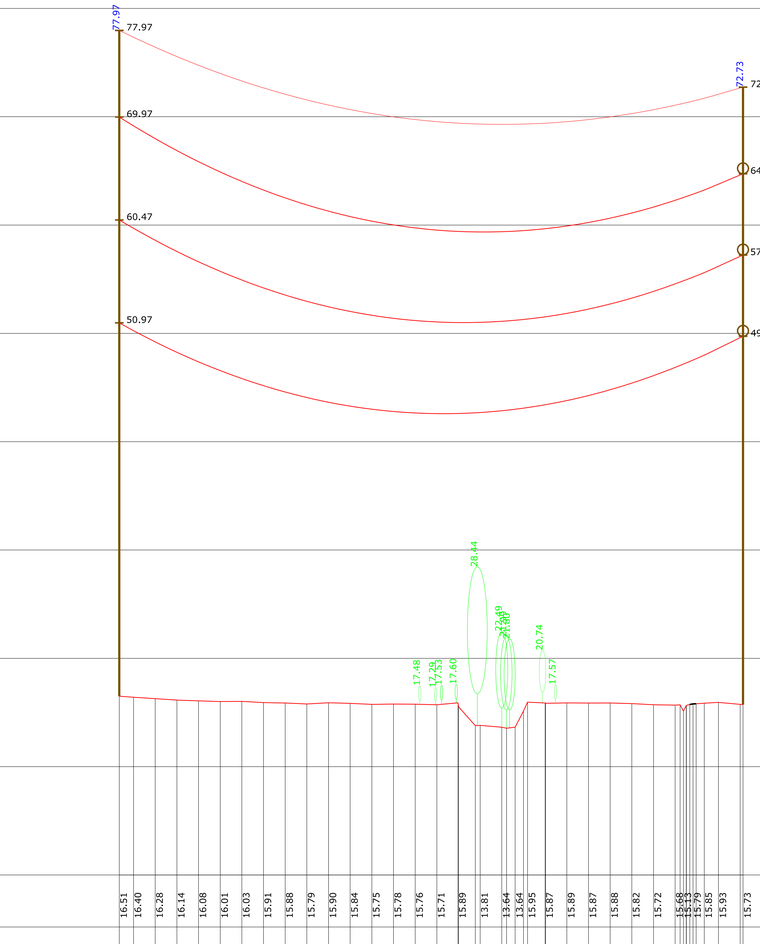

- REFERENTIEVLAK : 0.00 m
- HOOGTEN
- TUSSENAFSTANDEN
- AFSTAND TUSSEN MASTEN
- NR EN TYPE VAN MASTEN
- TYPE UITRUSTING
- PARAMETER AAN 75° (GELEIDER) / 15° (AARDKABEL)

LEGENDE GRONDPLAN

- H.S. MAST
- MAST DIVERS
- RIOOLDEKSEL
- TELEFOONPAAL
- PAAL DIVERS
- KABINE DIVERS
- VERLICHTINGSPAAL
- PAAL BOVENLEIDING (SPOOR)
- LAAGSPANNINGSPAAL
- TEL. LIJN
- H.S. LIJN
- L.S. LIJN
- RAILS
- AS MUUR
- AS BAAN OF PORTIEKEN
- Z=11.50
- HOOGTEPUNT (OBSTAKEL)
- RIJ CONIFEREN
- RIJ LOOFBOMEN
- RIJ STRUIKEN OF SCHAARHOUT
- RAND BOS
- RAND GETOPTE BOMEN
- CONIFEER (FIGURATIEF)
- LOOFBOOM (FIGURATIEF)
- STRUIKEN OF SCHAARHOUT (FIGURATIEF)
- BODEM VAN DE GRACHT
- BOVENKANT TALUD
- ONDERKANT TALUD
- SCHEMATISCHE VOORSTELLING MAST
- UITERSTE GELEIDERS
- BOORD MOERAS
- AS BLIJS
- WEGRAND
- FUNDERING MAST
- GEVEL WOONHUIS
- GEVEL ANDER GEBOUW
- TERRAS, VERANDA (TERRACE)
- GASLEIDING
- WATERLEIDING
- TELECOMLEIDING
- VANGRAIL
- HAAG
- GEËLECTRIFICEERDE AFSLUITING
- PLAAT AFSLUITING
- RASTERAFSLUITING
- DRAADAFSLUITING
- ZICHTBARE PERCEELGRENS (CADTOUR)
- WATERLIJN
- MONUMENT
- GRENSPAAL SPOORWEGEN
- TOPOGRAFISCH MEETPUNT (PERMTER/LETSEKD)
- BAKEN
- KM PAAL
- GRENSPAAL PRIVAAT DOMEIN
- GRENSPAAL OPENBAAR DOMEIN
- VERKEERSLICHT
- PUT, POMP, DRINKPLAATS
- VERKEERSBORD

LEGENDE KADASTER GRONDPLAN


- KADASTRAAL PERCEEL
- KADASTRAAL GEBOUW
- OVERGANG KADASTRALE SECTIE
- RAND KANAAL, RIVIER, BEKKEN OF VIJVER
- GEMEENTEGRENS

LEGENDE LENGTEPROFIEL

* OPMERKING: OBJECT OP MINDER DAN 15M VAN DE AS VAN DE LIJN: VOLLE LIJN
OBJECT OP MEER DAN 15M VAN DE AS VAN DE LIJN: 1N STIPPELLIJN

- UITRUSTING TYPE: A, AE, AR OF AER (ZIE VERKLARING "TYPES VAN DE UITRUSTINGEN" HIERONDER)
- UITRUSTING TYPE: S, SD OF SE (ZIE VERKLARING "TYPES VAN DE UITRUSTINGEN" HIERONDER)
- UITRUSTING TYPE: SI (ZIE VERKLARING "TYPES VAN DE UITRUSTINGEN" HIERONDER)
- AARDKABEL
- GELEIDER
- BEREKENINGSBOL (SYMBOLISCHE VOORSTELLING)
- PROFIEL VAN HET TERREIN
- LAAGSPANNINGSLIJN
- MAST VAN DE LIJN
- VERLICHTINGSPAAL *
- PAAL DIVERS *
- LOOFBOOM *
- CONIFEER *
- HAAG *
- STRUIKEN OF SCHAARHOUT *
- RAILS
- GEBOUW *

TYPES UITRUSTINGEN

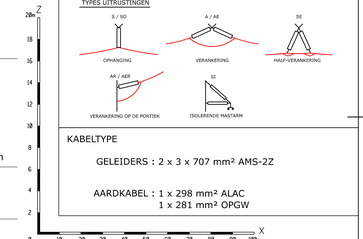


LENGTEPROFIEL:
SCHAAL X = 1/1000
SCHAAL Z = 1/200


KABELTYPE

GELEIDERS : 2 x 3 x 707 mm² AMS-2Z

AARDKABEL : 1 x 298 mm² ALAC
1 x 281 mm² OPGW

IZEGEM
4e Afdeling
Sectie E

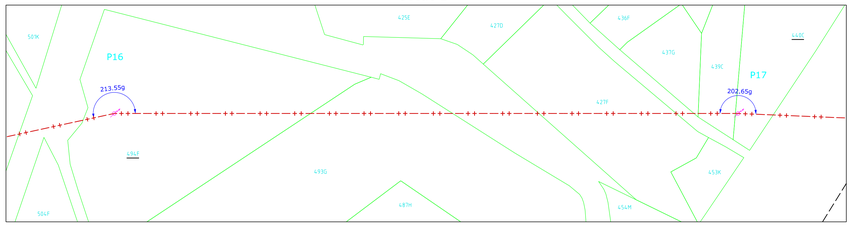

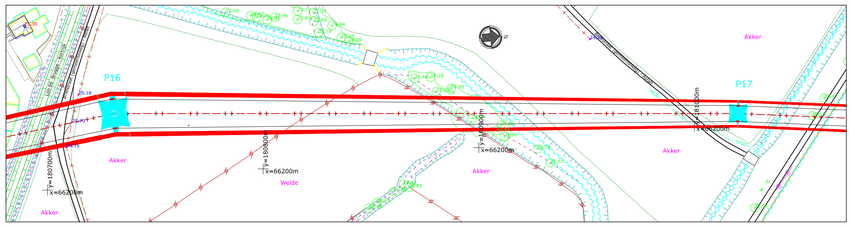

GRONDPLAN: SCHAAL 1/1000

0 10 20 30 40 50 60 70 80 90 100m

- COORDINATEN : LAMBERT '72
- HOOGTEN : TAW

GEZELLE — IZEGEM

REV.	DD-MM-YYYY	DESCRIPTION	STATUS	DRAWN	CHECKED	VALIDATED	APPROVED
00.00	01-09-2025	EERSTE ONTWERP VAN HET PLAN	CFC	VST	VST		

380 kV-LIJN GEZELLE - IZEGEM

GRONDPLAN EN LENGTEPROFIEL

P16 - P17


WV INDEX 55136bis
VON INDEX 81002

elia
Elia Engineering NV/SA
Quai van Monnoyer 2
Leon Monnoyerkaai 2
B-5000 ANDENNE/LEUVEN BELGIE

U (kV): 380	GENRE: 31	FAMILY: 50
UGE : NWL215	SCALE: 1/200 - 1/1000	SIZE: A0
CLASSES:	TYPE:	PROJECT:
TOT. FOLIOS: 1	ELI - 3936714-000	REV: 00.00

This document is the property of Elia Engineering SA. Any reproduction or communication to third parties is prohibited without prior permission.

De kadastrale inlichtingen worden ter informatie gegeven.

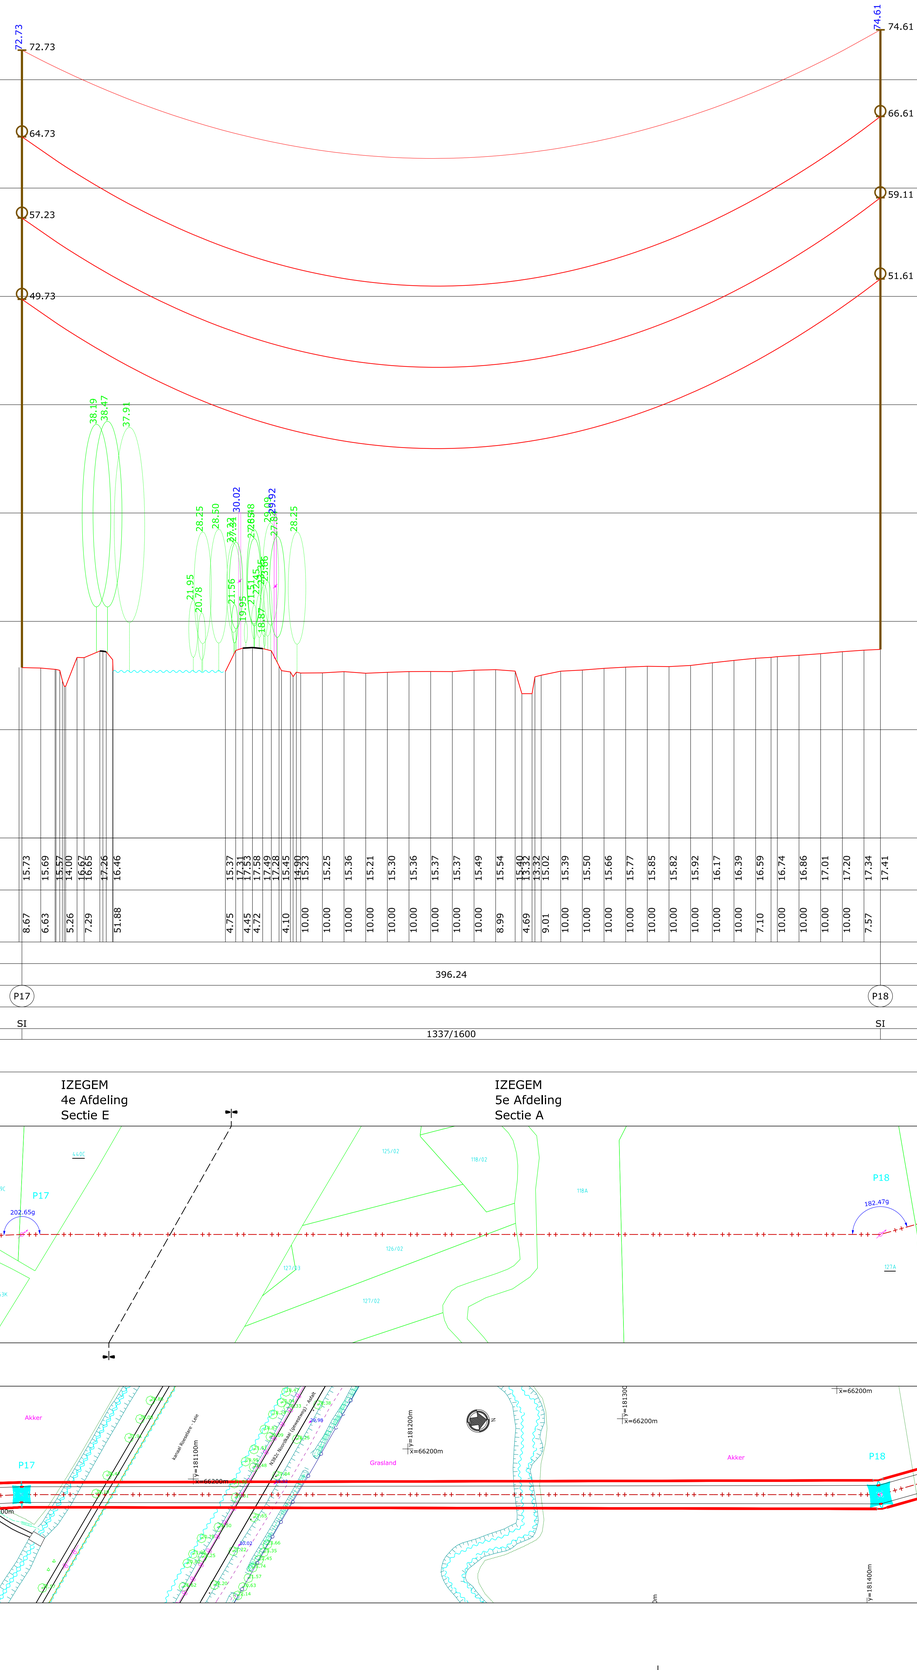

LEGENDE GRONDPLAN

- H.S. MAST
- MAST DIVERS
- RIOOLDEKSEL
- TELEFOONPAAL
- PAAL DIVERS
- KABINE DIVERS
- VERLICHTINGSPAAL
- PAAL BOVENLEIDING (SPOOR)
- LAAGSPANNINGSPAAL
- TEL. LIJN
- H.S. LIJN
- L.S. LIJN
- RAILS
- AS MUUR
- AS BAAN OF PORTIEKEN
- Z=11.50 HOOGTEPUNT (OBSTAKEL)
- RIJ CONIFEREN
- RIJ LOOFBOMEN
- RIJ STRUIKEN OF SCHAARHOUT
- RAND BOS
- RAND GETOPTE BOMEN
- CONIFEER (FIGURATIEF)
- LOOFBOOM (FIGURATIEF)
- STRUIKEN OF SCHAARHOUT (FIGURATIEF)
- BODEM VAN DE GRACHT
- BOVENKANT TALUD
- ONDERKANT TALUD
- SCHEMATISCHE VOORSTELLING MAST
- UITERSTE GELEIDERS
- BOORD HOERAS
- AS BLUS
- WEGRAND
- FUNDERING MAST
- GEVEL WOONHUIS
- GEVEL ANDER GEBOUW
- TERRAS, VERANDA (TERRACE)
- GASLEIDING
- WATERLEIDING
- TELECOMLEIDING
- VANGRAIL
- HAAG
- GEÏELECTRIFICEERDE AFSLUITING
- PLAAT AFSLUITING
- RASTERAFSLUITING
- DRAADAFSLUITING
- ZICHTBARE PERCEELGRENS (CONTOUR)
- WATERLIJN
- MONUMENT
- GRENSPAAL SPOORWEGEN
- TOPOGRAFISCH MEETPUNT (EMMERKLIJTEEND)
- BAKEN
- KM-PAAL
- GRENSPAAL PRIVAAT DOMEIN
- GRENSPAAL OPENBAAR DOMEIN
- VERKEERSLICHT
- PUT, POMP, DRINKPLAATS
- VERKEERSBORD

LEGENDE KADASTER GRONDPLAN

- KADASTRAAL PERCEEL
- KADASTRAAL GEBOUW
- OVERGANG KADASTRALE SECTIE
- RAND KANAAL, ROVIER, BEKKEN OF VIJVER
- GEMEENTEGRENS

LEGENDE LENGTEPROFIEL

* OPMERKING: OBJECT OP MINDER DAN 15M VAN DE AS VAN DE LIJN: VOLLE LIJN
OBJECT OP MEER DAN 15M VAN DE AS VAN DE LIJN: 1% STIPPELLIJN

- UITRUSTING TYPE: A, AE, AR OF AER (ZIE VERKLARING "TYPES VAN DE UITRUSTINGEN" HIERONDER)
- UITRUSTING TYPE: S, SD OF SE (ZIE VERKLARING "TYPES VAN DE UITRUSTINGEN" HIERONDER)
- UITRUSTING TYPE: SI (ZIE VERKLARING "TYPES VAN DE UITRUSTINGEN" HIERONDER)
- AARDKABEL
- GELEIDER
- BEREKENINGSBOL (SYMBOLISCHE VOORSTELLING)
- PROFIEL VAN HET TERREIN
- LAAGSPANNINGSLIJN
- MAST VAN DE LIJN
- VERLICHTINGSPAAL *
- PAAL DIVERS *
- LOOFBOOM *
- CONIFEER *
- HAAG *
- STRUIKEN OF SCHAARHOUT *
- RAILS
- GEBOUW *

TYPES UITRUSTINGEN

KABELTYPE


GELEIDERS : 2 x 3 x 707 mm² AMS-2Z


AARDKABEL : 1 x 298 mm² ALAC
1 x 281 mm² OPGW


LENGTEPROFIEL:
SCHAAL X = 1/1000
SCHAAL Z = 1/200

IZEGEM
4e Afdeling
Sectie E

IZEGEM
5e Afdeling
Sectie A

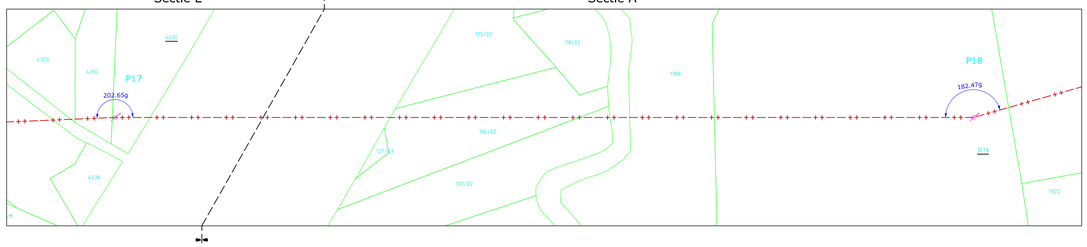

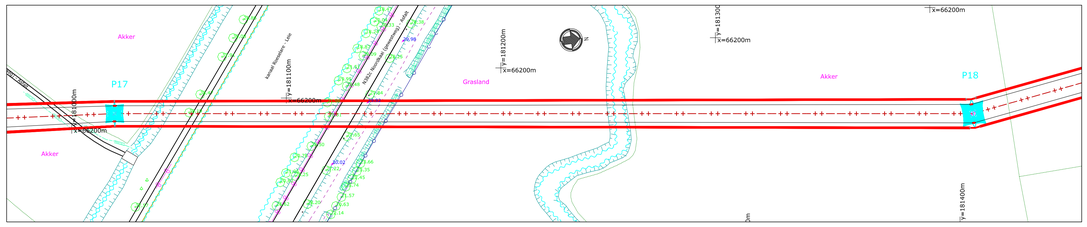

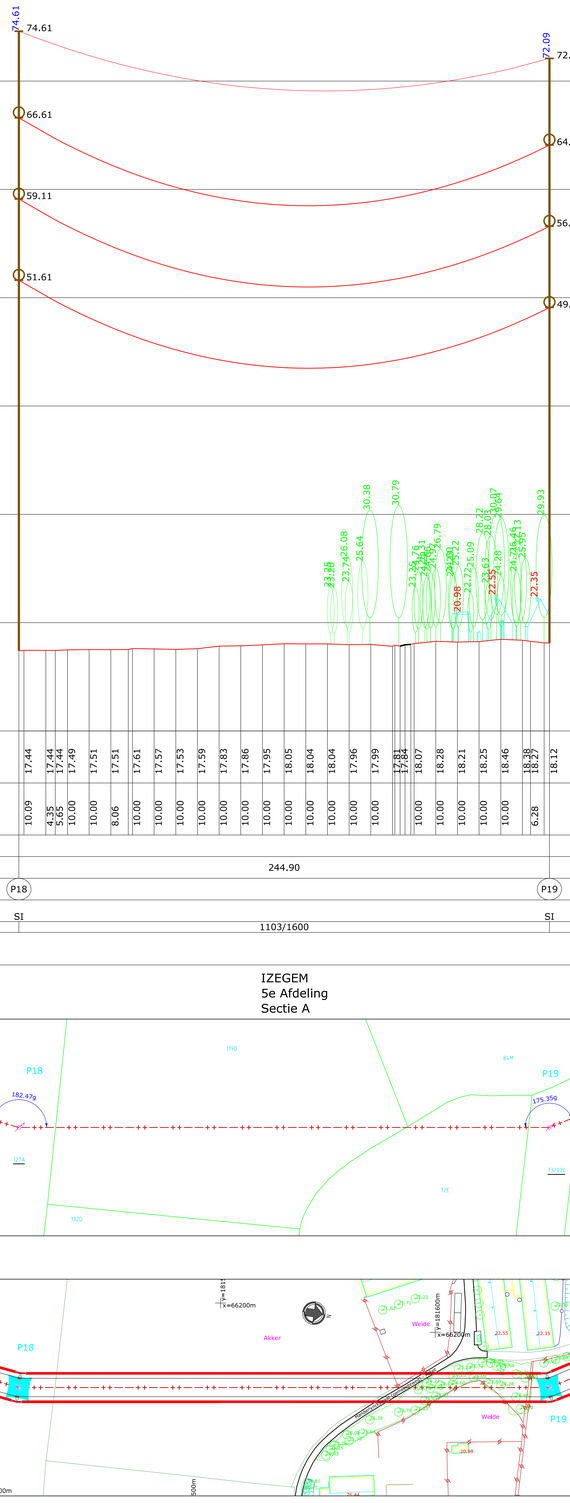

- REFERENTIEVLAK : 10.00 m
- HOOGTEN
- TUSSENAFSTANDEN
- AFSTAND TUSSEN MASTEN
- NR EN TYPE VAN MASTEN
- TYPE UITRUSTING
- PARAMETER AAN 75° (GELEIDER) / 15° (AARDKABEL)

LENGTEPROFIEL:
SCHAAL X = 1/1000
SCHAAL Z = 1/200

LEGENDE GRONDPLAN

- H.S. MAST
- MAST DIVERS
- RIOOLDEKSEL
- TELEFOONPAAL
- PAAL DIVERS
- KABINE DIVERS
- VERLICHTINGSPAAL
- PAAL BOVENLEIDING (SPOOR)
- LAAGSPANNINGSPAAL
- TEL. LIJN
- H.S. LIJN
- L.S. LIJN
- RAILS
- AS MUUR
- AS BAAN OF PORTIEKEN
- Z=11.50 HOOGTEPUNT (OBSTAKEL)
- RI2 CONIFEREN
- RI2 LOOFBOMEN
- RI2 STRUIKEN OF SCHAARHOUT
- RAND BOS
- RAND GETOPTE BOMEN
- CONIFEER (FIGURATIEF)
- LOOFBOOM (FIGURATIEF)
- STRUIKEN OF SCHAARHOUT (FIGURATIEF)
- BODEM VAN DE GRACHT
- BOVENKANT TALUD
- ONDERKANT TALUD
- SCHEMATISCHE VOORSTELLING MAST
- UITERSTE GELEIDERS
- BOORD MOERAS
- AS BLIJS
- WEGRAND
- FUNDERING MAST
- GEVEL WOONHUIS
- GEVEL ANDER GEBOUW
- TERRAS, VERANDA
- GASLEIDING
- WATERLEIDING
- TELECOMLEIDING
- VANGRAIL
- HAAG
- GIËLECTRIFICEERDE AFSLUITING
- PLAAT AFSLUITING
- RASTERAFSLUITING
- DRAADAFSLUITING
- ZICHTBARE PERCEELGRENS (CONTOUR)
- WATERLIJN
- MONUMENT
- GRENSPAAL SPOORWEGEN
- TOPOGRAFISCH MEETPUNT GEMETEN/UITGEZET
- BAKEN
- KM PAAL
- GRENSPAAL PRIVAAT DOMEIN
- GRENSPAAL OPENBAAR DOMEIN
- VERKEERSLICHT
- PUT, POMP, DRINKPLAATS
- VERKEERSBORD

LEGENDE KADASTER GRONDPLAN

- KADASTRAAL PERCEEL
- KADASTRAAL GEBOUW
- OVERGANG KADASTRALE SECTIE
- RAND KANAAL, RIVIER, BEKKEN OF VIJVER
- GEMEENTEGRENS

LEGENDE LENGTEPROFIEL

* OPMERKING: OBJECT OP MINDER DAN 15M VAN DE AS VAN DE LIJN: VOLLE LIJN
OBJECT OP MEER DAN 15M VAN DE AS VAN DE LIJN: 1N STIPPELLIJN

- UITRUSTING TYPE: A, AE, AR OF AER (ZIE VERKLARING "TYPES VAN DE UITRUSTINGEN" HIERONDER)
- UITRUSTING TYPE: S, SD OF SE (ZIE VERKLARING "TYPES VAN DE UITRUSTINGEN" HIERONDER)
- UITRUSTING TYPE: SI (ZIE VERKLARING "TYPES VAN DE UITRUSTINGEN" HIERONDER)
- AARDKABEL
- GELEIDER
- BEREKENINGSBOL (SYMBOLISCHE VOORSTELLING)
- PROFIEL VAN HET TERREIN
- LAAGSPANNINGSLIJN
- MAST VAN DE LIJN
- VERLICHTINGSPAAL *
- PAAL DIVERS *
- LOOFBOOM *
- CONIFEER *
- HAAG *
- STRUIKEN OF SCHAARHOUT *
- RAILS
- GEBOUW *


TYPES UITRUSTINGEN


KABELTYPE

GELEIDERS : 2 x 3 x 707 mm² AMS-2Z

AARDKABEL : 1 x 298 mm² ALAC
1 x 281 mm² OPGW

IZEGEM
5e Afdeling
Sectie A

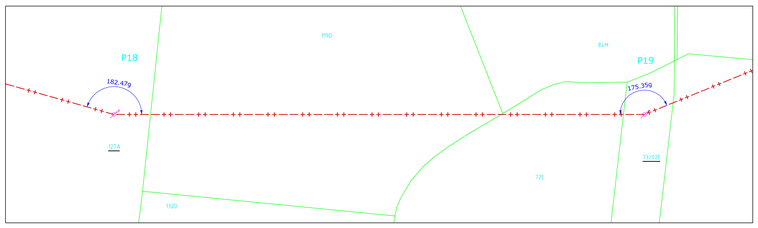

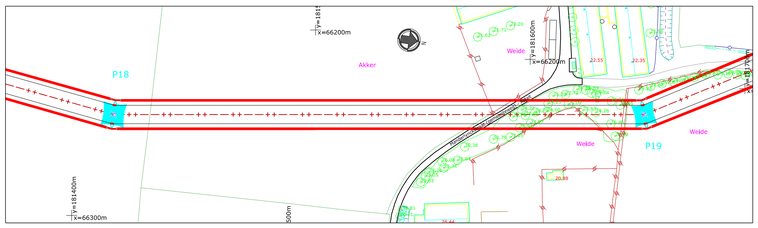

GRONDPLAN: SCHAAL 1/1000

0 10 20 30 40 50 60 70 80 90 100m

- COORDINATEN : LAMBERT '72
- HOOGTEN : TAW

GEZELLE — IZEGEM

REV.	DD-MM-YYYY	DESCRIPTION	STATUS	DRAWN	CHECKED	VALIDATED	APPROVED
00.00	01-09-2025	EERSTE ONTWERP VAN HET PLAN	CFC	VST	VST		

380 kV-LIJN GEZELLE - IZEGEM

GRONDPLAN EN LENGTEPROFIEL

P18 - P19


WV INDEX 55136bis
VON INDEX 81002

elia
Elia Engineering NV/SA
Boulevard de l'Empereur 20
B-1000 BRUXELLES-BRUSSEL

U (kV): 380	GENRE: 31	FAMILY: 50	
UGE : NWL215	SCALE: 1/200 - 1/1000	SIZE: A0	
CLASSES:	TYPE:	PROJECT:	
TOT. FOLIOS: 1	ELI -3936716-000	REV: 00.00	

This document is the property of Elia Engineering SA. Any reproduction or communication to third parties is prohibited without prior permission.

De kadastrale inlichtingen worden ter informatie gegeven.

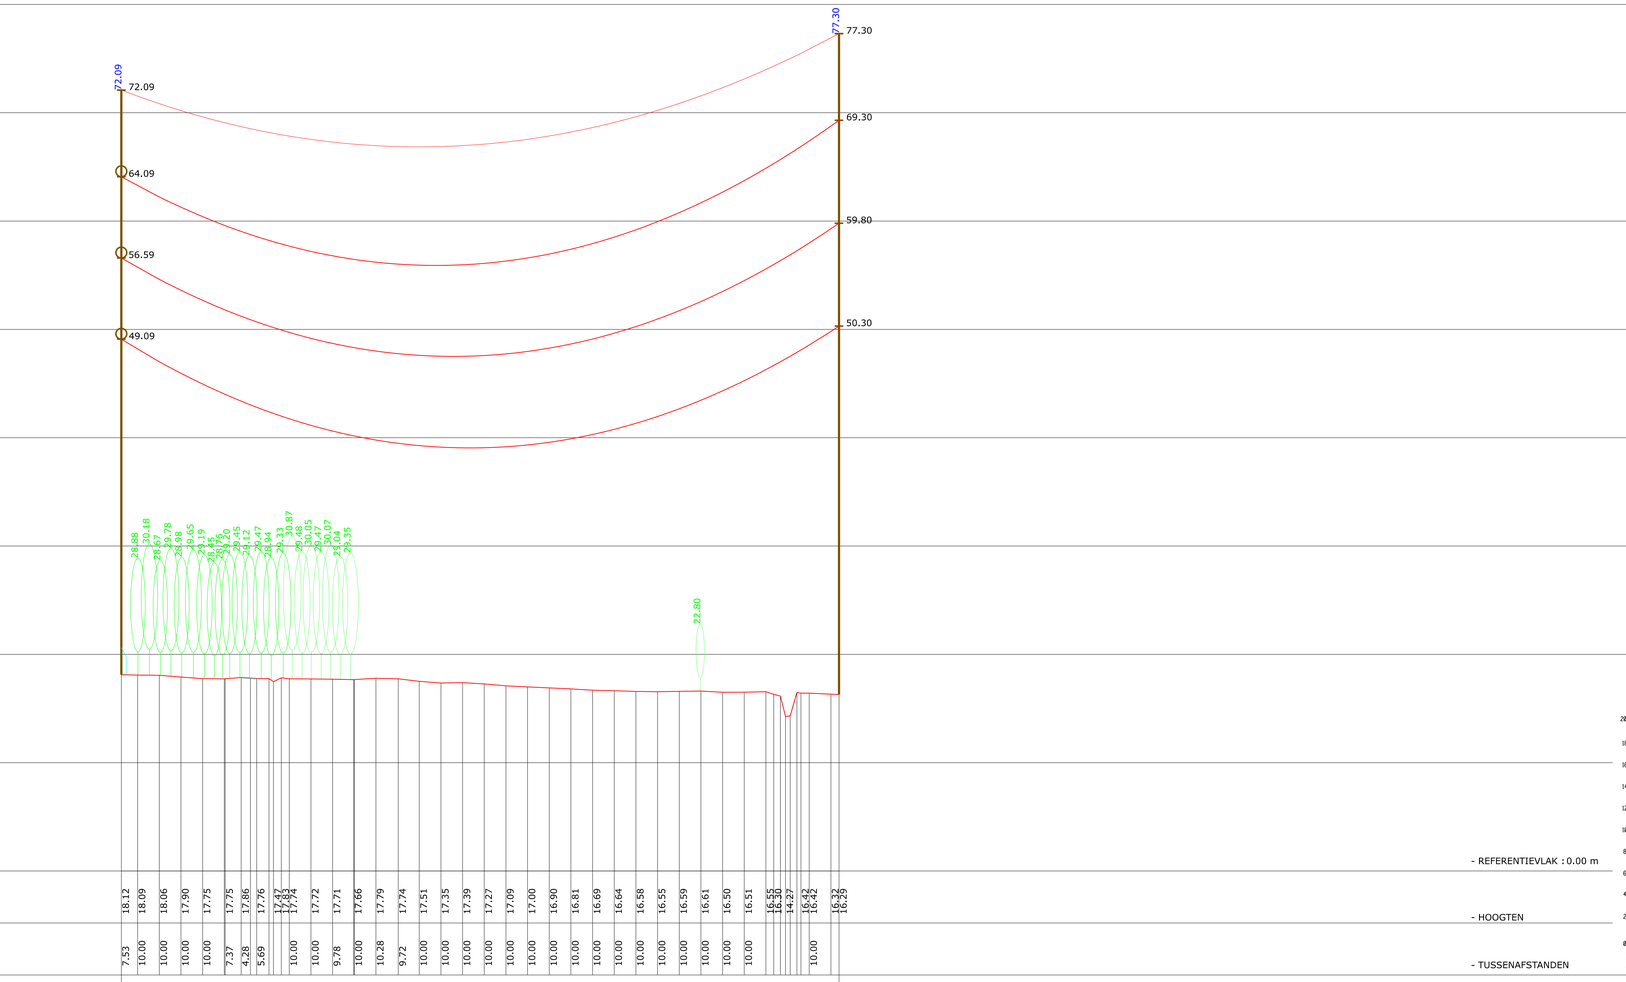

LEGENDE GRONDPLAN

- H.S. MAST
- MAST DIVERS
- RIOOLDEKSEL
- TELEFOONPAAL
- PAAL DIVERS
- KABINE DIVERS
- VERLICHTINGSPAAL
- PAAL BOVENLEIDING (SPOOR)
- LAAGSPANNINGSPAAL
- TEL. LIJN
- H.S. LIJN
- L.S. LIJN
- RAILS
- AS MUUR
- AS BAAN OF PORTIEKEN
- Z=11.50 HOOGTEPUNT (OBSTAKEL)
- RIJ CONIFEREN
- RIJ LOOFBOMEN
- RIJ STRUIKEN OF SCHAARHOUT
- RAND BOS
- RAND GETOPTE BOMEN
- CONIFEER (FIGURATIEF)
- LOOFBOOM (FIGURATIEF)
- STRUIKEN OF SCHAARHOUT (FIGURATIEF)
- BODEM VAN DE GRACHT
- BOVENKANT TALUD
- ONDERKANT TALUD
- SCHEMATISCHE VOORSTELLING MAST
- UITERSTE GELEIDERS
- BOORD MOERAS
- AS BLUS
- WEGRAND
- FUNDERING MAST
- GEVEL WOONHUIS
- GEVEL ANDER GEBOUW
- TERRAS, VERANDA (TERRACE)
- GASLEIDING
- WATERLEIDING
- TELECOMLEIDING
- VANGRAIL
- HAAG
- GEËLECTRIFICEERDE AFSLUITING
- PLAAT AFSLUITING
- RASTERAFSLUITING
- DRAADAFSLUITING
- ZICHTBARE PERCEELGRENS (CONTOUR)
- WATERLIJN
- MONUMENT
- GRENSPAAL SPOORWEGEN
- TOPOGRAFISCH MEETPUNT (EIMETEKLEIDEND)
- BAKEN
- KM PAAL
- GRENSPAAL PRIVAAT DOMEIN
- GRENSPAAL OPENBAAR DOMEIN
- VERKEERSLICHT
- PUT, POMP, DRINKPLAATS
- VERKEERSBORD

LEGENDE KADASTER GRONDPLAN


- KADASTRAAL PERCEEL
- KADASTRAAL GEBOUW
- OVERGANG KADASTRALE SECTIE
- RAND KANAAL, ROVIER, BEKKEN OF VIJVER
- GEMEENTEGRENS

LEGENDE LENGTEPROFIEL

* OPMERKING: OBJECT OP MINDER DAN 15M VAN DE AS VAN DE LIJN: VOLLE LIJN
OBJECT OP MEER DAN 15M VAN DE AS VAN DE LIJN: 1% STIPPELLIJN

- UITRUSTING TYPE: A, AE, AR OF AER (ZIE VERKLARING "TYPES VAN DE UITRUSTINGEN" HIERONDER)
- UITRUSTING TYPE: S, SD OF SE (ZIE VERKLARING "TYPES VAN DE UITRUSTINGEN" HIERONDER)
- UITRUSTING TYPE: SI (ZIE VERKLARING "TYPES VAN DE UITRUSTINGEN" HIERONDER)
- AARDKABEL
- GELEIDER
- BEREKENINGSBOL (SYMBOLISCHE VOORSTELLING)
- PROFIEL VAN HET TERREIN
- LAAGSPANNINGSLIJN
- MAST VAN DE LIJN
- VERLICHTINGSPAAL *
- PAAL DIVERS *
- LOOFBOOM *
- CONIFEER *
- HAAG *
- STRUIKEN OF SCHAARHOUT *
- RAILS
- GEBOUW *

TYPES UITRUSTINGEN

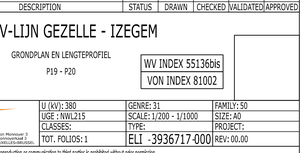


LENGTEPROFIEL:
SCHAAL X = 1/1000
SCHAAL Z = 1/200


KABELTYPE


GELEIDERS : 2 x 3 x 707 mm² AMS-2Z

AARDKABEL : 1 x 298 mm² ALAC
1 x 281 mm² OPGW

IZEGEM
5e Afdeling
Sectie A

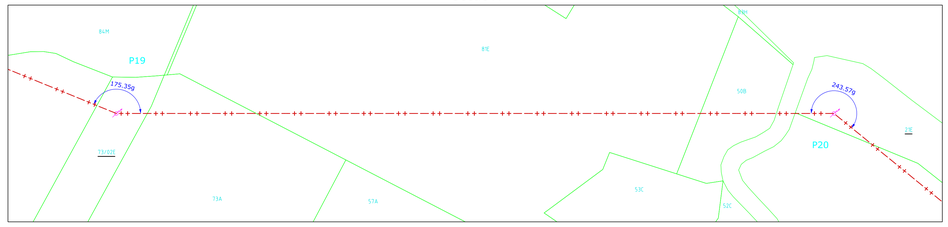

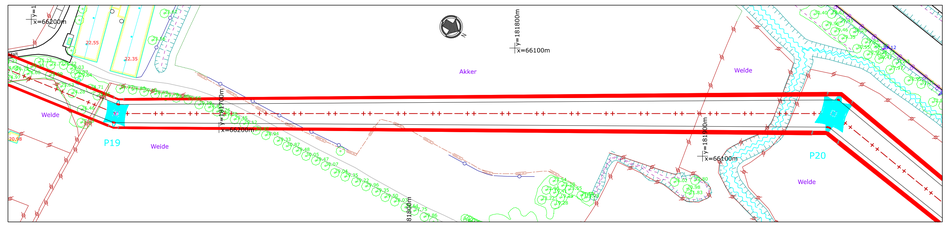
X=66200m
X=181800m
X=66100m
Akker
Welde
P19
P20
22.95
22.39
20.99
20.98
20.92
20.91
-0.01
-0.02
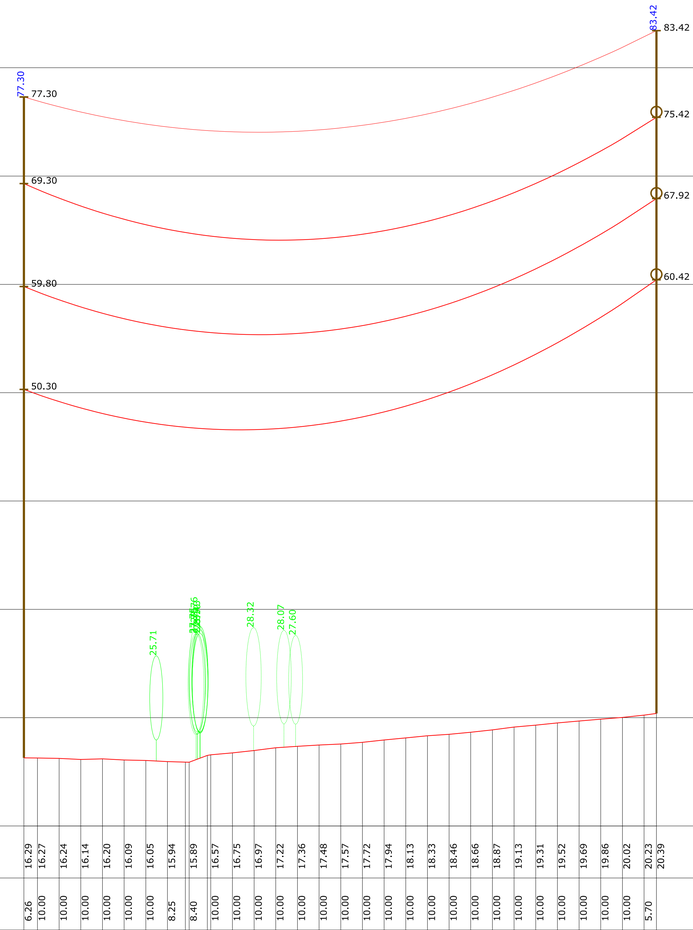

- REFERENTIEVLAK : 10.00 m
- HOOGTEN
- TUSSENAFSTANDEN
- AFSTAND TUSSEN MASTEN
- NR EN TYPE VAN MASTEN
- TYPE UITRUSTING
- PARAMETER AAN 75° (GELEIDER) / 15° (AARDKABEL)

LEGENDE GRONDPLAN

H.S. MAST	BOORD MOERAS
MAST DIVERS	AS BLIJS
RIOOLDEKSEL	WEGRAND
TELEFOONPAAL	FUNDERING MAST
PAAL DIVERS	GEVEL WOONHUIS
KABINE DIVERS	GEVEL ANDER GEBOUW
VERLICHTINGSPAAL	TERRAS, VERANDA
PAAL BOVENLEIDING (SPOOR)	GASLEIDING
LAAGSPANNINGSPAAL	WATERLEIDING
TEL. LIJN	TELECOMLEIDING
H.S. LIJN	VANGRAIL
L.S. LIJN	HAAG
RAILS	GEËLECTRIFICEERDE AFSLUITING
AS MUUR	PLAAT AFSLUITING
AS BAAN OF PORTIEKEN	RASTERAFSLUITING
Z=11.50 HOOGTEPUNT (OBSTAKEL)	DRAADAFSLUITING
RIJ CONIFEREN	ZICHTBARE PERCEELGRENS (CONTOUR)
RIJ LOOFBOMEN	WATERLIJN
RIJ STRUIKEN OF SCHAARHOUT	MONUMENT
RAND BOS	GRENSPAAL SPOORWEGEN
RAND GETOPTE BOMEN	TOPOGRAFISCH MEETPUNT GEMETEN/UITGEZET
CONIFEER (FIGURATIEF)	BAKEN
LOOFBOOM (FIGURATIEF)	KM PAAL
STRUIKEN OF SCHAARHOUT (FIGURATIEF)	GRENSPAAL PRIVAAT DOMEIN
BODEM VAN DE GRACHT	GRENSPAAL OPENBAAR DOMEIN
BOVENKANT TALUD	VERKEERSLICHT
ONDERKANT TALUD	PUT, POMP, DRINKPLAATS
SCHEMATISCHE VOORSTELLING MAST	VERKEERSBORD
UITERSTE GELEIDERS	

LEGENDE KADASTER GRONDPLAN


KADASTRAAL PERCEEL	RAND KANAAL, RIVIER, BEKKEN OF VIJVER
KADASTRAAL GEBOUW	GEMEENTEGRENS
OVERGANG KADASTRALE SECTIE	

LEGENDE LENGTEPROFIEL

* OPMERKING: OBJECT OP MINDER DAN 15M VAN DE AS VAN DE LIJN: VOLLE LIJN
OBJECT OP MEER DAN 15M VAN DE AS VAN DE LIJN: IN STIPPELLIJN

UITRUSTING TYPE: A, AE, AR OF AER (ZIE VERKLARING "TYPES VAN DE UITRUSTINGEN" HIERONDER)	VERLICHTINGSPAAL *
UITRUSTING TYPE: S, SD OF SE (ZIE VERKLARING "TYPES VAN DE UITRUSTINGEN" HIERONDER)	PAAL DIVERS *
UITRUSTING TYPE: SI (ZIE VERKLARING "TYPES VAN DE UITRUSTINGEN" HIERONDER)	LOOFBOOM *
AARDKABEL	CONIFEER *
GELEIDER	HAAG *
BEBAKENINGSBOL (SYMBOLISCHE VOORSTELLING)	STRUIKEN OF SCHAARHOUT *
PROFIEL VAN HET TERREIN	RAILS
LAAGSPANNINGSLIJN	GEBOUW *
MAST VAN DE LIJN	

TYPES UITRUSTINGEN

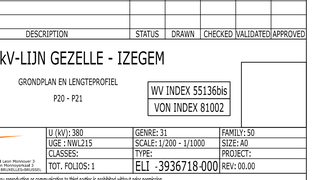



KABELTYPE

GELEIDERS : 2 x 3 x 707 mm² AMS-2Z

AARDKABEL : 1 x 298 mm² ALAC
1 x 281 mm² OPGW

IZEGEM
5e Afdeling
Sectie A

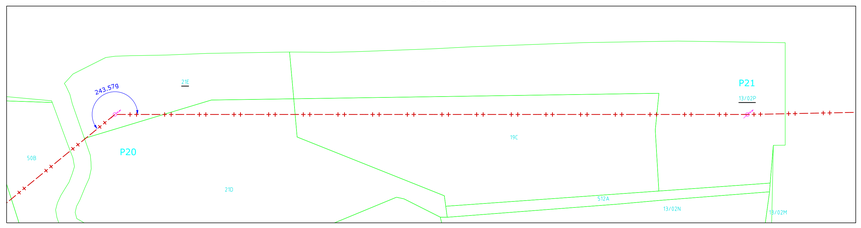

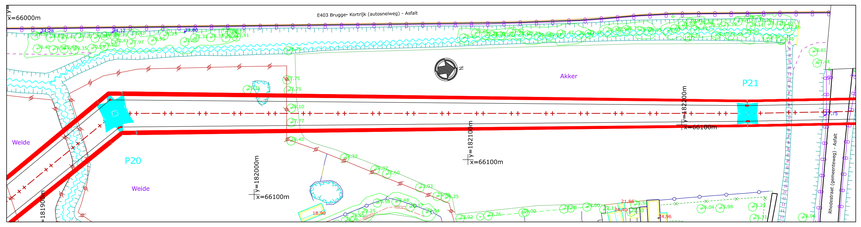

- COORDINATEN : LAMBERT '72
- HOOGTEN : TAW

GEZELLE — IZEGEM

GRONDPLAN: SCHAAL 1/1000

0 10 20 30 40 50 60 70 80 90 100m

REV.	DD-MM-YYYY	DESCRIPTION	STATUS	DRAWN	CHECKED	VALIDATED	APPROVED
00.00	01-09-2025	EERSTE ONTWERP VAN HET PLAN	CFC	VST	VST		

380 kV-LIJN GEZELLE - IZEGEM

GRONDPLAN EN LENGTEPROFIEL

P20 - P21


WV INDEX 55136bis
VON INDEX 81002

Elia Engineering NV/SA
Keuk Laan Monument 2
B-1000 BRUSSEL/BRUXELLES
B-1000 BRUSSEL/BRUXELLES

U (kV): 380	GENRE: 31	FAMILY: 50
UGE : NWL215	SCALE: 1/200 - 1/1000	SIZE: A0
CLASSES:	TYPE:	PROJECT:
TOT. FOLIOS: 1	ELI -3936718-000	REV: 00.00

This document is the property of Elia Engineering SA. Any reproduction or communication to third parties is prohibited without prior permission.

De kadastrale inlichtingen worden ter informatie gegeven.

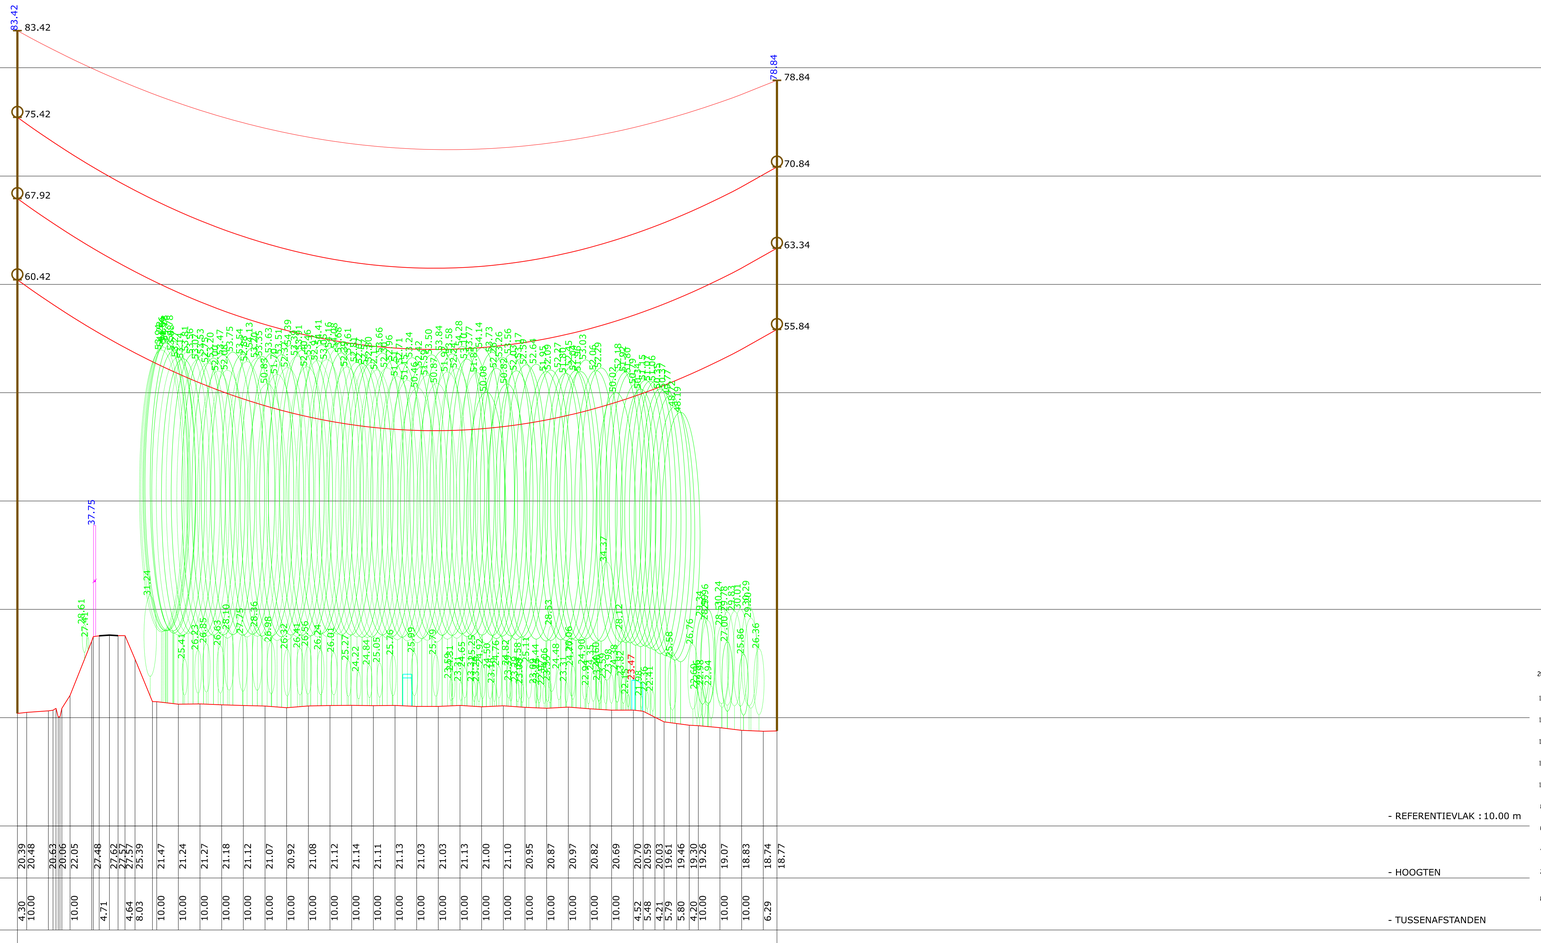

LEGENDE GRONDPLAN

- H.S. MAST
- MAST DIVERS
- RIOOLDEKSEL
- TELEFOONPAAL
- PAAL DIVERS
- KABINE DIVERS
- VERLICHTINGSPAAL
- PAAL BOVENLEIDING (SPOOR)
- LAAGSPANNINGSPAAL
- TEL. LIJN
- H.S. LIJN
- L.S. LIJN
- RAILS
- AS MUUR
- AS BAAN OF PORTIEKEN
- HOOGTEPUNT (OBSTAKEL)
- RIJ CONIFEREN
- RIJ LOOFBOMEN
- RIJ STRUIKEN OF SCHAARHOUT
- RAND BOS
- RAND GETOPTE BOMEN
- CONIFEER (FIGURATIEF)
- LOOFBOOM (FIGURATIEF)
- STRUIKEN OF SCHAARHOUT (FIGURATIEF)
- BODEM VAN DE GRACHT
- BOVENKANT TALUD
- ONDERKANT TALUD
- SCHEMATISCHE VOORSTELLING MAST
- UITERSTE GELEIDERS
- BOORD MOERAS
- AS BLUS
- WEGRAND
- FUNDERING MAST
- GEVEL WOONHUIS
- GEVEL ANDER GEBOUW
- TERRAS, VERANDA
- GASLEIDING
- WATERLEIDING
- TELECOMLEIDING
- VANGRAIL
- HAAG
- GEËLECTRIFICEERDE AFSLUITING
- PLAAT AFSLUITING
- RASTERAFSLUITING
- DRAADAFSLUITING
- ZICHTBARE PERCEELGRENS (CADTOOL)
- WATERLIJN
- MONUMENT
- GRENSPAAL SPOORWEGEN
- TOPOGRAFISCH MEETPUNT (GEMETEN/UITGEZET)
- BAKEN
- KM PAAL
- GRENSPAAL PRIVAAT DOMEIN
- GRENSPAAL OPENBAAR DOMEIN
- VERKEERSLICHT
- PUT, POMP, DRINKPLAATS
- VERKEERSBORD

LEGENDE KADASTER GRONDPLAN


- KADASTRAAL PERCEEL
- KADASTRAAL GEBOUW
- OVERGANG KADASTRALE SECTIE
- RAND KANAAL, RIVIER, BEKKEN OF VIJVER
- GEMEENTEGRENS

LEGENDE LENGTEPROFIEL

* OPMERKING: OBJECT OP MINDER DAN 15M VAN DE AS VAN DE LIJN: VOLLE LIJN
OBJECT OP MEER DAN 15M VAN DE AS VAN DE LIJN: IN STIPPELLIJN

- UITRUSTING TYPE: A, AE, AR OF AER (ZIE VERKLARING "TYPES VAN DE UITRUSTINGEN" HIERONDER)
- UITRUSTING TYPE: S, SD OF SE (ZIE VERKLARING "TYPES VAN DE UITRUSTINGEN" HIERONDER)
- UITRUSTING TYPE: SI (ZIE VERKLARING "TYPES VAN DE UITRUSTINGEN" HIERONDER)
- AARDKABEL
- GELEIDER
- BEREKENINGSBOL (SYMBOLISCHE VOORSTELLING)
- PROFIEL VAN HET TERREIN
- LAAGSPANNINGSLIJN
- MAST VAN DE LIJN
- VERLICHTINGSPAAL *
- PAAL DIVERS *
- LOOFBOOM *
- CONIFEER *
- HAAG *
- STRUIKEN OF SCHAARHOUT *
- RAILS
- GEBOUW *

TYPES UITRUSTINGEN

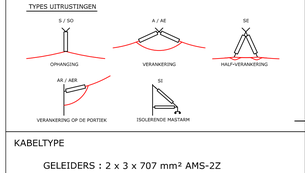


KABELTYPE


GELEIDERS : 2 x 3 x 707 mm² AMS-2Z

AARDKABEL : 1 x 298 mm² ALAC
1 x 281 mm² OPGW

IZEGEM
5e Afdeling
Sectie A

IZEGEM
5e Afdeling
Sectie B

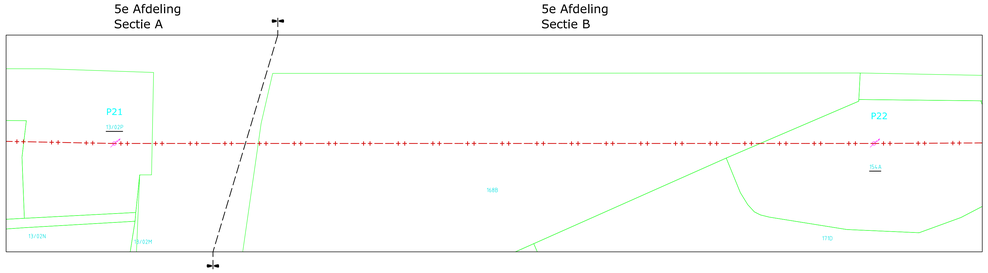

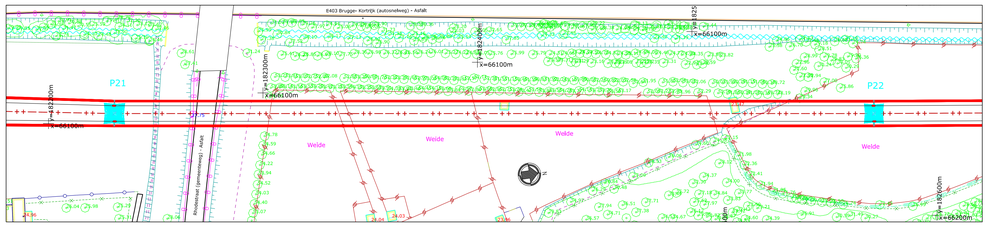

GRONDPLAN: SCHAAL 1/1000

0 10 20 30 40 50 60 70 80 90 100m

- COORDINATEN : LAMBERT '72
- HOOGTEN : TAW

GEZELLE — IZEGEM

REV.	DD-MM-YYYY	DESCRIPTION	STATUS	DRAWN	CHECKED	VALIDATED	APPROVED
00.00	01-09-2025	EERSTE ONTWERP VAN HET PLAN	CFC	VST	VST		

380 kV-LIJN GEZELLE - IZEGEM

GRONDPLAN EN LENGTEPROFIEL
P21 - P22


WV INDEX 55136bis
VON INDEX 81002

elia
Elia Engineering NV/SA
Quai van Monnoyer 2
Leon Monnoyerkaai 2
B-5000 BRUSSEL/BRUXELLES (België)

U (kV): 380	GENRE: 31	FAMILY: 50
UGE : NWL215	SCALE: 1/200 - 1/1000	SIZE: A0
CLASSES:	TYPE:	PROJECT:
TOT. FOLIOS: 1	ELI - 3936719-000	REV: 00.00

This document is the property of Elia Engineering SA. Any reproduction or communication to third parties is prohibited without prior permission.

De kadastrale inlichtingen worden ter informatie gegeven.

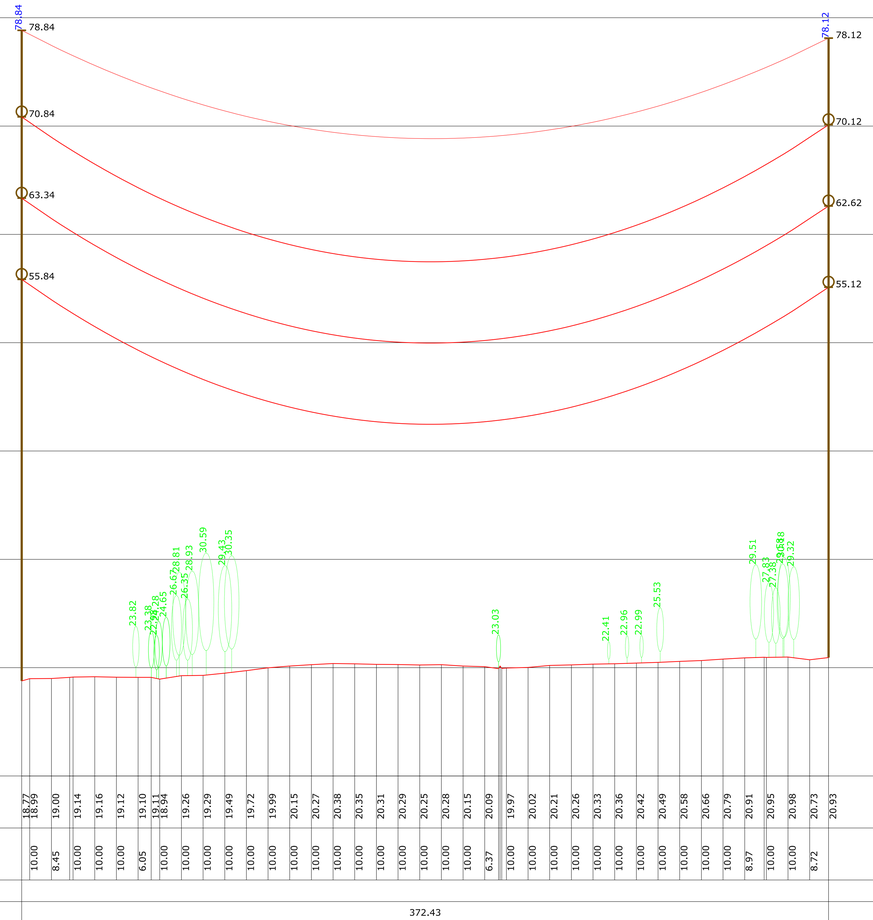

- REFERENTIEVLAK : 10.00 m
- HOOGTEN
- TUSSENAFSTANDEN
- AFSTAND TUSSEN MASTEN
- NR EN TYPE VAN MASTEN
- TYPE UITRUSTING
- PARAMETER AAN 75° (GELEIDER) / 15° (AARDKABEL)

LEGENDE GRONDPLAN

- H.S. MAST
- MAST DIVERS
- RIOOLDEKSEL
- TELEFOONPAAL
- PAAL DIVERS
- KABINE DIVERS
- VERLICHTINGSPAAL
- PAAL BOVENLEIDING (SPOOR)
- LAAGSPANNINGSPAAL
- TEL. LIJN
- H.S. LIJN
- L.S. LIJN
- RAILS
- AS MUUR
- AS BAAN OF PORTIEKEN
- HOOGTEPUNT (OBSTAKEL)
- RIJ CONIFEREN
- RIJ LOOFBOMEN
- RIJ STRUIKEN OF SCHAARHOUT
- RAND BOS
- RAND GETOPTE BOMEN
- CONIFEER (FIGURATIEF)
- LOOFBOOM (FIGURATIEF)
- STRUIKEN OF SCHAARHOUT (FIGURATIEF)
- BODEM VAN DE GRACHT
- BOVENKANT TALUD
- ONDERKANT TALUD
- SCHEMATISCHE VOORSTELLING MAST
- UITERSTE GELEIDERS
- BOORD MOERAS
- AS BLUS
- WEGRAND
- FUNDERING MAST
- GEVEL WOONHUIS
- GEVEL ANDER GEBOUW
- TERRAS, VERANDA
- GASLEIDING
- WATERLEIDING
- TELECOMLEIDING
- VANGRAIL
- HAAG
- GEÏLECTRIFICEERDE AFSLUITING
- PLAAT AFSLUITING
- RASTERAFSLUITING
- DRAADAFSLUITING
- ZICHTBARE PERCEELGRENS (CONTOUR)
- WATERLIJN
- MONUMENT
- GRENSPAAL SPOORWEGEN
- TOPOGRAFISCH MEETPUNT GEMETEN/UITGEZET
- BAKEN
- KM PAAL
- GRENSPAAL PRIVAAT DOMEIN
- GRENSPAAL OPENBAAR DOMEIN
- VERKEERSLICHT
- PUT, POMP, DRINKPLAATS
- VERKEERSBORD

LEGENDE KADASTER GRONDPLAN

- KADASTRAAL PERCEEL
- KADASTRAAL GEBOUW
- OVERGANG KADASTRALE SECTIE
- RAND KANAAL, RIVIER, BEKKEN OF VIJVER
- GEMEENTEGRENS

LEGENDE LENGTEPROFIEL

* OPMERKING: OBJECT OP MINDER DAN 15M VAN DE AS VAN DE LIJN: VOLLE LIJN
OBJECT OP MEER DAN 15M VAN DE AS VAN DE LIJN: 1N STIPPELLIJN


- UITRUSTING TYPE: A, AE, AR OF AER (ZIE VERKLARING "TYPES VAN DE UITRUSTINGEN" HIERONDER)
- UITRUSTING TYPE: S, SO OF SE (ZIE VERKLARING "TYPES VAN DE UITRUSTINGEN" HIERONDER)
- UITRUSTING TYPE: SI (ZIE VERKLARING "TYPES VAN DE UITRUSTINGEN" HIERONDER)
- AARDKABEL
- GELEIDER
- BEBAKENINGSBOL (SYMBOLISCHE VOORSTELLING)
- PROFIEL VAN HET TERREIN
- LAAGSPANNINGSLIJN
- MAST VAN DE LIJN
- VERLICHTINGSPAAL *
- PAAL DIVERS *
- LOOFBOOM *
- CONIFEER *
- HAAG *
- STRUIKEN OF SCHAARHOUT *
- RAILS
- GEBOUW *

TYPES UITRUSTINGEN

KABELTYPE


GELEIDERS : 2 x 3 x 707 mm² AMS-2Z


AARDKABEL : 1 x 298 mm² ALAC
1 x 281 mm² OPGW

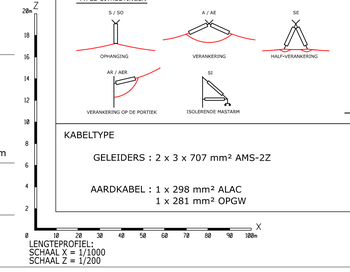

LENGTEPROFIEL:
SCHAAL X = 1/1000
SCHAAL Z = 1/200

IZEGEM
5e Afdeling
Sectie B

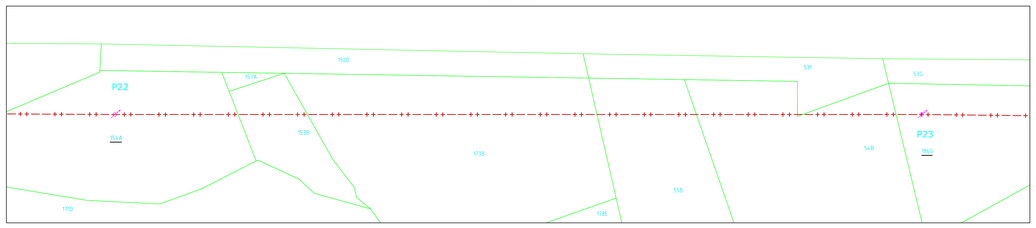

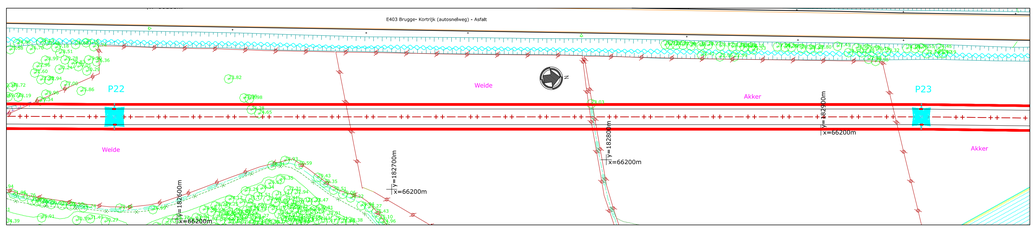

GRONDPLAN: SCHAAL 1/1000

0 10 20 30 40 50 60 70 80 90 100m

- COORDINATEN : LAMBERT '72
- HOOGTEN : TAW

GEZELLE — IZEGEM

REV.	DD-MM-YYYY	DESCRIPTION	STATUS	DRAWN	CHECKED	VALIDATED	APPROVED
00.00	01-09-2025	EERSTE ONTWERP VAN HET PLAN	CFC	VST	VST		

380 kV-LIJN GEZELLE - IZEGEM

GRONDPLAN EN LENGTEPROFIEL

P22 - P23


WV INDEX 55136bis
VON INDEX 81002

Elia Engineering NV/SA
Boulevard de l'Empereur 20
B-1000 BRUXELLES-BRUSSEL

U (kV): 380	GENRE: 31	FAMILY: 50
UGE : NWL215	SCALE: 1/200 - 1/1000	SIZE: A0
CLASSES:	TYPE:	PROJECT:
TOT. FOLIOS: 1	ELI - 3936720-000	REV: 00.00

This document is the property of Elia Engineering SA. Any reproduction or communication to third parties is prohibited without prior permission.

De kadastrale inlichtingen worden ter informatie gegeven.

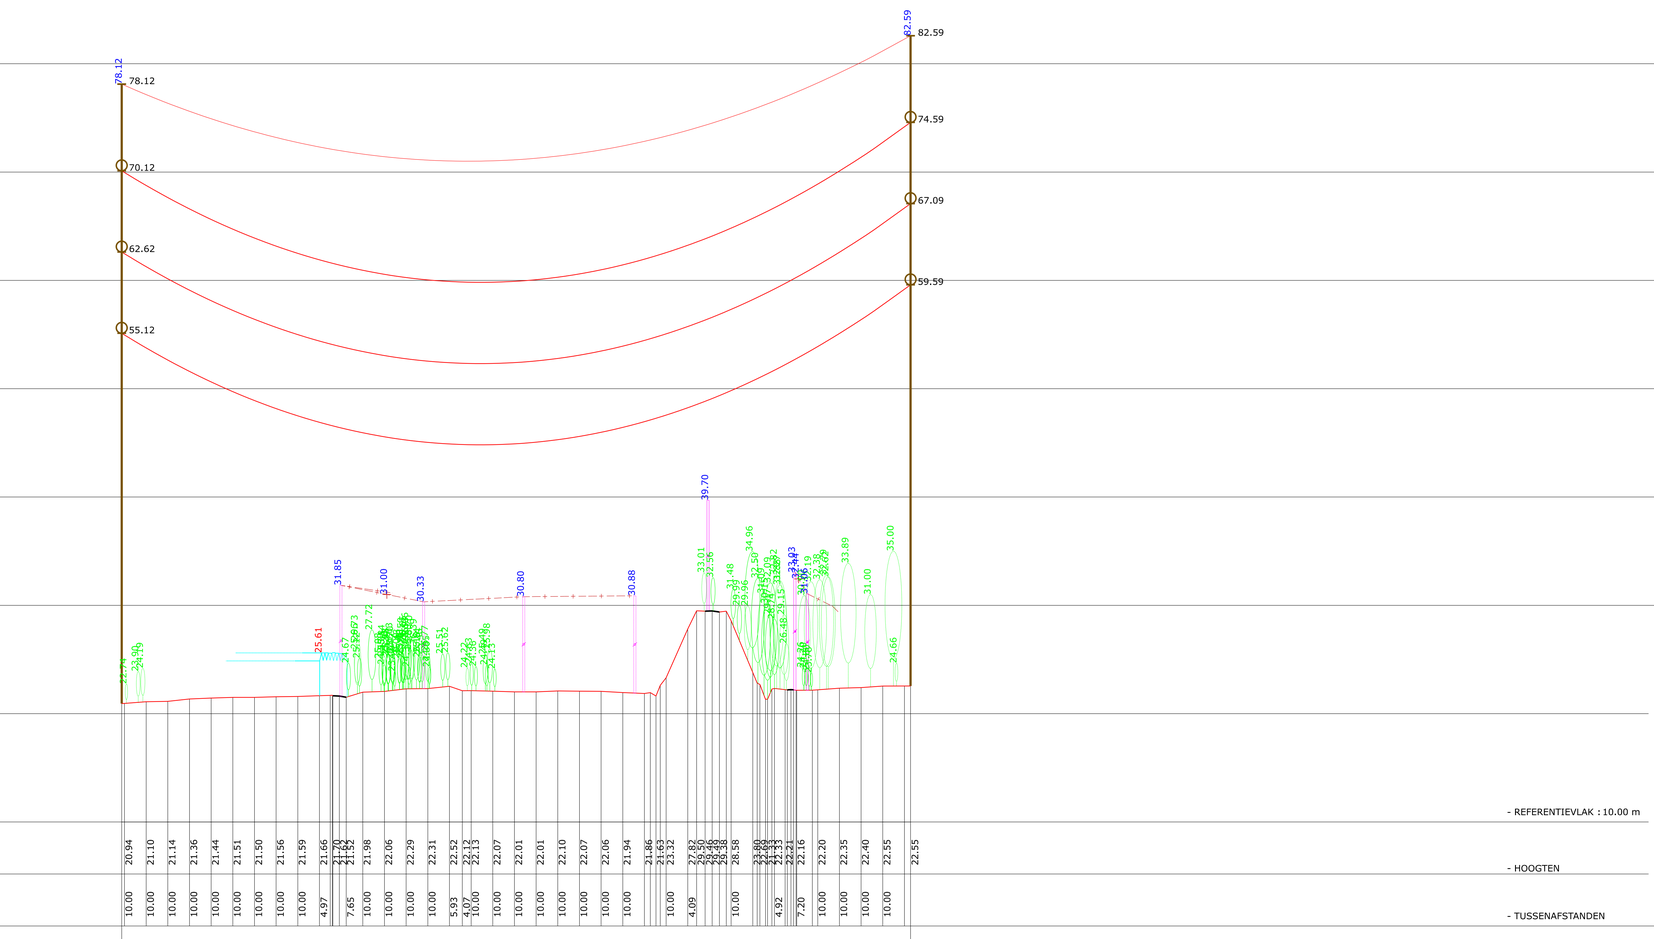

LEGENDE GRONDPLAN

- H.S. MAST
- MAST DIVERS
- RIOOLDEKSEL
- TELEFOONPAAL
- PAAL DIVERS
- KABINE DIVERS
- VERLICHTINGSPAAL
- PAAL BOVENLEIDING (SPOOR)
- LAAGSPANNINGSPAAL
- TEL. LIJN
- H.S. LIJN
- L.S. LIJN
- RAILS
- AS MUUR
- AS BAAN OF PORTIEKEN
- HOOGTEPUNT (OBSTAKEL)
- RIJ CONIFEREN
- RIJ LOOFBOMEN
- RIJ STRUIKEN OF SCHAARHOUT
- RAND BOS
- RAND GETOPTE BOMEN
- CONIFEER (FIGURATIEF)
- LOOFBOOM (FIGURATIEF)
- STRUIKEN OF SCHAARHOUT (FIGURATIEF)
- BODEM VAN DE GRACHT
- BOVENKANT TALUD
- ONDERKANT TALUD
- SCHEMATISCHE VOORSTELLING MAST
- UITERSTE GELEIDERS
- BOORD MOERAS
- AS BLIJS
- WEGRAND
- FUNDERING MAST
- GEVEL WOONHUIS
- GEVEL ANDER GEBOUW
- TERRAS, VERANDA (TERRACE)
- GASLEIDING
- WATERLEIDING
- TELECOMLEIDING
- VANGRAIL
- HAAG
- GEËLECTRIFICEERDE AFSLUITING
- PLAAT AFSLUITING
- RASTERAFSLUITING
- DRAADAFSLUITING
- ZICHTBARE PERCEELGRENS (CONTOUR)
- WATERLIJN
- MONUMENT
- GRENSPAAL SPOORWEGEN
- TOPOGRAFISCH MEETPUNT (EMMERKLIJSTEND)
- BAKEN
- KM PAAL
- GRENSPAAL PRIVAAT DOMEIN
- GRENSPAAL OPENBAAR DOMEIN
- VERKEERSLICHT
- PUT, POMP, DRINKPLAATS
- VERKEERSBORD

LEGENDE KADASTER GRONDPLAN


- KADASTRAAL PERCEEL
- KADASTRAAL GEBOUW
- OVERGANG KADASTRALE SECTIE
- RAND KANAAL, ROVIER, BEKKEN OF VIJVER
- GEMEENTEGRENS

LEGENDE LENGTEPROFIEL

* OPMERKING: OBJECT OP MINDER DAN 15M VAN DE AS VAN DE LIJN: VOLLE LIJN
OBJECT OP MEER DAN 15M VAN DE AS VAN DE LIJN: 3N STIPPELLIJN

- UITRUSTING TYPE: A, AE, AR OF AER (ZIE VERKLARING "TYPES VAN DE UITRUSTINGEN" HIERONDER)
- UITRUSTING TYPE: S, SD OF SE (ZIE VERKLARING "TYPES VAN DE UITRUSTINGEN" HIERONDER)
- UITRUSTING TYPE: SI (ZIE VERKLARING "TYPES VAN DE UITRUSTINGEN" HIERONDER)
- AARDKABEL
- GELEIDER
- BEBAKENINGSBOL (SYMBOLISCHE VOORSTELLING)
- PROFIEL VAN HET TERREIN
- LAAGSPANNINGSLIJN
- MAST VAN DE LIJN
- VERLICHTINGSPAAL *
- PAAL DIVERS *
- LOOFBOOM *
- CONIFEER *
- HAAG *
- STRUIKEN OF SCHAARHOUT *
- RAILS
- GEBOUW *

TYPES UITRUSTINGEN

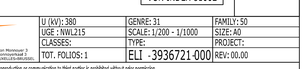


KABELTYPE

GELEIDERS : 2 x 3 x 707 mm² AMS-2Z

AARDKABEL : 1 x 298 mm² ALAC
1 x 281 mm² OPGW

LENGTEPROFIEL:
SCHAAL X = 1/1000
SCHAAL Z = 1/2000

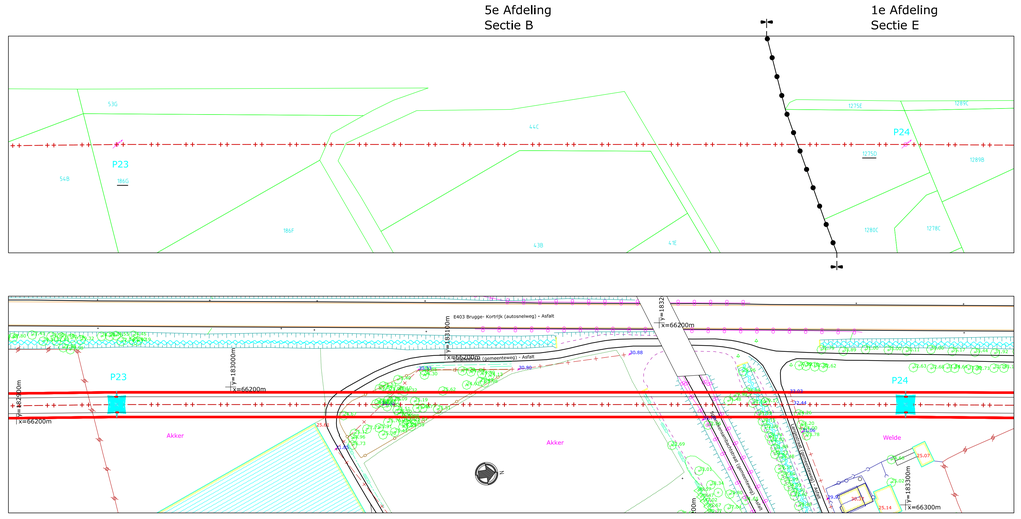

- COORDINATEN : LAMBERT '72
- HOOGTEN : TAW

GEZELLE — IZEGEM

GRONDPLAN: SCHAAL 1/1000

0 10 20 30 40 50 60 70 80 90 100m

REV.	DD-MM-YYYY	DESCRIPTION	STATUS	DRAWN	CHECKED	VALIDATED	APPROVED
00.00	01-09-2025	EERSTE ONTWERP VAN HET PLAN	CFC	VST	VST		

380 kV-LIJN GEZELLE - IZEGEM

GRONDPLAN EN LENGTEPROFIEL

P23 - P24


WV INDEX 55136bis
VON INDEX 81002

U (kV): 380	GENRE: 31	FAMILY: 50
UGE : NWL215	SCALE: 1/200 - 1/1000	SIZE: A0
CLASSES:	TYPE:	PROJECT:
TOT. FOLIOS: 1	ELI - 3936721-000	REV: 00.00

elia
Elia Engineering NV/SA
Quai van Monnoyer 2
Leon Monnoyerkaai 2
B-1000 BRUSSEL/BRUXELLES (België)

This document is the property of Elia Engineering SA. Any reproduction or communication to third parties is prohibited without prior permission.

De kadastrale inlichtingen worden ter informatie gegeven.

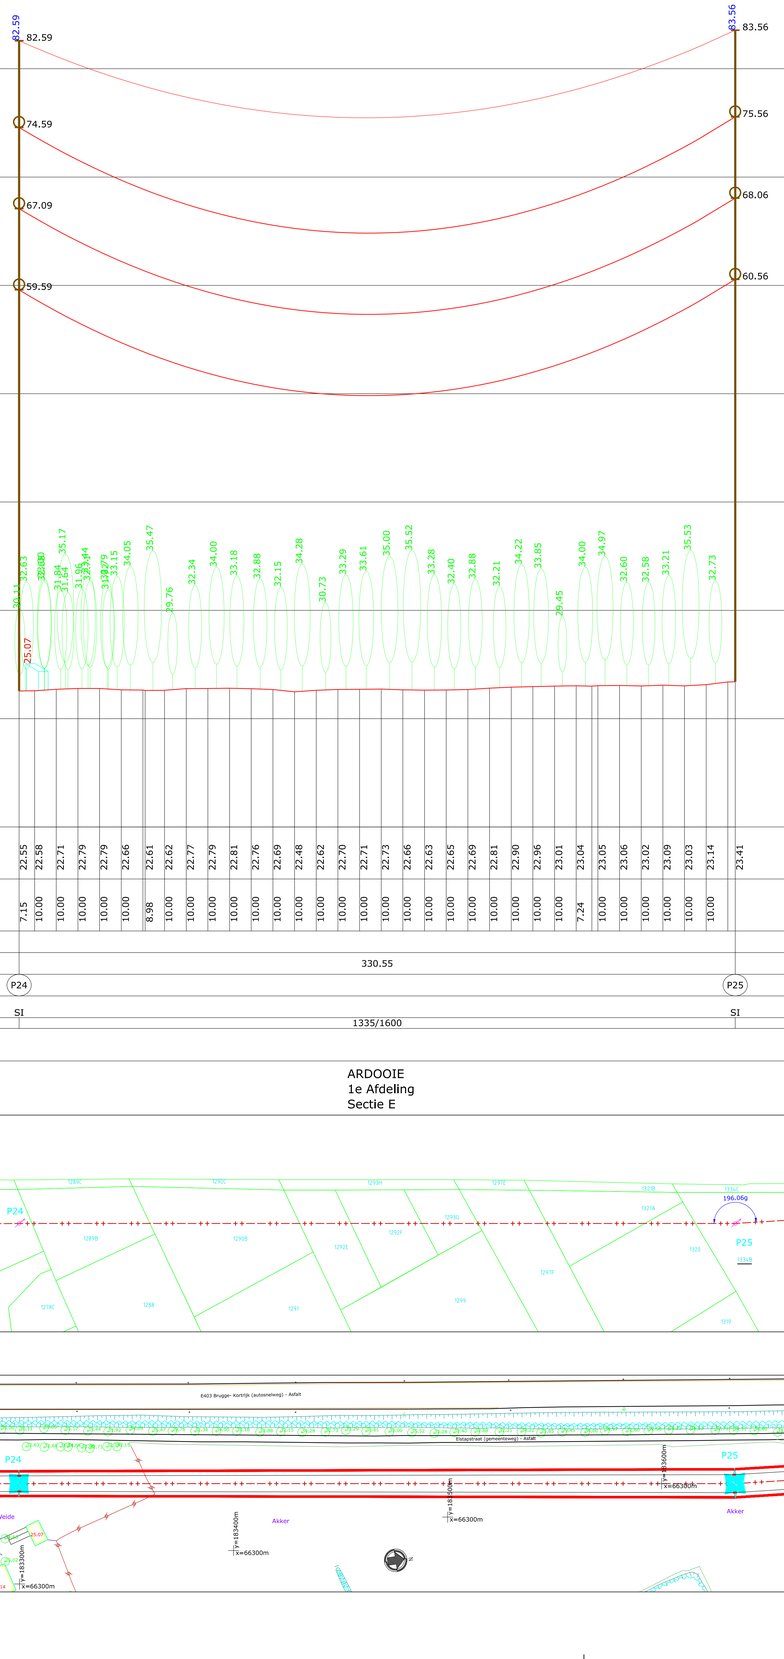

LEGENDE GRONDPLAN

- H.S. MAST
- MAST DIVERS
- RIOOLDEKSEL
- TELEFOONPAAL
- PAAL DIVERS
- KABINE DIVERS
- VERLICHTINGSPAAL
- PAAL BOVENLEIDING (SPOOR)
- LAAGSPANNINGSPAAL
- TEL. LIJN
- H.S. LIJN
- L.S. LIJN
- RAILS
- AS MUUR
- AS BAAN OF PORTIEKEN
- Z=11.50 HOOGTEPUNT (OBSTAKEL)
- RIJ CONIFEREN
- RIJ LOOFBOMEN
- RIJ STRUIKEN OF SCHAARHOUT
- RAND BOS
- RAND GETOPTE BOMEN
- CONIFEER (FIGURATIEF)
- LOOFBOOM (FIGURATIEF)
- STRUIKEN OF SCHAARHOUT (FIGURATIEF)
- BODEM VAN DE GRACHT
- BOVENKANT TALUD
- ONDERKANT TALUD
- SCHEMATISCHE VOORSTELLING MAST
- UITERSTE GELEIDERS
- BOORD MOERAS
- AS BLUS
- WEGRAND
- FUNDERING MAST
- GEVEL WOONHUIS
- GEVEL ANDER GEBOUW
- TERRAS, VERANDA
- GASLEIDING
- WATERLEIDING
- TELECOMLEIDING
- VANGRAIL
- HAAG
- GEÏELECTRIFICEERDE AFSLUITING
- PLAAT AFSLUITING
- RASTERAFSLUITING
- DRAADAFSLUITING
- ZICHTBARE PERCEELGRENS (CONTOUR)
- WATERLIJN
- MONUMENT
- GRENSPAAL SPOORWEGEN
- TOPOGRAFISCH MEETPUNT (EIMETEKLEIDEND
- BAKEN
- KM PAAL
- GRENSPAAL PRIVAAT DOMEIN
- GRENSPAAL OPENBAAR DOMEIN
- VERKEERSLICHT
- PUT, POMP, DRINKPLAATS
- VERKEERSBORD

LEGENDE KADASTER GRONDPLAN

- KADASTRAAL PERCEEL
- KADASTRAAL GEBOUW
- OVERGANG KADASTRALE SECTIE
- RAND KANAAL, ROVIER, BEKKEN OF VIJVER
- GEMEENTEGRENS

LEGENDE LENGTEPROFIEL

* OPMERKING: OBJECT OP MINDER DAN 15M VAN DE AS VAN DE LIJN: VOLLE LIJN
OBJECT OP MEER DAN 15M VAN DE AS VAN DE LIJN: IN STIPPELLIJN

- UITRUSTING TYPE: A, AE, AR OF AER (ZIE VERKLARING "TYPES VAN DE UITRUSTINGEN" HIERONDER)
- UITRUSTING TYPE: S, SD OF SE (ZIE VERKLARING "TYPES VAN DE UITRUSTINGEN" HIERONDER)
- UITRUSTING TYPE: SI (ZIE VERKLARING "TYPES VAN DE UITRUSTINGEN" HIERONDER)
- AARDKABEL
- GELEIDER
- BEBAKENINGSBOL (SYMBOLISCHE VOORSTELLING)
- PROFIEL VAN HET TERREIN
- LAAGSPANNINGSLIJN
- MAST VAN DE LIJN
- VERLICHTINGSPAAL *
- PAAL DIVERS *
- LOOFBOOM *
- CONIFEER *
- HAAG *
- STRUIKEN OF SCHAARHOUT *
- RAILS
- GEBOUW *


TYPES UITRUSTINGEN


KABELTYPE

GELEIDERS : 2 x 3 x 707 mm² AMS-2Z

AARDKABEL : 1 x 298 mm² ALAC
1 x 281 mm² OPGW

ARDOOIE
1e Afdeling
Sectie E

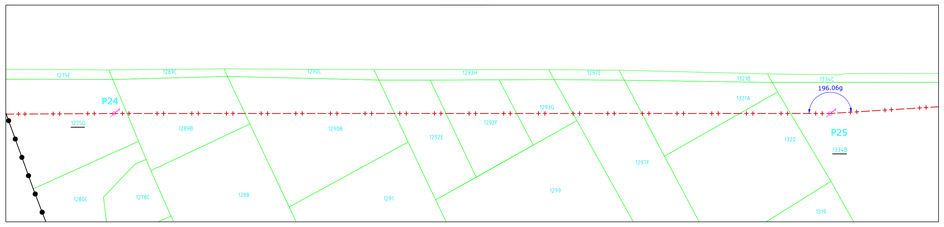

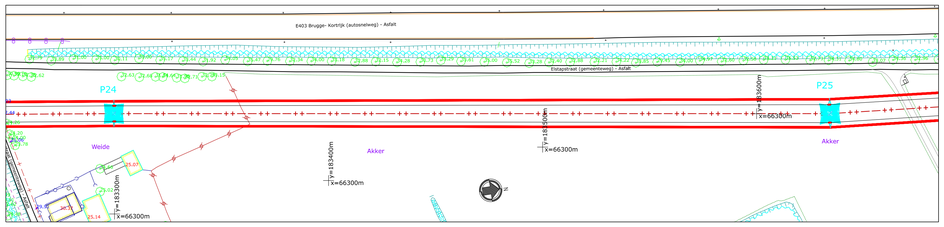

GRONDPLAN: SCHAAL 1/1000

0 10 20 30 40 50 60 70 80 90 100m

- COORDINATEN : LAMBERT '72
- HOOGTEN : TAW

GEZELLE — IZEGEM

REV.	DD-MM-YYYY	DESCRIPTION	STATUS	DRAWN	CHECKED	VALIDATED	APPROVED
00.00	01-09-2025	EERSTE ONTWERP VAN HET PLAN	CFC	VST	VST		

380 kV-LIJN GEZELLE - IZEGEM

GRONDPLAN EN LENGTEPROFIEL

P24 - P25


WV INDEX 55136bis
VON INDEX 81002

elia
Elia Engineering NV/SA
Quai van Monnoyer 2
Leon Monnoyerkaai 2
B-5000 ANDENNE/LEUVEN (BELGIE)

U (kV): 380	GENRE: 31	FAMILY: 50
UGE : NWL215	SCALE: 1/200 - 1/1000	SIZE: A0
CLASSES:	TYPE:	PROJECT:
TOT. FOLIOS: 1	ELI - 3936722-000	REV: 00.00

This document is the property of Elia Engineering SA. Any reproduction or communication to third parties is prohibited without prior permission.

De kadastrale inlichtingen worden ter informatie gegeven.

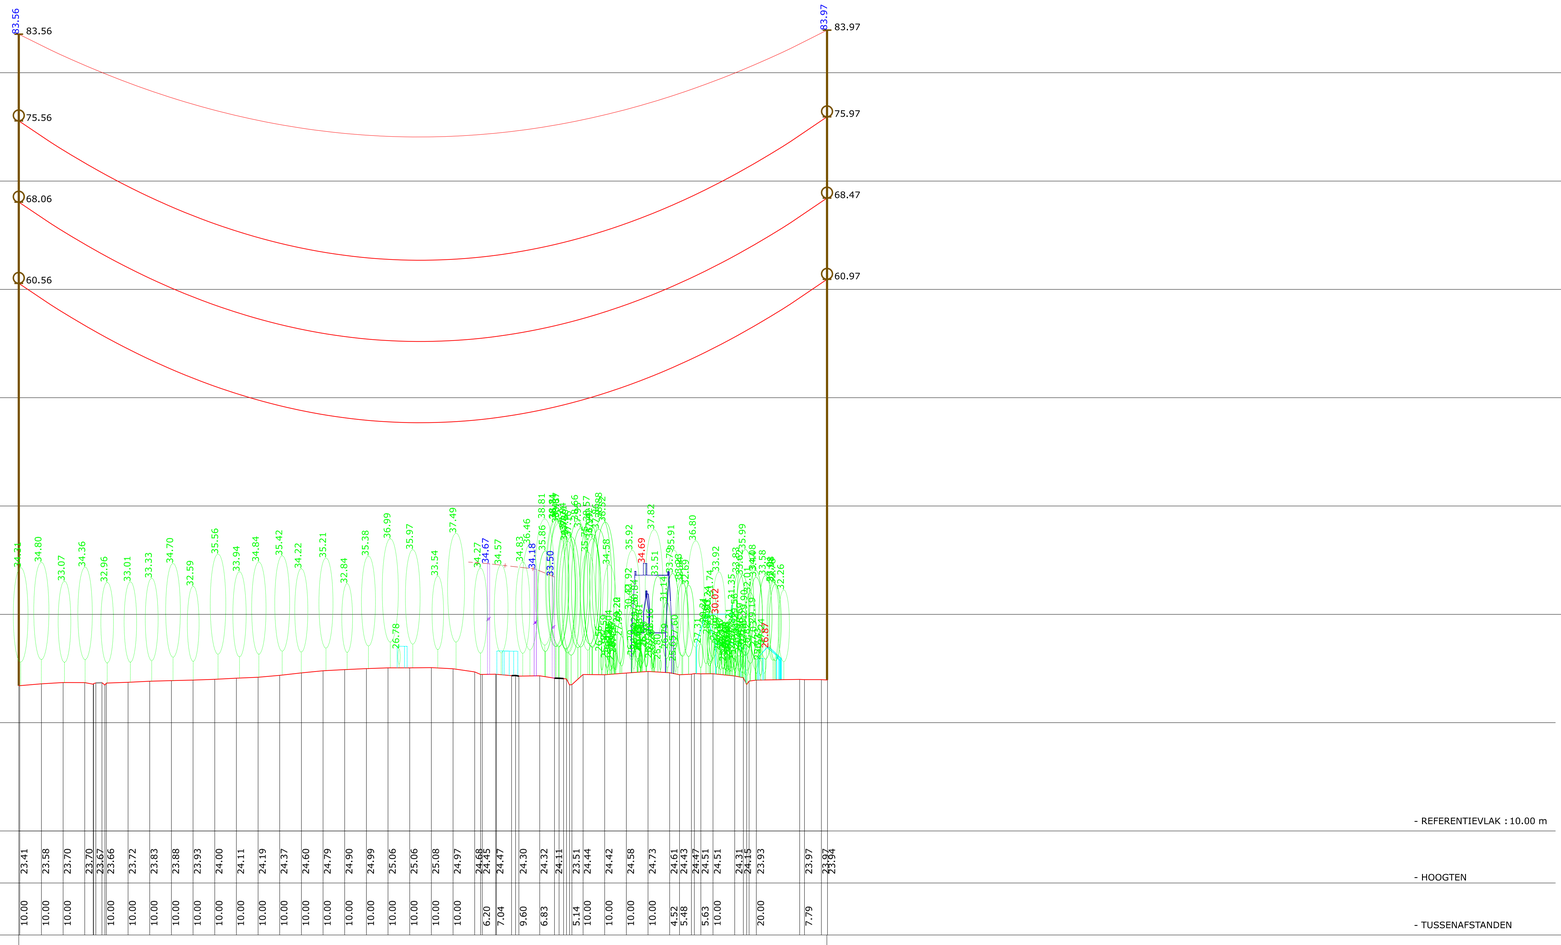

LEGENDE GRONDPLAN

- H.S. MAST
- MAST DIVERS
- RIOOLDEKSEL
- TELEFOONPAAL
- PAAL DIVERS
- KABINE DIVERS
- VERLICHTINGSPAAL
- PAAL BOVENLEIDING (SPOOR)
- LAAGSPANNINGSPAAL
- TEL. LIJN
- H.S. LIJN
- L.S. LIJN
- RAILS
- AS MUUR
- AS BAAN OF PORTIEKEN
- HOOGTEPUNT (OBSTAKEL)
- RIJ CONIFEREN
- RIJ LOOFBOMEN
- RIJ STRUIKEN OF SCHAARHOUT
- RAND BOS
- RAND GETOPTE BOMEN
- CONIFEER (FIGURATIEF)
- LOOFBOOM (FIGURATIEF)
- STRUIKEN OF SCHAARHOUT (FIGURATIEF)
- BODEM VAN DE GRACHT
- BOVENKANT TALUD
- ONDERKANT TALUD
- SCHEMATISCHE VOORSTELLING MAST
- UITERSTE GELEIDERS
- BOORD MOERAS
- AS BLUS
- WEGRAND
- FUNDERING MAST
- GEVEL WOONHUIS
- GEVEL ANDER GEBOUW
- TERRAS, VERANDA
- GASLEIDING
- WATERLEIDING
- TELECOMLEIDING
- VANGRAIL
- HAAG
- GEÏELECTRIFICEERDE AFSLUITING
- PLAAT AFSLUITING
- RASTERAFSLUITING
- DRAADAFSLUITING
- ZICHTBARE PERCEELGRENS (CONTOUR)
- WATERLIJN
- MONUMENT
- GRENSPAAL SPOORWEGEN
- TOPOGRAFISCH WEERTPUNT (GEMETEN/UITGEZET)
- BAKEN
- KM PAAL
- GRENSPAAL PRIVAAT DOMEIN
- GRENSPAAL OPENBAAR DOMEIN
- VERKEERSLICHT
- PUT, POMP, DRINKPLAATS
- VERKEERSBORD

LEGENDE KADASTER GRONDPLAN


- KADASTRAAL PERCEEL
- KADASTRAAL GEBOUW
- OVERGANG KADASTRALE SECTIE
- RAND KANAAL, ROVIER, BEKKEN OF VIJVER
- GEMEENTEGRENS

LEGENDE LENGTEPROFIEL

* OPMERKING: OBJECT OP MINDER DAN 15M VAN DE AS VAN DE LIJN: VOLLE LIJN
OBJECT OP MEER DAN 15M VAN DE AS VAN DE LIJN: 1N STIPPELLIJN

- UITRUSTING TYPE: A, AE, AR OF AER (ZIE VERKLARING "TYPES VAN DE UITRUSTINGEN" HIERONDER)
- UITRUSTING TYPE: S, SZ OF SE (ZIE VERKLARING "TYPES VAN DE UITRUSTINGEN" HIERONDER)
- UITRUSTING TYPE: SI (ZIE VERKLARING "TYPES VAN DE UITRUSTINGEN" HIERONDER)
- AARDKABEL
- GELEIDER
- BEREKENINGSBOL (SYMBOLISCHE VOORSTELLING)
- PROFIEL VAN HET TERREIN
- LAAGSPANNINGSLIJN
- MAST VAN DE LIJN
- VERLICHTINGSPAAL *
- PAAL DIVERS *
- LOOFBOOM *
- CONIFEER *
- HAAG *
- STRUIKEN OF SCHAARHOUT *
- RAILS
- GEBOUW *

TYPES UITRUSTINGEN

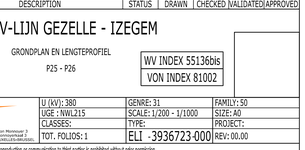


KABELTYPE

GELEIDERS : 2 x 3 x 707 mm² AMS-2Z

AARDKABEL : 1 x 298 mm² ALAC
1 x 281 mm² OPGW

LENGTEPROFIEL:
SCHAAL X = 1/1000
SCHAAL Z = 1/200

ARDOOIE
1e Afdeling
Sectie E

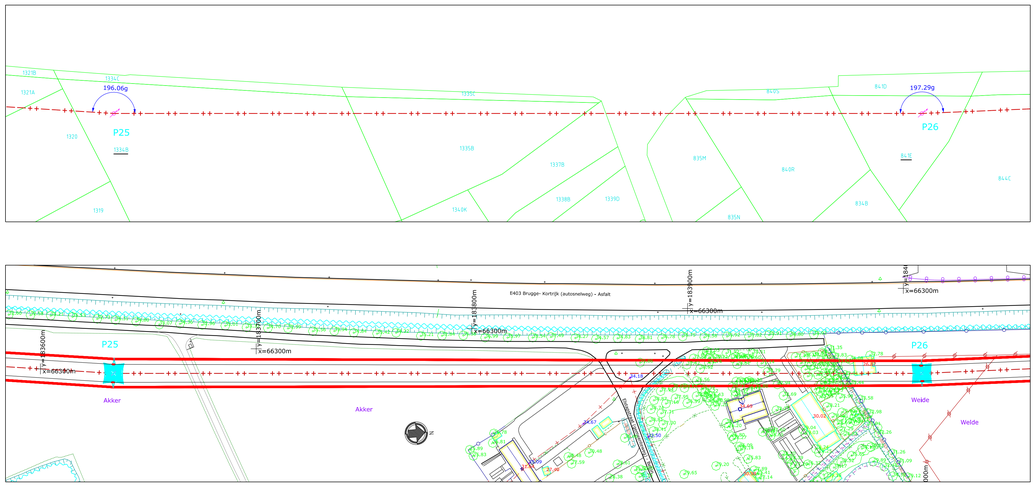

GRONDPLAN: SCHAAL 1/1000

0 10 20 30 40 50 60 70 80 90 100m

- COORDINATEN : LAMBERT '72
- HOOGTEN : TAW

GEZELLE — IZEGEM

REV.	DD-MM-YYYY	DESCRIPTION	STATUS	DRAWN	CHECKED	VALIDATED	APPROVED
00.00	01-09-2025	EERSTE ONTWERP VAN HET PLAN	CFC	VST	VST		

380 kV-LIJN GEZELLE - IZEGEM

GRONDPLAN EN LENGTEPROFIEL
P25 - P26


WV INDEX 55136bis
VON INDEX 81002

elia
Elia Engineering NV/SA
Boulevard de l'Impératrice 20
1000 BRUSSEL/BRUXELLES

U (kV): 380	GENRE: 31	FAMILY: 50
UGE : NWL215	SCALE: 1/200 - 1/1000	SIZE: A0
CLASSES:	TYPE:	PROJECT:
TOT. FOLIOS: 1	ELI - 3936723-000	REV: 00.00

This document is the property of Elia Engineering SA. Any reproduction or communication to third parties is prohibited without prior permission.

De kadastrale inlichtingen worden ter informatie gegeven.

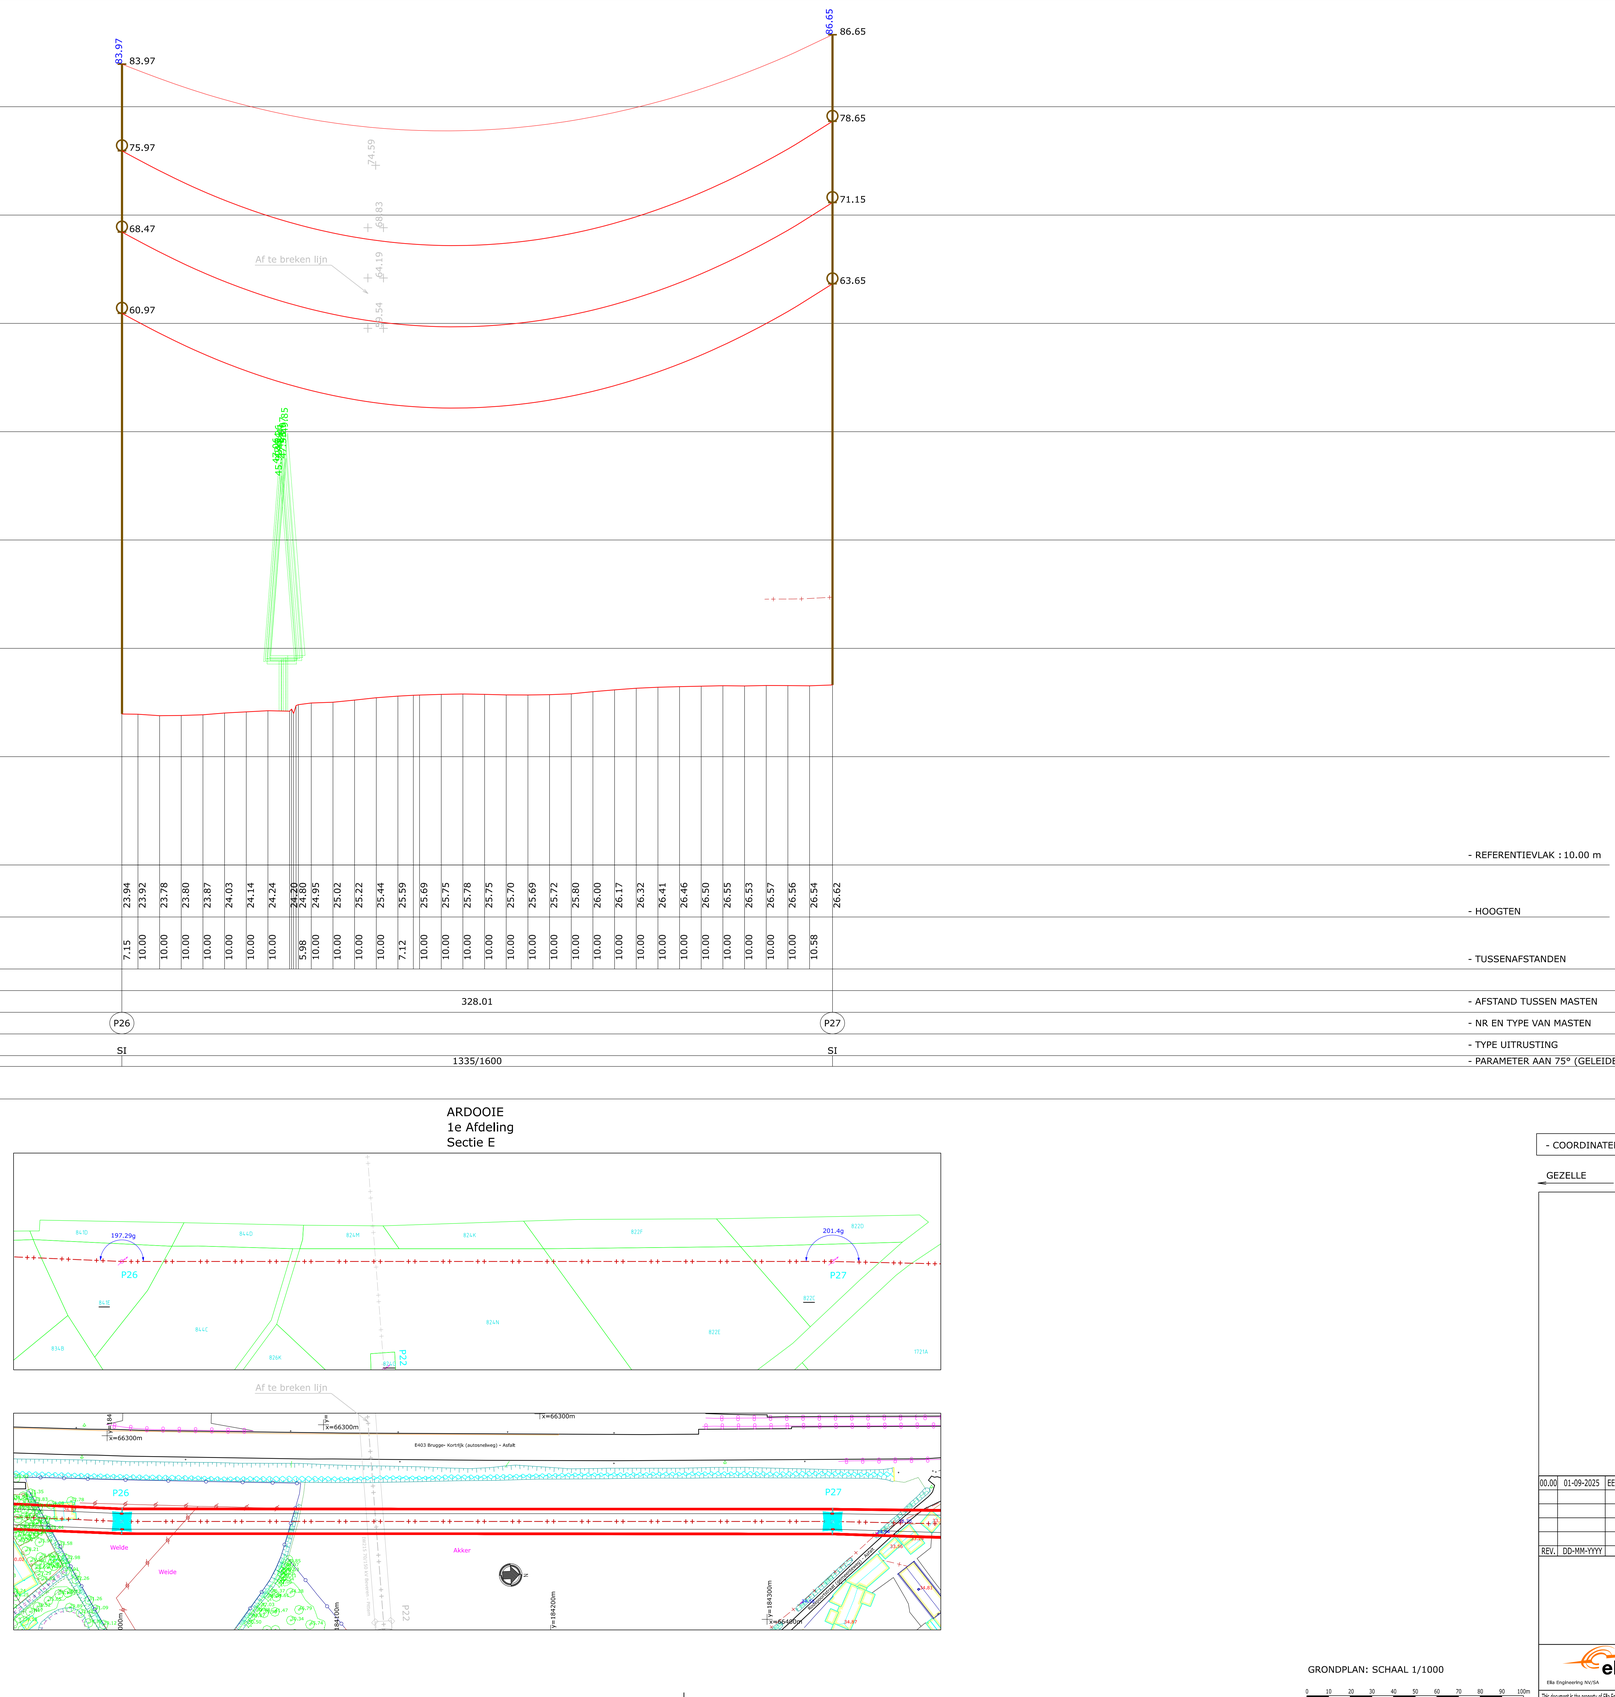

LEGENDE GRONDPLAN

- H.S. MAST
- MAST DIVERS
- RIOOLDEKSEL
- TELEFOONPAAL
- PAAL DIVERS
- KABINE DIVERS
- VERLICHTINGSPAAL
- PAAL BOVENLEIDING (SPOOR)
- LAAGSPANNINGSPAAL
- TEL. LIJN
- H.S. LIJN
- L.S. LIJN
- RAILS
- AS MUUR
- AS BAAN OF PORTIEKEN (Z=11.50)
- HOOGTEPUNT (OBSTAKEL)
- RIJ CONIFEREN
- RIJ LOOFBOMEN
- RIJ STRUIKEN OF SCHAARHOUT
- RAND BOS
- RAND GETOPTE BOMEN
- CONIFEER (FIGURATIEF)
- LOOFBOOM (FIGURATIEF)
- STRUIKEN OF SCHAARHOUT (FIGURATIEF)
- BODEM VAN DE GRACHT
- BOVENKANT TALUD
- ONDERKANT TALUD
- SCHEMATISCHE VOORSTELLING MAST
- UITERSTE GELEIDERS
- BOORD MOERAS
- AS BLUS
- WEGRAND
- FUNDERING MAST
- GEVEL WOONHUIS
- GEVEL ANDER GEBOUW
- TERRAS, VERANDA (TERRACE)
- GASLEIDING
- WATERLEIDING
- TELECOMLEIDING
- VANGRAIL
- HAAG
- GEËLECTRIFICEERDE AFSLUITING
- PLAAT AFSLUITING
- RASTERAFSLUITING
- DRAADAFSLUITING
- ZICHTBARE PERCEELGRENS (CADTOUR)
- WATERLIJN
- MONUMENT
- GRENSPAAL SPOORWEGEN
- TOPOGRAFISCH MEETPUNT (GEMETEN/AFGEZET)
- BAKEN
- KM PAAL
- GRENSPAAL PRIVAAT DOMEIN
- GRENSPAAL OPENBAAR DOMEIN
- VERKEERSLICHT
- PUT, POMP, DRINKPLAATS
- VERKEERSBORD

LEGENDE KADASTER GRONDPLAN


- KADASTRAAL PERCEEL
- KADASTRAAL GEBOUW
- OVERGANG KADASTRALE SECTIE
- RAND KANAAL, RIVIER, BEKKEN OF VIJVER
- GEMEENTEGRENS

LEGENDE LENGTEPROFIEL

* OPMERKING: OBJECT OP MINDER DAN 15M VAN DE AS VAN DE LIJN: VOLLE LIJN
OBJECT OP MEER DAN 15M VAN DE AS VAN DE LIJN: 1% STIPPELLIJN

- UITRUSTING TYPE: A, AE, AR OF AER (ZIE VERKLARING "TYPES VAN DE UITRUSTINGEN" HIERONDER)
- UITRUSTING TYPE: S, SD OF SE (ZIE VERKLARING "TYPES VAN DE UITRUSTINGEN" HIERONDER)
- UITRUSTING TYPE: SI (ZIE VERKLARING "TYPES VAN DE UITRUSTINGEN" HIERONDER)
- AARDKABEL
- GELEIDER
- BEREKENINGSBOL (SYMBOLISCHE VOORSTELLING)
- PROFIEL VAN HET TERREIN
- LAAGSPANNINGSLIJN
- MAST VAN DE LIJN
- VERLICHTINGSPAAL *
- PAAL DIVERS *
- LOOFBOOM *
- CONIFEER *
- HAAG *
- STRUIKEN OF SCHAARHOUT *
- RAILS
- GEBOUW *

TYPES UITRUSTINGEN

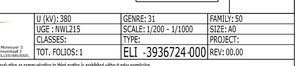

KABELTYPE

GELEIDERS : 2 x 3 x 707 mm² AMS-2Z

AARDKABEL : 1 x 298 mm² ALAC
1 x 281 mm² OPGW

ARDOOIE
1e Afdeling
Sectie E

GRONDPLAN: SCHAAL 1/1000

0 10 20 30 40 50 60 70 80 90 100m

- COORDINATEN : LAMBERT '72
- HOOGTEN : TAW

GEZELLE — IZEGEM

REV.	DD-MM-YYYY	DESCRIPTION	STATUS	DRAWN	CHECKED	VALIDATED	APPROVED
00.00	01-09-2025	EERSTE ONTWERP VAN HET PLAN	CFC	VST	VST		

380 kV-LIJN GEZELLE - IZEGEM

GRONDPLAN EN LENGTEPROFIEL

P26 - P27


WV INDEX 55136bis
VON INDEX 81002

elia
Elia Engineering NV/SA
Quai Léon Monnoyer 2
Leon Monnoyerkaai 2
B-1000 BRUXELLES/BRUSSEL

U (kV): 380	GENRE: 31	FAMILY: 50
UGE : NWL215	SCALE: 1/200 - 1/1000	SIZE: A0
CLASSES:	TYPE:	PROJECT:
TOT. FOLIOS: 1	ELI - 3936724-000	REV: 00.00

This document is the property of Elia Engineering SA. Any reproduction or communication to third parties is prohibited without prior permission.

De kadastrale inlichtingen worden ter informatie gegeven.

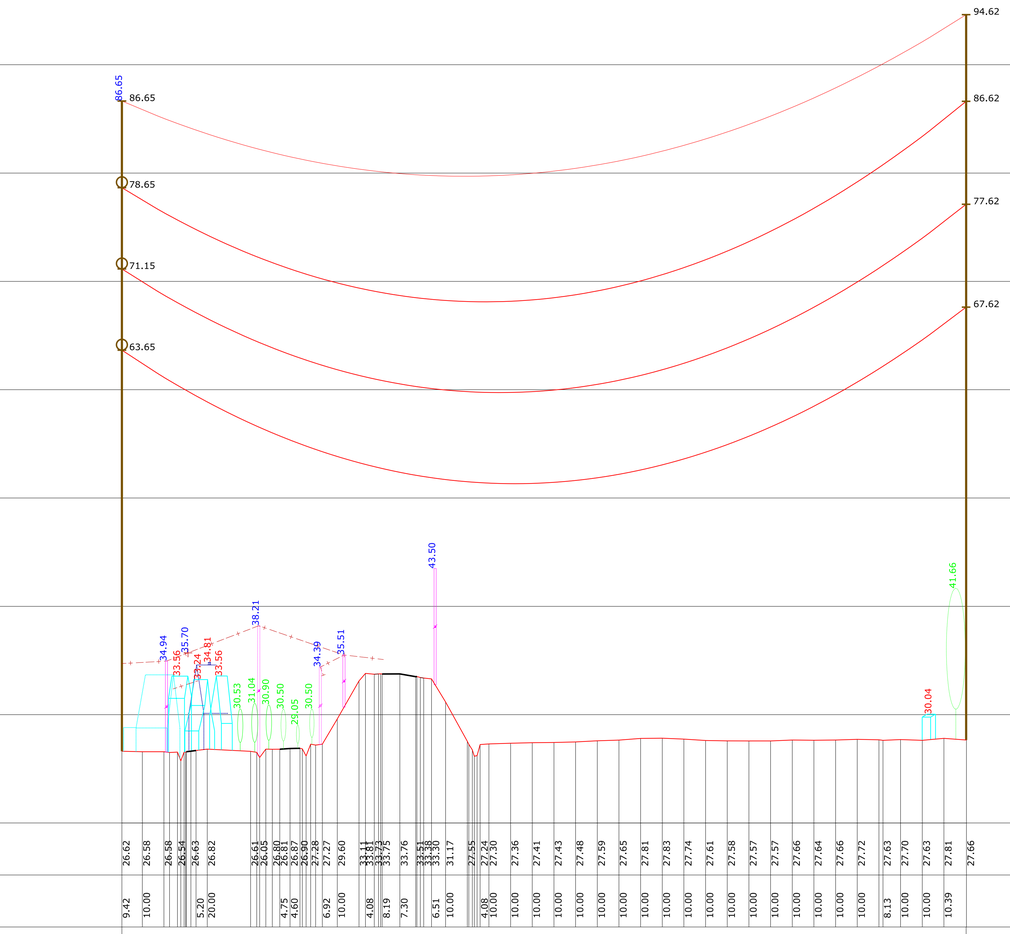

- REFERENTIEVLAK : 20.00 m
- HOOGTEN
- TUSSENAFSTANDEN
- AFSTAND TUSSEN MASTEN
- NR EN TYPE VAN MASTEN
- TYPE UITRUSTING
- PARAMETER AAN 75° (GELEIDER) / 15° (AARDKABEL)

LEGENDE GRONDPLAN

H.S. MAST	BOORD MOERAS
MAST DIVERS	AS BLUS
RIOOLDEKSEL	WEGRAND
TELEFOONPAAL	FUNDERING MAST
PAAL DIVERS	GEVEL WOONHUIS
KABINE DIVERS	GEVEL ANDER GEBOUW
VERLICHTINGSPAAL	TERRAS, VERANDA
PAAL BOVENLEIDING (SPOOR)	GASLEIDING
LAAGSPANNINGSPAAL	WATERLEIDING
TEL. LIJN	TELECOMLEIDING
H.S. LIJN	VANGRAIL
L.S. LIJN	HAAG
RAILS	GEÏLECTRIFICEERDE AFSLUITING
AS MUUR	PLAAT AFSLUITING
AS BAAN OF PORTIEKEN	RASTERAFSLUITING
Z=11.50 HOOGTEPUNT (OBSTAKEL)	DRAADAFSLUITING
RIJ CONIFEREN	ZICHTBARE PERCEELGRENS (CONTOUR)
RIJ LOOFBOMEN	WATERLIJN
RIJ STRUIKEN OF SCHAARHOUT	MONUMENT
RAND BOS	GRENSPAAL SPOORWEGEN
RAND GETOPTE BOMEN	TOPOGRAFISCH WEETPUNT (EMATERIALISEERD)
CONIFEER (FIGURATIEF)	BAKEN
LOOFBOOM (FIGURATIEF)	KM PAAL
STRUIKEN OF SCHAARHOUT (FIGURATIEF)	GRENSPAAL PRIVAAT DOMEIN
BODEM VAN DE GRACHT	GRENSPAAL OPENBAAR DOMEIN
BOVENKANT TALUD	VERKEERSLICHT
ONDERKANT TALUD	PUT, POMP, DRINKPLAATS
SCHEMATISCHE VOORSTELLING MAST	VERKEERSBORD
UITERSTE GELEIDERS	

LEGENDE KADASTER GRONDPLAN

KADASTRAAL PERCEEL	RAND KANAAL, RIVIER, BEKKEN OF VIJVER
KADASTRAAL GEBOUW	GEMEENTEGRENS
OVERGANG KADASTRALE SECTIE	

LEGENDE LENGTEPROFIEL

* OPMERKING: OBJECT OP MINDER DAN 15M VAN DE AS VAN DE LIJN: VOLLE LIJN
OBJECT OP MEER DAN 15M VAN DE AS VAN DE LIJN: IN STIPPELLIJN


UITRUSTING TYPE: A, AE, AR OF AER (ZIE VERKLARING "TYPES VAN DE UITRUSTINGEN" HIERONDER)	VERLICHTINGSPAAL *
UITRUSTING TYPE: S, SD OF SE (ZIE VERKLARING "TYPES VAN DE UITRUSTINGEN" HIERONDER)	PAAL DIVERS *
UITRUSTING TYPE: SI (ZIE VERKLARING "TYPES VAN DE UITRUSTINGEN" HIERONDER)	LOOFBOOM *
AARDKABEL	CONIFEER *
GELEIDER	HAAG *
BEREKENINGSBOL (SYMBOLISCHE VOORSTELLING)	STRUIKEN OF SCHAARHOUT *
PROFIEL VAN HET TERREIN	RAILS
LAAGSPANNINGSLIJN	GEBOUW *
MAST VAN DE LIJN	

TYPES UITRUSTINGEN

KABELTYPE


GELEIDERS : 2 x 3 x 707 mm² AMS-2Z

AARDKABEL : 1 x 298 mm² ALAC
1 x 281 mm² OPGW

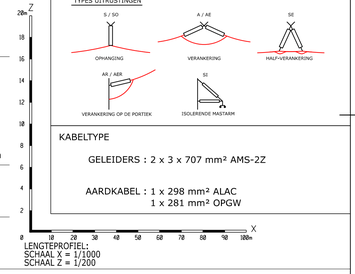

LENGTEPROFIEL:
SCHAAL X = 1/1000
SCHAAL Z = 1/200

ARDOOIE
1e Afdeling
Sectie E

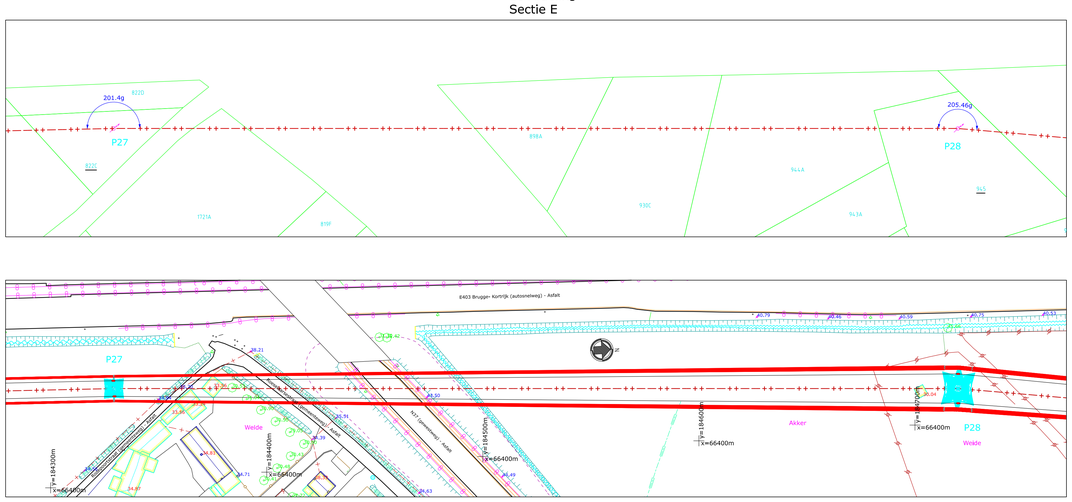

GRONDPLAN: SCHAAL 1/1000

0 10 20 30 40 50 60 70 80 90 100m

- COORDINATEN : LAMBERT '72
- HOOGTEN : TAW

GEZELLE — IZEGEM

REV.	DD-MM-YYYY	DESCRIPTION	STATUS	DRAWN	CHECKED	VALIDATED	APPROVED
00.00	01-09-2025	EERSTE ONTWERP VAN HET PLAN	CFC	VST	VST		

380 kV-LIJN GEZELLE - IZEGEM

GRONDPLAN EN LENGTEPROFIEL

P27 - P28


WV INDEX 55136bis
VON INDEX 81002

U (kV): 380	GENRE: 31	FAMILY: 50
UGE : NWL215	SCALE: 1/200 - 1/1000	SIZE: A0
CLASSES:	TYPE:	PROJECT:
TOT. FOLIOS: 1	ELI -3936725-000	REV: 00.00


Elia Engineering NV/SA
Quai van Monsieur 2
1000 Brussel/Bruxelles
Ondernemingsnr/Entr.nr. 0476.388.378

This document is the property of Elia Engineering SA. Any reproduction or communication to third parties is prohibited without prior permission.

De kadastrale inlichtingen worden ter informatie gegeven.

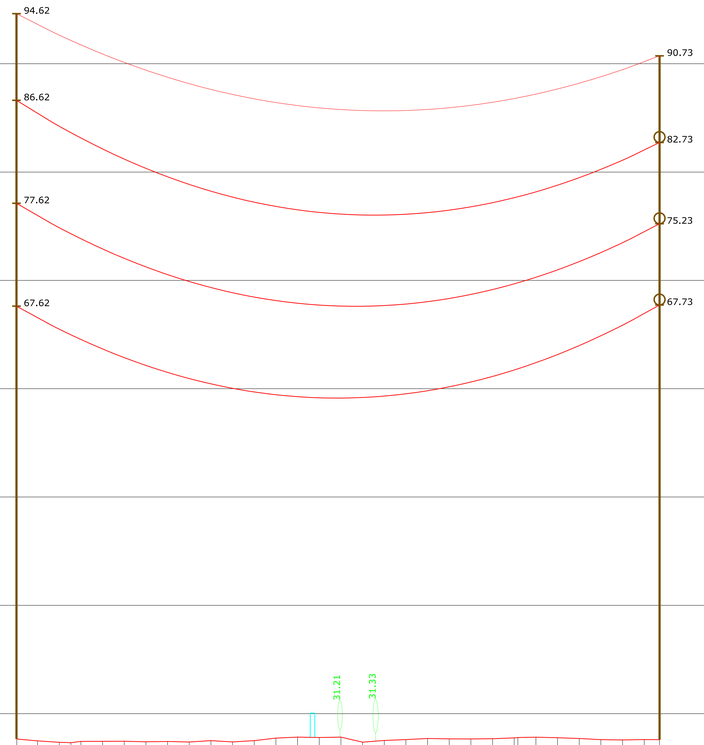
94.62
90.73
86.62
82.73
77.62
75.23
67.62
67.73
31.21
31.33

| | | |

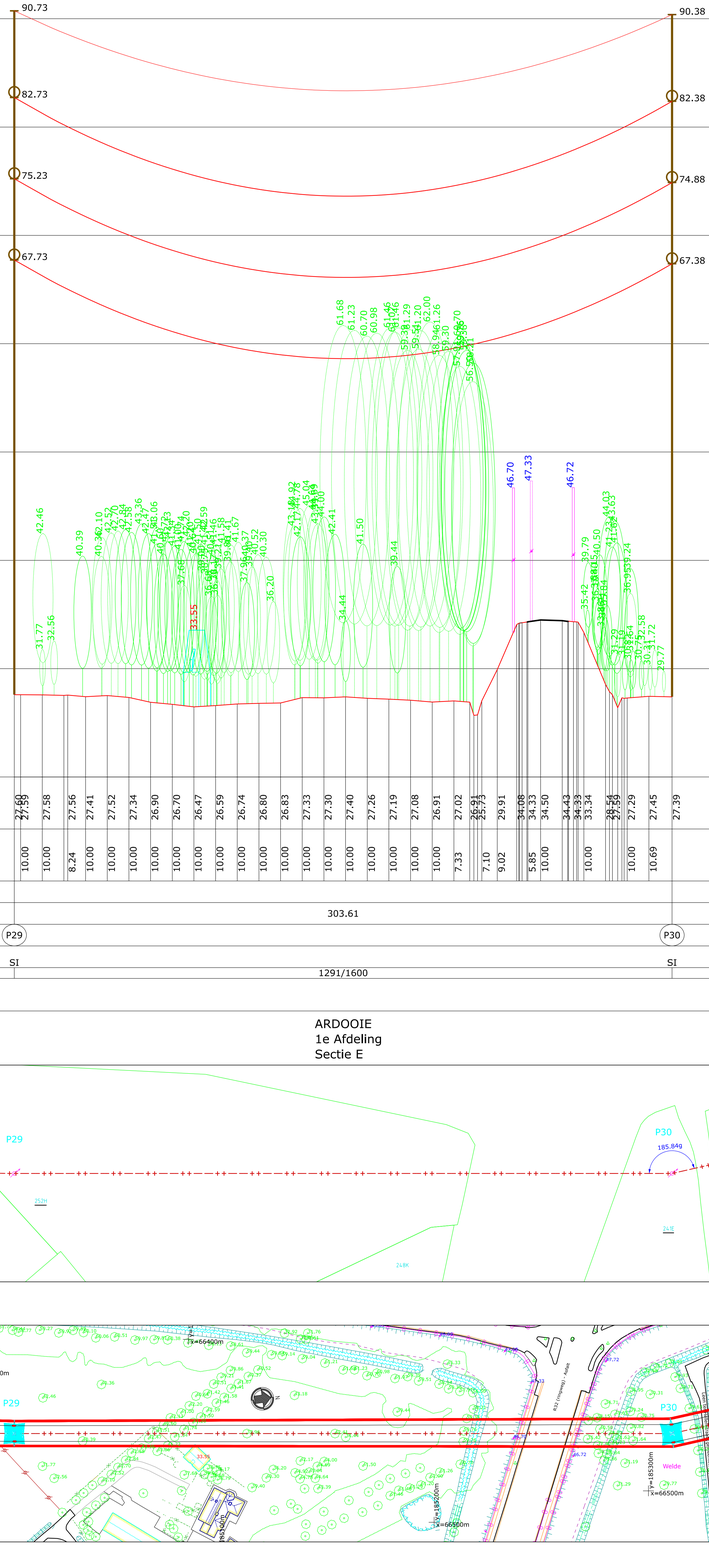

LEGENDE GRONDPLAN

- H.S. MAST
- MAST DIVERS
- RIOOLDEKSEL
- TELEFOONPAAL
- PAAL DIVERS
- KABINE DIVERS
- VERLICHTINGSPAAL
- PAAL BOVENLEIDING (SPOOR)
- LAAGSPANNINGSPAAL
- TEL. LIJN
- H.S. LIJN
- L.S. LIJN
- RAILS
- AS MUUR
- AS BAAN OF PORTIEKEN
- Z=11.50 HOOGTEPUNT (OBSTAKEL)
- RZ CONIFEREN
- RZ LOOFBOMEN
- RZ STRUIKEN OF SCHAARHOUT
- RAND BOS
- RAND GETOPTE BOMEN
- CONIFEER (FIGURATIEF)
- LOOFBOOM (FIGURATIEF)
- STRUIKEN OF SCHAARHOUT (FIGURATIEF)
- BODEM VAN DE GRACHT
- BOVENKANT TALUD
- ONDERKANT TALUD
- SCHEMATISCHE VOORSTELLING MAST
- UITERSTE GELEIDERS
- BOORD MOERAS
- AS BLIJS
- WEGRAND
- FUNDERING MAST
- GEVEL WOONHUIS
- GEVEL ANDER GEBOUW
- TERRAS, VERANDA
- GASLEIDING
- WATERLEIDING
- TELECOMLEIDING
- VANGRAIL
- HAAG
- GEËLECTRIFICEERDE AFSLUITING
- PLAAT AFSLUITING
- RASTERAFSLUITING
- DRAADAFSLUITING
- ZICHTBARE PERCEELGRENS (CONTOUR)
- WATERLIJN
- MONUMENT
- GRENSPAAL SPOORWEGEN
- TOPOGRAFISCH WEERTPUNT (EMMERKELIJDEND)
- BAKEN
- KM PAAL
- GRENSPAAL PRIVAAT DOMEIN
- GRENSPAAL OPENBAAR DOMEIN
- VERKEERSLICHT
- PUT, POMP, DRINKPLAATS
- VERKEERSBORD

LEGENDE KADASTER GRONDPLAN

- KADASTRAAL PERCEEL
- KADASTRAAL GEBOUW
- OVERGANG KADASTRALE SECTIE
- RAND KANAAL, ROVIER, BEKKEN OF VIJVER
- GEMEENTEGRENS

LEGENDE LENGTEPROFIEL

* OPMERKING: OBJECT OP MINDER DAN 15M VAN DE AS VAN DE LIJN: VOLLE LIJN
OBJECT OP MEER DAN 15M VAN DE AS VAN DE LIJN: IN STIPPELLIJN


- UITRUSTING TYPE: A, AE, AR OF AER (ZIE VERKLARING "TYPES VAN DE UITRUSTINGEN" HIERONDER)
- UITRUSTING TYPE: S, SD OF SE (ZIE VERKLARING "TYPES VAN DE UITRUSTINGEN" HIERONDER)
- UITRUSTING TYPE: SI (ZIE VERKLARING "TYPES VAN DE UITRUSTINGEN" HIERONDER)
- AARDKABEL
- GELEIDER
- BEREKENINGSBOL (SYMBOLISCHE VOORSTELLING)
- PROFIEL VAN HET TERREIN
- LAAGSPANNINGSLIJN
- MAST VAN DE LIJN
- VERLICHTINGSPAAL *
- PAAL DIVERS *
- LOOFBOOM *
- CONIFEER *
- HAAG *
- STRUIKEN OF SCHAARHOUT *
- RAILS
- GEBOUW *

TYPES UITRUSTINGEN

KABELTYPE

GELEIDERS : 2 x 3 x 707 mm² AMS-2Z


AARDKABEL : 1 x 298 mm² ALAC
1 x 281 mm² OPGW

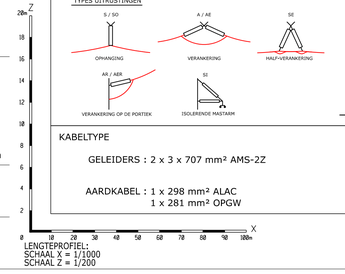



LENGTEPROFIEL:
SCHAAL X = 1/1000
SCHAAL Z = 1/200

- REFERENTIEVLAK : 20.00 m
- HOOGTEN
- TUSSENAFSTANDEN
- AFSTAND TUSSEN MASTEN
- NR EN TYPE VAN MASTEN
- TYPE UITRUSTING
- PARAMETER AAN 75° (GELEIDER) / 15° (AARDKABEL)


ARDOOIE
1e Afdeling
Sectie E

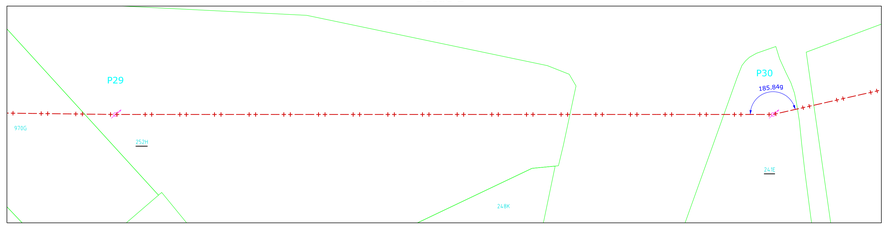

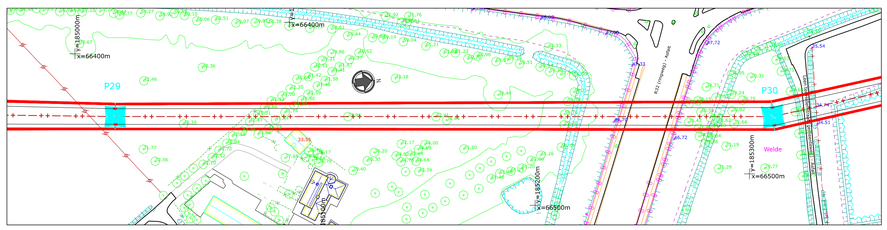

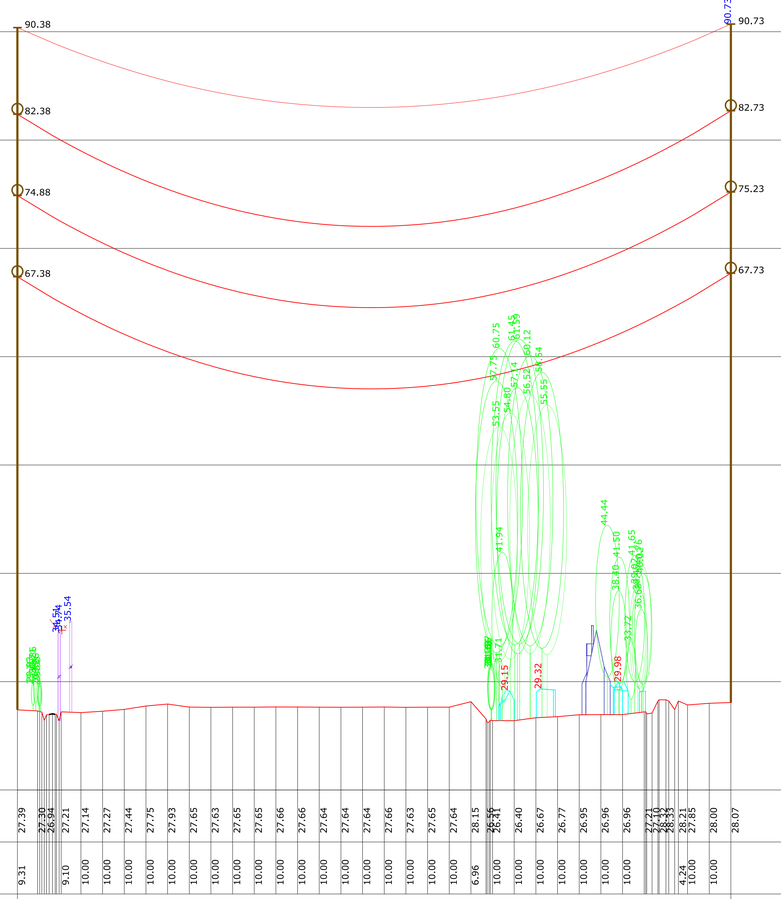

- REFERENTIEVLAK : 20.00 m
- HOOGTEN
- TUSSENAFSTANDEN
- AFSTAND TUSSEN MASTEN
- NR EN TYPE VAN MASTEN
- TYPE UITRUSTING
- PARAMETER AAN 75° (GELEIDER) / 15° (AARDKABEL)

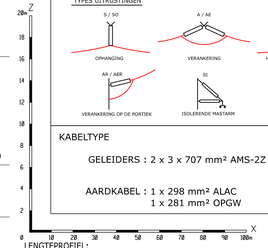

LEGENDE GRONDPLAN

- H.S. MAST
- MAST DIVERS
- RIOOLDEKSEL
- TELEFOONPAAL
- PAAL DIVERS
- KABINE DIVERS
- VERLICHTINGSPAAL
- PAAL BOVENLEIDING (SPOOR)
- LAAGSPANNINGSPAAL
- TEL. LIJN
- H.S. LIJN
- L.S. LIJN
- RAILS
- AS MUUR
- AS BAAN OF PORTIEKEN
- HOOGTEPUNT (OBSTAKEL)
- RZ CONIFEREN
- RZ LOOFBOMEN
- RZ STRUIKEN OF SCHAARHOUT
- RAND BOS
- RAND GETOPTE BOMEN
- CONIFEER (FIGURATIEF)
- LOOFBOOM (FIGURATIEF)
- STRUIKEN OF SCHAARHOUT (FIGURATIEF)
- BODEM VAN DE GRACHT
- BOVENKANT TALUD
- ONDERKANT TALUD
- SCHEMATISCHE VOORSTELLING MAST
- UITERSTE GELEIDERS
- BOORD MOERAS
- AS BLIJS
- WEGRAND
- FUNDERING MAST
- GEVEL WOONHUIS
- GEVEL ANDER GEBOUW
- TERRAS, VERANDA (TERRACE)
- GASLEIDING
- WATERLEIDING
- TELECOMLEIDING
- VANGRAIL
- HAAG
- GEËLECTRIFICEERDE AFSLUITING
- PLAAT AFSLUITING
- RASTERAFSLUITING
- DRAADAFSLUITING
- ZICHTBARE PERCEELGRENS (CONTOUR)
- WATERLIJN
- MONUMENT
- GRENSPAAL SPOORWEGEN
- TOPOGRAFISCH MEETPUNT (PERMETRALITEEND)
- BAKEN
- KM PAAL
- GRENSPAAL PRIVAAT DOMEIN
- GRENSPAAL OPENBAAR DOMEIN
- VERKEERSLICHT
- PUT, POMP, DRIJNPLAATS
- VERKEERSBORD

LEGENDE KADASTER GRONDPLAN


- KADASTRAAL PERCEEL
- KADASTRAAL GEBOUW
- OVERGANG KADASTRALE SECTIE
- RAND KANAAL, ROVIER, BEKKEN OF VIJVER
- GEMEENTEGRENS

LEGENDE LENGTEPROFIEL

* OPMERKING: OBJECT OP MINDER DAN 15M VAN DE AS VAN DE LIJN: VOLLE LIJN
OBJECT OP MEER DAN 15M VAN DE AS VAN DE LIJN: 1N STIPPELLIJN

- UITRUSTING TYPE: A, AE, AR OF AER (ZIE VERKLARING "TYPES VAN DE UITRUSTINGEN" HIERONDER)
- UITRUSTING TYPE: S, SD OF SE (ZIE VERKLARING "TYPES VAN DE UITRUSTINGEN" HIERONDER)
- UITRUSTING TYPE: SI (ZIE VERKLARING "TYPES VAN DE UITRUSTINGEN" HIERONDER)
- AARDKABEL
- GELEIDER
- BEREKENINGSBOL (SYMBOLISCHE VOORSTELLING)
- PROFIEL VAN HET TERREIN
- LAAGSPANNINGSLIJN
- MAST VAN DE LIJN
- VERLICHTINGSPAAL *
- PAAL DIVERS *
- LOOFBOOM *
- CONIFEER *
- HAAG *
- STRUIKEN OF SCHAARHOUT *
- RAILS
- GEBOUW *

TYPES UITRUSTINGEN

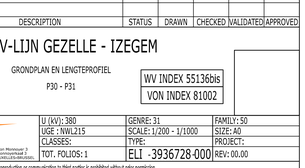



KABELTYPE

GELEIDERS : 2 x 3 x 707 mm² AMS-2Z

AARDKABEL : 1 x 298 mm² ALAC
1 x 281 mm² OPGW

ARDOOIE
1e Afdeling
Sectie E

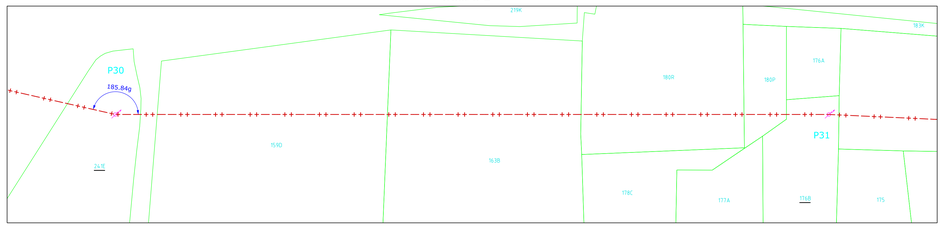

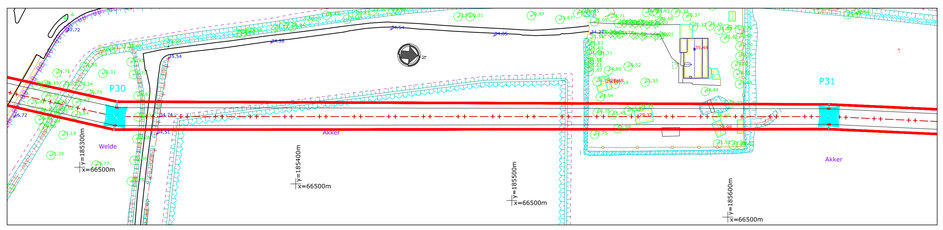

GRONDPLAN: SCHAAL 1/1000

0 10 20 30 40 50 60 70 80 90 100m

- COORDINATEN : LAMBERT '72
- HOOGTEN : TAW

GEZELLE — IZEGEM

REV.	DD-MM-YYYY	DESCRIPTION	STATUS	DRAWN	CHECKED	VALIDATED	APPROVED
00.00	01-09-2025	EERSTE ONTWERP VAN HET PLAN	CFC	VST	VST		

380 kV-LIJN GEZELLE - IZEGEM

GRONDPLAN EN LENGTEPROFIEL

P30 - P31


WV INDEX 55136bis
VON INDEX 81002

Elia Engineering NV/SA
Quai Léon Monnoyer 7
B-1000 BRUXELLES-BRUSSEL
B-1000 BRUSSEL-BRUXELLES

U (kV): 380	GENRE: 31	FAMILY: 50
UGE : NWL215	SCALE: 1/200 - 1/1000	SIZE: A0
CLASSES:	TYPE:	PROJECT:
TOT. FOLIOS: 1	ELI - 3936728-000	REV: 00.00

This document is the property of Elia Engineering SA. Any reproduction or communication to third parties is prohibited without prior permission.

De kadastrale inlichtingen worden ter informatie gegeven.

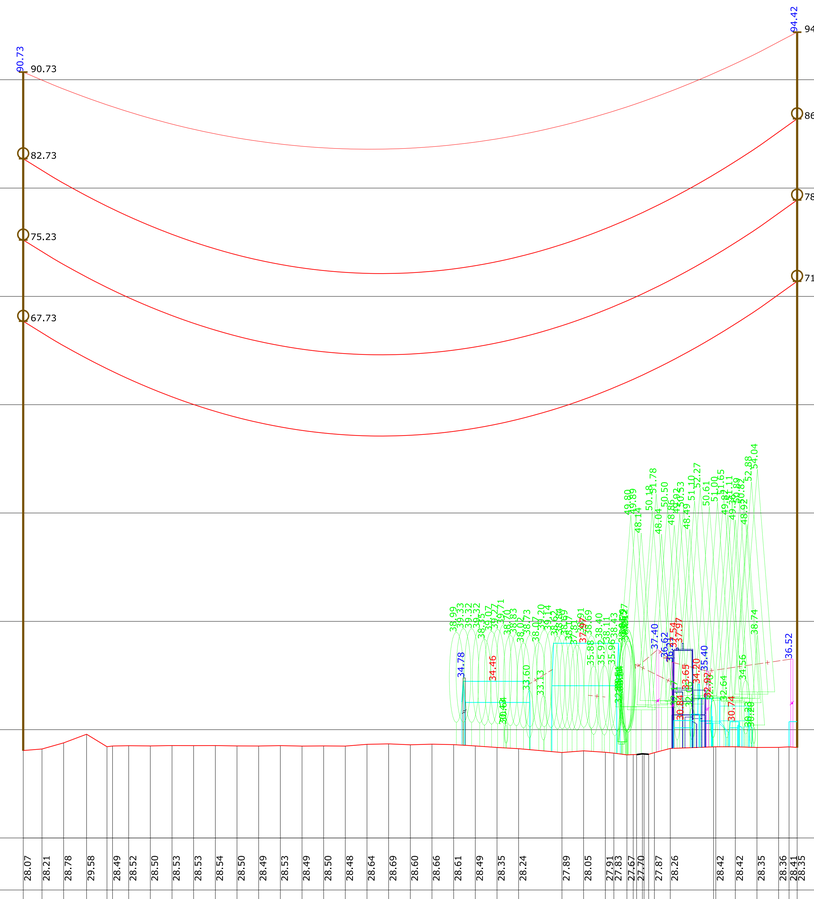

LEGENDE GRONDPLAN

- H.S. MAST
- MAST DIVERS
- RIOOLDEKSEL
- TELEFOONPAAL
- PAAL DIVERS
- KABINE DIVERS
- VERLICHTINGSPAAL
- PAAL BOVENLEIDING (SPOOR)
- LAAGSPANNINGSPAAL
- TEL. LIJN
- H.S. LIJN
- L.S. LIJN
- RAILS
- AS MUUR
- AS BAAN OF PORTIEKEN
- HOOGTEPUNT (OBSTAKEL)
- RZ CONIFEREN
- RZ LOOFBOMEN
- RZ STRUIKEN OF SCHAARHOUT
- RAND BOS
- RAND GETOPTE BOMEN
- CONIFEER (FIGURATIEF)
- LOOFBOOM (FIGURATIEF)
- STRUIKEN OF SCHAARHOUT (FIGURATIEF)
- BODEM VAN DE GRACHT
- BOVENKANT TALUD
- ONDERKANT TALUD
- SCHEMATISCHE VOORSTELLING MAST
- UITERSTE GELEIDERS
- BOORD MOERAS
- AS BLUS
- WEGRAND
- FUNDERING MAST
- GEVEL WOONHUIS
- GEVEL ANDER GEBOUW
- TERRAS, VERANDA
- GASLEIDING
- WATERLEIDING
- TELECOMLEIDING
- VANGRAIL
- HAAG
- GEËLECTRIFICEERDE AFSLUITING
- PLAAT AFSLUITING
- RASTERAFSLUITING
- DRAADAFSLUITING
- ZICHTBARE PERCEELGRENS (CADTOUR)
- WATERLIJN
- MONUMENT
- GRENSPAAL SPOORWEGEN
- TOPOGRAFISCH MEETPUNT (EPMTER/KLEIDEND
- BAKEN
- KM PAAL
- GRENSPAAL PRIVAAT DOMEIN
- GRENSPAAL OPENBAAR DOMEIN
- VERKEERSLICHT
- PUT, POMP, DRINKPLAATS
- VERKEERSBORD

LEGENDE KADASTER GRONDPLAN


- KADASTRAAL PERCEEL
- KADASTRAAL GEBOUW
- OVERGANG KADASTRALE SECTIE
- RAND KANAAL, ROVIER, BEKKEN OF VIJVER
- GEMEENTEGRENS

LEGENDE LENGTEPROFIEL

* OPMERKING: OBJECT OP MINDER DAN 15M VAN DE AS VAN DE LIJN: VOLLE LIJN
OBJECT OP MEER DAN 15M VAN DE AS VAN DE LIJN: 1N STIPPELLIJN

- UITRUSTING TYPE: A, AE, AR OF AER (ZIE VERKLARING "TYPES VAN DE UITRUSTINGEN" HIERONDER)
- UITRUSTING TYPE: S, SD OF SE (ZIE VERKLARING "TYPES VAN DE UITRUSTINGEN" HIERONDER)
- UITRUSTING TYPE: SI (ZIE VERKLARING "TYPES VAN DE UITRUSTINGEN" HIERONDER)
- AARDKABEL
- GELEIDER
- BEREKENINGSBOL (SYMBOLISCHE VOORSTELLING)
- PROFIEL VAN HET TERREIN
- LAAGSPANNINGSLIJN
- MAST VAN DE LIJN
- VERLICHTINGSPAAL *
- PAAL DIVERS *
- LOOFBOOM *
- CONIFEER *
- HAAG *
- STRUIKEN OF SCHAARHOUT *
- RAILS
- GEBOUW *

TYPES UITRUSTINGEN

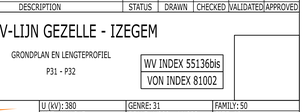

KABELTYPE


GELEIDERS : 2 x 3 x 707 mm² AMS-2Z


AARDKABEL : 1 x 298 mm² ALAC
1 x 281 mm² OPGW


LENGTEPROFIEL:
SCHAAL X = 1/1000
SCHAAL Z = 1/200

ARDOOIE
1e Afdeling
Sectie E

ARDOOIE
1e Afdeling
Sectie A

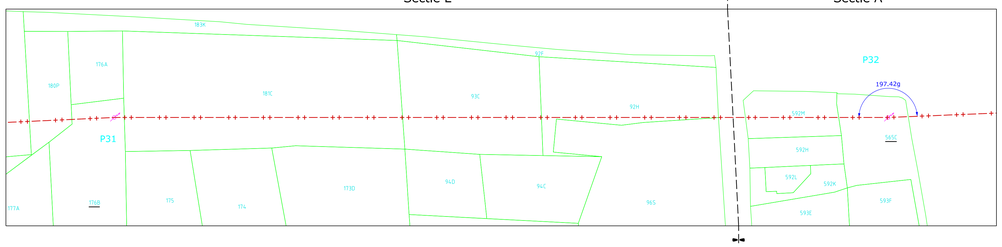


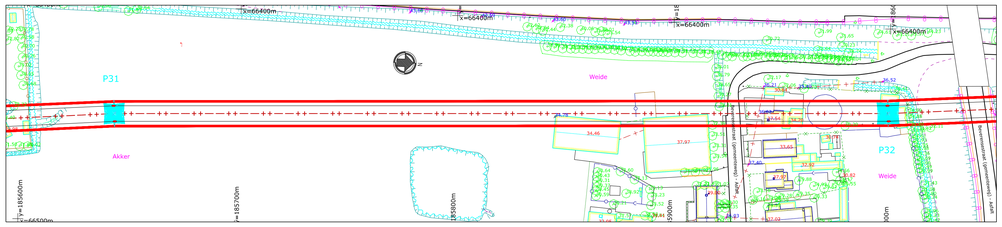

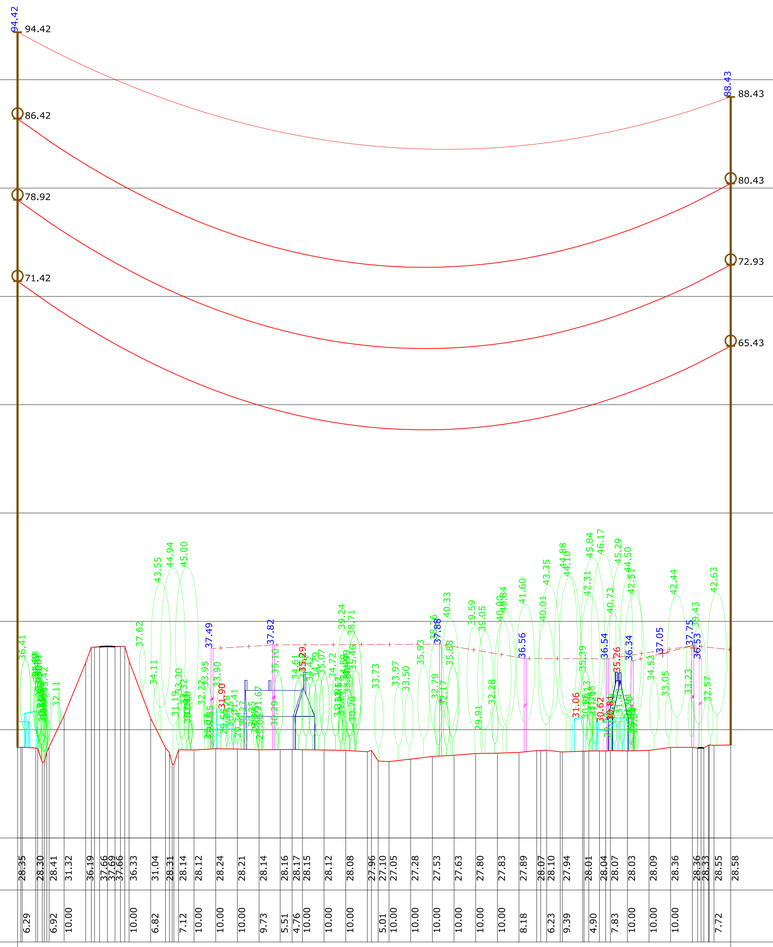

- REFERENTIEVLAK : 20.00 m
- HOOGTEN
- TUSSENAFSTANDEN
- AFSTAND TUSSEN MASTEN
- NR EN TYPE VAN MASTEN
- TYPE UITRUSTING
- PARAMETER AAN 75° (GELEIDER) / 15° (AARDKABEL)

ARDOOIE
1e Afdeling
Sectie A

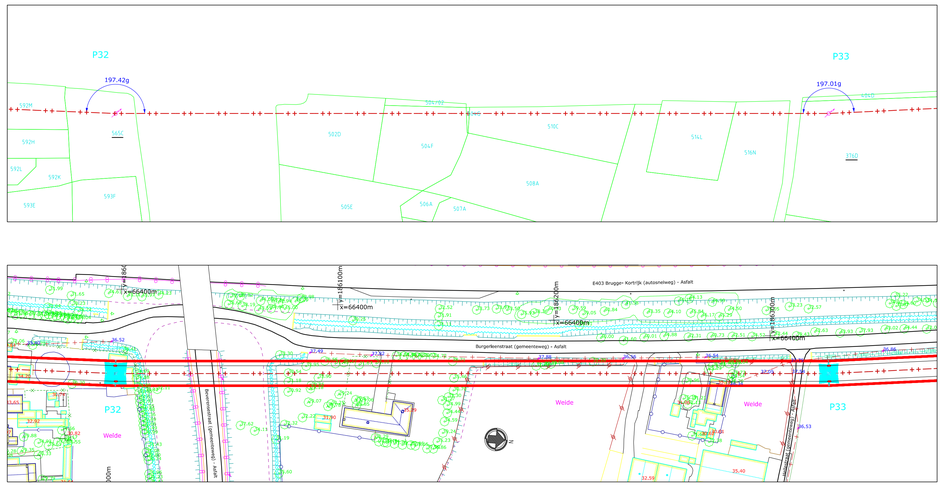

LEGENDE GRONDPLAN

- H.S. MAST
- MAST DIVERS
- RIOOLDEKSEL
- TELEFOONPAAL
- PAAL DIVERS
- KABINE DIVERS
- VERLICHTINGSPAAL
- PAAL BOVENLEIDING (SPOOR)
- LAAGSPANNINGSPAAL
- TEL. LIJN
- H.S. LIJN
- L.S. LIJN
- RAILS
- AS MUUR
- AS BAAN OF PORTIEKEN
- HOOGTEPUNT (OBSTAKEL)
- RIJ CONIFEREN
- RIJ LOOFBOMEN
- RIJ STRUIKEN OF SCHAARHOUT
- RAND BOS
- RAND GETOPTE BOMEN
- CONIFEER (FIGURATIEF)
- LOOFBOOM (FIGURATIEF)
- STRUIKEN OF SCHAARHOUT (FIGURATIEF)
- BODEM VAN DE GRACHT
- BOVENKANT TALUD
- ONDERKANT TALUD
- SCHEMATISCHE VOORSTELLING MAST
- UITERSTE GELEIDERS
- BOORD MOERAS
- AS BLIJS
- WEGRAND
- FUNDERING MAST
- GEVEL WOONHUIS
- GEVEL ANDER GEBOUW
- TERRAS, VERANDA
- GASLEIDING
- WATERLEIDING
- TELECOMLEIDING
- VANGRAIL
- HAAG
- GEËLECTRIFICEERDE AFSLUITING
- PLAAT AFSLUITING
- RASTERAFSLUITING
- DRAADAFSLUITING
- ZICHTBARE PERCEELGRENS (CONTOUR)
- WATERLIJN
- MONUMENT
- GRENSPAAL SPOORWEGEN
- TOPOGRAFISCH MEETPUNT (PERMTERVLETSEND)
- BAKEN
- KM PAAL
- GRENSPAAL PRIVAAT DOMEIN
- GRENSPAAL OPENBAAR DOMEIN
- VERKEERSLICHT
- PUT, POMP, DRIJNKPLAATS
- VERKEERSBORD

LEGENDE KADASTER GRONDPLAN

- KADASTRAAL PERCEEL
- KADASTRAAL GEBOUW
- OVERGANG KADASTRALE SECTIE
- RAND KANAAL, RIVIER, BEKKEN OF VIJVER
- GEMEENTEGRENS

LEGENDE LENGTEPROFIEL

* OPMERKING: OBJECT OP MINDER DAN 15M VAN DE AS VAN DE LIJN: VOLLE LIJN
OBJECT OP MEER DAN 15M VAN DE AS VAN DE LIJN: 1% STIPPELLIJN

- UITRUSTING TYPE: A, AE, AR OF AER (ZIE VERKLARING "TYPES VAN DE UITRUSTINGEN" HIERONDER)
- UITRUSTING TYPE: S, SD OF SE (ZIE VERKLARING "TYPES VAN DE UITRUSTINGEN" HIERONDER)
- UITRUSTING TYPE: SI (ZIE VERKLARING "TYPES VAN DE UITRUSTINGEN" HIERONDER)
- AARDKABEL
- GELEIDER
- BEREKENINGSBOL (SYMBOLISCHE VOORSTELLING)
- PROFIEL VAN HET TERREIN
- LAAGSPANNINGSLIJN
- MAST VAN DE LIJN
- VERLICHTINGSPAAL *
- PAAL DIVERS *
- LOOFBOOM *
- CONIFEER *
- HAAG *
- STRUIKEN OF SCHAARHOUT *
- RAILS
- GEBOUW *

TYPES UITRUSTINGEN

KABELTYPE

GELEIDERS : 2 x 3 x 707 mm² AMS-2Z

AARDKABEL : 1 x 298 mm² ALAC
1 x 281 mm² OPGW

LENGTEPROFIEL:
SCHAAL X = 1/1000
SCHAAL Z = 1/200

GRONDPLAN: SCHAAL 1/1000

0 10 20 30 40 50 60 70 80 90 100m

- COORDINATEN : LAMBERT '72
- HOOGTEN : TAW

GEZELLE — IZEGEM

REV.	DD-MM-YYYY	DESCRIPTION	STATUS	DRAWN	CHECKED	VALIDATED	APPROVED
00.00	01-09-2025	EERSTE ONTWERP VAN HET PLAN	CFC	VST	VST		

380 kV-LIJN GEZELLE - IZEGEM

GRONDPLAN EN LENGTEPROFIEL

P32 - P33


WV INDEX 55136bis
VON INDEX 81002

Elia Engineering NV/SA
Quai Léon Monnoyer 7
B-1000 BRUXELLES-BRUSSEL
B-1000 BRUSSEL/BRUXELLES

U (kV): 380	GENRE: 31	FAMILY: 50
UGE : NWL215	SCALE: 1/200 - 1/1000	SIZE: A0
CLASSES:	TYPE:	PROJECT:
TOT. FOLIOS: 1	ELI - 3936730-000	REV: 00.00

This document is the property of Elia Engineering SA. Any reproduction or communication to third parties is prohibited without prior permission.

De kadastrale inlichtingen worden ter informatie gegeven.

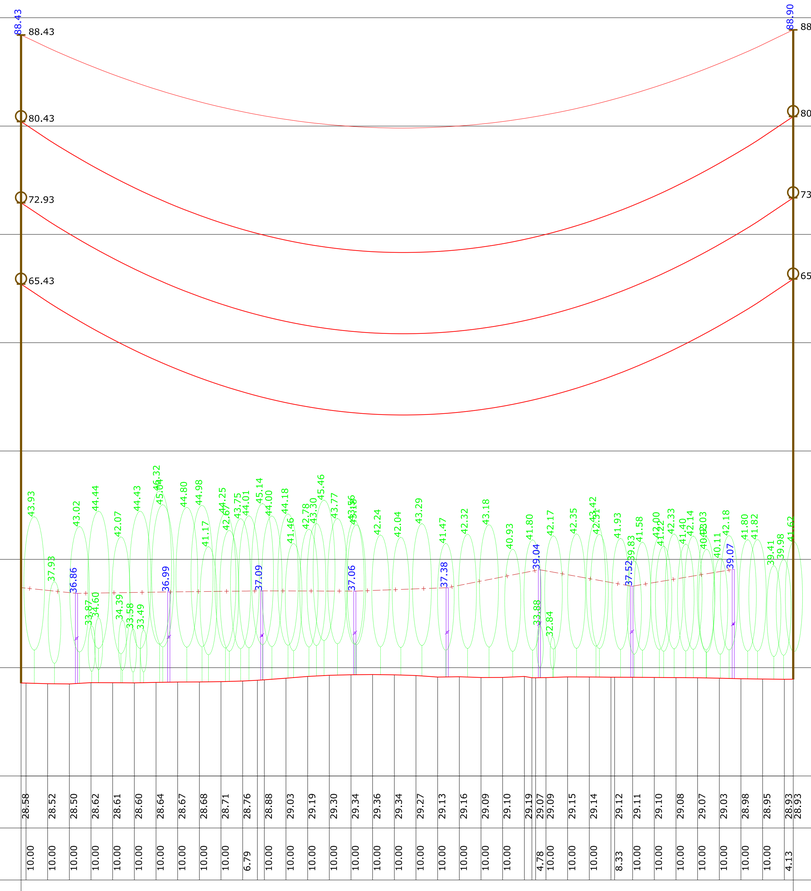

LEGENDE GRONDPLAN

- H.S. MAST
- MAST DIVERS
- RIOOLDEKSEL
- TELEFOONPAAL
- PAAL DIVERS
- KABINE DIVERS
- VERLICHTINGSPAAL
- PAAL BOVENLEIDING (SPOOR)
- LAAGSPANNINGSPAAL
- TEL. LIJN
- H.S. LIJN
- L.S. LIJN
- RAILS
- AS MUUR
- AS BAAN OF PORTIEKEN
- Z=11.50
- HOOGTEPUNT (OBSTAKEL)
- RI2 CONIFEREN
- RI2 LOOFBOMEN
- RI2 STRUIKEN OF SCHAARHOUT
- RAND BOS
- RAND GETOPTE BOMEN
- CONIFEER (FIGURATIEF)
- LOOFBOOM (FIGURATIEF)
- STRUIKEN OF SCHAARHOUT (FIGURATIEF)
- BODEM VAN DE GRACHT
- BOVENKANT TALUD
- ONDERKANT TALUD
- SCHEMATISCHE VOORSTELLING MAST
- UITERSTE GELEIDERS
- BOORD MOERAS
- AS BLIJS
- WEGRAND
- FUNDERING MAST
- GEVEL WOONHUIS
- GEVEL ANDER GEBOUW
- TERRAS, VERANDA
- GASLEIDING
- WATERLEIDING
- TELECOMLEIDING
- VANGRAIL
- HAAG
- GEÏLECTRIFICEERDE AFSLUITING
- PLAAT AFSLUITING
- RASTERAFSLUITING
- DRAADAFSLUITING
- ZICHTBARE PERCEELGRENS (CONTOUR)
- WATERLIJN
- MONUMENT
- GRENSPAAL SPOORWEGEN
- TOPOGRAFISCH MEETPUNT (EMATERIALISEERD)
- BAKEN
- KM-PAAL
- GRENSPAAL PRIVAAT DOMEIN
- GRENSPAAL OPENBAAR DOMEIN
- VERKEERSLICHT
- PUT, POMP, DRINKPLAATS
- VERKEERSBORD

LEGENDE KADASTER GRONDPLAN

- KADASTRAAL PERCEEL
- KADASTRAAL GEBOUW
- OVERGANG KADASTRALE SECTIE
- RAND KANAAL, RIVIER, BEKKEN OF VIJVER
- GEMEENTEGRENS

LEGENDE LENGTEPROFIEL

* OPMERKING: OBJECT OP MINDER DAN 15M VAN DE AS VAN DE LIJN: VOLLE LIJN
OBJECT OP MEER DAN 15M VAN DE AS VAN DE LIJN: 1% STIPPELLIJN


- UITRUSTING TYPE: A, AE, AR OF AER (ZIE VERKLARING "TYPES VAN DE UITRUSTINGEN" HIERONDER)
- UITRUSTING TYPE: S, SZI OF SE (ZIE VERKLARING "TYPES VAN DE UITRUSTINGEN" HIERONDER)
- UITRUSTING TYPE: SI (ZIE VERKLARING "TYPES VAN DE UITRUSTINGEN" HIERONDER)
- AARDKABEL
- GELEIDER
- BEREIKENINGSBOL (SYMBOLISCHE VOORSTELLING)
- PROFIEL VAN HET TERREIN
- LAAGSPANNINGSLIJN
- MAST VAN DE LIJN
- VERLICHTINGSPAAL *
- PAAL DIVERS *
- LOOFBOOM *
- CONIFEER *
- HAAG *
- STRUIKEN OF SCHAARHOUT *
- RAILS
- GEBOUW *

TYPES UITRUSTINGEN

KABELTYPE


GELEIDERS : 2 x 3 x 707 mm² AMS-2Z


AARDKABEL : 1 x 298 mm² ALAC
1 x 281 mm² OPGW

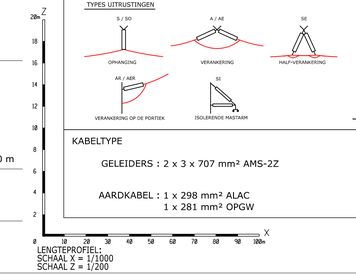

- REFERENTIEVLAK : 20.00 m
- HOOGTEN
- TUSSENAFSTANDEN
- AFSTAND TUSSEN MASTEN
- NR EN TYPE VAN MASTEN
- TYPE UITRUSTING
- PARAMETER AAN 75° (GELEIDER) / 15° (AARDKABEL)

ARDOOIE
1e Afdeling
Sectie A

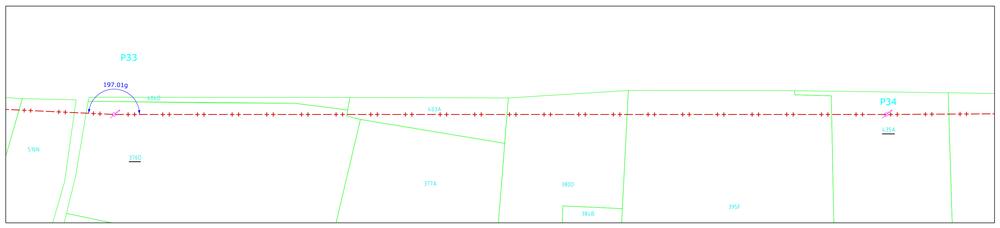

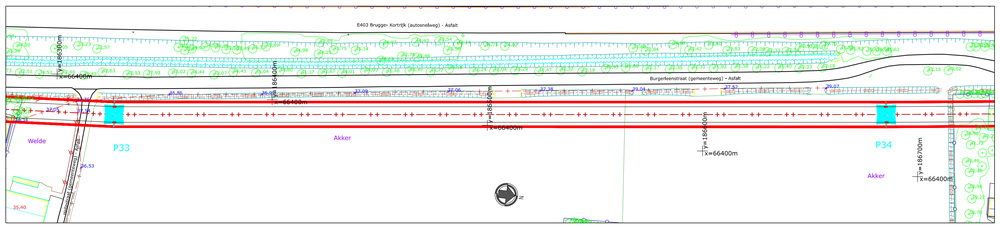

GRONDPLAN: SCHAAL 1/1000

0 10 20 30 40 50 60 70 80 90 100m

- COORDINATEN : LAMBERT '72
- HOOGTEN : TAW

GEZELLE — IZEGEM

REV.	DD-MM-YYYY	DESCRIPTION	STATUS	DRAWN	CHECKED	VALIDATED	APPROVED
00.00	01-09-2025	EERSTE ONTWERP VAN HET PLAN	CFC	VST	VST		

380 kV-LIJN GEZELLE - IZEGEM

GRONDPLAN EN LENGTEPROFIEL

P33 - P34


WV INDEX 55136bis
VON INDEX 81002

Elia Engineering NV/SA
Boulevard de l'Empereur 20
B-1000 BRUXELLES-BRUSSEL

U (kV): 380	GENRE: 31	FAMILY: 50
UGE : NWL215	SCALE: 1/200 - 1/1000	SIZE: A0
CLASSES:	TYPE:	PROJECT:
TOT. FOLIOS: 1	ELI - 3936731-000	REV: 00.00

De kadastrale inlichtingen worden ter informatie gegeven.

This document is the property of Elia Engineering SA. Any reproduction or communication to third parties is prohibited without prior permission.

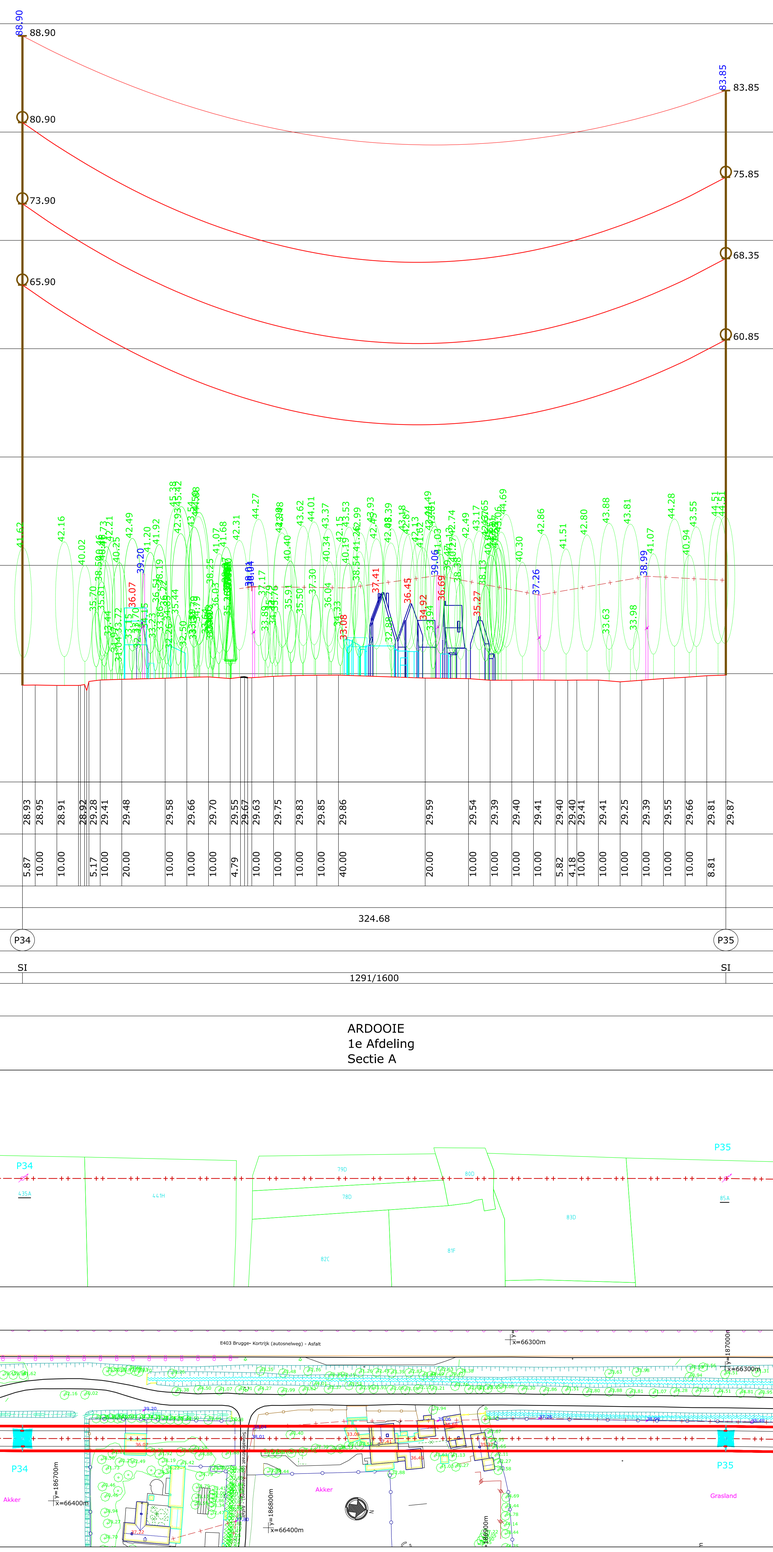

LEGENDE GRONDPLAN

- H.S. MAST
- MAST DIVERS
- RIOOLDEKSEL
- TELEFOONPAAL
- PAAL DIVERS
- KABINE DIVERS
- VERLICHTINGSPAAL
- PAAL BOVENLEIDING (SPOOR)
- LAAGSPANNINGSPAAL
- TEL. LIJN
- H.S. LIJN
- L.S. LIJN
- RAILS
- AS MUUR
- AS BAAN OF PORTIEKEN
- HOOGTEPUNT (OBSTAKEL)
- RIJ CONIFEREN
- RIJ LOOFBOMEN
- RIJ STRUIKEN OF SCHAARHOUT
- RAND BOS
- RAND GETOPTE BOMEN
- CONIFEER (FIGURATIEF)
- LOOFBOOM (FIGURATIEF)
- STRUIKEN OF SCHAARHOUT (FIGURATIEF)
- BODEM VAN DE GRACHT
- BOVENKANT TALUD
- ONDERKANT TALUD
- SCHEMATISCHE VOORSTELLING MAST
- UITERSTE GELEIDERS
- BOORD MOERAS
- AS BLIJS
- WEGRAND
- FUNDERING MAST
- GEVEL WOONHUIS
- GEVEL ANDER GEBOUW
- TERRAS, VERANDA
- GASLEIDING
- WATERLEIDING
- TELECOMLEIDING
- VANGRAIL
- HAAG
- GEÏELECTRIFICEERDE AFSLUITING
- PLAAT AFSLUITING
- RASTERAFSLUITING
- DRAADAFSLUITING
- ZICHTBARE PERCEELGRENS (CONTOUR)
- WATERLIJN
- MONUMENT
- GRENSPAAL SPOORWEGEN
- TOPOGRAFISCH MEETPUNT (PERMTER/KLEISEND)
- BAKEN
- KM PAAL
- GRENSPAAL PRIVAAT DOMEIN
- GRENSPAAL OPENBAAR DOMEIN
- VERKEERSLICHT
- PUT, POMP, DRINKPLAATS
- VERKEERSBORD

LEGENDE KADASTER GRONDPLAN

- KADASTRAAL PERCEEL
- KADASTRAAL GEBOUW
- OVERGANG KADASTRALE SECTIE
- RAND KANAAL, ROVIER, BEKKEN OF VIJVER
- GEMEENTEGRENS

LEGENDE LENGTEPROFIEL

* OPMERKING: OBJECT OP MINDER DAN 15M VAN DE AS VAN DE LIJN: VOLLE LIJN
OBJECT OP MEER DAN 15M VAN DE AS VAN DE LIJN: IN STIPPELLIJN

- UITRUSTING TYPE: A, AE, AR OF AER (ZIE VERKLARING "TYPES VAN DE UITRUSTINGEN" HIERONDER)
- UITRUSTING TYPE: S, SD OF SE (ZIE VERKLARING "TYPES VAN DE UITRUSTINGEN" HIERONDER)
- UITRUSTING TYPE: SI (ZIE VERKLARING "TYPES VAN DE UITRUSTINGEN" HIERONDER)
- AARDKABEL
- GELEIDER
- BEBAKENINGSBOL (SYMBOLISCHE VOORSTELLING)
- PROFIEL VAN HET TERREIN
- LAAGSPANNINGSLIJN
- MAST VAN DE LIJN
- VERLICHTINGSPAAL *
- PAAL DIVERS *
- LOOFBOOM *
- CONIFEER *
- HAAG *
- STRUIKEN OF SCHAARHOUT *
- RAILS
- GEBOUW *

TYPES UITRUSTINGEN


KABELTYPE


GELEIDERS : 2 x 3 x 707 mm² AMS-2Z

AARDKABEL : 1 x 298 mm² ALAC
1 x 281 mm² OPGW

- REFERENTIEVLAK : 20.00 m
- HOOGTEN
- TUSSENAFSTANDEN
- AFSTAND TUSSEN MASTEN
- NR EN TYPE VAN MASTEN
- TYPE UITRUSTING
- PARAMETER AAN 75° (GELEIDER) / 15° (AARDKABEL)

ARDOOIE
1e Afdeling
Sectie A

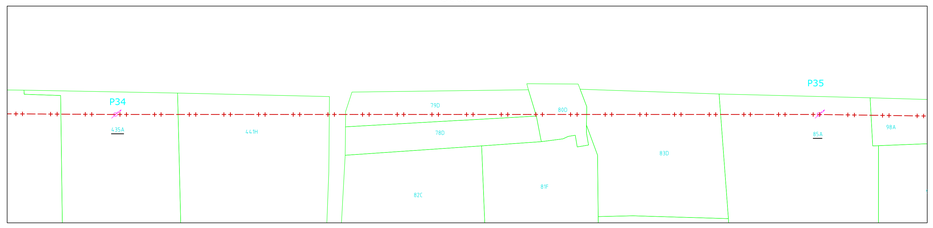

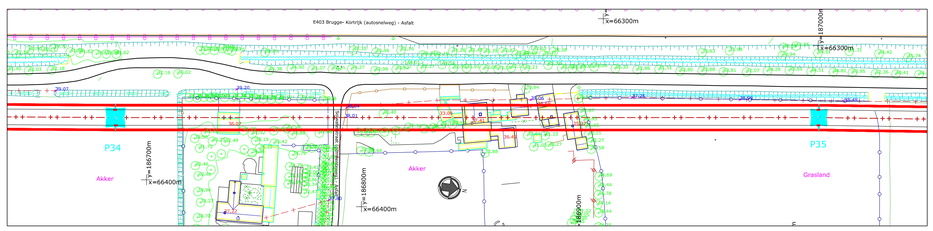

- COORDINATEN : LAMBERT '72
- HOOGTEN : TAW

GEZELLE — IZEGEM

GRONDPLAN: SCHAAL 1/1000

0 10 20 30 40 50 60 70 80 90 100m

REV.	DD-MM-YYYY	DESCRIPTION	STATUS	DRAWN	CHECKED	VALIDATED	APPROVED
00.00	01-09-2025	EERSTE ONTWERP VAN HET PLAN	CFC	VST	VST		

380 kV-LIJN GEZELLE - IZEGEM

GRONDPLAN EN LENGTEPROFIEL

P34 - P35


WV INDEX 55136bis
VON INDEX 81002

elia
Elia Engineering NV/SA
Quai van Mariemont 2
1000 BRUSSEL/BRUXELLES


U (kV): 380	GENRE: 31	FAMILY: 50
UGE : NWL215	SCALE: 1/200 - 1/1000	SIZE: A0
CLASSES:	TYPE:	PROJECT:
TOT. FOLIOS: 1	ELI - 3936732-000	REV: 00.00

This document is the property of Elia Engineering SA. Any reproduction or communication to third parties is prohibited without prior permission.

De kadastrale inlichtingen worden ter informatie gegeven.

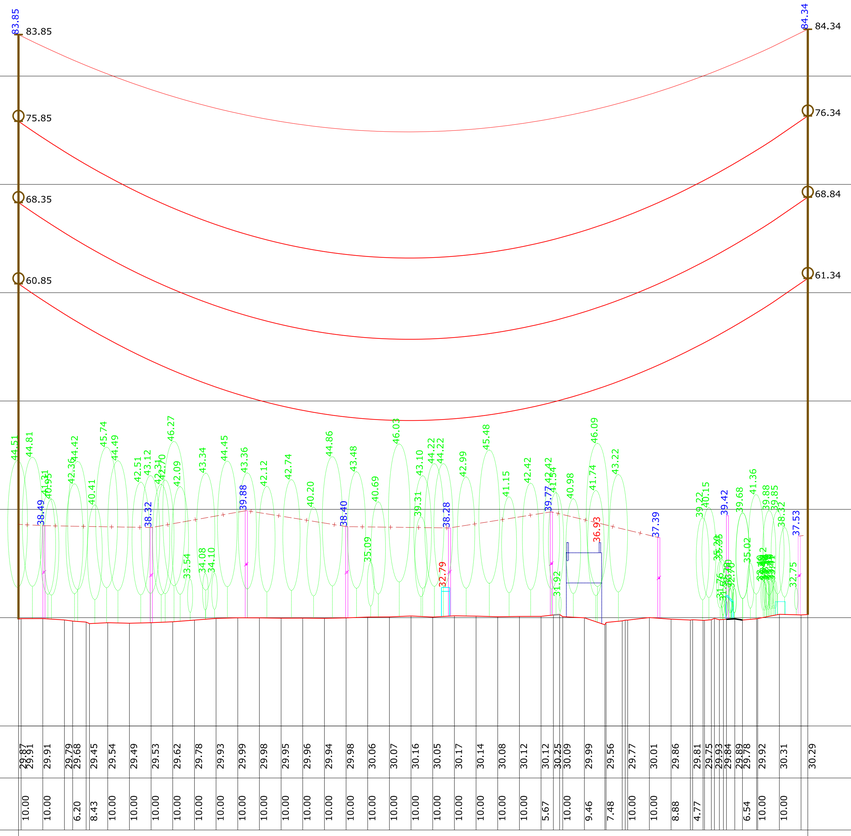

- REFERENTIEVLAK : 20.00 m
- HOOGTEN
- TUSSENAFSTANDEN
- AFSTAND TUSSEN MASTEN
- NR EN TYPE VAN MASTEN
- TYPE UITRUSTING
- PARAMETER AAN 75° (GELEIDER) / 15° (AARDKABEL)

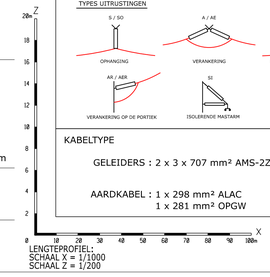

LENGTEPROFIEL:
SCHAAL X = 1/1000
SCHAAL Z = 1/200

LEGENDE GRONDPLAN

- H.S. MAST
- MAST DIVERS
- RIOOLDEKSEL
- TELEFOONPAAL
- PAAL DIVERS
- KABINE DIVERS
- VERLICHTINGSPAAL
- PAAL BOVENLEIDING (SPOOR)
- LAAGSPANNINGSPAAL
- TEL. LIJN
- H.S. LIJN
- L.S. LIJN
- RAILS
- AS MUUR
- AS BAAN OF PORTIEKEN
- Z=11.50
- HOOGTEPUNT (OBSTAKEL)
- RIJ CONIFEREN
- RIJ LOOFBOMEN
- RIJ STRUIKEN OF SCHAARHOUT
- RAND BOS
- RAND GETOPTE BOMEN
- CONIFEER (FIGURATIEF)
- LOOFBOOM (FIGURATIEF)
- STRUIKEN OF SCHAARHOUT (FIGURATIEF)
- BODEM VAN DE GRACHT
- BOVENKANT TALUD
- ONDERKANT TALUD
- SCHEMATISCHE VOORSTELLING MAST
- UITERSTE GELEIDERS
- BOORD MOERAS
- AS BLIJS
- WEGRAND
- FUNDERING MAST
- GEVEL WOONHUIS
- GEVEL ANDER GEBOUW
- TERRAS, VERANDA
- GASLEIDING
- WATERLEIDING
- TELECOMLEIDING
- HAAG
- GEÏELECTRIFICEERDE AFSLUITING
- PLAAT AFSLUITING
- RASTERAFSLUITING
- DRAADAFSLUITING
- ZICHTBARE PERCEELGRENS (CONTOUR)
- WATERLIJN
- MONUMENT
- GRENSPAAL SPOORWEGEN
- TOPOGRAFISCH WEERTPUNT (EMMERKLEDEND)
- BAKEN
- KM PAAL
- GRENSPAAL PRIVAAT DOMEIN
- GRENSPAAL OPENBAAR DOMEIN
- VERKEERSLICHT
- PUT, POMP, DRINKPLAATS
- VERKEERSBORD

LEGENDE KADASTER GRONDPLAN


- KADASTRAAL PERCEEL
- KADASTRAAL GEBOUW
- OVERGANG KADASTRALE SECTIE
- RAND KANAAL, RIVIER, BEKKEN OF VIJVER
- GEMEENTEGRENS

LEGENDE LENGTEPROFIEL

* OPMERKING: OBJECT OP MINDER DAN 15M VAN DE AS VAN DE LIJN: VOLLE LIJN
OBJECT OP MEER DAN 15M VAN DE AS VAN DE LIJN: 1N STIPPELLIJN

- UITRUSTING TYPE: A, AE, AR OF AER (ZIE VERKLARING "TYPES VAN DE UITRUSTINGEN" HIERONDER)
- UITRUSTING TYPE: S, SD OF SE (ZIE VERKLARING "TYPES VAN DE UITRUSTINGEN" HIERONDER)
- UITRUSTING TYPE: SI (ZIE VERKLARING "TYPES VAN DE UITRUSTINGEN" HIERONDER)
- AARDKABEL
- GELEIDER
- BEREKENINGSBOL (SYMBOLISCHE VOORSTELLING)
- PROFIEL VAN HET TERREIN
- LAAGSPANNINGSLIJN
- MAST VAN DE LIJN
- VERLICHTINGSPAAL *
- PAAL DIVERS *
- LOOFBOOM *
- CONIFEER *
- HAAG *
- STRUIKEN OF SCHAARHOUT *
- RAILS
- GEBOUW *

TYPES UITRUSTINGEN

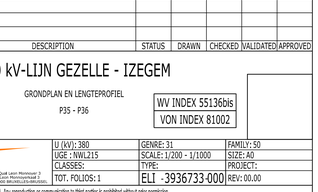



KABELTYPE


GELEIDERS : 2 x 3 x 707 mm² AMS-2Z

AARDKABEL : 1 x 298 mm² ALAC
1 x 281 mm² OPGW

ARDOOIE
1e Afdeling
Sectie A

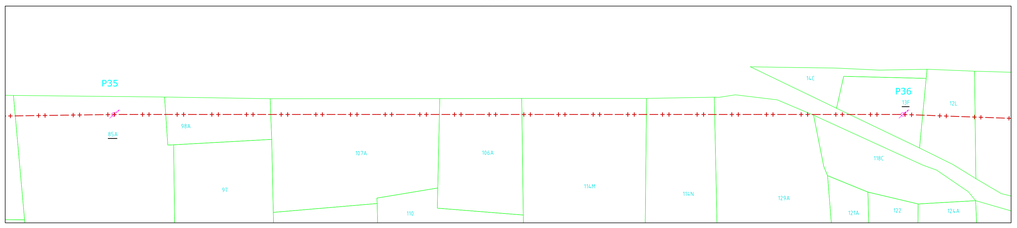

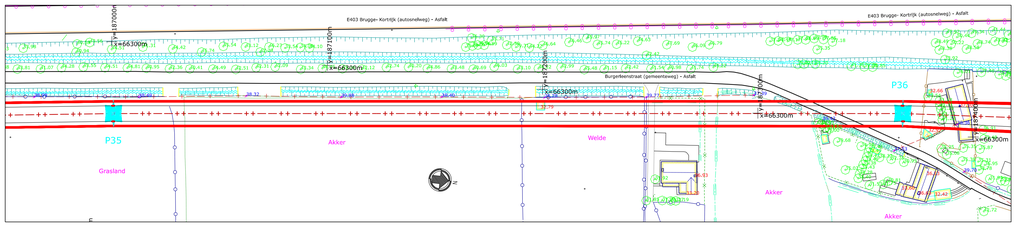
E403 Brugge- Kortrijk (autosnelweg) - Asfalt
E403 Brugge- Kortrijk (autosnelweg) - Asfalt
Burgerkeenstraat (gemeenteweg) - Asfalt
P35
P36
Grasland
Akker
Weide
Akker
Akker
Z=66300m
Z=66300m
Z=66300m

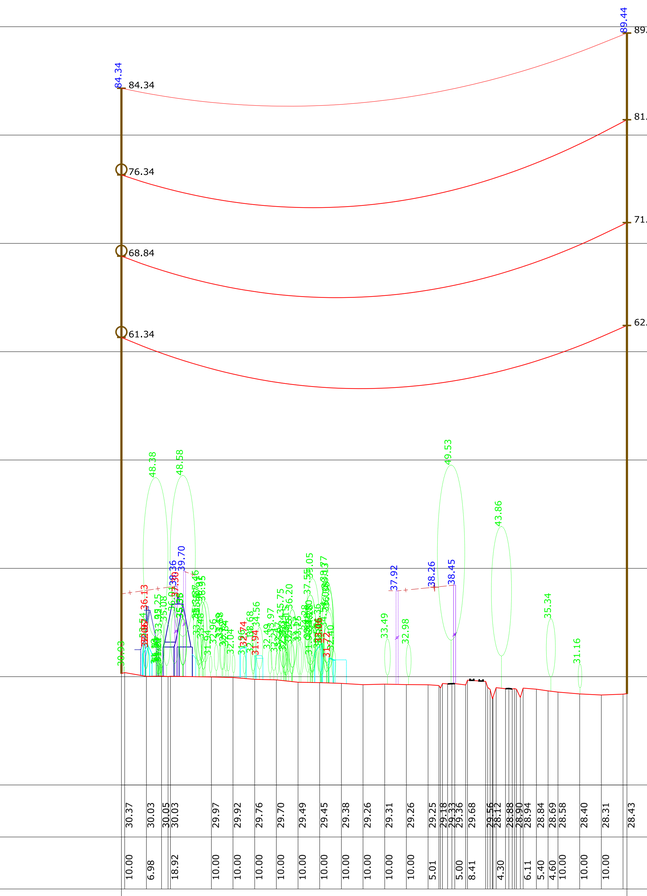

- REFERENTIEVLAK : 20.00 m
- HOOGTEN
- TUSSENAFSTANDEN
- AFSTAND TUSSEN MASTEN
- NR EN TYPE VAN MASTEN
- TYPE UITRUSTING
- PARAMETER AAN 75° (GELEIDER) / 15° (AARDKABEL)

LEGENDE GRONDPLAN

- H.S. MAST
- MAST DIVERS
- RIOOLDEKSEL
- TELEFOONPAAL
- PAAL DIVERS
- KABINE DIVERS
- VERLICHTINGSPAAL
- PAAL BOVENLEIDING (SPOOR)
- LAAGSPANNINGSPAAL
- TEL. LIJN
- H.S. LIJN
- L.S. LIJN
- RAILS
- AS MUUR
- AS BAAN OF PORTIEKEN
- Z=11.50 HOOGTEPUNT (OBSTAKEL)
- RIJ CONIFEREN
- RIJ LOOFBOMEN
- RIJ STRUIKEN OF SCHAARHOUT
- RAND BOS
- RAND GETOPTE BOMEN
- CONIFEER (FIGURATIEF)
- LOOFBOOM (FIGURATIEF)
- STRUIKEN OF SCHAARHOUT (FIGURATIEF)
- BODEM VAN DE GRACHT
- BOVENKANT TALUD
- ONDERKANT TALUD
- SCHEMATISCHE VOORSTELLING MAST
- UITERSTE GELEIDERS
- BOORD MOERAS
- AS BLIJS
- WEGRAND
- FUNDERING MAST
- GEVEL WOONHUIS
- GEVEL ANDER GEBOUW
- TERRAS, VERANDA (TERRACE)
- GASLEIDING
- WATERLEIDING
- TELECOMLEIDING
- VANGRAIL
- HAAG
- GEÏLECTRIFICEERDE AFSLUITING
- PLAAT AFSLUITING
- RASTERAFSLUITING
- DRAADAFSLUITING
- ZICHTBARE PERCEELGRENS (CADTRACK)
- WATERLIJN
- MONUMENT
- GRENSPAAL SPOORWEGEN
- TOPOGRAFISCH MEETPUNT (EMKTER/LIJTDIEND)
- BAKEN
- KM PAAL
- GRENSPAAL PRIVAAT DOMEIN
- GRENSPAAL OPENBAAR DOMEIN
- VERKEERSLICHT
- PUT, POMP, DRIJNPLAATS
- VERKEERSBORD

LEGENDE KADASTER GRONDPLAN

- KADASTRAAL PERCEEL
- KADASTRAAL GEBOUW
- OVERGANG KADASTRALE SECTIE
- RAND KANAAL, RIVIER, BEKKEN OF VIJVER
- GEMEENTEGRENS

LEGENDE LENGTEPROFIEL

* OPMERKING: OBJECT OP MINDER DAN 15M VAN DE AS VAN DE LIJN: VOLLE LIJN
OBJECT OP MEER DAN 15M VAN DE AS VAN DE LIJN: 1N STIPPELLIJN

- UITRUSTING TYPE: A, AE, AR OF AER (ZIE VERKLARING "TYPES VAN DE UITRUSTINGEN" HIERONDER)
- UITRUSTING TYPE: S, SD OF SE (ZIE VERKLARING "TYPES VAN DE UITRUSTINGEN" HIERONDER)
- UITRUSTING TYPE: SI (ZIE VERKLARING "TYPES VAN DE UITRUSTINGEN" HIERONDER)
- AARDKABEL
- GELEIDER
- BEBAKENINGSBOL (SYMBOLISCHE VOORSTELLING)
- PROFIEL VAN HET TERREIN
- LAAGSPANNINGSLIJN
- MAST VAN DE LIJN
- VERLICHTINGSPAAL *
- PAAL DIVERS *
- LOOFBOOM *
- CONIFEER *
- HAAG *
- STRUIKEN OF SCHAARHOUT *
- RAILS
- GEBOUW *

TYPES UITRUSTINGEN


KABELTYPE

GELEIDERS : 2 x 3 x 707 mm² AMS-2Z

AARDKABEL : 1 x 298 mm² ALAC
1 x 281 mm² OPGW

ARDOOIE
1e Afdeling
Sectie A

ARDOOIE
2e Afdeling
Sectie C

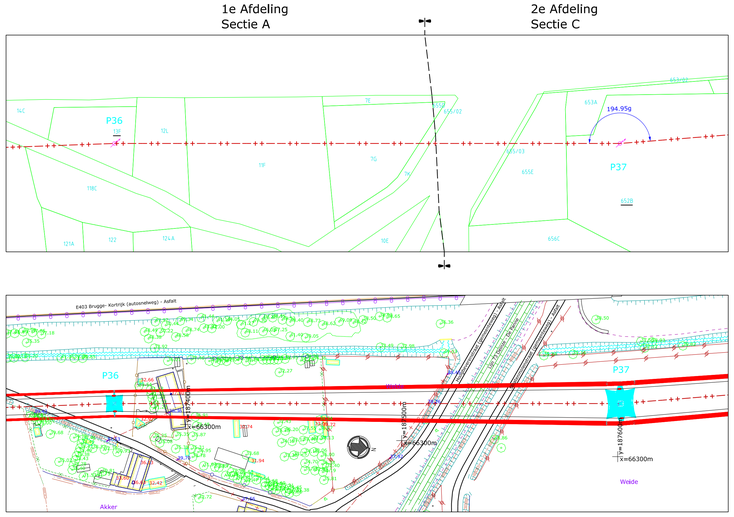

GRONDPLAN: SCHAAL 1/1000

0 10 20 30 40 50 60 70 80 90 100m

- COORDINATEN : LAMBERT '72
- HOOGTEN : TAW

GEZELLE ← → IZEGEM

REV.	DD-MM-YYYY	DESCRIPTION	STATUS	DRAWN	CHECKED	VALIDATED	APPROVED
00.00	01-09-2025	EERSTE ONTWERP VAN HET PLAN	CFC	VST	VST		

380 kV-LIJN GEZELLE - IZEGEM

GRONDPLAN EN LENGTEPROFIEL

P36 - P37


WV INDEX 55136bis
VON INDEX 81002

elia
Elia Engineering NV/SA
Quai van Monceau 7
Van Maerlantkaai 2
1000 BRUSSEL/1000 BRUXELLES

U (kV): 380	GENRE: 31	FAMILY: 50
UGE : NWL215	SCALE: 1/200 - 1/1000	SIZE: A0
CLASSES:	TYPE:	PROJECT:
TOT. FOLIOS: 1	ELI -3936734-000	REV: 00.00

This document is the property of Elia Engineering SA. Any reproduction or communication to third parties is prohibited without prior permission.

De kadastrale inlichtingen worden ter informatie gegeven.

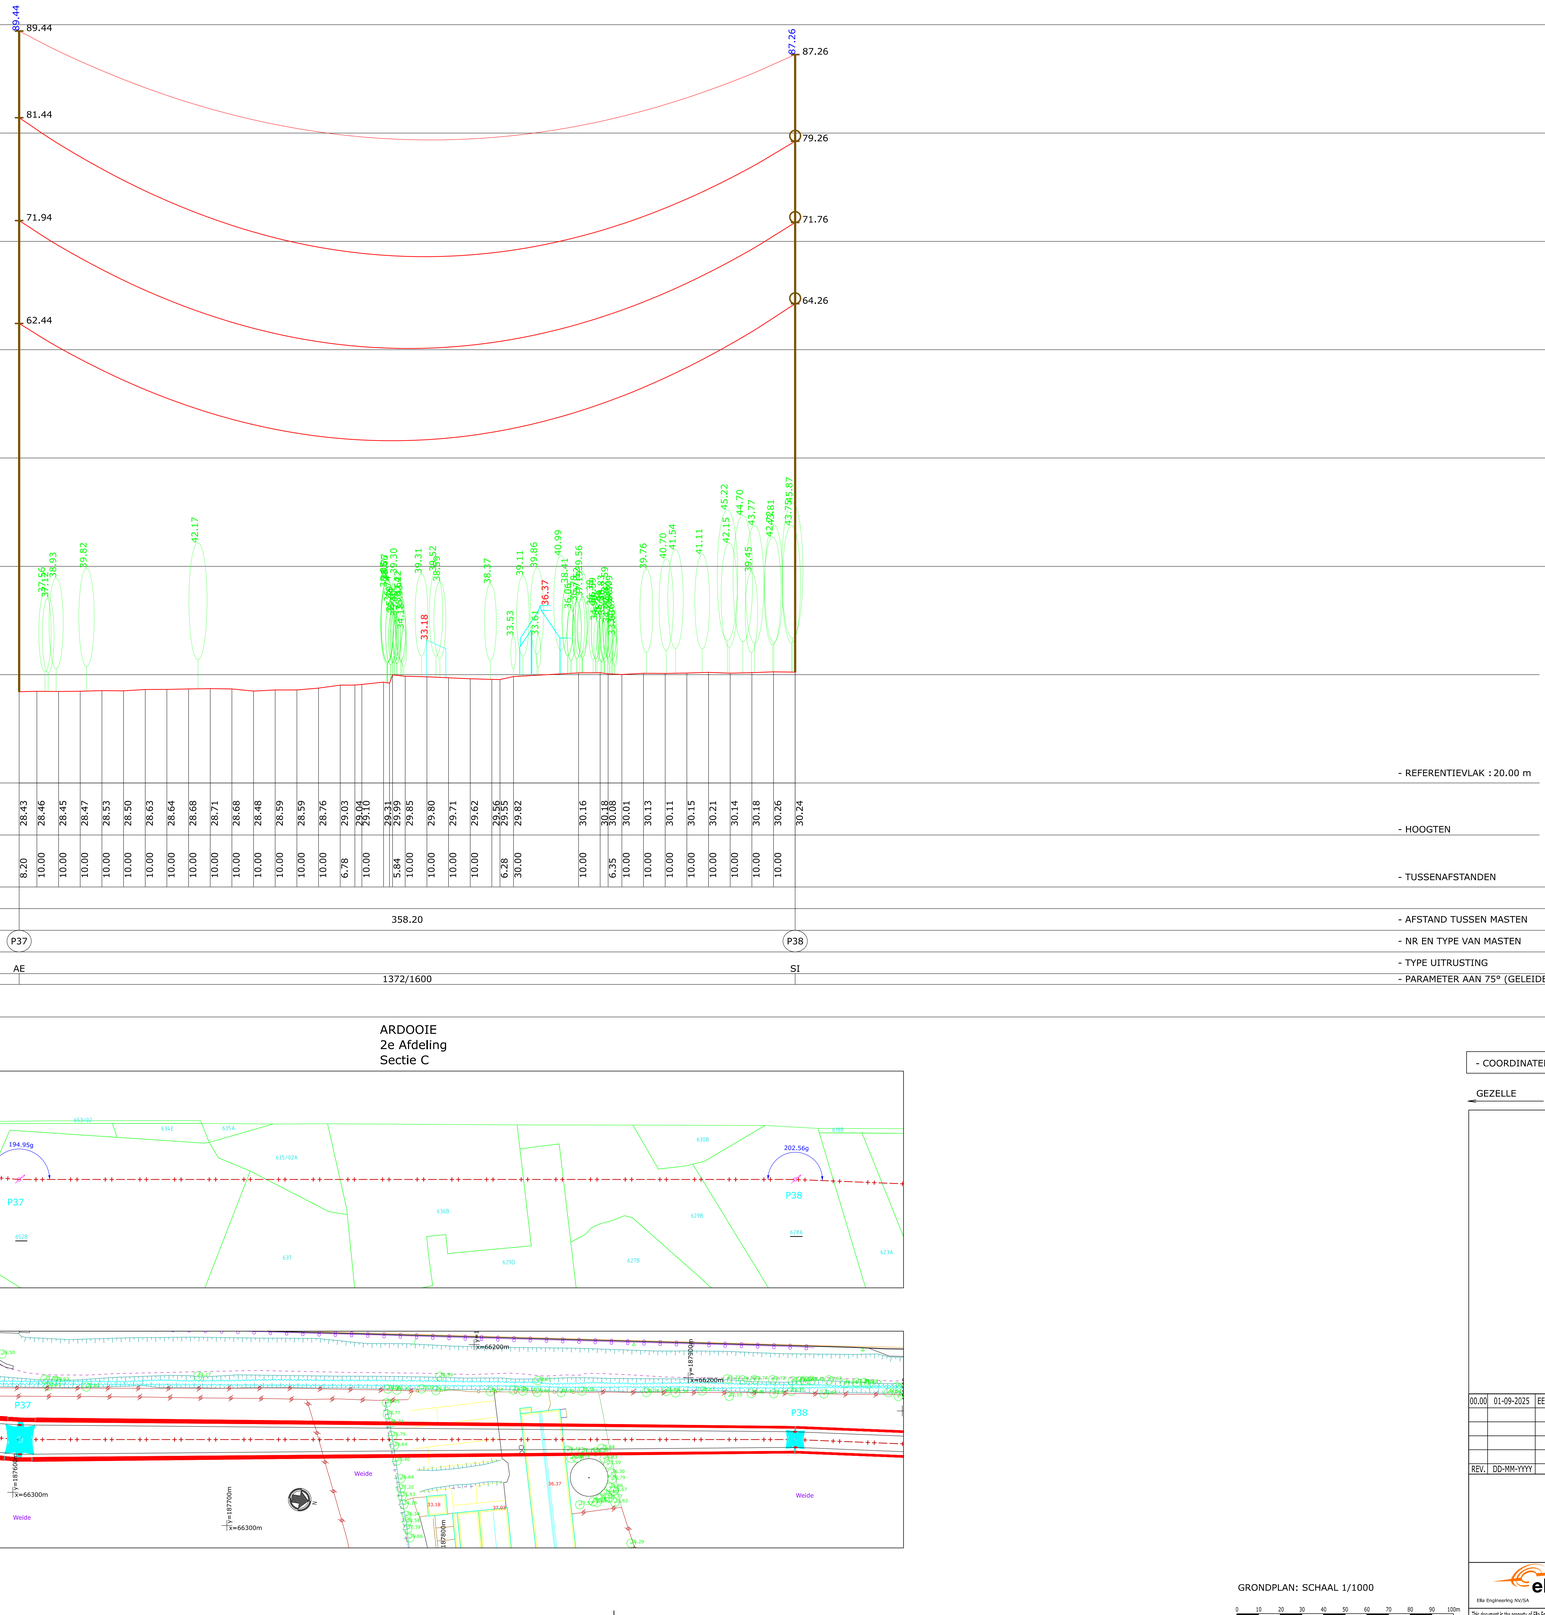

LEGENDE GRONDPLAN

- H.S. MAST
- MAST DIVERS
- RIOOLDEKSEL
- TELEFOONPAAL
- PAAL DIVERS
- KABINE DIVERS
- VERLICHTINGSPAAL
- PAAL BOVENLEIDING (SPOOR)
- LAAGSPANNINGSPAAL
- TEL. LIJN
- H.S. LIJN
- L.S. LIJN
- RAILS
- AS MUUR
- AS BAAN OF PORTIEKEN
- HOOGTEPUNT (OBSTAKEL)
- RZ CONIFEREN
- RZ LOOFBOMEN
- RZ STRUIKEN OF SCHAARHOUT
- RAND BOS
- RAND GETOPTE BOMEN
- CONIFEER (FIGURATIEF)
- LOOFBOOM (FIGURATIEF)
- STRUIKEN OF SCHAARHOUT (FIGURATIEF)
- BODEM VAN DE GRACHT
- BOVENKANT TALUD
- ONDERKANT TALUD
- SCHEMATISCHE VOORSTELLING MAST
- UITERSTE GELEIDERS
- BOORD MOERAS
- AS BLIJS
- WEGRAND
- FUNDERING MAST
- GEVEL WOONHUIS
- GEVEL ANDER GEBOUW
- TERRAS, VERANDA
- GASLEIDING
- WATERLEIDING
- TELECOMLEIDING
- VANGRAIL
- HAAG
- GEÏELECTRIFICEERDE AFSLUITING
- PLAAT AFSLUITING
- RASTERAFSLUITING
- DRAADAFSLUITING
- ZICHTBARE PERCEELGRENS (CONTOUR)
- WATERLIJN
- MONUMENT
- GRENSPAAL SPOORWEGEN
- TOPOGRAFISCH MEETPUNT (EMATEK/LEICA)
- BAKEN
- KM PAAL
- GRENSPAAL PRIVAAT DOMEIN
- GRENSPAAL OPENBAAR DOMEIN
- VERKEERSLICHT
- PUT, POMP, DRINKPLAATS
- VERKEERSBORD

LEGENDE KADASTER GRONDPLAN

- KADASTRAAL PERCEEL
- KADASTRAAL GEBOUW
- OVERGANG KADASTRALE SECTIE
- RAND KANAAL, RIVIER, BEKKEN OF VIJVER
- GEMEENTEGRENS

LEGENDE LENGTEPROFIEL

* OPMERKING: OBJECT OP MINDER DAN 15M VAN DE AS VAN DE LIJN: VOLLE LIJN
OBJECT OP MEER DAN 15M VAN DE AS VAN DE LIJN: 1N STIPPELLIJN

- UITRUSTING TYPE: A, AE, AR OF AER (ZIE VERKLARING "TYPES VAN DE UITRUSTINGEN" HIERONDER)
- UITRUSTING TYPE: S, SZ OF SE (ZIE VERKLARING "TYPES VAN DE UITRUSTINGEN" HIERONDER)
- UITRUSTING TYPE: SI (ZIE VERKLARING "TYPES VAN DE UITRUSTINGEN" HIERONDER)
- AARDKABEL
- GELEIDER
- BEBAKENINGSBOL (SYMBOLISCHE VOORSTELLING)
- PROFIEL VAN HET TERREIN
- LAAGSPANNINGSLIJN
- MAST VAN DE LIJN
- VERLICHTINGSPAAL *
- PAAL DIVERS *
- LOOFBOOM *
- CONIFEER *
- HAAG *
- STRUIKEN OF SCHAARHOUT *
- RAILS
- GEBOUW *

TYPES UITRUSTINGEN

KABELTYPE

GELEIDERS : 2 x 3 x 707 mm² AMS-2Z

AARDKABEL : 1 x 298 mm² ALAC
1 x 281 mm² OPGW

LENGTEPROFIEL:
SCHAAL X = 1/1000
SCHAAL Z = 1/200

ARDOOIE
2e Afdeling
Sectie C

GRONDPLAN: SCHAAL 1/1000

0 10 20 30 40 50 60 70 80 90 100m

- COORDINATEN : LAMBERT '72	- HOOGTEN : TAW

GEZELLE — IZEGEM

REV.	DD-MM-YYYY	DESCRIPTION	STATUS	DRAWN	CHECKED	VALIDATED	APPROVED
00.00	01-09-2025	EERSTE ONTWERP VAN HET PLAN	CFC	VST	VST		

380 kV-LIJN GEZELLE - IZEGEM

GRONDPLAN EN LENGTEPROFIEL

P37 - P38


WV INDEX 55136bis
VON INDEX 81002

U (kV): 380	GENRE: 31		FAMILY: 50
UGE : NWL215	SCALE: 1/200 - 1/1000		SIZE: A0
CLASSES:	TYPE:		PROJECT:
TOT. FOLIOS: 1	ELI -3936735-000		REV: 00.00

Elia Engineering NV/SA — Quai Léon Monnoyer 3, Leon Monnoyerkaai 3, B-1000 BRUXELLES/BRUSSEL

This document is the property of Elia Engineering SA. Any reproduction or communication to third parties is prohibited without prior permission.

De kadastrale inlichtingen worden ter informatie gegeven.

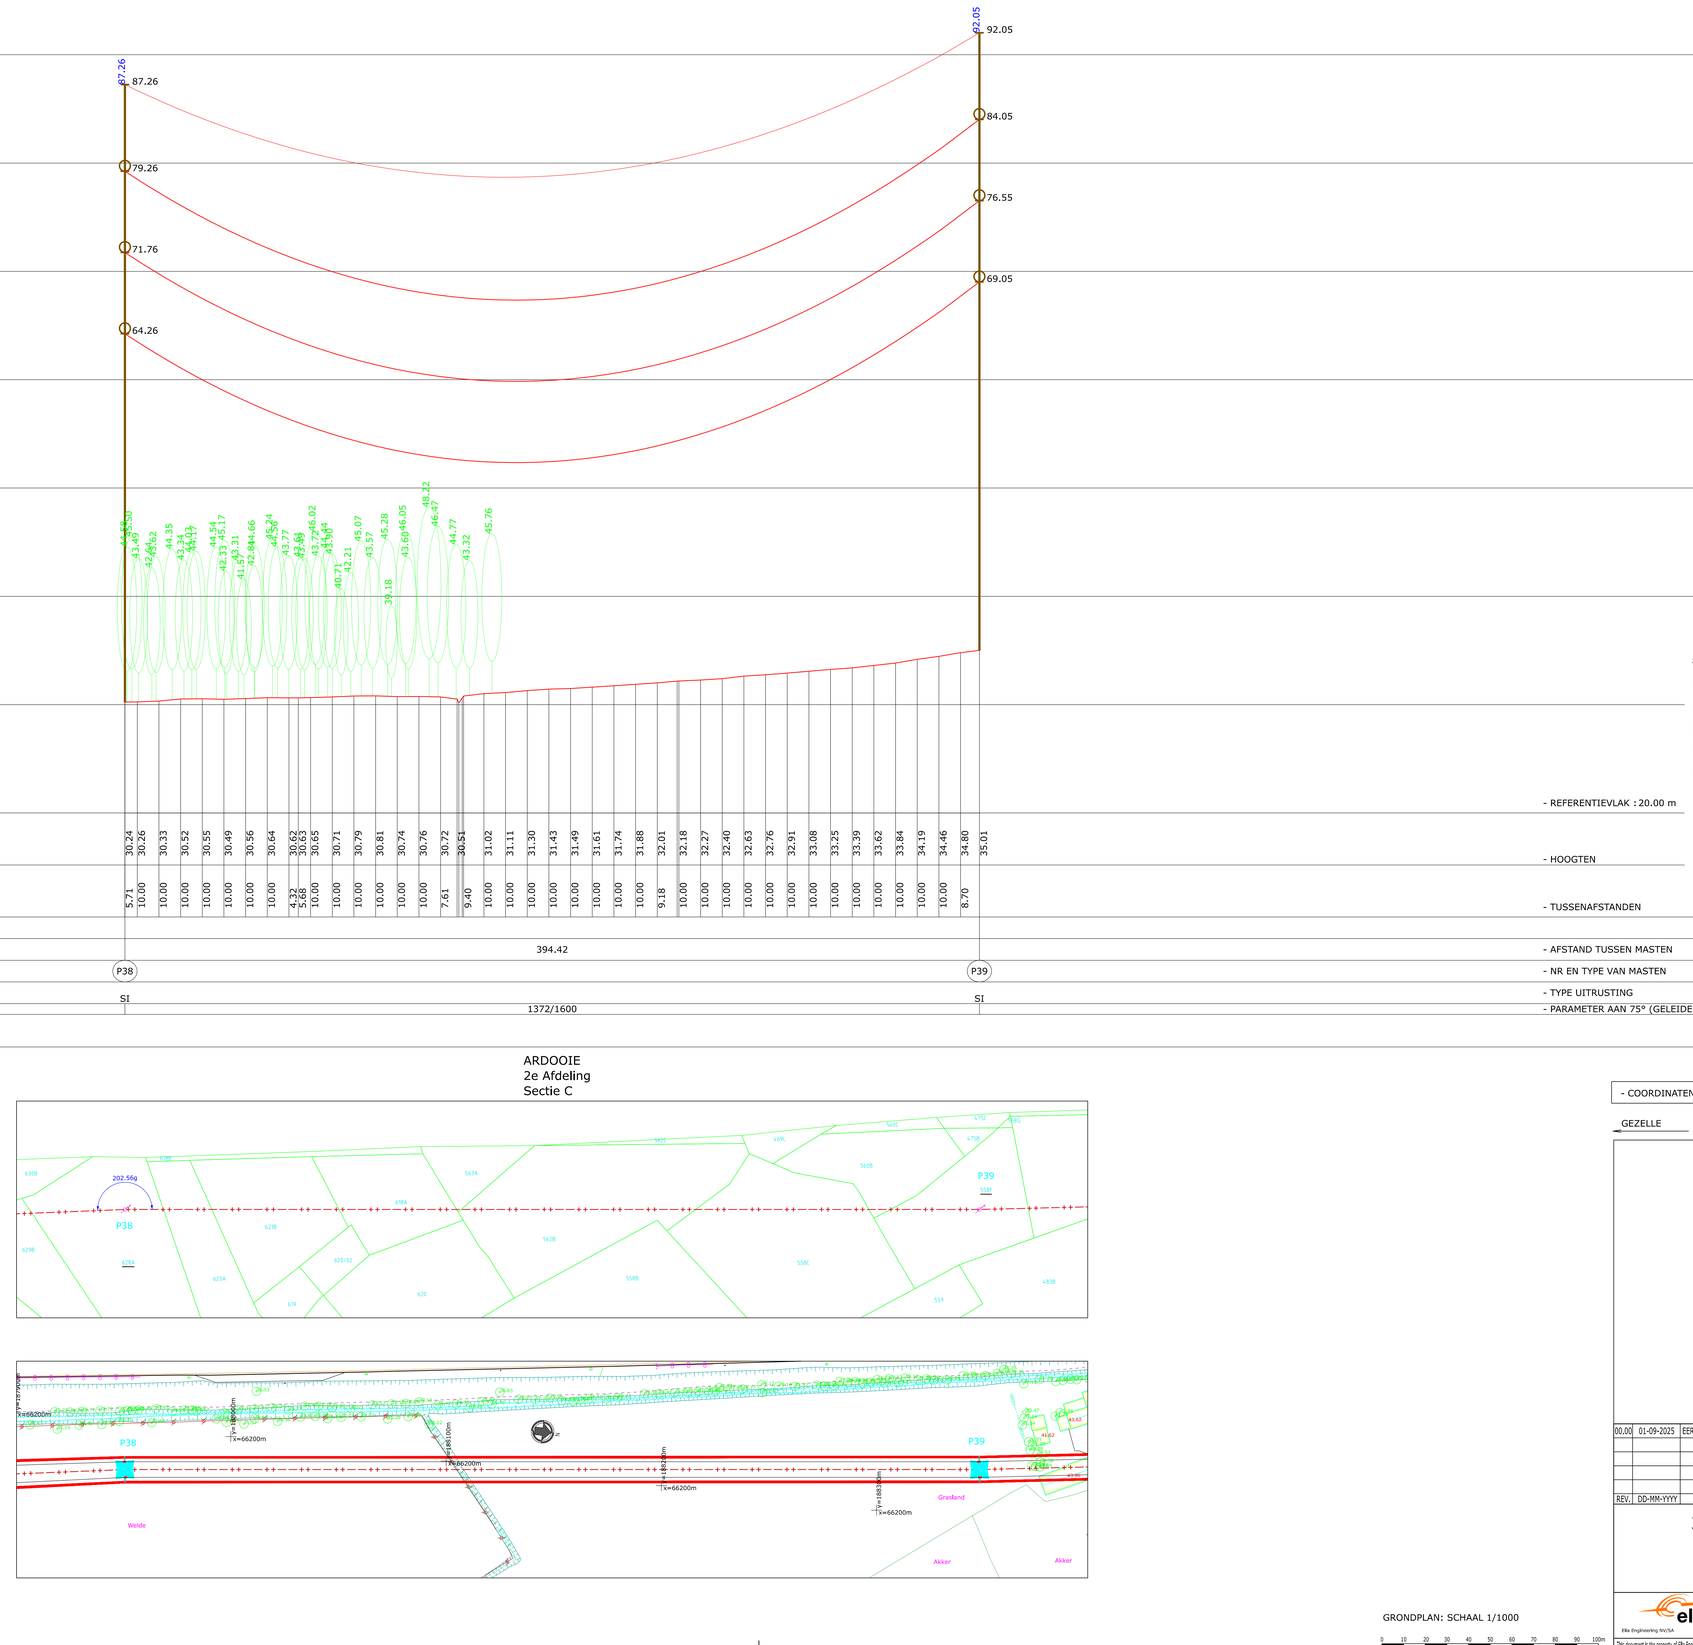

LEGENDE GRONDPLAN

- H.S. MAST
- MAST DIVERS
- RIOOLDEKSEL
- TELEFOONPAAL
- PAAL DIVERS
- KABINE DIVERS
- VERLICHTINGSPAAL
- PAAL BOVENLEIDING (SPOOR)
- LAAGSPANNINGSPAAL
- TEL. LIJN
- H.S. LIJN
- L.S. LIJN
- RAILS
- AS MUUR
- AS BAAN OF PORTIEKEN
- HOOGTEPUNT (OBSTAKEL)
- RIJ CONIFEREN
- RIJ LOOFBOMEN
- RIJ STRUIKEN OF SCHAARHOUT
- RAND BOS
- RAND GETOPTE BOMEN
- CONIFEER (FIGURATIEF)
- LOOFBOOM (FIGURATIEF)
- STRUIKEN OF SCHAARHOUT (FIGURATIEF)
- BODEM VAN DE GRACHT
- BOVENKANT TALUD
- ONDERKANT TALUD
- SCHEMATISCHE VOORSTELLING MAST
- UITERSTE GELEIDERS
- BOORD MOERAS
- AS BLIJS
- WEGRAND
- FUNDERING MAST
- GEVEL WOONHUIS
- GEVEL ANDER GEBOUW
- TERRAS, VERANDA
- GASLEIDING
- WATERLEIDING
- TELECOMLEIDING
- HAAG
- GEÏELECTRIFICEERDE AFSLUITING
- PLAAT AFSLUITING
- RASTERAFSLUITING
- DRAADAFSLUITING
- ZICHTBARE PERCEELGRENS (CONTOUR)
- WATERLIJN
- MONUMENT
- GRENSPAAL SPOORWEGEN
- TOPOGRAFISCH MEETPUNT (EENMETERAUTOMAAT)
- BAKEN
- KM-PAAL
- GRENSPAAL PRIVAAT DOMEIN
- GRENSPAAL OPENBAAR DOMEIN
- VERKEERSLICHT
- PUT, POMP, DRIJNKPLAATS
- VERKEERSBORD

LEGENDE KADASTER GRONDPLAN

- KADASTRAAL PERCEEL
- KADASTRAAL GEBOUW
- OVERGANG KADASTRALE SECTIE
- RAND KANAAL, ROVIER, BEKKEN OF VIJVER
- GEMEENTEGRENS

LEGENDE LENGTEPROFIEL

* OPMERKING: OBJECT OP MINDER DAN 15M VAN DE AS VAN DE LIJN: VOLLE LIJN
OBJECT OP MEER DAN 15M VAN DE AS VAN DE LIJN: 1N STIPPELLIJN

- UITRUSTING TYPE: A, AE, AR OF AER (ZIE VERKLARING "TYPES VAN DE UITRUSTINGEN" HIERONDER)
- UITRUSTING TYPE: S, SD OF SE (ZIE VERKLARING "TYPES VAN DE UITRUSTINGEN" HIERONDER)
- UITRUSTING TYPE: SI (ZIE VERKLARING "TYPES VAN DE UITRUSTINGEN" HIERONDER)
- AARDKABEL
- GELEIDER
- BEBAKENINGSBOL (SYMBOLISCHE VOORSTELLING)
- PROFIEL VAN HET TERREIN
- LAAGSPANNINGSLIJN
- MAST VAN DE LIJN
- VERLICHTINGSPAAL *
- PAAL DIVERS *
- LOOFBOOM *
- CONIFEER *
- HAAG *
- STRUIKEN OF SCHAARHOUT *
- RAILS
- GEBOUW *

TYPES UITRUSTINGEN

KABELTYPE

GELEIDERS : 2 x 3 x 707 mm² AMS-2Z

AARDKABEL : 1 x 298 mm² ALAC
1 x 281 mm² OPGW

ARDOOIE
2e Afdeling
Sectie C

GRONDPLAN: SCHAAL 1/1000

0 10 20 30 40 50 60 70 80 90 100m

- COORDINATEN : LAMBERT '72
- HOOGTEN : TAW

GEZELLE — IZEGEM

REV.	DD-MM-YYYY	DESCRIPTION	STATUS	DRAWN	CHECKED	VALIDATED	APPROVED
00.00	01-09-2025	EERSTE ONTWERP VAN HET PLAN	CFC	VST	VST		

380 kV-LIJN GEZELLE - IZEGEM

GRONDPLAN EN LENGTEPROFIEL

P38 - P39


WV INDEX 55136bis
VON INDEX 81002

elia
Elia Engineering NV/SA
Boulevard de l'Impératrice 20
1000 Brussel/Bruxelles

U (kV): 380	GENRE: 31	FAMILY: 50
UGE : NWL215	SCALE: 1/200 - 1/1000	SIZE: A0
CLASSES:	TYPE:	PROJECT:
TOT. FOLIOS: 1	ELI - 3936736-000	REV: 00.00

This document is the property of Elia Engineering SA. Any reproduction or communication to third parties is prohibited without prior permission.

De kadastrale inlichtingen worden ter informatie gegeven.

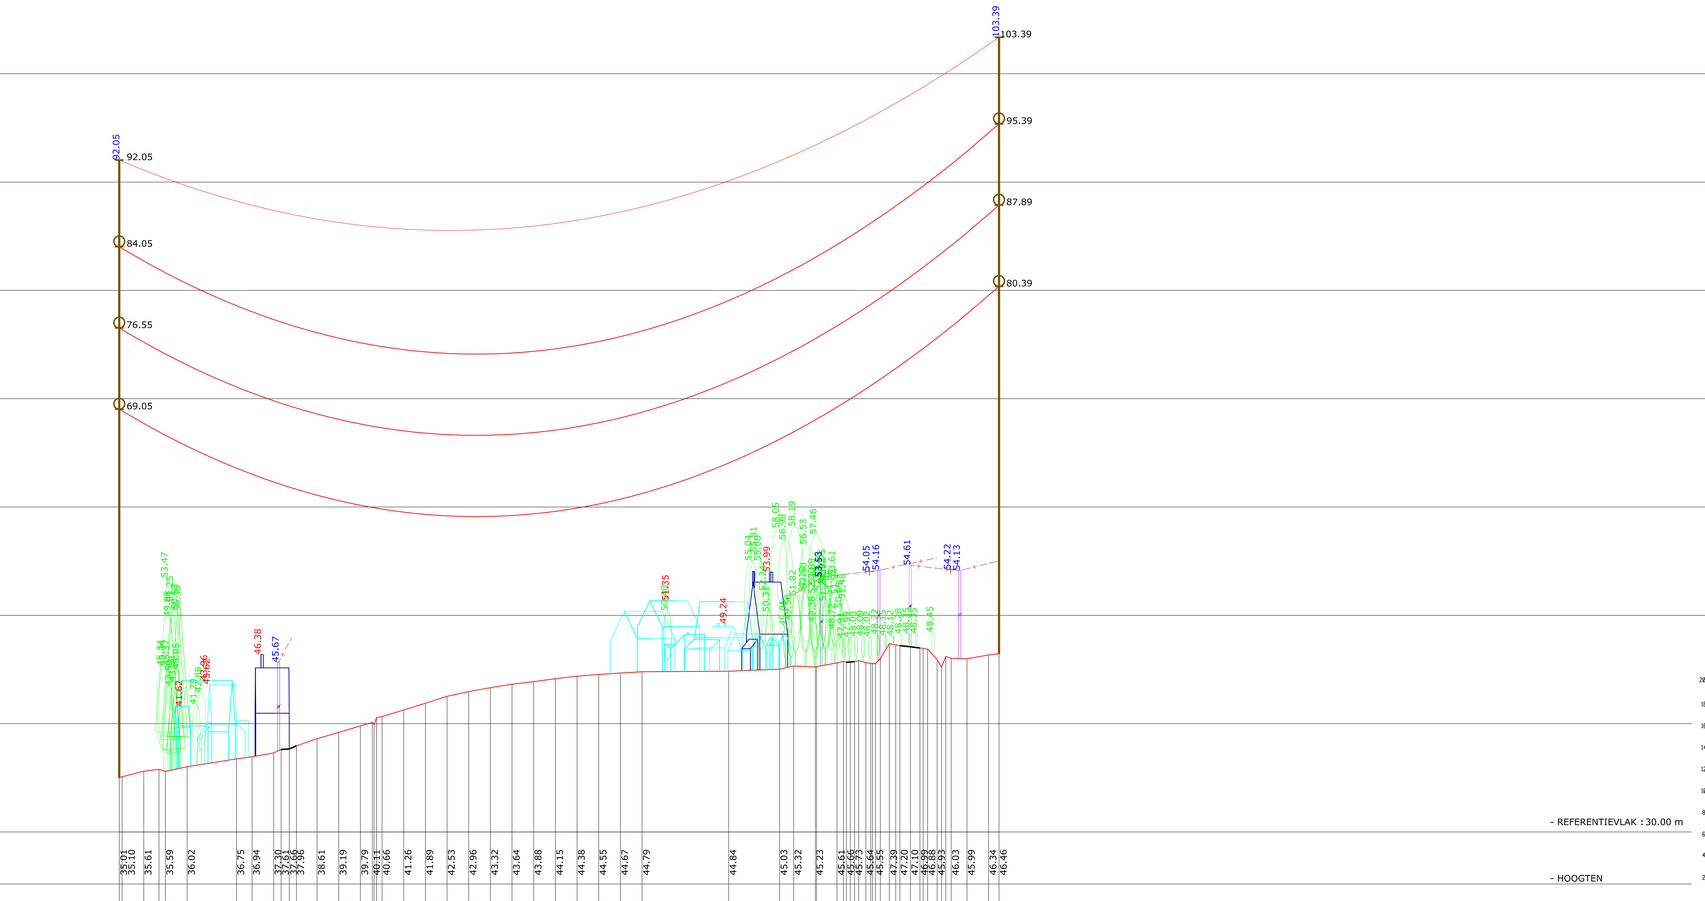

LEGENDE GRONDPLAN

- H.S. MAST
- MAST DIVERS
- RIOOLDEKSEL
- TELEFOONPAAL
- PAAL DIVERS
- KABINE DIVERS
- VERLICHTINGSPAAL
- PAAL BOVENLEIDING (SPOOR)
- LAAGSPANNINGSPAAL
- TEL. LIJN
- H.S. LIJN
- L.S. LIJN
- RAILS
- AS MUUR
- AS BAAN OF PORTIEKEN
- Z=11.50
- HOOGTEPUNT (OBSTAKEL)
- RIJ CONIFEREN
- RIJ LOOFBOMEN
- RIJ STRUIKEN OF SCHAARHOUT
- RAND BOS
- RAND GETOPTE BOMEN
- CONIFEER (FIGURATIEF)
- LOOFBOOM (FIGURATIEF)
- STRUIKEN OF SCHAARHOUT (FIGURATIEF)
- BODEM VAN DE GRACHT
- BOVENKANT TALUD
- ONDERKANT TALUD
- SCHEMATISCHE VOORSTELLING MAST
- UITKASTE GELEIDERS
- BOORD MOERAS
- AS BLUS
- WEGRAND
- FUNDERING MAST
- GEVEL WOONHUIS
- GEVEL ANDER GEBOUW
- TERRAS, VERANDA
- GASLEIDING
- WATERLEIDING
- TELECOMLEIDING
- HAAG
- GEËLECTRIFICEERDE AFSLUITING
- PLAAT AFSLUITING
- RASTERAFSLUITING
- DRAADAFSLUITING
- ZICHTBARE PERCEELGRENS (CONTOUR)
- WATERLIJN
- MONUMENT
- GRENSPAAL SPOORWEGEN
- TOPOGRAFISCH MEETPUNT (EMMERKLIJSEND)
- BAKEN
- KM-PAAL
- GRENSPAAL PRIVAAT DOMEIN
- GRENSPAAL OPENBAAR DOMEIN
- VERKEERSLICHT
- PUT, POMP, DRIJNPLAATS
- VERKEERSBORD

LEGENDE KADASTER GRONDPLAN


- KADASTRAAL PERCEEL
- KADASTRAAL GEBOUW
- OVERGANG KADASTRALE SECTIE
- RAND KANAAL, ROVIER, BEKKEN OF VIJVER
- GEMEENTEGRENS

LEGENDE LENGTEPROFIEL

* OPMERKING: OBJECT OP MINDER DAN 15M VAN DE AS VAN DE LIJN: VOLLE LIJN
OBJECT OP MEER DAN 15M VAN DE AS VAN DE LIJN: IN STIPPELLIJN

- UITRUSTING TYPE: A, AE, AR OF AER (ZIE VERKLARING "TYPES VAN DE UITRUSTINGEN" HIERONDER)
- UITRUSTING TYPE: S, SD OF SE (ZIE VERKLARING "TYPES VAN DE UITRUSTINGEN" HIERONDER)
- UITRUSTING TYPE: SI (ZIE VERKLARING "TYPES VAN DE UITRUSTINGEN" HIERONDER)
- AARDKABEL
- GELEIDER
- BEBAKENINGSBOL (SYMBOLISCHE VOORSTELLING)
- PROFIEL VAN HET TERREIN
- LAAGSPANNINGSLIJN
- MAST VAN DE LIJN
- VERLICHTINGSPAAL *
- PAAL DIVERS *
- LOOFBOOM *
- CONIFEER *
- HAAG *
- STRUIKEN OF SCHAARHOUT *
- RAILS
- GEBOUW *

TYPES UITRUSTINGEN

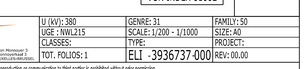


KABELTYPE


GELEIDERS : 2 x 3 x 707 mm² AMS-2Z

AARDKABEL : 1 x 298 mm² ALAC
1 x 281 mm² OPGW

ARDOOIE
2e Afdeling
Sectie C

LICHTERVELDE
Sectie D

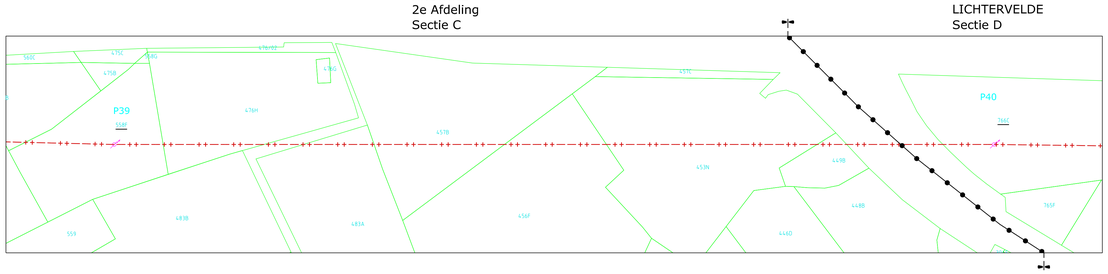

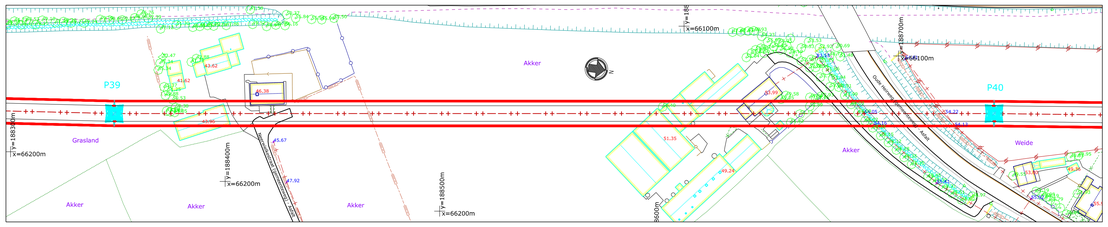

GRONDPLAN: SCHAAL 1/1000

0 10 20 30 40 50 60 70 80 90 100m

- COORDINATEN : LAMBERT '72
- HOOGTEN : TAW

GEZELLE — IZEGEM

REV.	DD-MM-YYYY	DESCRIPTION	STATUS	DRAWN	CHECKED	VALIDATED	APPROVED
00.00	01-09-2025	EERSTE ONTWERP VAN HET PLAN	CFC	VST	VST		

380 kV-LIJN GEZELLE - IZEGEM

GRONDPLAN EN LENGTEPROFIEL

P39 - P40


WV INDEX 55136bis
VON INDEX 81002

U (kV): 380	GENRE: 31	FAMILY: 50
UGE : NWL215	SCALE: 1/200 - 1/1000	SIZE: A0
CLASSES:	TYPE:	PROJECT:
TOT. FOLIOS: 1	ELI - 3936737-000	REV: 00.00

Elia Engineering NV/SA
Quai van Monnoyer 2
Van Monnoyerkaai 2
B-1000 BRUXELLES/BRUSSEL

This document is the property of Elia Engineering SA. Any reproduction or communication to third parties is prohibited without prior permission.

De kadastrale inlichtingen worden ter informatie gegeven.

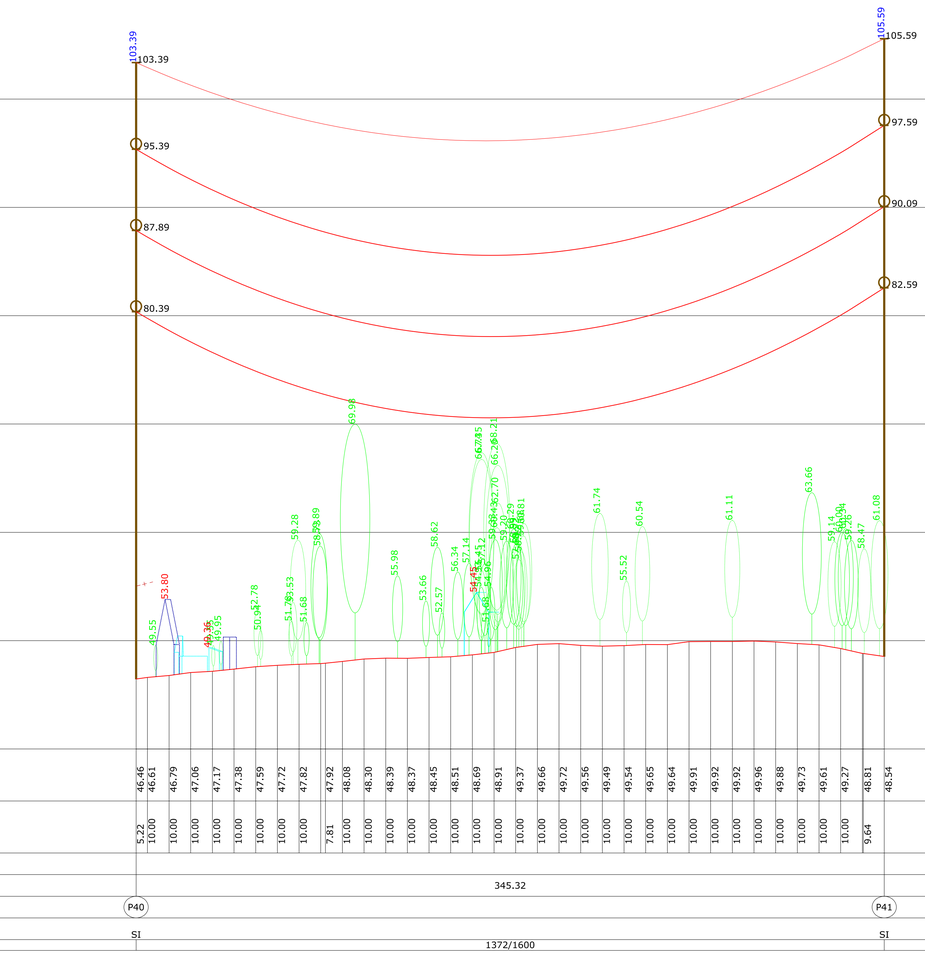

- REFERENTIEVLAK : 40.00 m
- HOOGTEN
- TUSSENAFSTANDEN
- AFSTAND TUSSEN MASTEN
- NR EN TYPE VAN MASTEN
- TYPE UITRUSTING
- PARAMETER AAN 75° (GELEIDER) / 15° (AARDKABEL)

LEGENDE GRONDPLAN

- H.S. MAST
- MAST DIVERS
- RIOOLDEKSEL
- TELEFOONPAAL
- PAAL DIVERS
- KABINE DIVERS
- VERLICHTINGSPAAL
- PAAL BOVENLEIDING (SPOOR)
- LAAGSPANNINGSPAAL
- TEL. LIJN
- H.S. LIJN
- L.S. LIJN
- RAILS
- AS MUUR
- AS BAAN OF PORTIEKEN
- HOOGTEPUNT (OBSTAKEL)
- RIJ CONIFEREN
- RIJ LOOFBOMEN
- RIJ STRUIKEN OF SCHAARHOUT
- RAND BOS
- RAND GETOPTE BOMEN
- CONIFEER (FIGURATIEF)
- LOOFBOOM (FIGURATIEF)
- STRUIKEN OF SCHAARHOUT (FIGURATIEF)
- BODEM VAN DE GRACHT
- BOVENKANT TALUD
- ONDERKANT TALUD
- SCHEMATISCHE VOORSTELLING MAST
- UITERSTE GELEIDERS
- BOORD MOERAS
- AS BLIJS
- WEGRAND
- FUNDERING MAST
- GEVEL WOONHUIS
- GEVEL ANDER GEBOUW
- TERRAS, VERANDA
- GASLEIDING
- WATERLEIDING
- TELECOMLEIDING
- VANGRAIL
- HAAG
- GEËLECTRIFICEERDE AFSLUITING
- PLAAT AFSLUITING
- RASTERAFSLUITING
- DRAADAFSLUITING
- ZICHTBARE PERCEELGRENS (CONTOUR)
- WATERLIJN
- MONUMENT
- GRENSPAAL SPOORWEGEN
- TOPOGRAFISCH WEERTPUNT (EMMERKLEIDEND
- BAKEN
- KM PAAL
- GRENSPAAL PRIVAAT DOMEIN
- GRENSPAAL OPENBAAR DOMEIN
- VERKEERSLICHT
- PUT, POMP, DRINKPLAATS
- VERKEERSBORD

LEGENDE KADASTER GRONDPLAN

- KADASTRAAL PERCEEL
- KADASTRAAL GEBOUW
- OVERGANG KADASTRALE SECTIE
- RAND KANAAL, RIVIER, BEKKEN OF VIJVER
- GEMEENTEGRENS

LEGENDE LENGTEPROFIEL

* OPMERKING: OBJECT OP MINDER DAN 15M VAN DE AS VAN DE LIJN: VOLLE LIJN
OBJECT OP MEER DAN 15M VAN DE AS VAN DE LIJN: IN STIPPELLIJN

- UITRUSTING TYPE: A, AE, AR OF AER (ZIE VERKLARING "TYPES VAN DE UITRUSTINGEN" HIERONDER)
- UITRUSTING TYPE: S, SD OF SE (ZIE VERKLARING "TYPES VAN DE UITRUSTINGEN" HIERONDER)
- UITRUSTING TYPE: SI (ZIE VERKLARING "TYPES VAN DE UITRUSTINGEN" HIERONDER)
- AARDKABEL
- GELEIDER
- BEREKENINGSBOL (SYMBOLISCHE VOORSTELLING)
- PROFIEL VAN HET TERREIN
- LAAGSPANNINGSLIJN
- MAST VAN DE LIJN
- VERLICHTINGSPAAL *
- PAAL DIVERS *
- LOOFBOOM *
- CONIFEER *
- HAAG *
- STRUIKEN OF SCHAARHOUT *
- RAILS
- GEBOUW *

TYPES UITRUSTINGEN

KABELTYPE

GELEIDERS : 2 x 3 x 707 mm² AMS-2Z

AARDKABEL : 1 x 298 mm² ALAC
1 x 281 mm² OPGW

LENGTEPROFIEL:
SCHAAL X = 1/1000
SCHAAL Z = 1/200

LICHTERVELDE
Sectie D

- COORDINATEN : LAMBERT '72
- HOOGTEN : TAW

GEZELLE — IZEGEM

REV.	DD-MM-YYYY	DESCRIPTION	STATUS	DRAWN	CHECKED	VALIDATED	APPROVED
00.00	01-09-2025	EERSTE ONTWERP VAN HET PLAN	CFC	VST	VST		

380 kV-LIJN GEZELLE - IZEGEM

GRONDPLAN EN LENGTEPROFIEL

P40 - P41


WV INDEX 55136bis
VON INDEX 81002

GRONDPLAN: SCHAAL 1/1000

Elia Engineering NV/SA	U (kV): 380	GENRE: 31	FAMILY: 50
Quai Léon Monnoyer 3	UGE : NWL215	SCALE: 1/200 - 1/1000	SIZE: A0
B-1000 BRUXELLES-BRUSSEL	CLASSES:	TYPE:	PROJECT:
	TOT. FOLIOS: 1	ELI -3936738-000	REV: 00.00

This document is the property of Elia Engineering SA. Any reproduction or communication to third parties is prohibited without prior permission.

De kadastrale inlichtingen worden ter informatie gegeven.

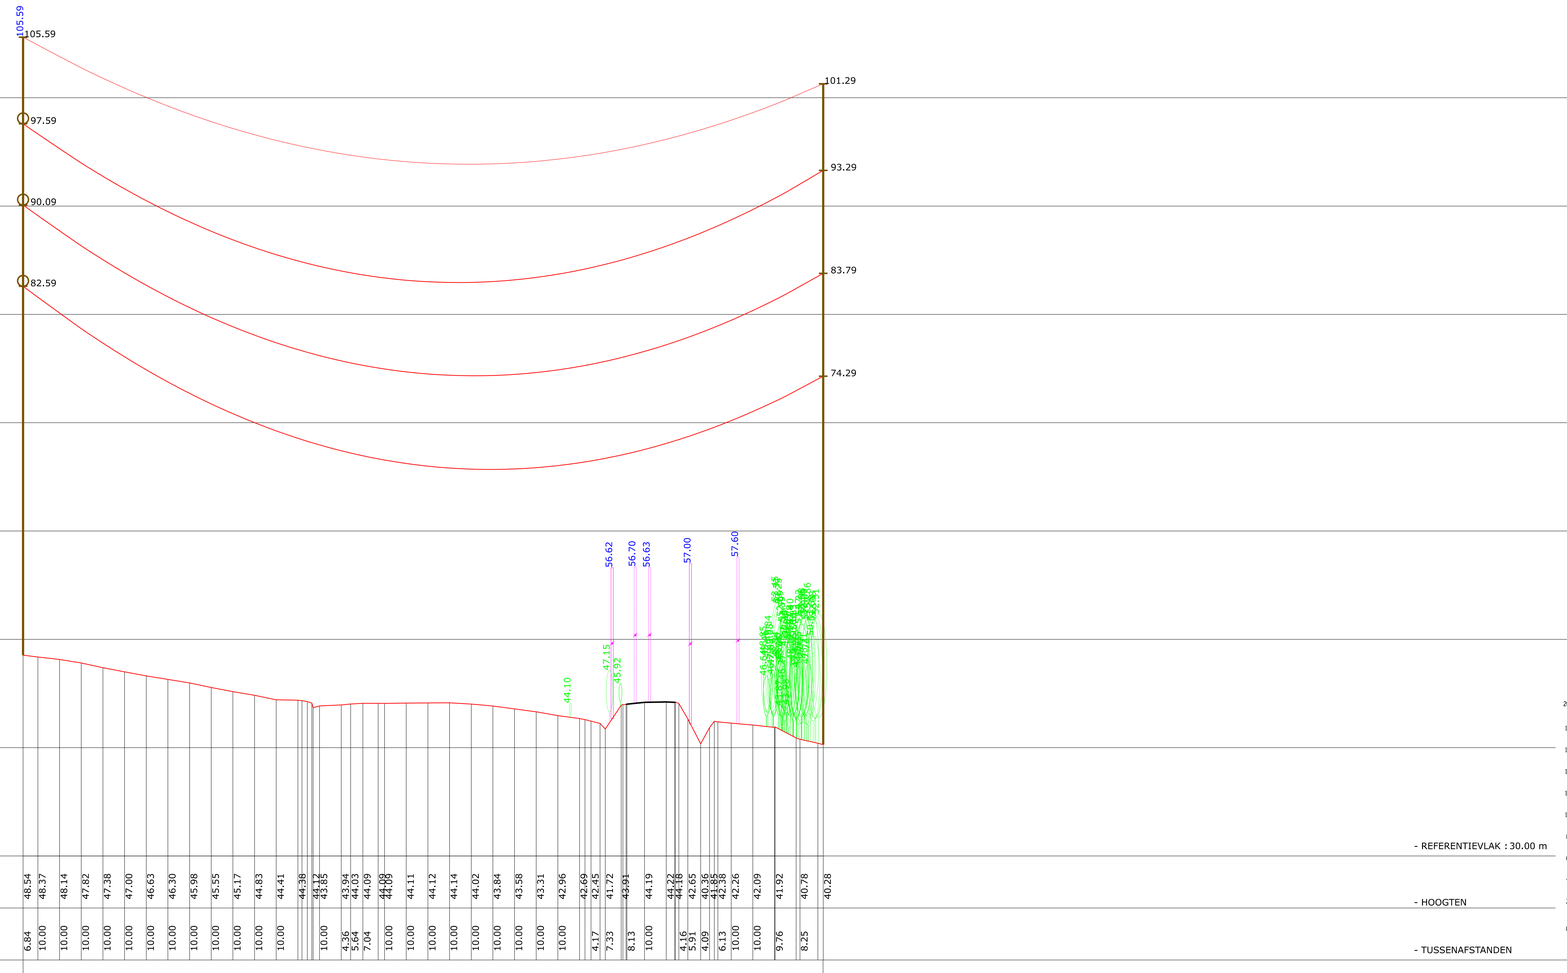

LEGENDE GRONDPLAN

- H.S. MAST
- MAST DIVERS
- RIOOLDEKSEL
- TELEFOONPAAL
- PAAL DIVERS
- KABINE DIVERS
- VERLICHTINGSPAAL
- PAAL BOVENLEIDING (SPOOR)
- LAAGSPANNINGSPAAL
- TEL. LIJN
- H.S. LIJN
- L.S. LIJN
- RAILS
- AS MUUR
- AS BAAN OF PORTIEKEN
- HOOGTEPUNT (OBSTAKEL)
- R2J CONIFEREN
- R2J LOOFBOMEN
- R2J STRUIKEN OF SCHAARHOUT
- RAND BOS
- RAND GETOPTE BOMEN
- CONIFEER (FIGURATIEF)
- LOOFBOOM (FIGURATIEF)
- STRUIKEN OF SCHAARHOUT (FIGURATIEF)
- BODEM VAN DE GRACHT
- BOVENKANT TALUD
- ONDERKANT TALUD
- SCHEMATISCHE VOORSTELLING MAST
- UITERSTE GELEIDERS
- BOORD MOERAS
- AS BLUS
- WEGRAND
- FUNDERING MAST
- GEVEL WOONHUIS
- GEVEL ANDER GEBOUW
- TERRAS, VERANDA
- GASLEIDING
- WATERLEIDING
- TELECOMLEIDING
- VANGRAIL
- HAAG
- GEÏLECTRIFICEERDE AFSLUITING
- PLAAT AFSLUITING
- RASTERAFSLUITING
- DRAADAFSLUITING
- ZICHTBARE PERCEELGRENS (CONTOUR)
- WATERLIJN
- MONUMENT
- GRENSPAAL SPOORWEGEN
- TOPOGRAFISCH MEETPUNT (PERMTER/LETSEND)
- BAKEN
- KM PAAL
- GRENSPAAL PRIVAAT DOMEIN
- GRENSPAAL OPENBAAR DOMEIN
- VERKEERSLICHT
- PUT, POMP, DRINKPLAATS
- VERKEERSBORD

LEGENDE KADASTER GRONDPLAN

- KADASTRAAL PERCEEL
- KADASTRAAL GEBOUW
- OVERGANG KADASTRALE SECTIE
- RAND KANAAL, ROVIER, BEKKEN OF VIJVER
- GEMEENTEGRENS

LEGENDE LENGTEPROFIEL

* OPMERKING: OBJECT OP MINDER DAN 15M VAN DE AS VAN DE LIJN: VOLLE LIJN
OBJECT OP MEER DAN 15M VAN DE AS VAN DE LIJN: 1N STIPPELLIJN

- UITRUSTING TYPE: A, AE, AR OF AER (ZIE VERKLARING "TYPES VAN DE UITRUSTINGEN" HIERONDER)
- UITRUSTING TYPE: S, SD OF SE (ZIE VERKLARING "TYPES VAN DE UITRUSTINGEN" HIERONDER)
- UITRUSTING TYPE: SI (ZIE VERKLARING "TYPES VAN DE UITRUSTINGEN" HIERONDER)
- AARDKABEL
- GELEIDER
- BEREKENINGSBOL (SYMBOLISCHE VOORSTELLING)
- PROFIEL VAN HET TERREIN
- LAAGSPANNINGSLIJN
- MAST VAN DE LIJN
- VERLICHTINGSPAAL *
- PAAL DIVERS *
- LOOFBOOM *
- CONIFEER *
- HAAG *
- STRUIKEN OF SCHAARHOUT *
- RAILS
- GEBOUW *

TYPES UITRUSTINGEN


KABELTYPE


GELEIDERS : 2 x 3 x 707 mm² AMS-2Z

AARDKABEL : 1 x 298 mm² ALAC
1 x 281 mm² OPGW

LICHTERVELDE
Sectie D

LICHTERVELDE
Sectie C

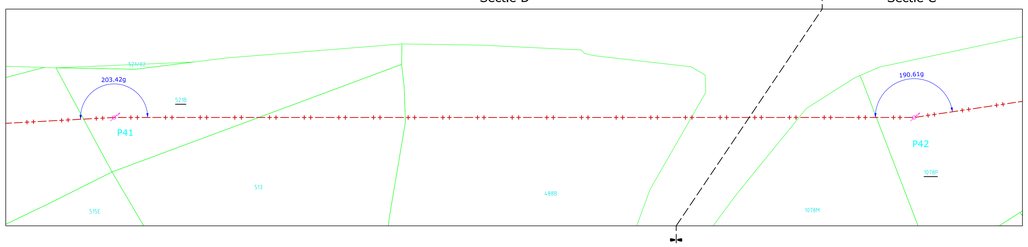

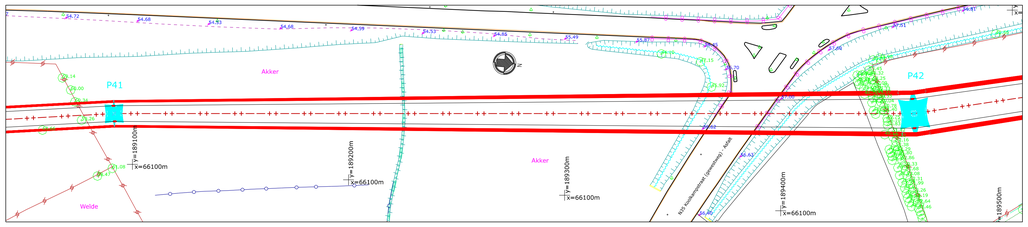

GRONDPLAN: SCHAAL 1/1000

0 10 20 30 40 50 60 70 80 90 100m

- COORDINATEN : LAMBERT '72
- HOOGTEN : TAW

GEZELLE — IZEGEM

REV.	DD-MM-YYYY	DESCRIPTION	STATUS	DRAWN	CHECKED	VALIDATED	APPROVED
00.00	01-09-2025	EERSTE ONTWERP VAN HET PLAN	CFC	VST	VST		

380 kV-LIJN GEZELLE - IZEGEM

GRONDPLAN EN LENGTEPROFIEL

P41 - P42


WV INDEX 55136bis
VON INDEX 81002

Elia Engineering NV/SA
Boulevard de l'Empereur 20
1000 BRUXELLES/BRUSSEL

U (kV): 380	GENRE: 31	FAMILY: 50
UGE : NWL215	SCALE: 1/200 - 1/1000	SIZE: A0
CLASSES:	TYPE:	PROJECT:
TOT. FOLIOS: 1	ELI - 3936739-000	REV: 00.00

This document is the property of Elia Engineering SA. Any reproduction or communication to third parties is prohibited without prior permission.

De kadastrale inlichtingen worden ter informatie gegeven.

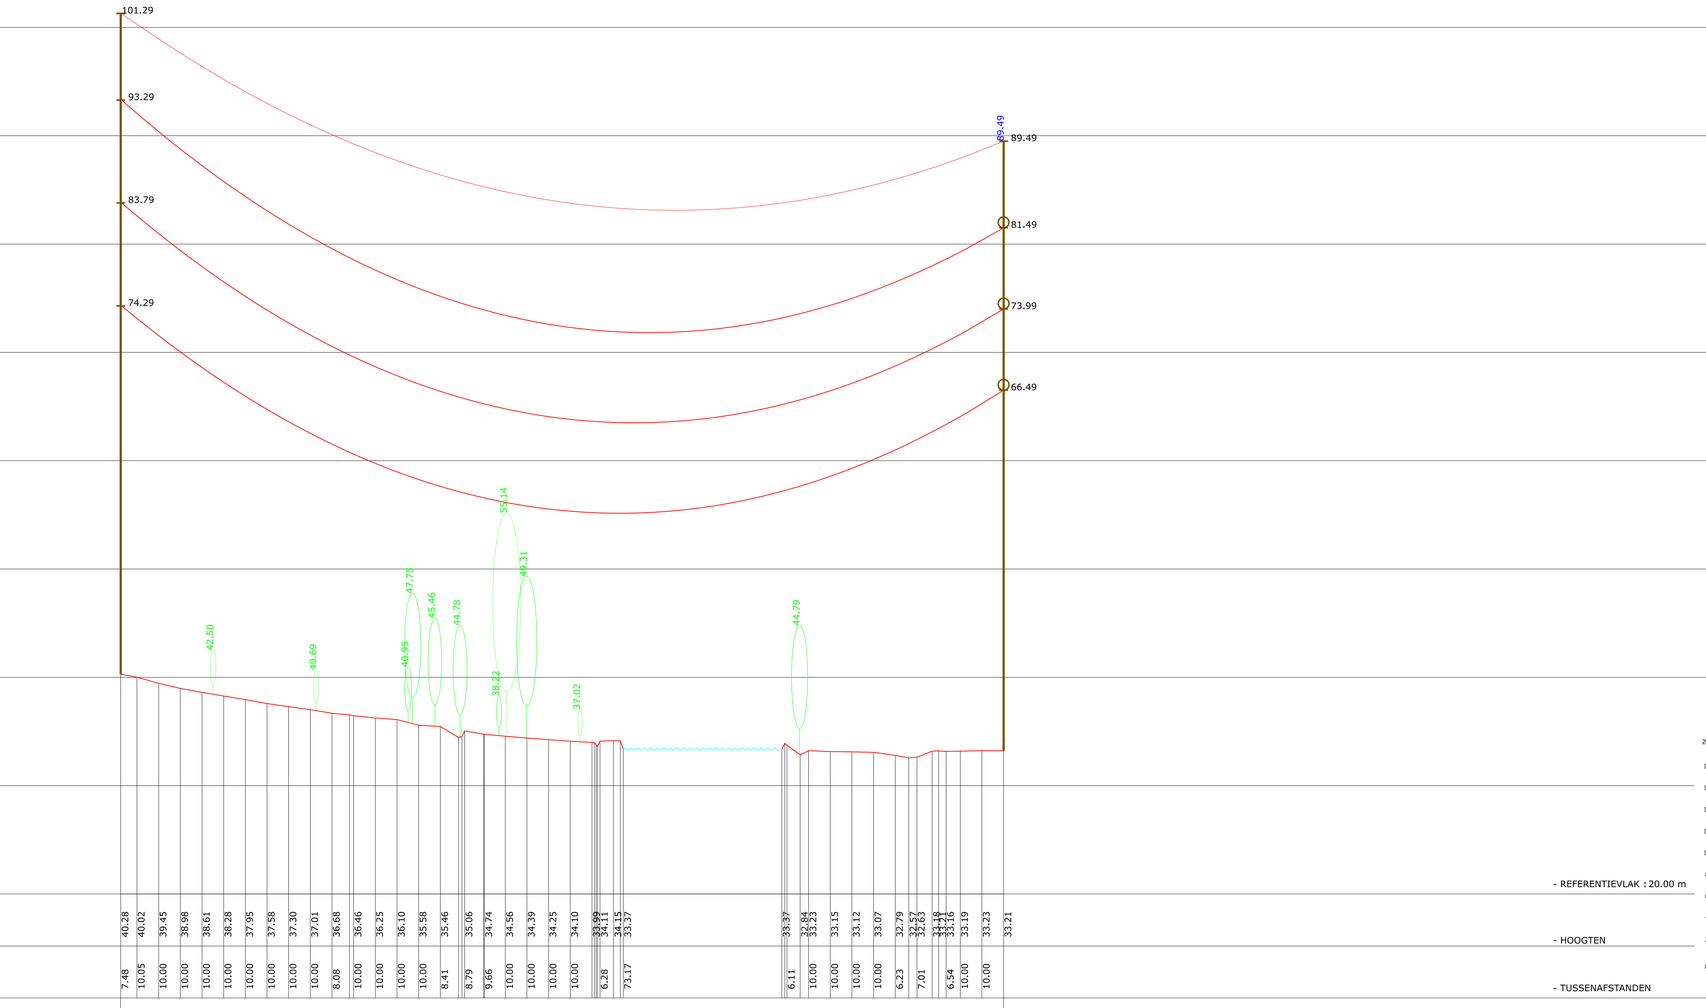

LEGENDE GRONDPLAN

- H.S. MAST
- MAST DIVERS
- RIOOLDEKSEL
- TELEFOONPAAL
- PAAL DIVERS
- KABINE DIVERS
- VERLICHTINGSPAAL
- PAAL BOVENLEIDING (SPOOR)
- LAAGSPANNINGSPAAL
- TEL. LIJN
- H.S. LIJN
- L.S. LIJN
- RAILS
- AS MUUR
- AS BAAN OF PORTIEKEN
- Z=11.50
- HOOGTEPUNT (OBSTAKEL)
- RIJ CONIFEREN
- RIJ LOOFBOMEN
- RIJ STRUIKEN OF SCHAARHOUT
- RAND BOS
- RAND GETOPTE BOMEN
- CONIFEER (FIGURATIEF)
- LOOFBOOM (FIGURATIEF)
- STRUIKEN OF SCHAARHOUT (FIGURATIEF)
- BODEM VAN DE GRACHT
- BOVENKANT TALUD
- ONDERKANT TALUD
- SCHEMATISCHE VOORSTELLING MAST
- UITERSTE GELEIDERS
- BOORD MOERAS
- AS BLUS
- WEGRAND
- FUNDERING MAST
- GEVEL WOONHUIS
- GEVEL ANDER GEBOUW
- TERRAS
- TERRAS, VERANDA
- GASLEIDING
- WATERLEIDING
- TELECOMLEIDING
- VANGRAIL
- HAAG
- GEÏELECTRIFICEERDE AFSLUITING
- PLAAT AFSLUITING
- RASTERAFSLUITING
- DRAADAFSLUITING
- ZICHTBARE PERCEELGRENS (CONTOUR)
- WATERLIJN
- MONUMENT
- GRENSPAAL SPOORWEGEN
- TOPOGRAFISCH MEETPUNT (EMATERIALISEERD)
- BAKEN
- KM-PAAL
- GRENSPAAL PRIVAAT DOMEIN
- GRENSPAAL OPENBAAR DOMEIN
- VERKEERSLICHT
- PUT, POMP, DRINKPLAATS
- VERKEERSBORD

LEGENDE KADASTER GRONDPLAN

- KADASTRAAL PERCEEL
- KADASTRAAL GEBOUW
- OVERGANG KADASTRALE SECTIE
- RAND KANAAL, RIVIER, BEKKEN OF VIJVER
- GEMEENTEGRENS

LEGENDE LENGTEPROFIEL

* OPMERKING: OBJECT OP MINDER DAN 15M VAN DE AS VAN DE LIJN: VOLLE LIJN
OBJECT OP MEER DAN 15M VAN DE AS VAN DE LIJN: 1N STIPPELLIJN

- UITRUSTING TYPE: A, AE, AR OF AER (ZIE VERKLARING "TYPES VAN DE UITRUSTINGEN" HIERONDER)
- UITRUSTING TYPE: S, SD OF SE (ZIE VERKLARING "TYPES VAN DE UITRUSTINGEN" HIERONDER)
- UITRUSTING TYPE: SI (ZIE VERKLARING "TYPES VAN DE UITRUSTINGEN" HIERONDER)
- AARDKABEL
- GELEIDER
- BEREKENINGSBOL (SYMBOLISCHE VOORSTELLING)
- PROFIEL VAN HET TERREIN
- LAAGSPANNINGSLIJN
- MAST VAN DE LIJN
- VERLICHTINGSPAAL *
- PAAL DIVERS *
- LOOFBOOM *
- CONIFEER *
- HAAG *
- STRUIKEN OF SCHAARHOUT *
- RAILS
- GEBOUW *

TYPES UITRUSTINGEN


KABELTYPE


GELEIDERS : 2 x 3 x 707 mm² AMS-2Z

AARDKABEL : 1 x 298 mm² ALAC
1 x 281 mm² OPGW

LENGTEPROFIEL:
SCHAAL X = 1/1000
SCHAAL Z = 1/200

LICHTERVELDE
Sectie C

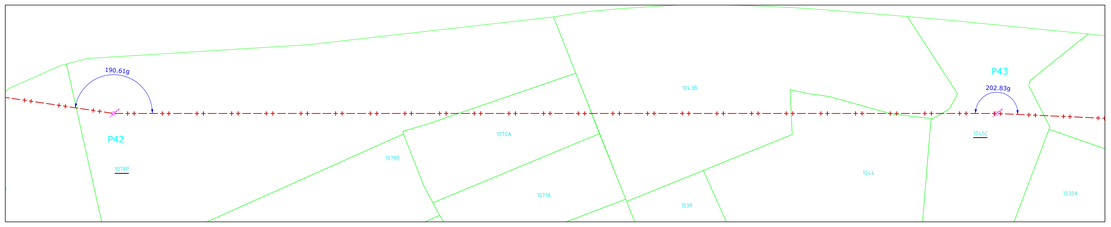

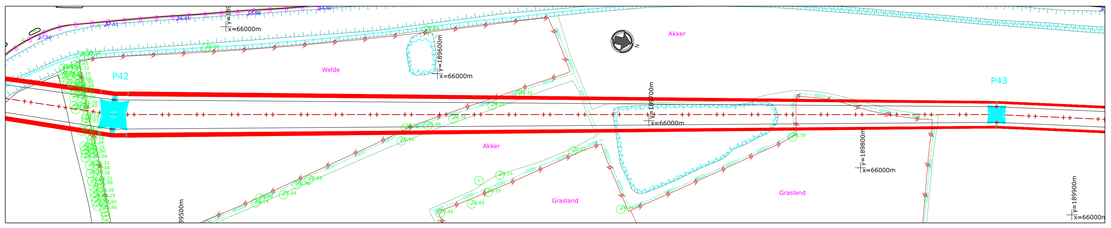

- COORDINATEN : LAMBERT '72
- HOOGTEN : TAW

GEZELLE — IZEGEM

REV.	DD-MM-YYYY	DESCRIPTION	STATUS	DRAWN	CHECKED	VALIDATED	APPROVED
00.00	01-09-2025	EERSTE ONTWERP VAN HET PLAN	CFC	VST	VST		

380 kV-LIJN GEZELLE - IZEGEM

GRONDPLAN EN LENGTEPROFIEL

P42 - P43

WV INDEX 55136bis
VON INDEX 81002

GRONDPLAN: SCHAAL 1/1000


0 10 20 30 40 50 60 70 80 90 100m

elia
Elia Engineering NV/SA
Quai van Monsieur 2
Leon Monnoyerkaai 2
B-1000 BRUSSEL/BRUXELLES

U (kV): 380	GENRE: 31	FAMILY: 50
UGE : NWL215	SCALE: 1/200 - 1/1000	SIZE: A0
CLASSES:	TYPE:	PROJECT:
TOT. FOLIOS: 1	ELI - 3936740-000	REV: 00.00

This document is the property of Elia Engineering SA. Any reproduction or communication to third parties is prohibited without prior permission.

De kadastrale inlichtingen worden ter informatie gegeven.

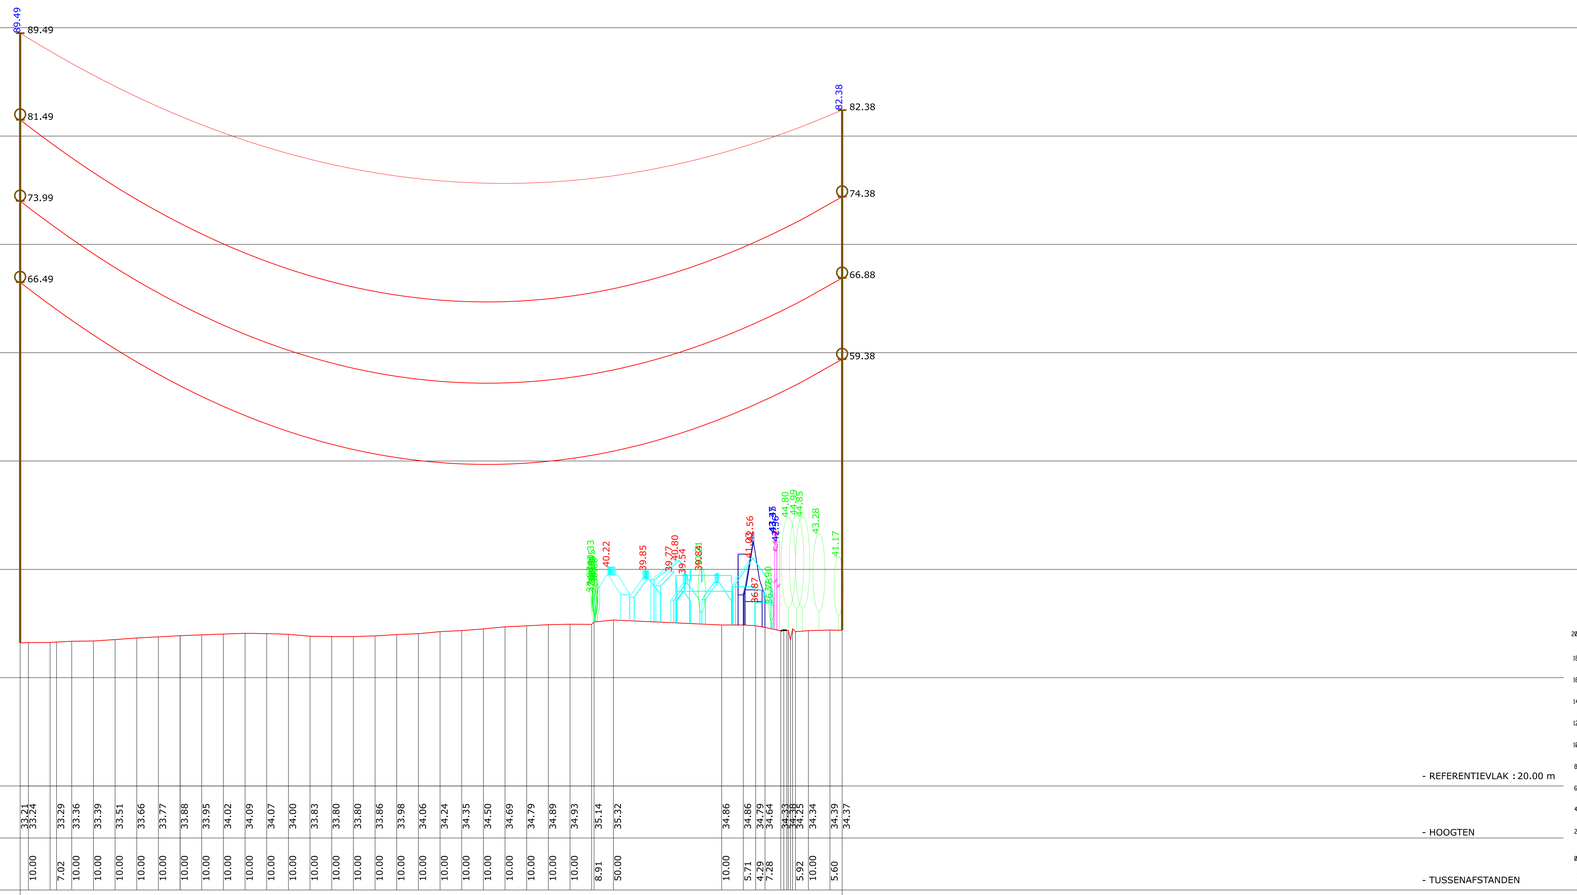

LEGENDE GRONDPLAN

- H.S. MAST
- MAST DIVERS
- RIOOLDEKSEL
- TELEFOONPAAL
- PAAL DIVERS
- KABINE DIVERS
- VERLICHTINGSPAAL
- PAAL BOVENLEIDING (SPOOR)
- LAAGSPANNINGSPAAL
- TEL. LIJN
- H.S. LIJN
- L.S. LIJN
- RAILS
- AS MUUR
- AS BAAN OF PORTIEKEN
- Z=11.50 HOOGTEPUNT (OBSTAKEL)
- RIJ CONIFEREN
- RIJ LOOFBOMEN
- RIJ STRUIKEN OF SCHAARHOUT
- RAND BOS
- RAND GETOPTE BOMEN
- CONIFEER (FIGURATIEF)
- LOOFBOOM (FIGURATIEF)
- STRUIKEN OF SCHAARHOUT (FIGURATIEF)
- BODEM VAN DE GRACHT
- BOVENKANT TALUD
- ONDERKANT TALUD
- SCHEMATISCHE VOORSTELLING MAST
- UITERSTE GELEIDERS
- BOORD MOERAS
- AS BLUS
- WEGRAND
- FUNDERING MAST
- GEVEL WOONHUIS
- GEVEL ANDER GEBOUW
- TERRAS, VERANDA
- GASLEIDING
- WATERLEIDING
- TELECOMLEIDING
- VANGRAIL
- HAAG
- GEËLECTRIFICEERDE AFSLUITING
- PLAAT AFSLUITING
- RASTERAFSLUITING
- DRAADAFSLUITING
- ZICHTBARE PERCEELGRENS (CONTOUR)
- WATERLIJN
- MONUMENT
- GRENSPAAL SPOORWEGEN
- TOPOGRAFISCH MEETPUNT (PERMETRALITEERD)
- BAKEN
- KM PAAL
- GRENSPAAL PRIVAAT DOMEIN
- GRENSPAAL OPENBAAR DOMEIN
- VERKEERSLICHT
- PUT, POMP, DRINKPLAATS
- VERKEERSBORD

LEGENDE KADASTER GRONDPLAN

- KADASTRAAL PERCEEL
- KADASTRAAL GEBOUW
- OVERGANG KADASTRALE SECTIE
- RAND KANAAL, ROVIER, BEKKEN OF VIJVER
- GEMEENTEGRENS

LEGENDE LENGTEPROFIEL

* OPMERKING: OBJECT OP MINDER DAN 15M VAN DE AS VAN DE LIJN: VOLLE LIJN
OBJECT OP MEER DAN 15M VAN DE AS VAN DE LIJN: 1% STIPPELLIJN

- UITRUSTING TYPE: A, AE, AR OF AER (ZIE VERKLARING "TYPES VAN DE UITRUSTINGEN" HIERONDER)
- UITRUSTING TYPE: S, SD OF SE (ZIE VERKLARING "TYPES VAN DE UITRUSTINGEN" HIERONDER)
- UITRUSTING TYPE: SI (ZIE VERKLARING "TYPES VAN DE UITRUSTINGEN" HIERONDER)
- AARDKABEL
- GELEIDER
- BEREKENINGSBOL (SYMBOLISCHE VOORSTELLING)
- PROFIEL VAN HET TERREIN
- LAAGSPANNINGSLIJN
- MAST VAN DE LIJN
- VERLICHTINGSPAAL *
- PAAL DIVERS *
- LOOFBOOM *
- CONIFEER *
- HAAG *
- STRUIKEN OF SCHAARHOUT *
- RAILS
- GEBOUW *

TYPES UITRUSTINGEN

KABELTYPE

GELEIDERS : 2 x 3 x 707 mm² AMS-2Z

AARDKABEL : 1 x 298 mm² ALAC
1 x 281 mm² OPGW

LICHTERVELDE
Sectie C

GRONDPLAN: SCHAAL 1/1000

0 10 20 30 40 50 60 70 80 90 100m

- COORDINATEN : LAMBERT '72
- HOOGTEN : TAW

GEZELLE — IZEGEM

REV.	DD-MM-YYYY	DESCRIPTION	STATUS	DRAWN	CHECKED	VALIDATED	APPROVED
00.00	01-09-2025	EERSTE ONTWERP VAN HET PLAN	CFC	VST	VST		

380 kV-LIJN GEZELLE - IZEGEM

GRONDPLAN EN LENGTEPROFIEL

P43 - P44


WV INDEX 55136bis
VON INDEX 81002

U (kV): 380	GENRE: 31	FAMILY: 50
UGE : NWL215	SCALE: 1/200 - 1/1000	SIZE: A0
CLASSES:	TYPE:	PROJECT:
TOT. FOLIOS: 1	ELI - 3936741-000	REV: 00.00

elia
Elia Engineering NV/SA
Boulevard Simon Bolivarlaan 34
B-1000 BRUSSEL/BRUXELLES (BELGIQUE)

This document is the property of Elia Engineering SA. Any reproduction or communication to third parties is prohibited without prior permission.

De kadastrale inlichtingen worden ter informatie gegeven.

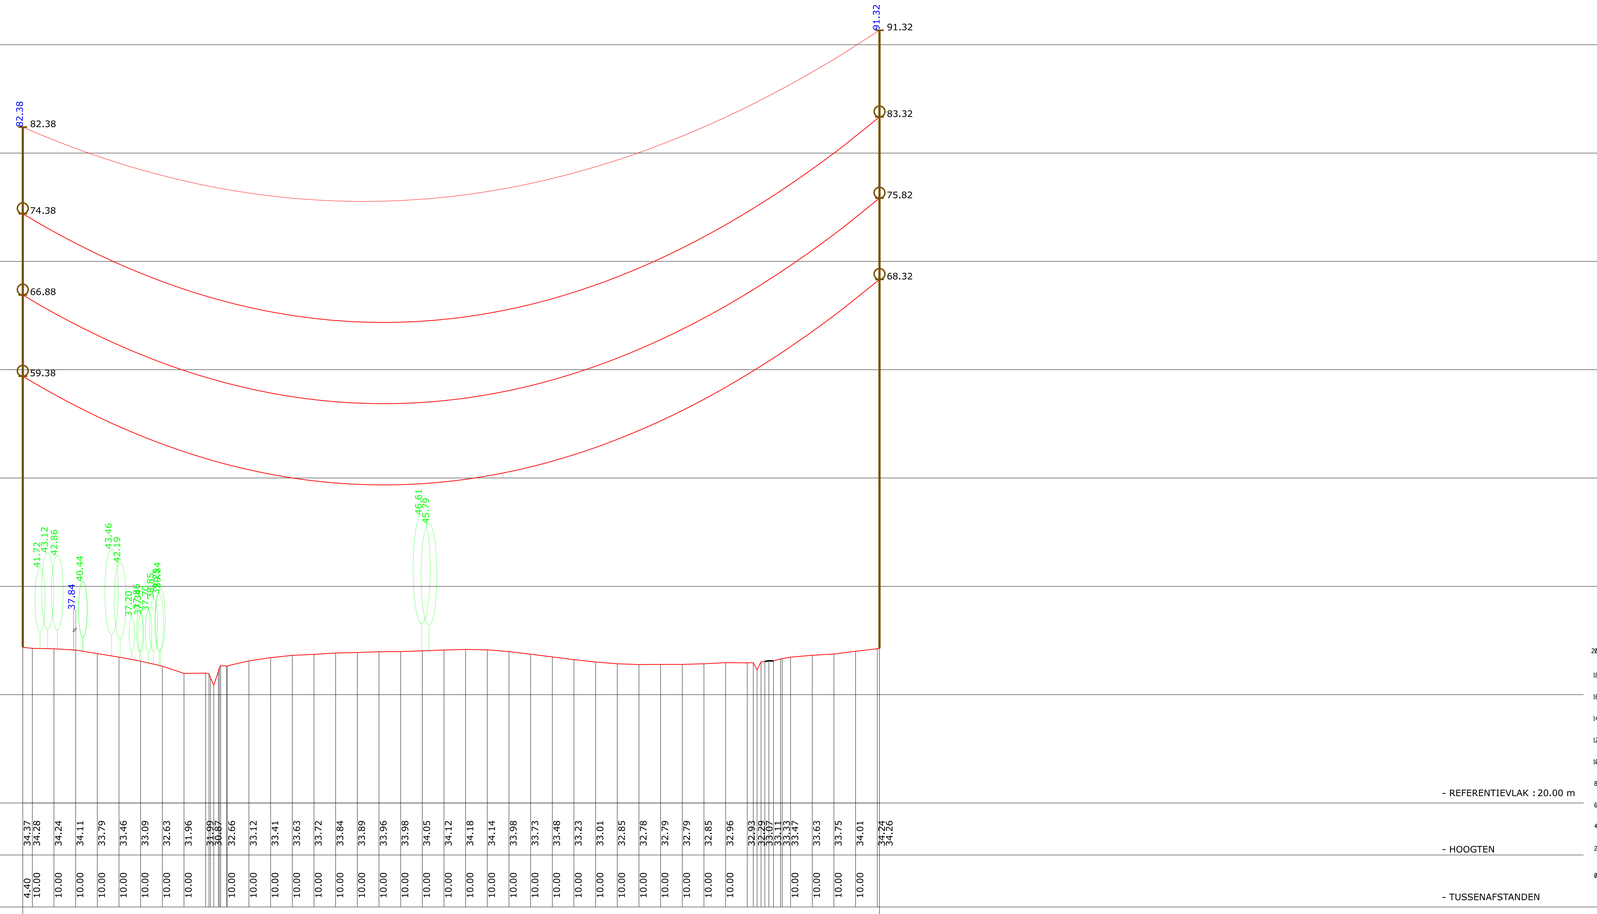

LEGENDE GRONDPLAN

- H.S. MAST
- MAST DIVERS
- RIOOLDEKSEL
- TELEFOONPAAL
- PAAL DIVERS
- KABINE DIVERS
- VERLICHTINGSPAAL
- PAAL BOVENLEIDING (SPOOR)
- LAAGSPANNINGSPAAL
- TEL. LIJN
- H.S. LIJN
- L.S. LIJN
- RAILS
- AS MUUR
- AS BAAN OF PORTIEKEN
- HOOGTEPUNT (OBSTAKEL)
- R2I CONIFEREN
- R2I LOOFBOMEN
- R2I STRUIKEN OF SCHAARHOUT
- RAND BOS
- RAND GETOPTE BOMEN
- CONIFEER (FIGURATIEF)
- LOOFBOOM (FIGURATIEF)
- STRUIKEN OF SCHAARHOUT (FIGURATIEF)
- BODEM VAN DE GRACHT
- BOVENKANT TALUD
- ONDERKANT TALUD
- SCHEMATISCHE VOORSTELLING MAST
- UITERSTE GELEIDERS
- BOORD MOERAS
- AS BLUS
- WEGRAND
- FUNDERING MAST
- GEVEL WOONHUIS
- GEVEL ANDER GEBOUW
- TERRAS, VERANDA
- GASLEIDING
- WATERLEIDING
- TELECOMLEIDING
- VANGRAIL
- HAAG
- GEÏELECTRIFICEERDE AFSLUITING
- PLAAT AFSLUITING
- RASTERAFSLUITING
- DRAADAFSLUITING
- ZICHTBARE PERCEELGRENS (CONTOUR)
- WATERLIJN
- MONUMENT
- GRENSPAAL SPOORWEGEN
- TOPOGRAFISCH MEETPUNT GEMETEN/UITGEZET
- BAKEN
- KM-PAAL
- GRENSPAAL PRIVAAT DOMEIN
- GRENSPAAL OPENBAAR DOMEIN
- VERKEERSLICHT
- PUT, POMP, DRIJNPLAATS
- VERKEERSBORD

LEGENDE KADASTER GRONDPLAN

- KADASTRAAL PERCEEL
- KADASTRAAL GEBOUW
- OVERGANG KADASTRALE SECTIE
- RAND KANAAL, ROVIER, BEKKEN OF VIJVER
- GEMEENTEGRENS

LEGENDE LENGTEPROFIEL

* OPMERKING: OBJECT OP MINDER DAN 15M VAN DE AS VAN DE LIJN: VOLLE LIJN
OBJECT OP MEER DAN 15M VAN DE AS VAN DE LIJN: 1N STIPPELLIJN

- UITRUSTING TYPE: A, AE, AR OF AER (ZIE VERKLARING "TYPES VAN DE UITRUSTINGEN" HIERONDER)
- UITRUSTING TYPE: S, SD OF SE (ZIE VERKLARING "TYPES VAN DE UITRUSTINGEN" HIERONDER)
- UITRUSTING TYPE: SI (ZIE VERKLARING "TYPES VAN DE UITRUSTINGEN" HIERONDER)
- AARDKABEL
- GELEIDER
- BEBAKENINGSBOL (SYMBOLISCHE VOORSTELLING)
- PROFIEL VAN HET TERREIN
- LAAGSPANNINGSLIJN
- MAST VAN DE LIJN
- VERLICHTINGSPAAL *
- PAAL DIVERS *
- LOOFBOOM *
- CONIFEER *
- HAAG *
- STRUIKEN OF SCHAARHOUT *
- RAILS
- GEBOUW *


TYPES UITRUSTINGEN


KABELTYPE


GELEIDERS : 2 x 3 x 707 mm² AMS-2Z

AARDKABEL : 1 x 298 mm² ALAC
1 x 281 mm² OPGW

LICHTERVELDE
Sectie C

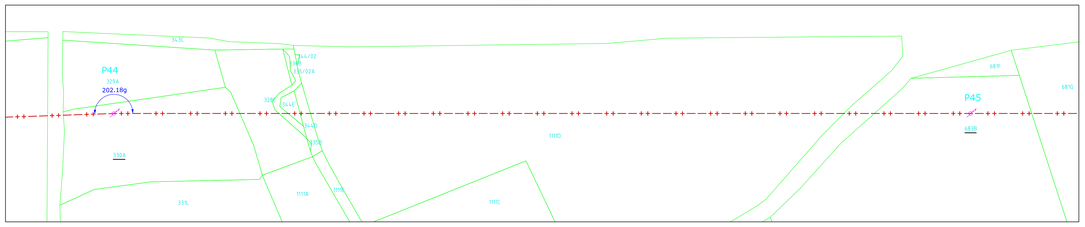

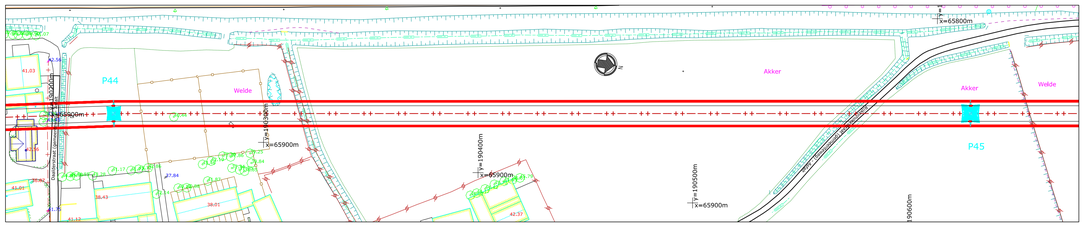
P44
P45
Welde
Akker
Akker
Welde
X=65900m
X=65800m
X=190400m
X=190300m
X=65900m
X=65900m
X=65900

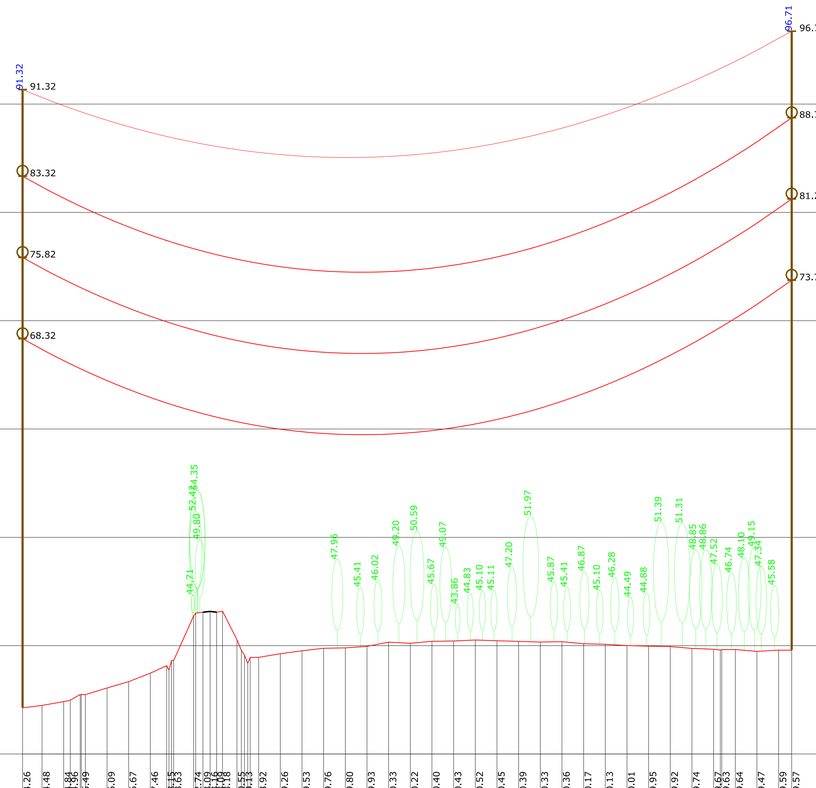

- REFERENTIEVLAK : 30.00 m
- HOOGTEN
- TUSSENAFSTANDEN
- AFSTAND TUSSEN MASTEN
- NR EN TYPE VAN MASTEN
- TYPE UITRUSTING
- PARAMETER AAN 75° (GELEIDER) / 15° (AARDKABEL)

LEGENDE GRONDPLAN

- H.S. MAST
- MAST DIVERS
- RIOOLDEKSEL
- TELEFOONPAAL
- PAAL DIVERS
- KABINE DIVERS
- VERLICHTINGSPAAL
- PAAL BOVENLEIDING (SPOOR)
- LAAGSPANNINGSPAAL
- TEL. LIJN
- H.S. LIJN
- L.S. LIJN
- RAILS
- AS MUUR
- AS BAAN OF PORTIEKEN
- HOOGTEPUNT (OBSTAKEL)
- RIJ CONIFEREN
- RIJ LOOFBOMEN
- RIJ STRUIKEN OF SCHAARHOUT
- RAND BOS
- RAND GETOPTE BOMEN
- CONIFEER (FIGURATIEF)
- LOOFBOOM (FIGURATIEF)
- STRUIKEN OF SCHAARHOUT (FIGURATIEF)
- BODEM VAN DE GRACHT
- BOVENKANT TALUD
- ONDERKANT TALUD
- SCHEMATISCHE VOORSTELLING MAST
- UITERSTE GELEIDERS
- BOORD HOERAS
- AS BLUS
- WEGRAND
- FUNDERING MAST
- GEVEL WOONHUIS
- GEVEL ANDER GEBOUW
- TERRAS, VERANDA
- GASLEIDING
- WATERLEIDING
- TELECOMLEIDING
- VANGRAIL
- HAAG
- GEËLECTRIFICEERDE AFSLUITING
- PLAAT AFSLUITING
- RASTERAFSLUITING
- DRAADAFSLUITING
- ZICHTBARE PERCEELGRENS (CONTOUR)
- WATERLIJN
- MONUMENT
- GRENSPAAL SPOORWEGEN
- TOPOGRAFISCH WEERTPUNT (EMMERKLEIDEND
- BAKEN
- KM PAAL
- GRENSPAAL PRIVAAT DOMEIN
- GRENSPAAL OPENBAAR DOMEIN
- VERKEERSLICHT
- PUT, POMP, DRINKPLAATS
- VERKEERSBORD

LEGENDE KADASTER GRONDPLAN

- KADASTRAAL PERCEEL
- KADASTRAAL GEBOUW
- OVERGANG KADASTRALE SECTIE
- RAND KANAAL, RIVIER, BEKKEN OF VIJVER
- GEMEENTEGRENS

LEGENDE LENGTEPROFIEL

* OPMERKING: OBJECT OP MINDER DAN 15M VAN DE AS VAN DE LIJN: VOLLE LIJN
OBJECT OP MEER DAN 15M VAN DE AS VAN DE LIJN: 1N STIPPELLIJN

- UITRUSTING TYPE: A, AE, AR OF AER (ZIE VERKLARING "TYPES VAN DE UITRUSTINGEN" HIERONDER)
- UITRUSTING TYPE: S, SD OF SE (ZIE VERKLARING "TYPES VAN DE UITRUSTINGEN" HIERONDER)
- UITRUSTING TYPE: SI (ZIE VERKLARING "TYPES VAN DE UITRUSTINGEN" HIERONDER)
- AARDKABEL
- GELEIDER
- BEREKENINGSBOL (SYMBOLISCHE VOORSTELLING)
- PROFIEL VAN HET TERREIN
- LAAGSPANNINGSLIJN
- MAST VAN DE LIJN
- VERLICHTINGSPAAL *
- PAAL DIVERS *
- LOOFBOOM *
- CONIFEER *
- HAAG *
- STRUIKEN OF SCHAARHOUT *
- RAILS
- GEBOUW *

TYPES UITRUSTINGEN


KABELTYPE


GELEIDERS : 2 x 3 x 707 mm² AMS-2Z

AARDKABEL : 1 x 298 mm² ALAC
1 x 281 mm² OPGW

LENGTEPROFIEL:
SCHAAL X = 1/1000
SCHAAL Z = 1/200

LICHTERVELDE
Sectie C

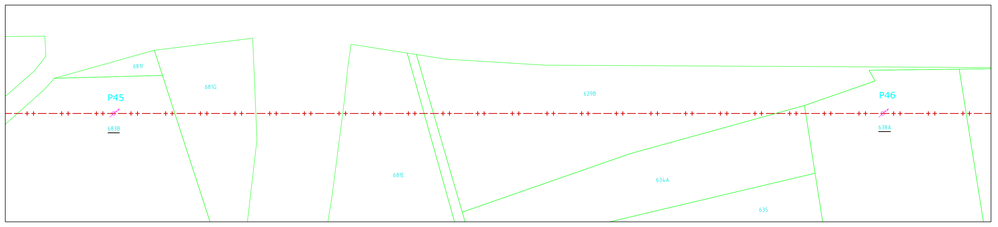

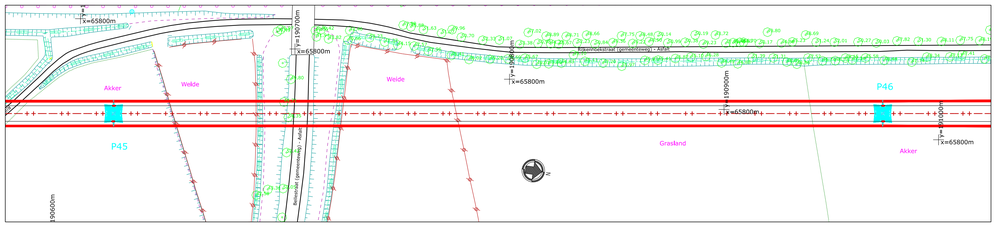

GRONDPLAN: SCHAAL 1/1000

0 10 20 30 40 50 60 70 80 90 100m

- COORDINATEN : LAMBERT '72	- HOOGTEN : TAW

GEZELLE — IZEGEM

REV.	DD-MM-YYYY	DESCRIPTION	STATUS	DRAWN	CHECKED	VALIDATED	APPROVED
00.00	01-09-2025	EERSTE ONTWERP VAN HET PLAN	CFC	VST	VST		

380 kV-LIJN GEZELLE - IZEGEM

GRONDPLAN EN LENGTEPROFIEL


P45 - P46

WV INDEX 55136bis
VON INDEX 81002

Elia Engineering NV/SA	LI (kV): 380	GENRE: 31	FAMILY: 50
Quai Leon Monnoyer 3 Leon Monnoyerkaai 3 B-1000 BRUXELLES-BRUSSEL	UGE : NWL215	SCALE: 1/200 - 1/1000	SIZE: A0
	CLASSES:	TYPE:	PROJECT:
	TOT. FOLIOS: 1	ELI -3936743-000	REV: 00.00

This document is the property of Elia Engineering SA. Any reproduction or communication to third parties is prohibited without prior permission.

De kadastrale inlichtingen worden ter informatie gegeven.

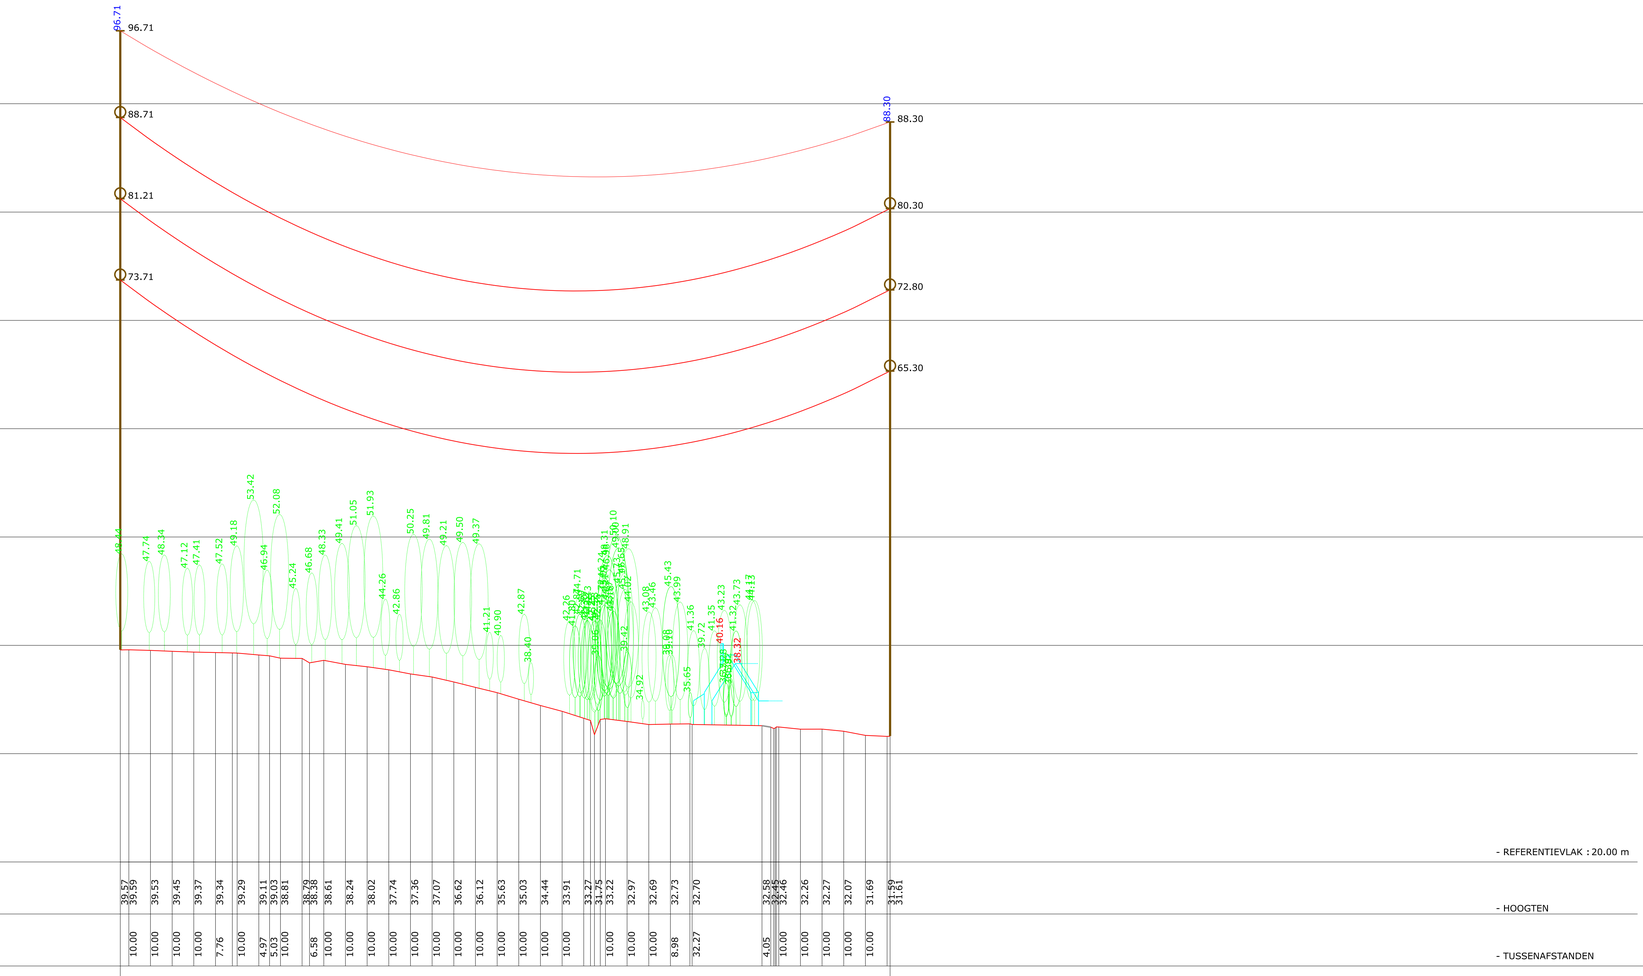

LEGENDE GRONDPLAN

- H.S. MAST
- MAST DIVERS
- RIOOLDEKSEL
- TELEFOONPAAL
- PAAL DIVERS
- KABINE DIVERS
- VERLICHTINGSPAAL
- PAAL BOVENLEIDING (SPOOR)
- LAAGSPANNINGSPAAL
- TEL. LIJN
- H.S. LIJN
- L.S. LIJN
- RAILS
- AS MUUR
- AS BAAN OF PORTIEKEN
- HOOGTEPUNT (OBSTAKEL)
- RIJ CONIFEREN
- RIJ LOOFBOMEN
- RIJ STRUIKEN OF SCHAARHOUT
- RAND BOS
- RAND GETOPTE BOMEN
- CONIFEER (FIGURATIEF)
- LOOFBOOM (FIGURATIEF)
- STRUIKEN OF SCHAARHOUT (FIGURATIEF)
- BODEM VAN DE GRACHT
- BOVENKANT TALUD
- ONDERKANT TALUD
- SCHEMATISCHE VOORSTELLING MAST
- UITERSTE GELEIDERS
- BOORD MOERAS
- AS BLUS
- WEGRAND
- FUNDERING MAST
- GEVEL WOONHUIS
- GEVEL ANDER GEBOUW
- TERRAS, VERANDA (TERRACE)
- GASLEIDING
- WATERLEIDING
- TELECOMLEIDING
- VANGRAIL
- HAAG
- GEÏELECTRIFICEERDE AFSLUITING
- PLAAT AFSLUITING
- RASTERAFSLUITING
- DRAADAFSLUITING
- ZICHTBARE PERCEELGRENS (CONTOUR)
- WATERLIJN
- MONUMENT
- GRENSPAAL SPOORWEGEN
- TOPOGRAFISCH MEETPUNT (PERMETRALITEIT)
- BAKEN
- KM PAAL
- GRENSPAAL PRIVAAT DOMEIN
- GRENSPAAL OPENBAAR DOMEIN
- VERKEERSLICHT
- PUT, POMP, DRIJNPLAATS
- VERKEERSBORD

LEGENDE KADASTER GRONDPLAN


- KADASTRAAL PERCEEL
- KADASTRAAL GEBOUW
- OVERGANG KADASTRALE SECTIE
- RAND KANAAL, ROVIER, BEKKEN OF VIJVER
- GEMEENTEGRENS

LEGENDE LENGTEPROFIEL

* OPMERKING: OBJECT OP MINDER DAN 15M VAN DE AS VAN DE LIJN: VOLLE LIJN
OBJECT OP MEER DAN 15M VAN DE AS VAN DE LIJN: 1% STIPPELLIJN

- UITRUSTING TYPE: A, AE, AR OF AER (ZIE VERKLARING "TYPES VAN DE UITRUSTINGEN" HIERONDER)
- UITRUSTING TYPE: S, SD OF SE (ZIE VERKLARING "TYPES VAN DE UITRUSTINGEN" HIERONDER)
- UITRUSTING TYPE: SI (ZIE VERKLARING "TYPES VAN DE UITRUSTINGEN" HIERONDER)
- AARDKABEL
- GELEIDER
- BEREKENINGSBOL (SYMBOLISCHE VOORSTELLING)
- PROFIEL VAN HET TERREIN
- LAAGSPANNINGSLIJN
- MAST VAN DE LIJN
- VERLICHTINGSPAAL *
- PAAL DIVERS *
- LOOFBOOM *
- CONIFEER *
- HAAG *
- STRUIKEN OF SCHAARHOUT *
- RAILS
- GEBOUW *

TYPES UITRUSTINGEN

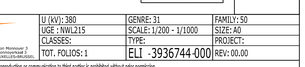



KABELTYPE

GELEIDERS : 2 x 3 x 707 mm² AMS-2Z

AARDKABEL : 1 x 298 mm² ALAC
1 x 281 mm² OPGW

LICHTERVELDE
Sectie C

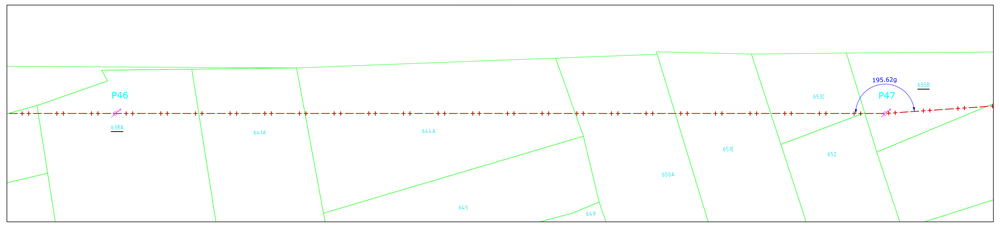

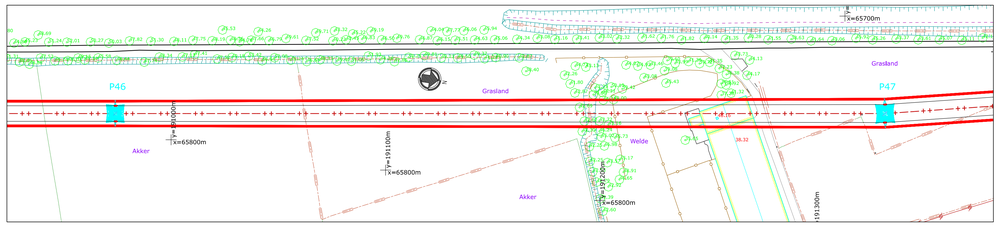

GRONDPLAN: SCHAAL 1/1000

0 10 20 30 40 50 60 70 80 90 100m

- COORDINATEN : LAMBERT '72
- HOOGTEN : TAW

GEZELLE — IZEGEM

REV.	DD-MM-YYYY	DESCRIPTION	STATUS	DRAWN	CHECKED	VALIDATED	APPROVED
00.00	01-09-2025	EERSTE ONTWERP VAN HET PLAN	CFC	VST	VST		

380 kV-LIJN GEZELLE - IZEGEM

GRONDPLAN EN LENGTEPROFIEL

P46 - P47


WV INDEX 55136bis
VON INDEX 81002

elia
Elia Engineering NV/SA
Keizerslaan 20, 1000 Brussel
Boulevard de l'Empereur 20, 1000 Bruxelles

U (kV): 380	GENRE: 31	FAMILY: 50
UGE : NWL215	SCALE: 1/200 - 1/1000	SIZE: A0
CLASSES:	TYPE:	PROJECT:
TOT. FOLIOS: 1	ELI - 3936744-000	REV: 00.00

This document is the property of Elia Engineering SA. Any reproduction or communication to third parties is prohibited without prior permission.

De kadastrale inlichtingen worden ter informatie gegeven.

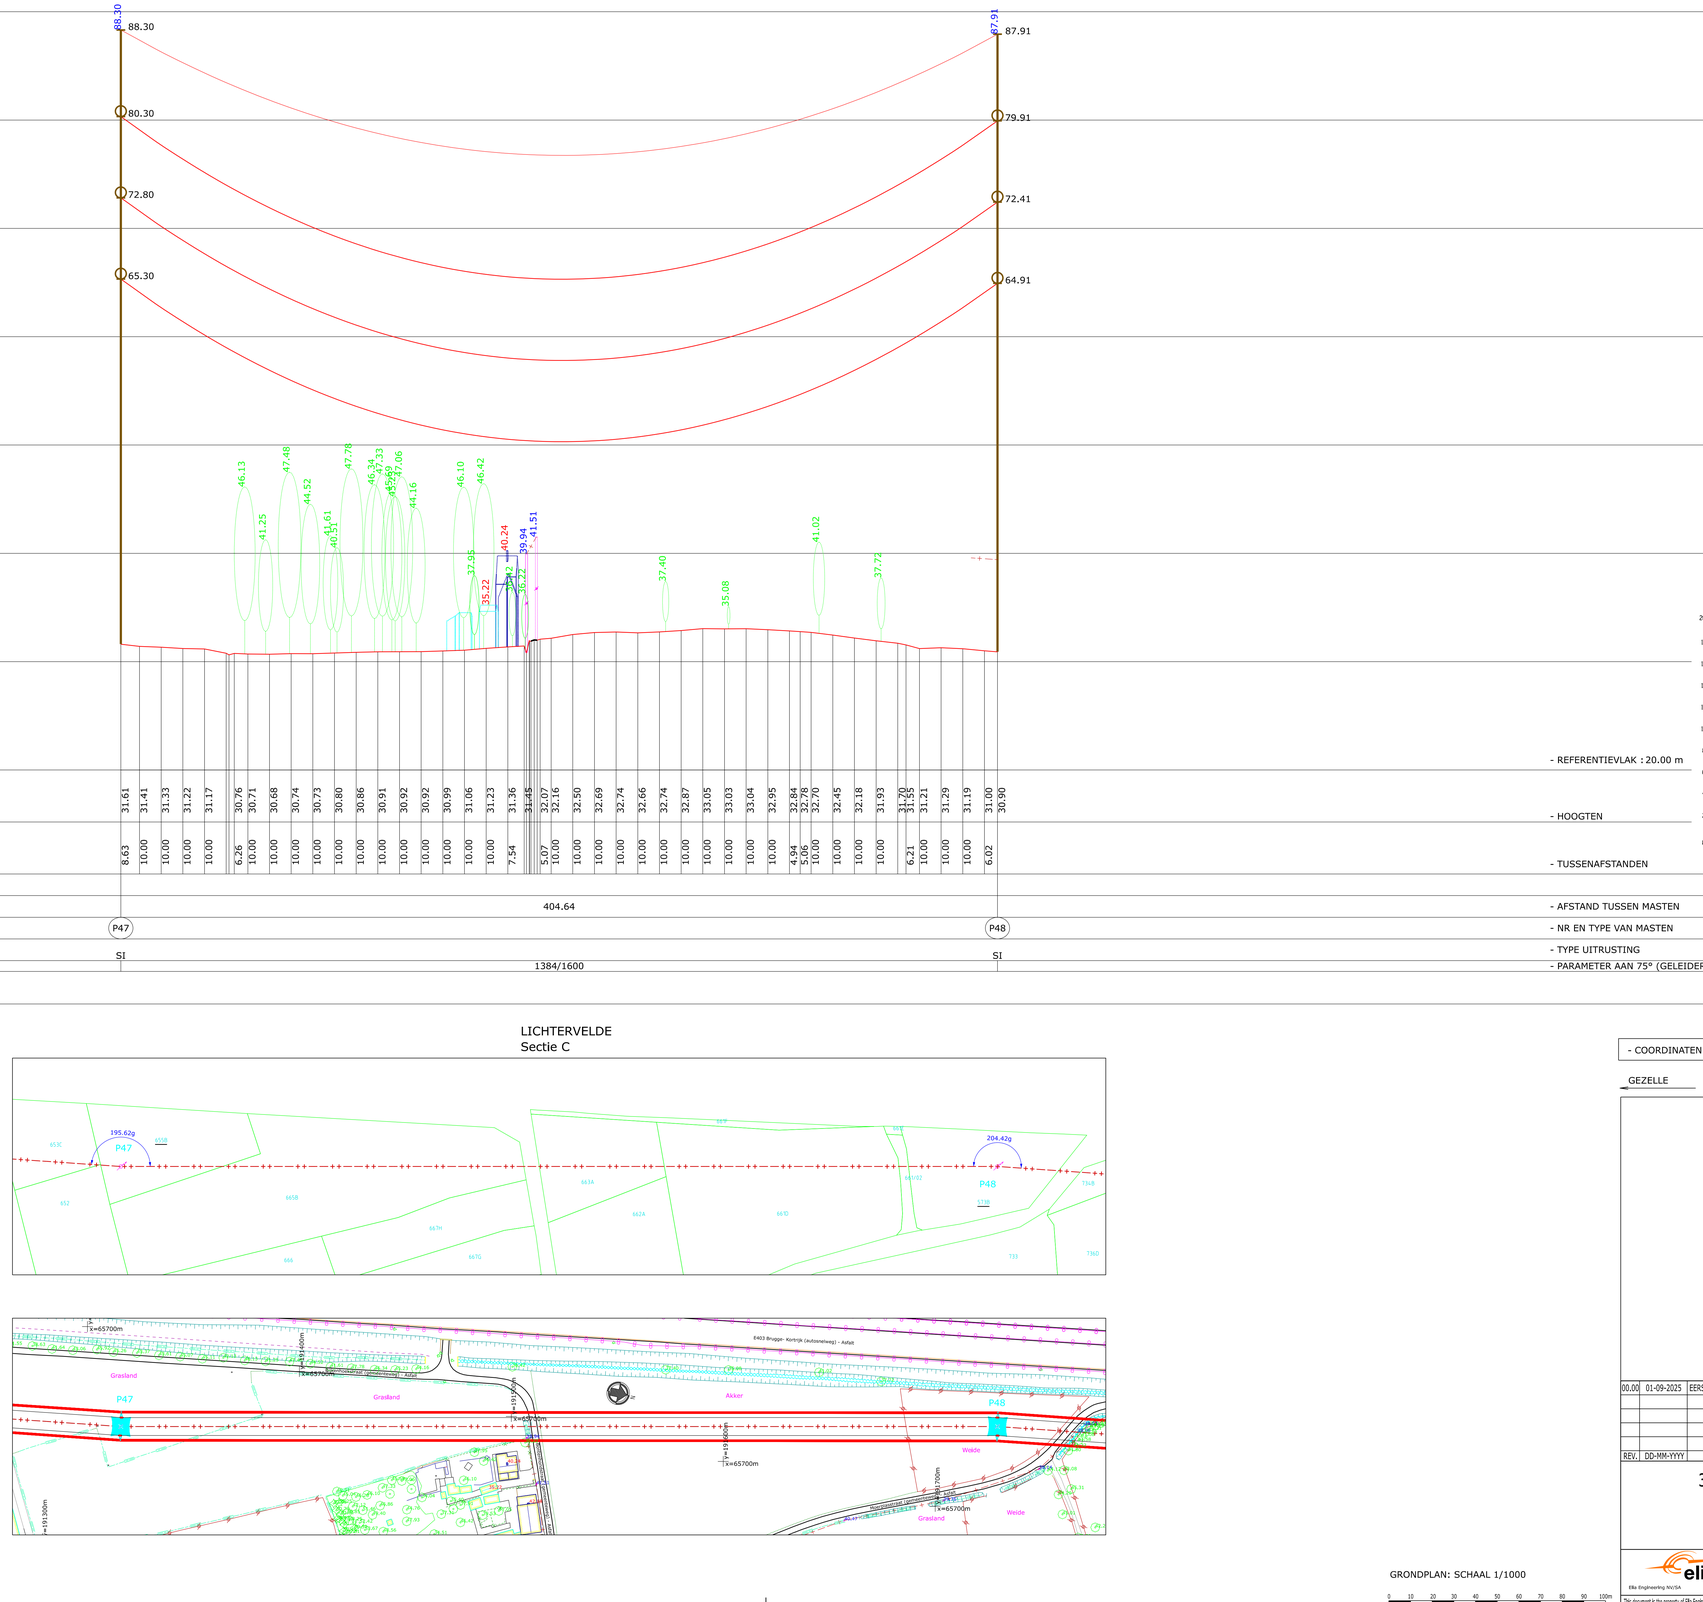

LEGENDE GRONDPLAN

- H.S. MAST
- MAST DIVERS
- RIOOLDEKSEL
- TELEFOONPAAL
- PAAL DIVERS
- KABINE DIVERS
- VERLICHTINGSPAAL
- PAAL BOVENLEIDING (SPOOR)
- LAAGSPANNINGSPAAL
- TEL. LIJN
- H.S. LIJN
- L.S. LIJN
- RAILS
- AS MUUR
- AS BAAN OF PORTIEKEN
- HOOGTEPUNT (OBSTAKEL)
- RIJ CONIFEREN
- RIJ LOOFBOMEN
- RIJ STRUIKEN OF SCHAARHOUT
- RAND BOS
- RAND GETOPTE BOMEN
- CONIFEER (FIGURATIEF)
- LOOFBOOM (FIGURATIEF)
- STRUIKEN OF SCHAARHOUT (FIGURATIEF)
- BODEM VAN DE GRACHT
- BOVENKANT TALUD
- ONDERKANT TALUD
- SCHEMATISCHE VOORSTELLING MAST
- UITERSTE GELEIDERS
- BOORD MOERAS
- AS BLIJS
- WEGRAND
- FUNDERING MAST
- GEVEL WOONHUIS
- GEVEL ANDER GEBOUW
- TERRAS, VERANDA
- GASLEIDING
- WATERLEIDING
- TELECOMLEIDING
- HAAG
- GEÏLECTRIFICEERDE AFSLUITING
- PLAAT AFSLUITING
- RASTERAFSLUITING
- DRAADAFSLUITING
- ZICHTBARE PERCEELGRENS (CONTOUR)
- WATERLIJN
- MONUMENT
- GRENSPAAL SPOORWEGEN
- TOPOGRAFISCH MEETPUNT GEMETEN/UITGEZET
- BAKEN
- KM PAAL
- GRENSPAAL PRIVAAT DOMEIN
- GRENSPAAL OPENBAAR DOMEIN
- VERKEERSLICHT
- PUT, POMP, DRIJNKLAATS
- VERKEERSBORD

LEGENDE KADASTER GRONDPLAN

- KADASTRAAL PERCEEL
- KADASTRAAL GEBOUW
- OVERGANG KADASTRALE SECTIE
- RAND KANAAL, ROVIER, BEKKEN OF VIJVER
- GEMEENTEGRENS

LEGENDE LENGTEPROFIEL

* OPMERKING: OBJECT OP MINDER DAN 15M VAN DE AS VAN DE LIJN: VOLLE LIJN
OBJECT OP MEER DAN 15M VAN DE AS VAN DE LIJN: 1N STIPPELLIJN

- UITRUSTING TYPE: A, AE, AR OF AER (ZIE VERKLARING "TYPES VAN DE UITRUSTINGEN" HIERONDER)
- UITRUSTING TYPE: E, SZ OF SE (ZIE VERKLARING "TYPES VAN DE UITRUSTINGEN" HIERONDER)
- UITRUSTING TYPE: SI (ZIE VERKLARING "TYPES VAN DE UITRUSTINGEN" HIERONDER)
- AARDKABEL
- GELEIDER
- BEREKENINGSBOL (SYMBOLISCHE VOORSTELLING)
- PROFIEL VAN HET TERREIN
- LAAGSPANNINGSLIJN
- MAST VAN DE LIJN
- VERLICHTINGSPAAL *
- PAAL DIVERS *
- LOOFBOOM *
- CONIFEER *
- HAAG *
- STRUIKEN OF SCHAARHOUT *
- RAILS
- GEBOUW *

TYPES UITRUSTINGEN

KABELTYPE

GELEIDERS : 2 x 3 x 707 mm² AMS-2Z

AARDKABEL : 1 x 298 mm² ALAC
1 x 281 mm² OPGW

LICHTERVELDE
Sectie C

GRONDPLAN: SCHAAL 1/1000

0 10 20 30 40 50 60 70 80 90 100m

- COORDINATEN : LAMBERT '72
- HOOGTEN : TAW

GEZELLE — IZEGEM

REV.	DD-MM-YYYY	DESCRIPTION	STATUS	DRAWN	CHECKED	VALIDATED	APPROVED
00.00	01-09-2025	EERSTE ONTWERP VAN HET PLAN	CFC	VST	VST		

380 kV-LIJN GEZELLE - IZEGEM

GRONDPLAN EN LENGTEPROFIEL

P47 - P48


WV INDEX 55136bis
VON INDEX 81002

elia
Elia Engineering NV/SA
Quai van Monnoyer 2
Leon Monnoyerkaai 2
B-5000 BRUSSEL/LEUVEN (BELGIË)

U (kV): 380	GENRE: 31	FAMILY: 50
UGE : NWL215	SCALE: 1/200 - 1/1000	SIZE: A0
CLASSES:	TYPE:	PROJECT:
TOT. FOLIOS: 1	ELI - 3936745-000	REV: 00.00

This document is the property of Elia Engineering SA. Any reproduction or communication to third parties is prohibited without prior permission.

De kadastrale inlichtingen worden ter informatie gegeven.

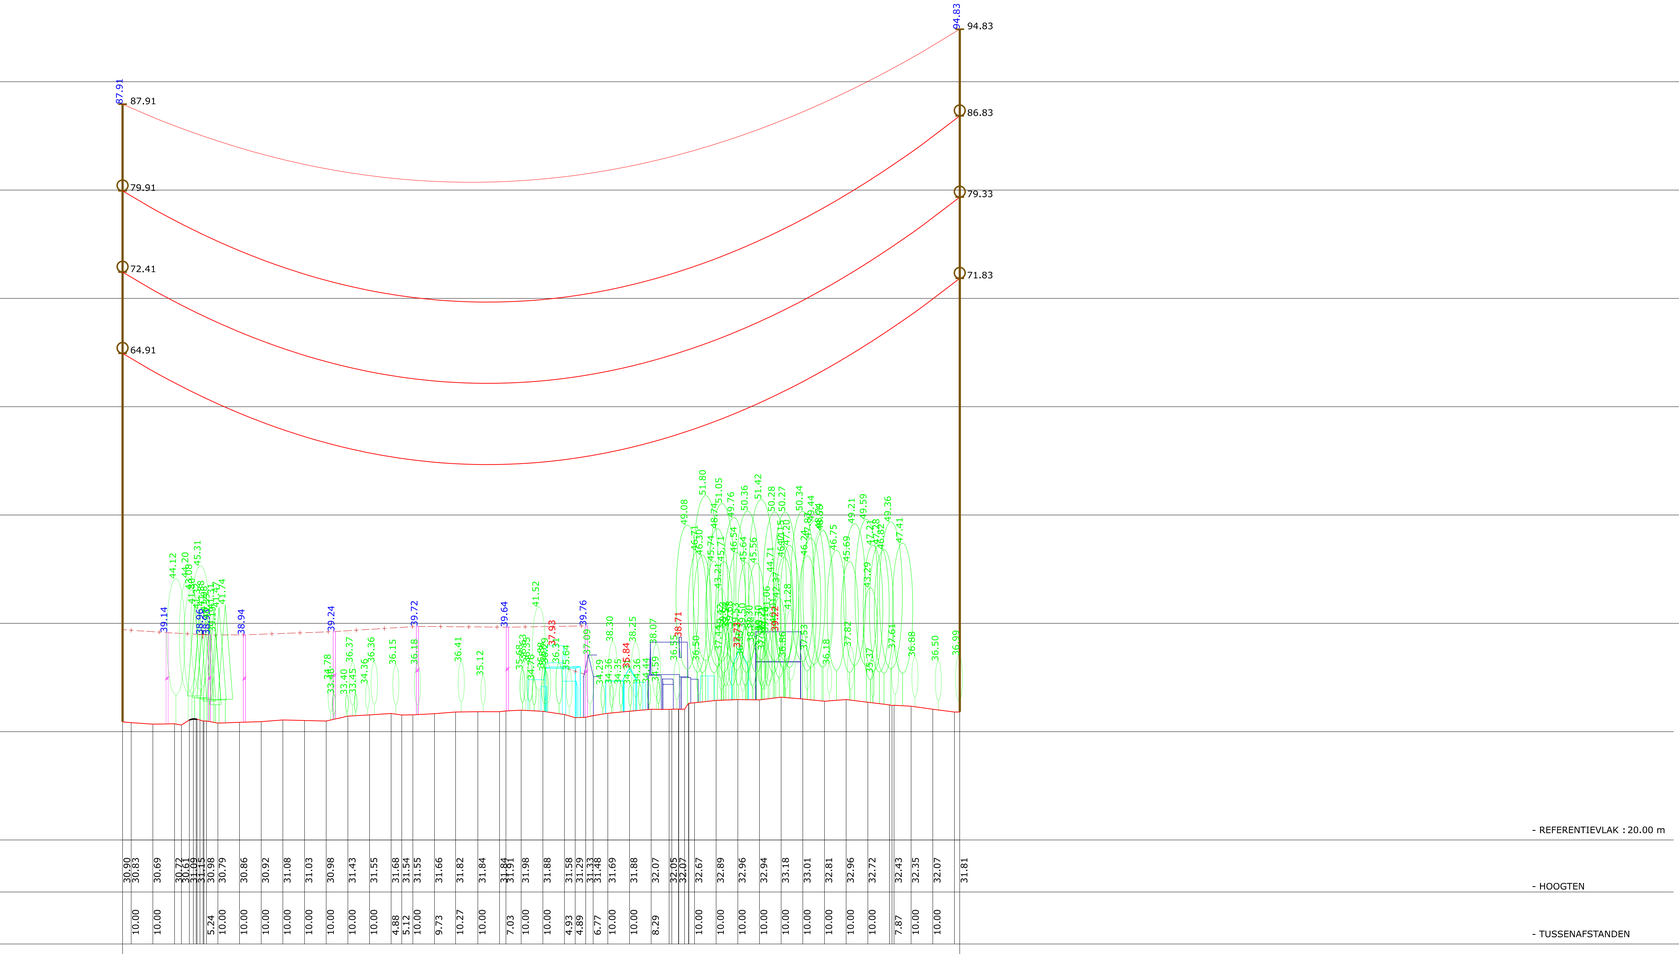

LEGENDE GRONDPLAN

- H.S. MAST
- MAST DIVERS
- RIOOLDEKSEL
- TELEFOONPAAL
- PAAL DIVERS
- KABINE DIVERS
- VERLICHTINGSPAAL
- PAAL BOVENLEIDING (SPOOR)
- LAAGSPANNINGSPAAL
- TEL. LIJN
- H.S. LIJN
- L.S. LIJN
- RAILS
- AS MUUR
- AS BAAN OF PORTIEKEN
- HOOGTEPUNT (OBSTAKEL)
- RIJ CONIFEREN
- RIJ LOOFBOMEN
- RIJ STRUIKEN OF SCHAARHOUT
- RAND BOS
- RAND GETOPTE BOMEN
- CONIFEER (FIGURATIEF)
- LOOFBOOM (FIGURATIEF)
- STRUIKEN OF SCHAARHOUT (FIGURATIEF)
- BODEM VAN DE GRACHT
- BOVENKANT TALUD
- ONDERKANT TALUD
- SCHEMATISCHE VOORSTELLING MAST
- UITERSTE GELEIDERS
- BOORD MOERAS
- AS BLIJS
- WEGRAND
- FUNDERING MAST
- GEVEL WOONHUIS
- GEVEL ANDER GEBOUW
- TERRAS, VERANDA
- GASLEIDING
- WATERLEIDING
- TELECOMLEIDING
- HAAG
- GEÏELECTRIFICEERDE AFSLUITING
- PLAAT AFSLUITING
- RASTERAFSLUITING
- DRAADAFSLUITING
- ZICHTBARE PERCEELGRENS (CONTOUR)
- WATERLIJN
- MONUMENT
- GRENSPAAL SPOORWEGEN
- TOPOGRAFISCH MEETPUNT (EMMERKLIJSEND)
- BAKEN
- KM PAAL
- GRENSPAAL PRIVAAT DOMEIN
- GRENSPAAL OPENBAAR DOMEIN
- VERKEERSLICHT
- PUT, POMP, DRINKPLAATS
- VERKEERSBORD

LEGENDE KADASTER GRONDPLAN


- KADASTRAAL PERCEEL
- KADASTRAAL GEBOUW
- OVERGANG KADASTRALE SECTIE
- RAND KANAAL, ROVIER, BEKKEN OF VIJVER
- GEMEENTEGRENS

LEGENDE LENGTEPROFIEL

* OPMERKING: OBJECT OP MINDER DAN 15M VAN DE AS VAN DE LIJN: VOLLE LIJN
OBJECT OP MEER DAN 15M VAN DE AS VAN DE LIJN: 1N STIPPELLIJN

- UITRUSTING TYPE: A, AE, AR OF AER (ZIE VERKLARING "TYPES VAN DE UITRUSTINGEN" HIERONDER)
- UITRUSTING TYPE: S, SD OF SE (ZIE VERKLARING "TYPES VAN DE UITRUSTINGEN" HIERONDER)
- UITRUSTING TYPE: SI (ZIE VERKLARING "TYPES VAN DE UITRUSTINGEN" HIERONDER)
- AARDKABEL
- GELEIDER
- BEBAKENINGSBOL (SYMBOLISCHE VOORSTELLING)
- PROFIEL VAN HET TERREIN
- LAAGSPANNINGSLIJN
- MAST VAN DE LIJN
- VERLICHTINGSPAAL *
- PAAL DIVERS *
- LOOFBOOM *
- CONIFEER *
- HAAG *
- STRUIKEN OF SCHAARHOUT *
- RAILS
- GEBOUW *


TYPES UITRUSTINGEN

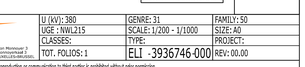

KABELTYPE


GELEIDERS : 2 x 3 x 707 mm² AMS-2Z

AARDKABEL : 1 x 298 mm² ALAC
1 x 281 mm² OPGW

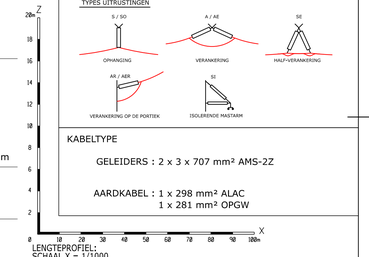

LENGTEPROFIEL:
SCHAAL X = 1/1000
SCHAAL Z = 1/2000

LICHTERVELDE
Sectie C

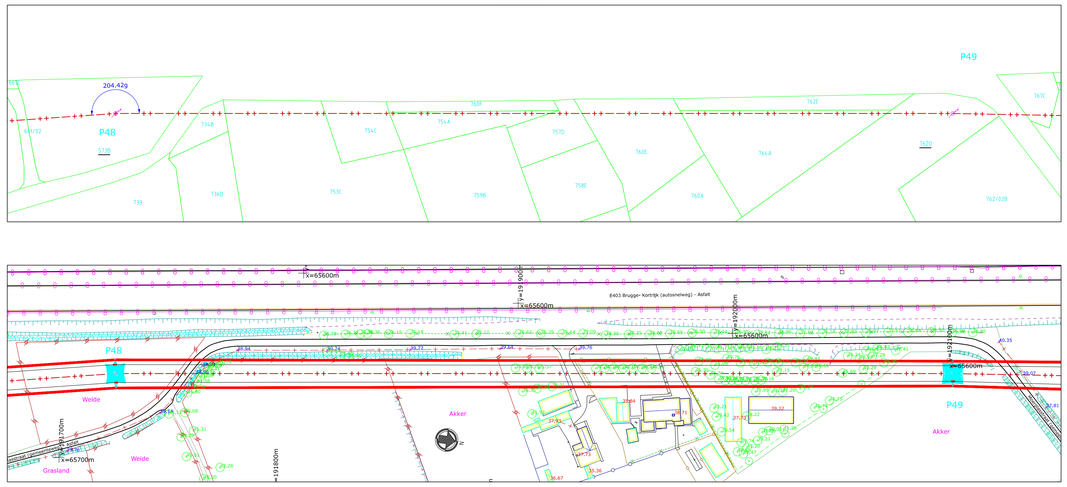

GRONDPLAN: SCHAAL 1/1000

- COORDINATEN : LAMBERT '72
- HOOGTEN : TAW

GEZELLE — IZEGEM

REV.	DD-MM-YYYY	DESCRIPTION	STATUS	DRAWN	CHECKED	VALIDATED	APPROVED
00.00	01-09-2025	EERSTE ONTWERP VAN HET PLAN	CFC	VST	VST		

380 kV-LIJN GEZELLE - IZEGEM

GRONDPLAN EN LENGTEPROFIEL
P48 - P49


WV INDEX 55136bis
VON INDEX 81002

elia
Elia Engineering NV/SA
Boulevard de l'Empereur 20
1000 Brussel - Bruxelles

U (kV): 380	GENRE: 31	FAMILY: 50
UGE : NWL215	SCALE: 1/200 - 1/1000	SIZE: A0
CLASSES:	TYPE:	PROJECT:
TOT. FOLIOS: 1	ELI - 3936746-000	REV: 00.00

This document is the property of Elia Engineering SA. Any reproduction or communication to third parties is prohibited without prior permission.

De kadastrale inlichtingen worden ter informatie gegeven.

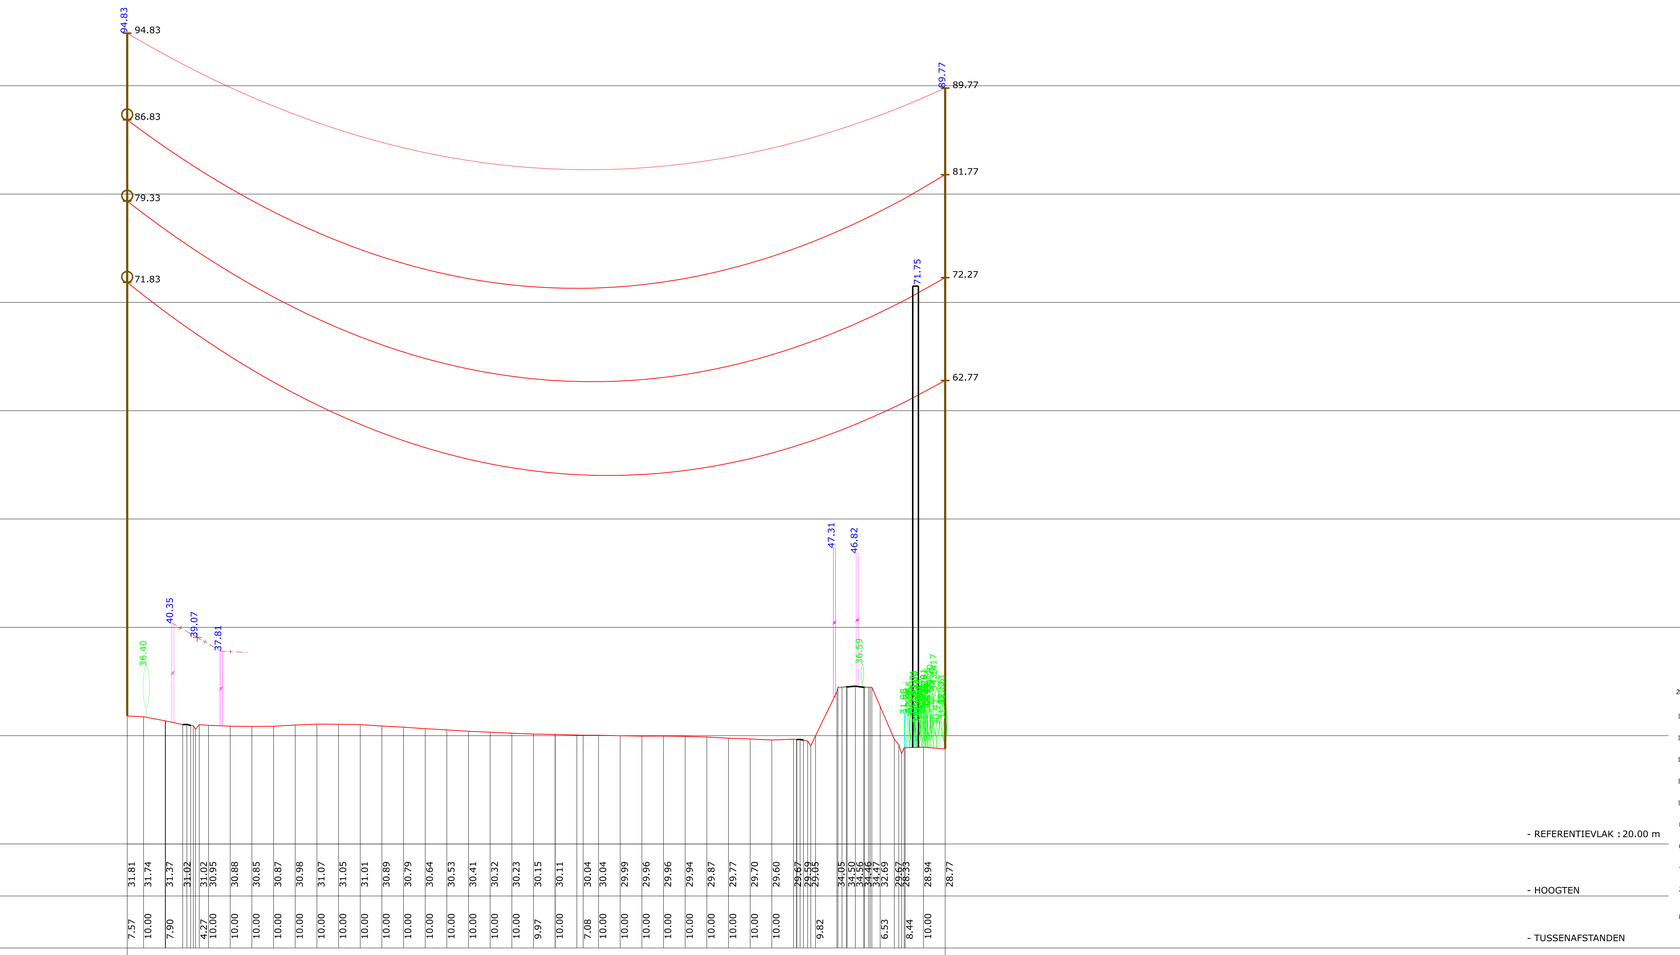

LEGENDE GRONDPLAN

- H.S. MAST
- MAST DIVERS
- RIOOLDEKSEL
- TELEFOONPAAL
- PAAL DIVERS
- KABINE DIVERS
- VERLICHTINGSPAAL
- PAAL BOVENLEIDING (SPOOR)
- LAAGSPANNINGSPAAL
- TEL. LIJN
- H.S. LIJN
- L.S. LIJN
- RAILS
- AS MUUR
- AS BAAN OF PORTIEKEN
- HOOGTEPUNT (OBSTAKEL)
- RIJ CONIFEREN
- RIJ LOOFBOMEN
- RIJ STRUIKEN OF SCHAARHOUT
- RAND BOS
- RAND GETOPTE BOMEN
- CONIFEER (FIGURATIEF)
- LOOFBOOM (FIGURATIEF)
- STRUIKEN OF SCHAARHOUT (FIGURATIEF)
- BODEM VAN DE GRACHT
- BOVENKANT TALUD
- ONDERKANT TALUD
- SCHEMATISCHE VOORSTELLING MAST
- UITERSTE GELEIDERS
- BOORD MOERAS
- AS BLUS
- WEGRAND
- FUNDERING MAST
- GEVEL WOONHUIS
- GEVEL ANDER GEBOUW
- TERRAS, VERANDA
- GASLEIDING
- WATERLEIDING
- TELECOMLEIDING
- VANGRAIL
- HAAG
- GEÏLECTRIFICEERDE AFSLUITING
- PLAAT AFSLUITING
- RASTERAFSLUITING
- DRAADAFSLUITING
- ZICHTBARE PERCEELGRENS (CADTOUR)
- WATERLIJN
- MONUMENT
- GRENSPAAL SPOORWEGEN
- TOPOGRAFISCH MEETPUNT (EMMERKLEIDEND)
- BAKEN
- KM-PAAL
- GRENSPAAL PRIVAAT DOMEIN
- GRENSPAAL OPENBAAR DOMEIN
- VERKEERSLICHT
- PUT, POMP, DRIJNKLAATS
- VERKEERSBORD

LEGENDE KADASTER GRONDPLAN


- KADASTRAAL PERCEEL
- KADASTRAAL GEBOUW
- OVERGANG KADASTRALE SECTIE
- RAND KANAAL, ROVIER, BEKKEN OF VIJVER
- GEMEENTEGRENS

LEGENDE LENGTEPROFIEL

* OPMERKING: OBJECT OP MINDER DAN 15M VAN DE AS VAN DE LIJN: VOLLE LIJN
OBJECT OP MEER DAN 15M VAN DE AS VAN DE LIJN: 1N STIPPELLIJN

- UITRUSTING TYPE: A, AE, AR OF AER (ZIE VERKLARING "TYPES VAN DE UITRUSTINGEN" HIERONDER)
- UITRUSTING TYPE: S, SD OF SE (ZIE VERKLARING "TYPES VAN DE UITRUSTINGEN" HIERONDER)
- UITRUSTING TYPE: SI (ZIE VERKLARING "TYPES VAN DE UITRUSTINGEN" HIERONDER)
- AARDKABEL
- GELEIDER
- BEBAKENINGSBOL (SYMBOLISCHE VOORSTELLING)
- PROFIEL VAN HET TERREIN
- LAAGSPANNINGSLIJN
- MAST VAN DE LIJN
- VERLICHTINGSPAAL *
- PAAL DIVERS *
- LOOFBOOM *
- CONIFEER *
- HAAG *
- STRUIKEN OF SCHAARHOUT *
- RAILS
- GEBOUW *


TYPES UITRUSTINGEN

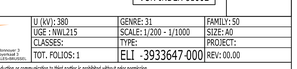


KABELTYPE

GELEIDERS : 2 x 3 x 707 mm² AMS-2Z

AARDKABEL : 1 x 298 mm² ALAC
1 x 281 mm² OPGW

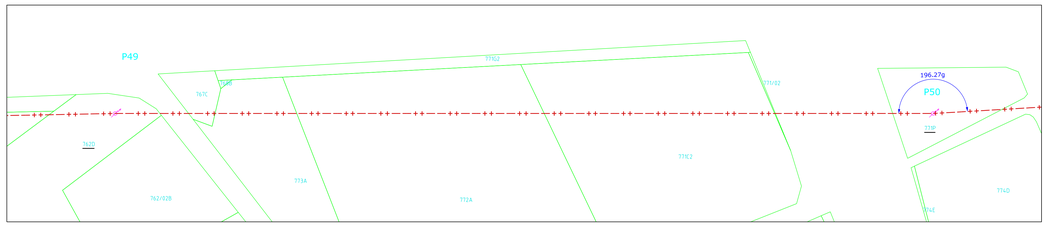

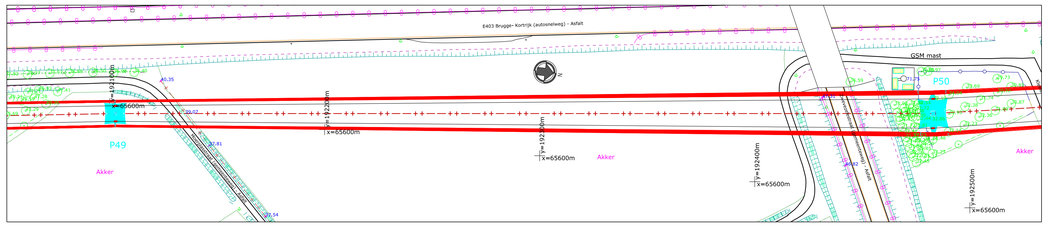

GRONDPLAN: SCHAAL 1/1000

0 10 20 30 40 50 60 70 80 90 100m

- COORDINATEN : LAMBERT '72
- HOOGTEN : TAW

GEZELLE — IZEGEM

REV.	DD-MM-YYYY	DESCRIPTION	STATUS	DRAWN	CHECKED	VALIDATED	APPROVED
00.00	01-09-2025	EERSTE ONTWERP VAN HET PLAN	CFC	VST	VST		

380 kV-LIJN GEZELLE - IZEGEM

GRONDPLAN EN LENGTEPROFIEL

P49 - P50


WV INDEX 55136bis
VON INDEX 81002

elia
Elia Engineering NV/SA
Boulevard de l'Impératrice 20
1000 BRUSSEL/BRUXELLES

U (kV): 380	GENRE: 31	FAMILY: 50
UGE : NWL215	SCALE: 1/200 - 1/1000	SIZE: A0
CLASSES:	TYPE:	PROJECT:
TOT. FOLIOS: 1	ELI - 3933647-000	REV: 00.00

This document is the property of Elia Engineering SA. Any reproduction or communication to third parties is prohibited without prior permission.

De kadastrale inlichtingen worden ter informatie gegeven.

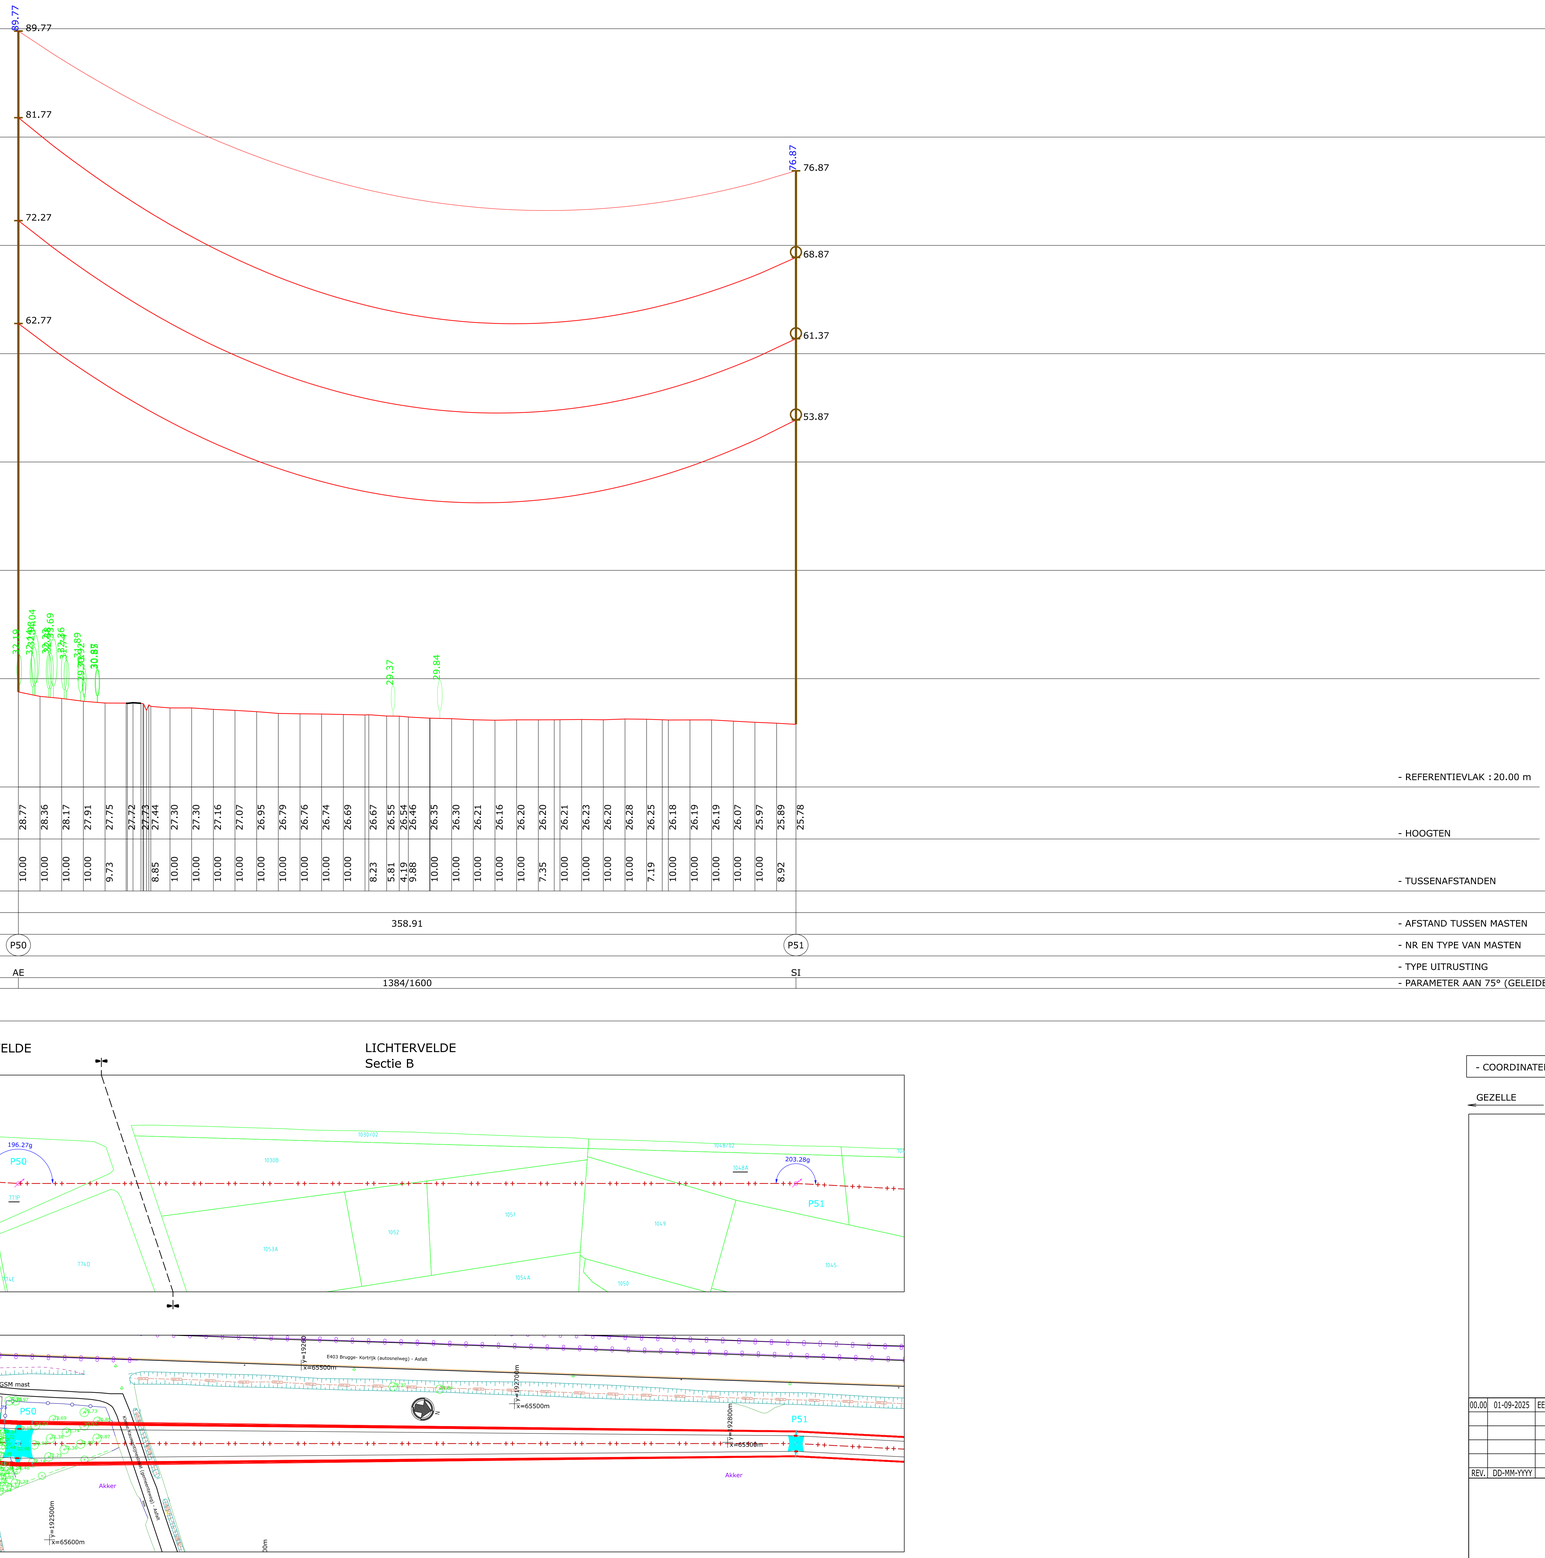

- REFERENTIEVLAK : 20.00 m
- HOOGTEN
- TUSSENAFSTANDEN
- AFSTAND TUSSEN MASTEN
- NR EN TYPE VAN MASTEN
- TYPE UITRUSTING
- PARAMETER AAN 75° (GELEIDER) / 15° (AARDKABEL)

LEGENDE GRONDPLAN

- H.S. MAST
- MAST DIVERS
- RIOOLDEKSEL
- TELEFOONPAAL
- PAAL DIVERS
- KABINE DIVERS
- VERLICHTINGSPAAL
- PAAL BOVENLEIDING (SPOOR)
- LAAGSPANNINGSPAAL
- TEL. LIJN
- H.S. LIJN
- L.S. LIJN
- RAILS
- AS MUUR
- AS BAAN OF PORTIEKEN
- Z=11.50 HOOGTEPUNT (OBSTAKEL)
- RIJ CONIFEREN
- RIJ LOOFBOMEN
- RIJ STRUIKEN OF SCHAARHOUT
- RAND BOS
- RAND GETOPTE BOMEN
- CONIFEER (FIGURATIEF)
- LOOFBOOM (FIGURATIEF)
- STRUIKEN OF SCHAARHOUT (FIGURATIEF)
- BODEM VAN DE GRACHT
- BOVENKANT TALUD
- ONDERKANT TALUD
- SCHEMATISCHE VOORSTELLING MAST
- UITERSTE GELEIDERS
- BOORD MOERAS
- AS BLUS
- WEGRAND
- FUNDERING MAST
- GEVEL WOONHUIS
- GEVEL ANDER GEBOUW
- TERRAS, VERANDA
- GASLEIDING
- WATERLEIDING
- TELECOMLEIDING
- VANGRAIL
- HAAG
- GEÏLECTRIFICEERDE AFSLUITING
- PLAAT AFSLUITING
- RASTERAFSLUITING
- DRAADAFSLUITING
- ZICHTBARE PERCEELGRENS (CADSTRAL)
- WATERLIJN
- MONUMENT
- GRENSPAAL SPOORWEGEN
- TOPOGRAFISCH MEETPUNT (GEMETEN/UITGEZET)
- BAKEN
- KM PAAL
- GRENSPAAL PRIVAAT DOMEIN
- GRENSPAAL OPENBAAR DOMEIN
- VERKEERSLICHT
- PUT, POMP, DRIJNPLAATS
- VERKEERSBORD

LEGENDE KADASTER GRONDPLAN

- KADASTRAAL PERCEEL
- KADASTRAAL GEBOUW
- OVERGANG KADASTRALE SECTIE
- RAND KANAAL, RIVIER, BEKKEN OF VIJVER
- GEMEENTEGRENS

LEGENDE LENGTEPROFIEL

* OPMERKING: OBJECT OP MINDER DAN 15M VAN DE AS VAN DE LIJN: VOLLE LIJN
OBJECT OP MEER DAN 15M VAN DE AS VAN DE LIJN: 3% STIPPELLIJN

- UITRUSTING TYPE: A, AE, AR OF AER (ZIE VERKLARING "TYPES VAN DE UITRUSTINGEN" HIERONDER)
- UITRUSTING TYPE: S, SD OF SE (ZIE VERKLARING "TYPES VAN DE UITRUSTINGEN" HIERONDER)
- UITRUSTING TYPE: SI (ZIE VERKLARING "TYPES VAN DE UITRUSTINGEN" HIERONDER)
- AARDKABEL
- GELEIDER
- BEBAKENINGSBOL (SYMBOLISCHE VOORSTELLING)
- PROFIEL VAN HET TERREIN
- LAAGSPANNINGSLIJN
- MAST VAN DE LIJN
- VERLICHTINGSPAAL *
- PAAL DIVERS *
- LOOFBOOM *
- CONIFEER *
- HAAG *
- STRUIKEN OF SCHAARHOUT *
- RAILS
- GEBOUW *

TYPES UITRUSTINGEN


KABELTYPE

GELEIDERS : 2 x 3 x 707 mm² AMS-2Z

AARDKABEL : 1 x 298 mm² ALAC
1 x 281 mm² OPGW

LICHTERVELDE
Sectie C

LICHTERVELDE
Sectie B

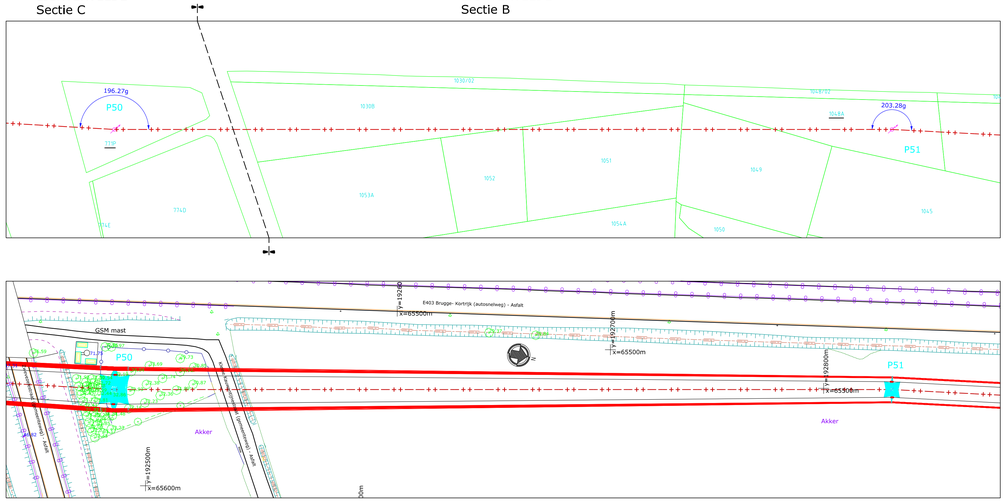

- COORDINATEN : LAMBERT '72
- HOOGTEN : TAW

GEZELLE ← → IZEGEM

REV.	DD-MM-YYYY	DESCRIPTION	STATUS	DRAWN	CHECKED	VALIDATED	APPROVED
00.00	01-09-2025	EERSTE ONTWERP VAN HET PLAN	CFC	VST	VST		

380 kV-LIJN GEZELLE - IZEGEM

GRONDPLAN EN LENGTEPROFIEL

P50 - P51

WV INDEX 55136bis
VON INDEX 81002

GRONDPLAN: SCHAAL 1/1000


0 10 20 30 40 50 60 70 80 90 100m

elia
Elia Engineering NV/SA
Quai Léon Monnoyer 7
B-1000 BRUXELLES-BRUSSEL
B-1000 BRUSSEL-BRUXELLES

U (kV): 380	GENRE: 31	FAMILY: 50
UGE : NWL215	SCALE: 1/200 - 1/1000	SIZE: A0
CLASSES:	TYPE:	PROJECT:
TOT. FOLIOS: 1	ELI -3936748-000	REV: 00.00

This document is the property of Elia Engineering SA. Any reproduction or communication to third parties is prohibited without prior permission.

De kadastrale inlichtingen worden ter informatie gegeven.

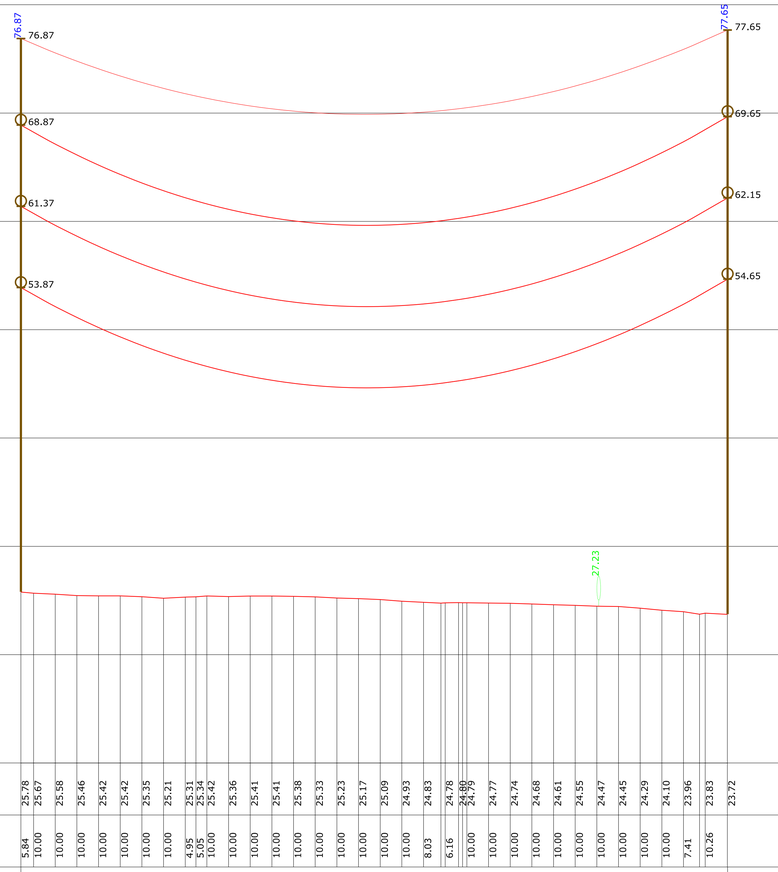

- REFERENTIEVLAK : 10.00 m
- HOOGTEN
- TUSSENAFSTANDEN
- AFSTAND TUSSEN MASTEN
- NR EN TYPE VAN MASTEN
- TYPE UITRUSTING
- PARAMETER AAN 75° (GELEIDER) / 15° (AARDKABEL)

LEGENDE GRONDPLAN

- H.S. MAST
- MAST DIVERS
- RIOOLDEKSEL
- TELEFOONPAAL
- PAAL DIVERS
- KABINE DIVERS
- VERLICHTINGSPAAL
- PAAL BOVENLEIDING (SPOOR)
- LAAGSPANNINGSPAAL
- TEL. LIJN
- H.S. LIJN
- L.S. LIJN
- RAILS
- AS MUUR
- AS BAAN OF PORTIEKEN
- Z=11.50 HOOGTEPUNT (OBSTAKEL)
- RZ CONIFEREN
- RZ LOOFBOMEN
- RZ STRUIKEN OF SCHAARHOUT
- RAND BOS
- RAND GETOPTE BOMEN
- CONIFEER (FIGURATIEF)
- LOOFBOOM (FIGURATIEF)
- STRUIKEN OF SCHAARHOUT (FIGURATIEF)
- BODEM VAN DE GRACHT
- BOVENKANT TALUD
- ONDERKANT TALUD
- SCHEMATISCHE VOORSTELLING MAST
- UITERSTE GELEIDERS
- BOORD MOERAS
- AS BLUS
- WEGRAND
- FUNDERING MAST
- GEVEL WOONHUIS
- GEVEL ANDER GEBOUW
- TERRAS, VERANDA
- GASLEIDING
- WATERLEIDING
- TELECOMLEIDING
- VANGRAIL
- HAAG
- GEÏELECTRIFICEERDE AFSLUITING
- PLAAT AFSLUITING
- RASTERAFSLUITING
- DRAADAFSLUITING
- ZICHTBARE PERCEELGRENS (CONTOUR)
- WATERLIJN
- MONUMENT
- GRENSPAAL SPOORWEGEN
- TOPOGRAFISCH WEERTPUNT (EMMERKLEIDEND)
- BAKEN
- KM PAAL
- GRENSPAAL PRIVAAT DOMEIN
- GRENSPAAL OPENBAAR DOMEIN
- VERKEERSLICHT
- PUT, POMP, DRINKPLAATS
- VERKEERSBORD

LEGENDE KADASTER GRONDPLAN

- KADASTRAAL PERCEEL
- KADASTRAAL GEBOUW
- OVERGANG KADASTRALE SECTIE
- RAND KANAAL, ROVIER, BEKKEN OF VIJVER
- GEMEENTEGRENS

LEGENDE LENGTEPROFIEL

* OPMERKING: OBJECT OP MINDER DAN 15M VAN DE AS VAN DE LIJN: VOLLE LIJN
OBJECT OP MEER DAN 15M VAN DE AS VAN DE LIJN: 1N STIPPELLIJN

- UITRUSTING TYPE: A, AE, AR OF AER (ZIE VERKLARING "TYPES VAN DE UITRUSTINGEN" HIERONDER)
- UITRUSTING TYPE: S, SD OF SE (ZIE VERKLARING "TYPES VAN DE UITRUSTINGEN" HIERONDER)
- UITRUSTING TYPE: SI (ZIE VERKLARING "TYPES VAN DE UITRUSTINGEN" HIERONDER)
- AARDKABEL
- GELEIDER
- BEREKENINGSBOL (SYMBOLISCHE VOORSTELLING)
- PROFIEL VAN HET TERREIN
- LAAGSPANNINGSLIJN
- MAST VAN DE LIJN
- VERLICHTINGSPAAL *
- PAAL DIVERS *
- LOOFBOOM *
- CONIFEER *
- HAAG *
- STRUIKEN OF SCHAARHOUT *
- RAILS
- GEBOUW *

TYPES UITRUSTINGEN


KABELTYPE

GELEIDERS : 2 x 3 x 707 mm² AMS-2Z

AARDKABEL : 1 x 298 mm² ALAC
1 x 281 mm² OPGW

LENGTEPROFIEL:
SCHAAL X = 1/1000
SCHAAL Z = 1/200

LICHTERVELDE
Sectie B

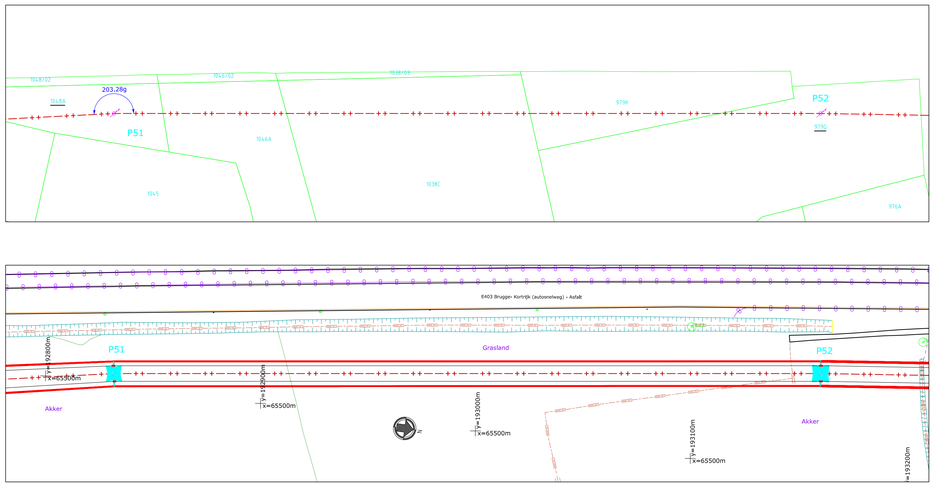

GRONDPLAN: SCHAAL 1/1000

0 10 20 30 40 50 60 70 80 90 100m

- COORDINATEN : LAMBERT '72
- HOOGTEN : TAW

GEZELLE — IZEGEM

REV.	DD-MM-YYYY	DESCRIPTION	STATUS	DRAWN	CHECKED	VALIDATED	APPROVED
00.00	01-09-2025	EERSTE ONTWERP VAN HET PLAN	CFC	VST	VST		

380 kV-LIJN GEZELLE - IZEGEM

GRONDPLAN EN LENGTEPROFIEL

P51 - P52


WV INDEX 55136bis
VON INDEX 81002

elia
Elia Engineering NV/SA
Boulevard de l'Impératrice 20
1000 BRUXELLES/BRUSSEL

U (kV): 380	GENRE: 31	FAMILY: 50
UGE : NWL215	SCALE: 1/200 - 1/1000	SIZE: A0
CLASSES:	TYPE:	PROJECT:
TOT. FOLIOS: 1	ELI - 3936749-000	REV: 00.00

This document is the property of Elia Engineering SA. Any reproduction or communication to third parties is prohibited without prior permission.

De kadastrale inlichtingen worden ter informatie gegeven.

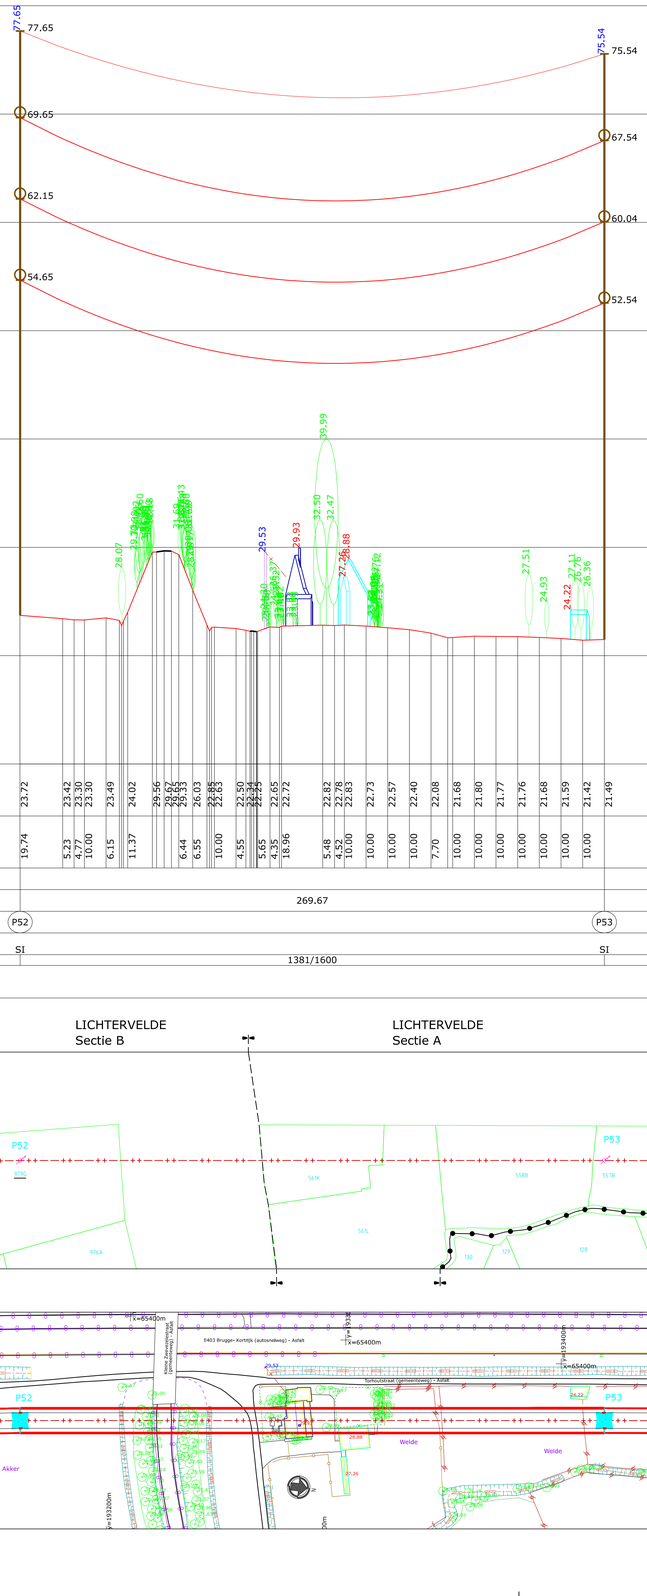

- REFERENTIEVLAK : 10.00 m
- HOOGTEN
- TUSSENAFSTANDEN
- AFSTAND TUSSEN MASTEN
- NR EN TYPE VAN MASTEN
- TYPE UITRUSTING
- PARAMETER AAN 75° (GELEIDER) / 15° (AARDKABEL)

LEGENDE GRONDPLAN

- H.S. MAST
- MAST DIVERS
- RIOOLDEKSEL
- TELEFOONPAAL
- PAAL DIVERS
- KABINE DIVERS
- VERLICHTINGSPAAL
- PAAL BOVENLEIDING (SPOOR)
- LAAGSPANNINGSPAAL
- TEL. LIJN
- H.S. LIJN
- L.S. LIJN
- RAILS
- AS MUUR
- AS BAAN OF PORTIEKEN
- Z=11.50 HOOGTEPUNT (OBSTAKEL)
- RIJ CONIFEREN
- RIJ LOOFBOMEN
- RIJ STRUIKEN OF SCHAARHOUT
- RAND BOS
- RAND GETOPTE BOMEN
- CONIFEER (FIGURATIEF)
- LOOFBOOM (FIGURATIEF)
- STRUIKEN OF SCHAARHOUT (FIGURATIEF)
- BODEM VAN DE GRACHT
- BOVENKANT TALUD
- ONDERKANT TALUD
- SCHEMATISCHE VOORSTELLING MAST
- UITERSTE GELEIDERS
- BOORD HOERAS
- AS BLUS
- WEGRAND
- FUNDERING MAST
- GEVEL WOONHUIS
- GEVEL ANDER GEBOUW
- TERRAS, VERANDA
- GASLEIDING
- WATERLEIDING
- TELECOMLEIDING
- VANGRAIL
- HAAG
- GEÏLECTRIFICEERDE AFSLUITING
- PLAAT AFSLUITING
- RASTERAFSLUITING
- DRAADAFSLUITING
- ZICHTBARE PERCEELGRENS (CONTOUR)
- WATERLIJN
- MONUMENT
- GRENSPAAL SPOORWEGEN
- TOPOGRAFISCH MEETPUNT (PERMETRALITEEND)
- BAKEN
- KM PAAL
- GRENSPAAL PRIVAAT DOMEIN
- GRENSPAAL OPENBAAR DOMEIN
- VERKEERSLICHT
- PUT, POMP, DRIJNPLAATS
- VERKEERSBORD

LEGENDE KADASTER GRONDPLAN

- KADASTRAAL PERCEEL
- KADASTRAAL GEBOUW
- OVERGANG KADASTRALE SECTIE
- RAND KANAAL, ROVIER, BEKKEN OF VIJVER
- GEMEENTEGRENS

LEGENDE LENGTEPROFIEL

* OPMERKING: OBJECT OP MINDER DAN 15M VAN DE AS VAN DE LIJN: VOLLE LIJN
OBJECT OP MEER DAN 15M VAN DE AS VAN DE LIJN: 3N STIPPELLIJN

- UITRUSTING TYPE: A, AE, AR OF AER (ZIE VERKLARING "TYPES VAN DE UITRUSTINGEN" HIERONDER)
- UITRUSTING TYPE: S, SD OF SE (ZIE VERKLARING "TYPES VAN DE UITRUSTINGEN" HIERONDER)
- UITRUSTING TYPE: SI (ZIE VERKLARING "TYPES VAN DE UITRUSTINGEN" HIERONDER)
- AARDKABEL
- GELEIDER
- BEBAKENINGSBOL (SYMBOLISCHE VOORSTELLING)
- PROFIEL VAN HET TERREIN
- LAAGSPANNINGSLIJN
- MAST VAN DE LIJN
- VERLICHTINGSPAAL *
- PAAL DIVERS *
- LOOFBOOM *
- CONIFEER *
- HAAG *
- STRUIKEN OF SCHAARHOUT *
- RAILS
- GEBOUW *

TYPES UITRUSTINGEN

KABELTYPE


GELEIDERS : 2 x 3 x 707 mm² AMS-2Z

AARDKABEL : 1 x 298 mm² ALAC
1 x 281 mm² OPGW


LENGTEPROFIEL:
SCHAAL X = 1/1000
SCHAAL Z = 1/200

LICHTERVELDE
Sectie B

LICHTERVELDE
Sectie A

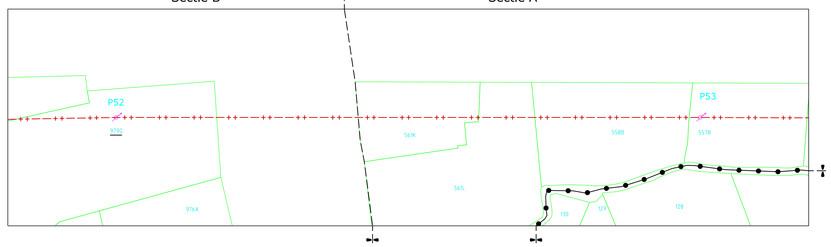

WINGENE
2e Afdeling
Sectie F

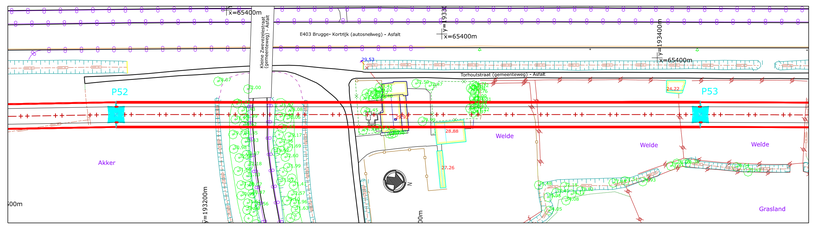

- COORDINATEN : LAMBERT '72
- HOOGTEN : TAW

GEZELLE — IZEGEM

REV.	DD-MM-YYYY	DESCRIPTION	STATUS	DRAWN	CHECKED	VALIDATED	APPROVED
00.00	01-09-2025	EERSTE ONTWERP VAN HET PLAN	CFC	VST	VST		


380 kV-LIJN GEZELLE - IZEGEM

GRONDPLAN EN LENGTEPROFIEL

P52 - P53

WV INDEX 55136bis
VON INDEX 81002

GRONDPLAN: SCHAAL 1/1000

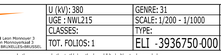


elia
Elia Engineering NV/SA
Quai van Monnoyer 2
Leon Monnoyerkaai 2
B-5000 ANDENNE/LEUVEN (BELGIE)

U (kV): 380	GENRE: 31	FAMILY: 50
UGE : NWL215	SCALE: 1/200 - 1/1000	SIZE: A0
CLASSES:	TYPE:	PROJECT:
TOT. FOLIOS: 1	ELI - 3936750-000	REV: 00.00

This document is the property of Elia Engineering SA. Any reproduction or communication to third parties is prohibited without prior permission.

De kadastrale inlichtingen worden ter informatie gegeven.

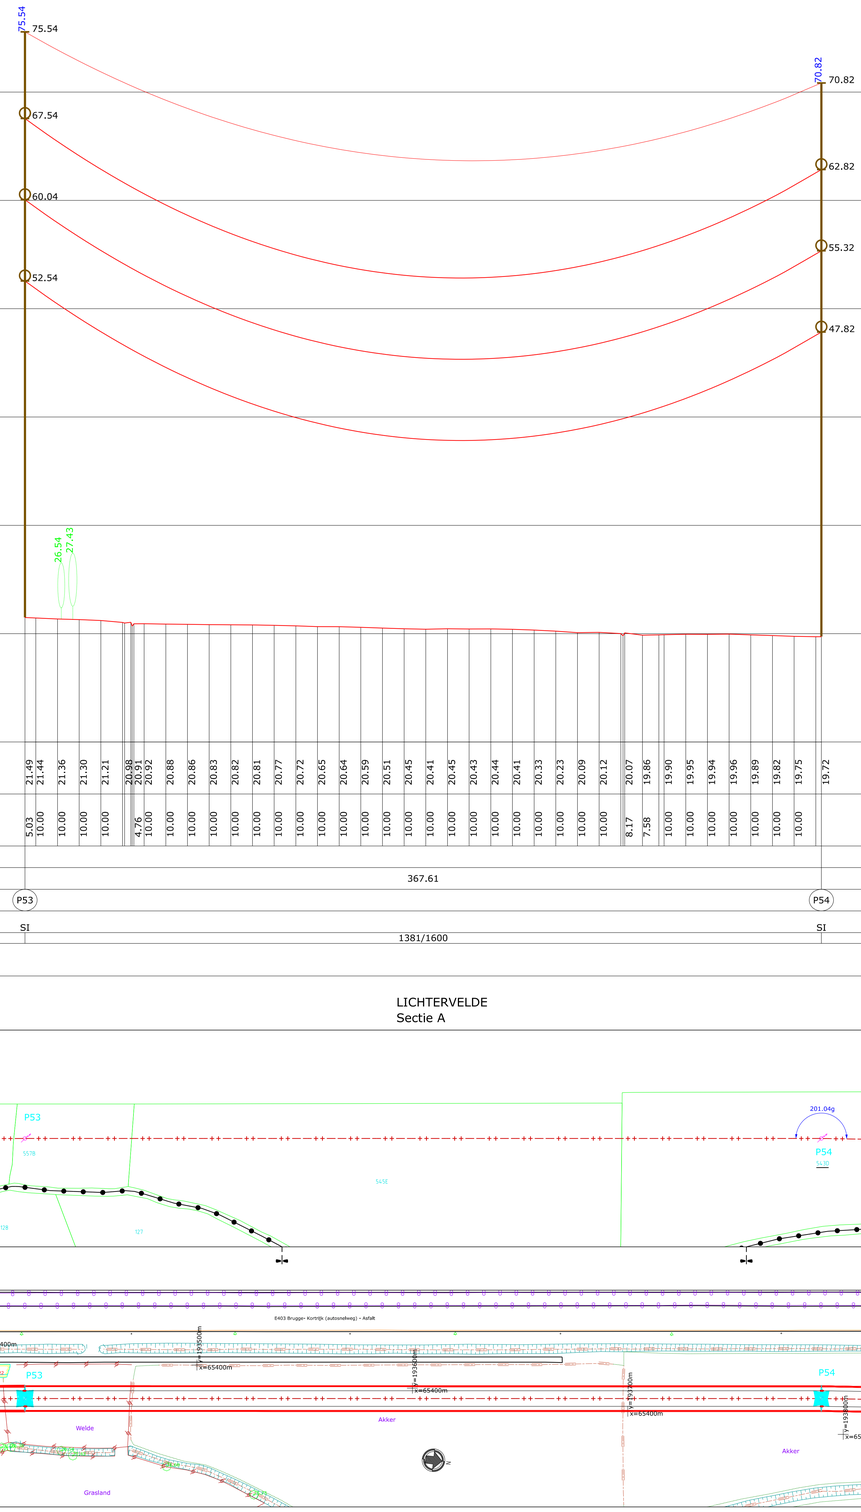

- REFERENTIEVLAK : 10.00 m
- HOOGTEN
- TUSSENAFSTANDEN
- AFSTAND TUSSEN MASTEN
- NR EN TYPE VAN MASTEN
- TYPE UITRUSTING
- PARAMETER AAN 75° (GELEIDER) / 15° (AARDKABEL)

LEGENDE GRONDPLAN

- H.S. MAST
- MAST DIVERS
- RIOOLDEKSEL
- TELEFOONPAAL
- PAAL DIVERS
- KABINE DIVERS
- VERLICHTINGSPAAL
- PAAL BOVENLEIDING (SPOOR)
- LAAGSPANNINGSPAAL
- TEL. LIJN
- H.S. LIJN
- L.S. LIJN
- RAILS
- AS MUUR
- AS BAAN OF PORTIEKEN
- HOOGTEPUNT (OBSTAKEL)
- RIJ CONIFEREN
- RIJ LOOFBOMEN
- RIJ STRUIKEN OF SCHAARHOUT
- RAND BOS
- RAND GETOPTE BOMEN
- CONIFEER (FIGURATIEF)
- LOOFBOOM (FIGURATIEF)
- STRUIKEN OF SCHAARHOUT (FIGURATIEF)
- BODEM VAN DE GRACHT
- BOVENKANT TALUD
- ONDERKANT TALUD
- SCHEMATISCHE VOORSTELLING MAST
- UITERSTE GELEIDERS
- BOORD MOERAS
- AS BLIJS
- WEGRAND
- FUNDERING MAST
- GEVEL WOONHUIS
- GEVEL ANDER GEBOUW
- TERRAS, VERANDA
- GASLEIDING
- WATERLEIDING
- TELECOMLEIDING
- HAAG
- GEËLECTRIFICEERDE AFSLUITING
- PLAAT AFSLUITING
- RASTERAFSLUITING
- DRAADAFSLUITING
- ZICHTBARE PERCEELGRENS (CONTOUR)
- WATERLIJN
- MONUMENT
- GRENSPAAL SPOORWEGEN
- TOPOGRAFISCH MEETPUNT (PERMANENT/TIJDELIJK)
- BAKEN
- KM-PAAL
- GRENSPAAL PRIVAAT DOMEIN
- GRENSPAAL OPENBAAR DOMEIN
- VERKEERSLICHT
- PUT, POMP, DRINKPLAATS
- VERKEERSBORD

LEGENDE KADASTER GRONDPLAN

- KADASTRAAL PERCEEL
- KADASTRAAL GEBOUW
- OVERGANG KADASTRALE SECTIE
- RAND KANAAL, RIVIER, BEKKEN OF VIJVER
- GEMEENTEGRENS

LEGENDE LENGTEPROFIEL

* OPMERKING: OBJECT OP MINDER DAN 15M VAN DE AS VAN DE LIJN: VOLLE LIJN
OBJECT OP MEER DAN 15M VAN DE AS VAN DE LIJN: 1N STIPPELLIJN


- UITRUSTING TYPE: A, AE, AR OF AER (ZIE VERKLARING "TYPES VAN DE UITRUSTINGEN" HIERONDER)
- UITRUSTING TYPE: S, SD OF SE (ZIE VERKLARING "TYPES VAN DE UITRUSTINGEN" HIERONDER)
- UITRUSTING TYPE: SI (ZIE VERKLARING "TYPES VAN DE UITRUSTINGEN" HIERONDER)
- AARDKABEL
- GELEIDER
- BEREKENINGSBOL (SYMBOLISCHE VOORSTELLING)
- PROFIEL VAN HET TERREIN
- LAAGSPANNINGSLIJN
- MAST VAN DE LIJN
- VERLICHTINGSPAAL *
- PAAL DIVERS *
- LOOFBOOM *
- CONIFEER *
- HAAG *
- STRUIKEN OF SCHAARHOUT *
- RAILS
- GEBOUW *

TYPES UITRUSTINGEN

KABELTYPE


GELEIDERS : 2 x 3 x 707 mm² AMS-2Z

AARDKABEL : 1 x 298 mm² ALAC
1 x 281 mm² OPGW

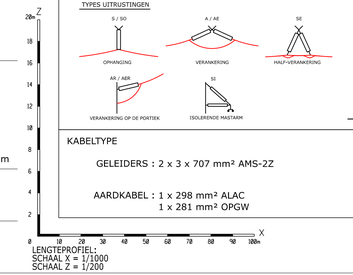

LENGTEPROFIEL:
SCHAAL X = 1/1000
SCHAAL Z = 1/200

LICHTERVELDE
Sectie A

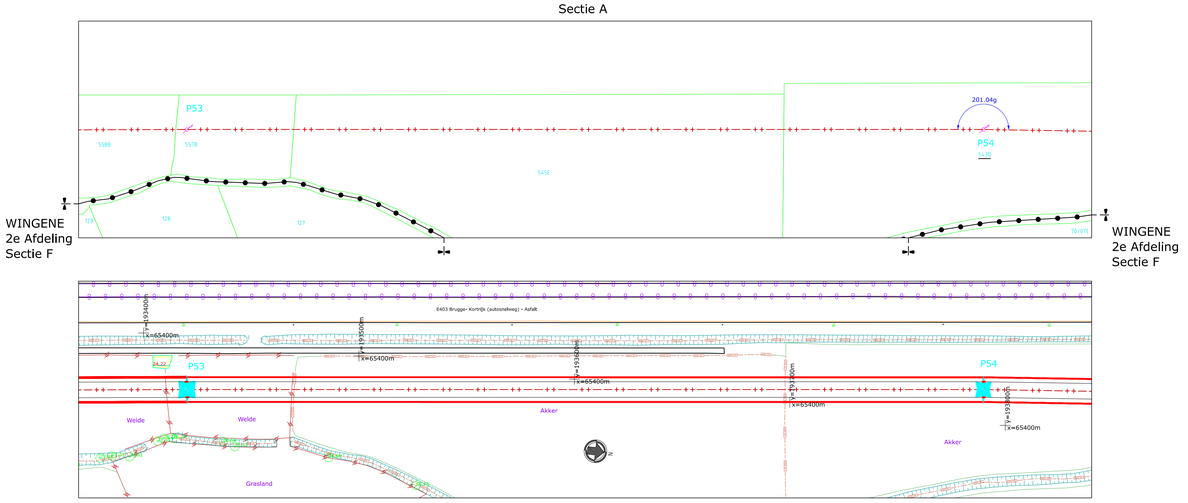

GRONDPLAN: SCHAAL 1/1000

0 10 20 30 40 50 60 70 80 90 100m

- COORDINATEN : LAMBERT '72	- HOOGTEN : TAW

GEZELLE — IZEGEM

REV.	DD-MM-YYYY	DESCRIPTION	STATUS	DRAWN	CHECKED	VALIDATED	APPROVED
00.00	01-09-2025	EERSTE ONTWERP VAN HET PLAN	CFC	VST	VST		

380 kV-LIJN GEZELLE - IZEGEM

GRONDPLAN EN LENGTEPROFIEL

P53 - P54


WV INDEX 55136bis
VON INDEX 81002

Elia Engineering NV/SA
Quai Leon Monnoyer 3
Leon Monnoyerkaai 3
B-1000 BRUSSEL/BRUXELLES

LI (kV): 380	GENRE: 31		FAMILY: 50
UGE : NWL215	SCALE: 1/200 - 1/1000		SIZE: A0
CLASSES:	TYPE:		PROJECT:
TOT. FOLIOS: 1	ELI - 3936751-000		REV: 00.00

This document is the property of Elia Engineering SA. Any reproduction or communication to third parties is prohibited without prior permission.

De kadastrale inlichtingen worden ter informatie gegeven.

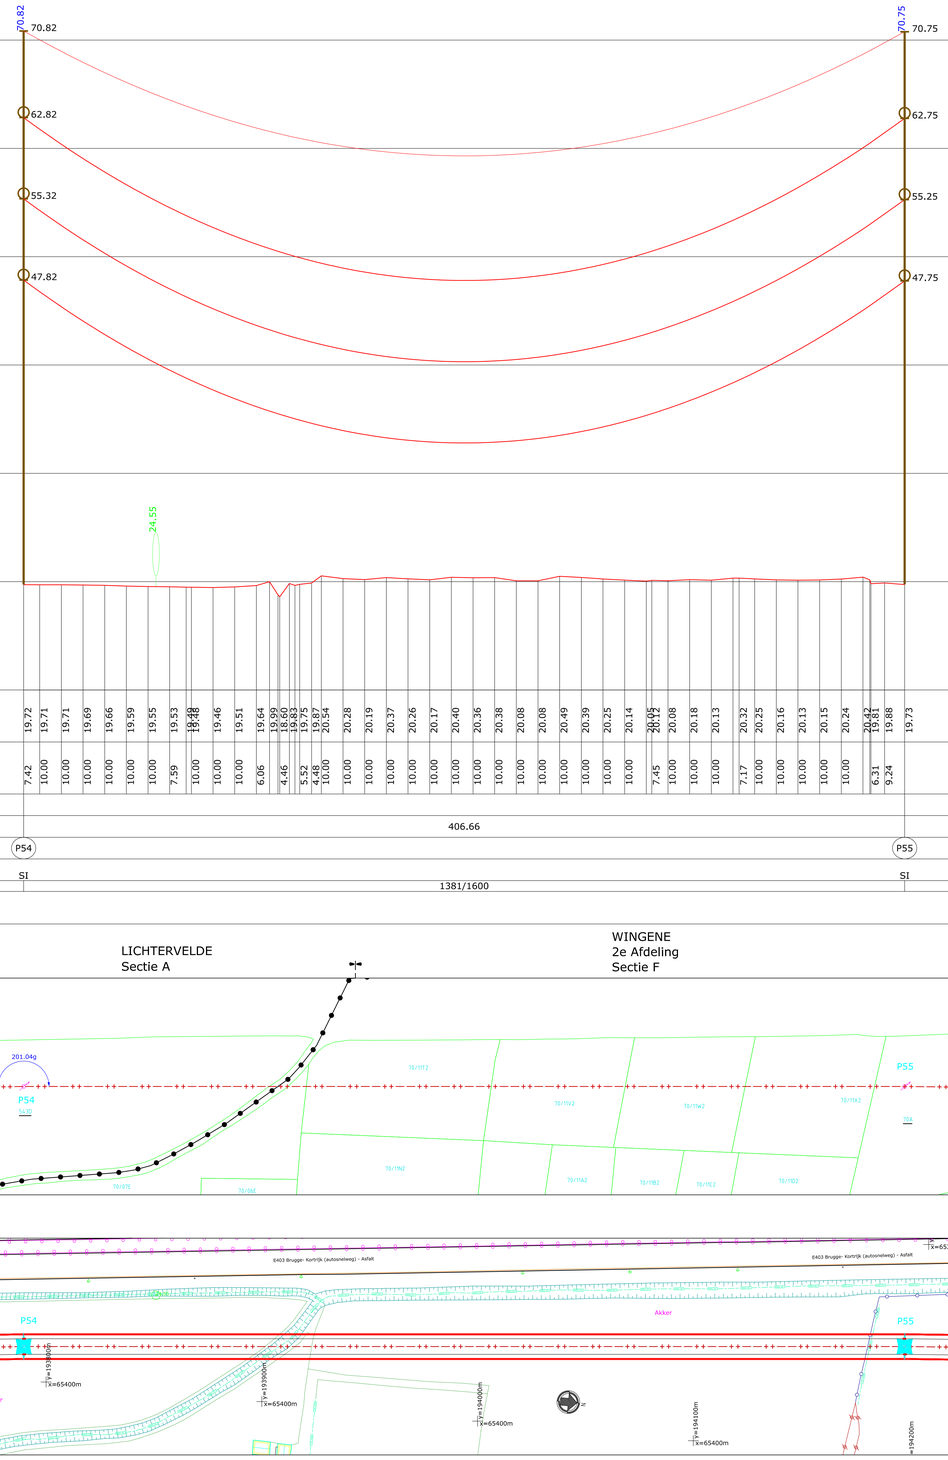

- REFERENTIEVLAK : 10.00 m
- HOOGTEN
- TUSSENAFSTANDEN
- AFSTAND TUSSEN MASTEN
- NR EN TYPE VAN MASTEN
- TYPE UITRUSTING
- PARAMETER AAN 75° (GELEIDER) / 15° (AARDKABEL)

LEGENDE GRONDPLAN

- H.S. MAST
- MAST DIVERS
- RIOOLDEKSEL
- TELEFOONPAAL
- PAAL DIVERS
- KABINE DIVERS
- VERLICHTINGSPAAL
- PAAL BOVENLEIDING (SPOOR)
- LAAGSPANNINGSPAAL
- TEL. LIJN
- H.S. LIJN
- L.S. LIJN
- RAILS
- AS MUUR
- AS BAAN OF PORTIEKEN
- Z=11.50 HOOGTEPUNT (OBSTAKEL)
- RIJ CONIFEREN
- RIJ LOOFBOMEN
- RIJ STRUIKEN OF SCHAARHOUT
- RAND BOS
- RAND GETOPTE BOMEN
- CONIFEER (FIGURATIEF)
- LOOFBOOM (FIGURATIEF)
- STRUIKEN OF SCHAARHOUT (FIGURATIEF)
- BODEM VAN DE GRACHT
- BOVENKANT TALUD
- ONDERKANT TALUD
- SCHEMATISCHE VOORSTELLING MAST
- UITERSTE GELEIDERS
- BOORD HOERAS
- AS BLUS
- WEGRAND
- FUNDERING MAST
- GEVEL WOONHUIS
- GEVEL ANDER GEBOUW
- TERRAS, VERANDA
- GASLEIDING
- WATERLEIDING
- TELECOMLEIDING
- VANGRAIL
- HAAG
- GEËLECTRIFICEERDE AFSLUITING
- PLAAT AFSLUITING
- RASTERAFSLUITING
- DRAADAFSLUITING
- ZICHTBARE PERCEELGRENS (CONTOUR)
- WATERLIJN
- MONUMENT
- GRENSPAAL SPOORWEGEN
- TOPOGRAFISCH MEETPUNT (EENMETERKLEDEND)
- BAKEN
- KM-PAAL
- GRENSPAAL PRIVAAT DOMEIN
- GRENSPAAL OPENBAAR DOMEIN
- VERKEERSLICHT
- PUT, POMP, DRINKPLAATS
- VERKEERSBORD

LEGENDE KADASTER GRONDPLAN

- KADASTRAAL PERCEEL
- KADASTRAAL GEBOUW
- OVERGANG KADASTRALE SECTIE
- RAND KANAAL, ROVIER, BEKKEN OF VIJVER
- GEMEENTEGRENS

LEGENDE LENGTEPROFIEL

* OPMERKING: OBJECT OP MINDER DAN 15M VAN DE AS VAN DE LIJN: VOLLE LIJN
OBJECT OP MEER DAN 15M VAN DE AS VAN DE LIJN: 1N STIPPELLIJN

- UITRUSTING TYPE: A, AE, AR OF AER (ZIE VERKLARING "TYPES VAN DE UITRUSTINGEN" HIERONDER)
- UITRUSTING TYPE: S, SD OF SE (ZIE VERKLARING "TYPES VAN DE UITRUSTINGEN" HIERONDER)
- UITRUSTING TYPE: SI (ZIE VERKLARING "TYPES VAN DE UITRUSTINGEN" HIERONDER)
- AARDKABEL
- GELEIDER
- BEREKENINGSBOL (SYMBOLISCHE VOORSTELLING)
- PROFIEL VAN HET TERREIN
- LAAGSPANNINGSLIJN
- MAST VAN DE LIJN
- VERLICHTINGSPAAL *
- PAAL DIVERS *
- LOOFBOOM *
- CONIFEER *
- HAAG *
- STRUIKEN OF SCHAARHOUT *
- RAILS
- GEBOUW *

TYPES UITRUSTINGEN

KABELTYPE


GELEIDERS : 2 x 3 x 707 mm² AMS-2Z

AARDKABEL : 1 x 298 mm² ALAC
1 x 281 mm² OPGW

LENGTEPROFIEL:
SCHAAL X = 1/1000
SCHAAL Z = 1/200

LICHTERVELDE
Sectie A

WINGENE
2e Afdeling
Sectie F

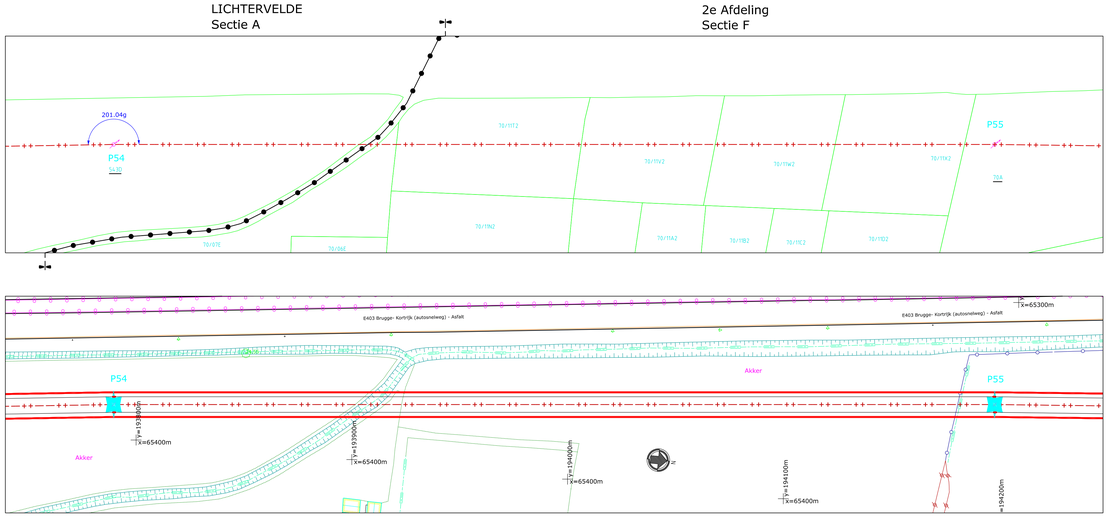

GRONDPLAN: SCHAAL 1/1000

0 10 20 30 40 50 60 70 80 90 100m

- COORDINATEN : LAMBERT '72	- HOOGTEN : TAW

GEZELLE — IZEGEM

REV.	DD-MM-YYYY	DESCRIPTION	STATUS	DRAWN	CHECKED	VALIDATED	APPROVED
00.00	01-09-2025	EERSTE ONTWERP VAN HET PLAN	CFC	VST	VST		

380 kV-LIJN GEZELLE - IZEGEM

GRONDPLAN EN LENGTEPROFIEL


P54 - P55

WV INDEX 55136bis
VON INDEX 81002

Elia Engineering NV/SA	LI (kV): 380	GENRE: 31	FAMILY: 50
Quai Léon Monnoyer 3 Leon Monnoyerkaai 3 B-1000 BRUXELLES-BRUSSEL	UGE : NWL215	SCALE: 1/200 - 1/1000	SIZE: A0
	CLASSES:	TYPE:	PROJECT:
	TOT. FOLIOS: 1	ELI -3936752-000	REV: 00.00

This document is the property of Elia Engineering SA. Any reproduction or communication to third parties is prohibited without prior permission.

De kadastrale inlichtingen worden ter informatie gegeven.

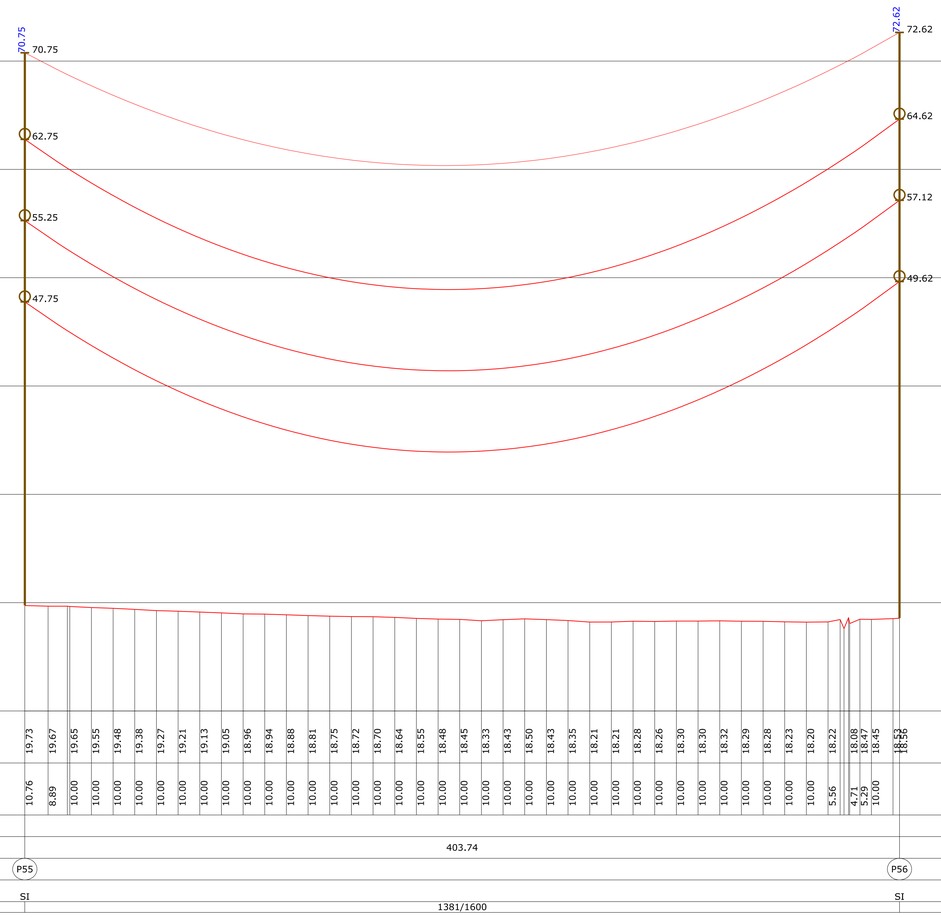

- REFERENTIEVLAK : 10.00 m
- HOOGTEN
- TUSSENAFSTANDEN
- AFSTAND TUSSEN MASTEN
- NR EN TYPE VAN MASTEN
- TYPE UITRUSTING
- PARAMETER AAN 75° (GELEIDER) / 15° (AARDKABEL)

LEGENDE GRONDPLAN

H.S. MAST	BOORD MOERAS
MAST DIVERS	AS BLIJS
RIOOLDEKSEL	WEGRAND
TELEFOONPAAL	FUNDERING MAST
PAAL DIVERS	GEVEL WOONHUIS
KABINE DIVERS	GEVEL ANDER GEBOUW
VERLICHTINGSPAAL	TERRAS, VERANDA
PAAL BOVENLEIDING (SPOOR)	GASLEIDING
LAAGSPANNINGSPAAL	WATERLEIDING
TEL. LIJN	TELECOMLEIDING
H.S. LIJN	VANGRAIL
L.S. LIJN	HAAG
RAILS	GEËLECTRIFICEERDE AFSLUITING
AS MUUR	PLAAT AFSLUITING
AS BAAN OF PORTIEKEN	RASTERAFSLUITING
Z=11.50 HOOGTEPUNT (OBSTAKEL)	DRAADAFSLUITING
RIJ CONIFEREN	ZICHTBARE PERCEELGRENS (CONTOUR)
RIJ LOOFBOMEN	WATERLIJN
RIJ STRUIKEN OF SCHAARHOUT	MONUMENT
RAND BOS	GRENSPAAL SPOORWEGEN
RAND GETOPTE BOMEN	TOPOGRAFISCH WEERPUNT (GEMETEN/LEIDEND)
CONIFEER (FIGURATIEF)	BAKEN
LOOFBOOM (FIGURATIEF)	KM-PAAL
STRUIKEN OF SCHAARHOUT (FIGURATIEF)	GRENSPAAL PRIVAAT DOMEIN
BODEM VAN DE GRACHT	GRENSPAAL OPENBAAR DOMEIN
BOVENKANT TALUD	VERKEERSLICHT
ONDERKANT TALUD	PUT, POMP, DRINKPLAATS
SCHEMATISCHE VOORSTELLING MAST	VERKEERSBORD
UITERSTE GELEIDERS	

LEGENDE KADASTER GRONDPLAN


KADASTRAAL PERCEEL	RAND KANAAL, RIVIER, BEKKEN OF VIJVER
KADASTRAAL GEBOUW	GEMEENTEGRENS
OVERGANG KADASTRALE SECTIE	

LEGENDE LENGTEPROFIEL

* OPMERKING: OBJECT OP MINDER DAN 15M VAN DE AS VAN DE LIJN: VOLLE LIJN
OBJECT OP MEER DAN 15M VAN DE AS VAN DE LIJN: IN STIPPELLIJN

UITRUSTING TYPE: A, AE, AR OF AER (ZIE VERKLARING "TYPES VAN DE UITRUSTINGEN" HIERONDER)	VERLICHTINGSPAAL *
UITRUSTING TYPE: S, SD OF SE (ZIE VERKLARING "TYPES VAN DE UITRUSTINGEN" HIERONDER)	PAAL DIVERS *
UITRUSTING TYPE: SI (ZIE VERKLARING "TYPES VAN DE UITRUSTINGEN" HIERONDER)	LOOFBOOM *
AARDKABEL	CONIFEER *
GELEIDER	HAAG *
BEBAKENINGSBOL (SYMBOLISCHE VOORSTELLING)	STRUIKEN OF SCHAARHOUT *
PROFIEL VAN HET TERREIN	RAILS
LAAGSPANNINGSLIJN	GEBOUW *
MAST VAN DE LIJN	


TYPES UITRUSTINGEN

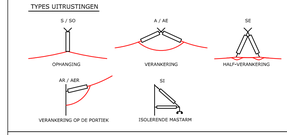

KABELTYPE


GELEIDERS : 2 x 3 x 707 mm² AMS-2Z

AARDKABEL : 1 x 298 mm² ALAC
1 x 281 mm² OPGW

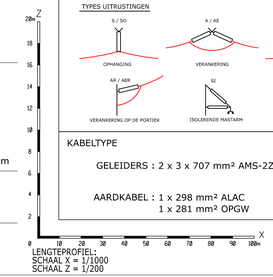

LENGTEPROFIEL:
SCHAAL X = 1/1000
SCHAAL Z = 1/200

WINGENE
2e Afdeling
Sectie F

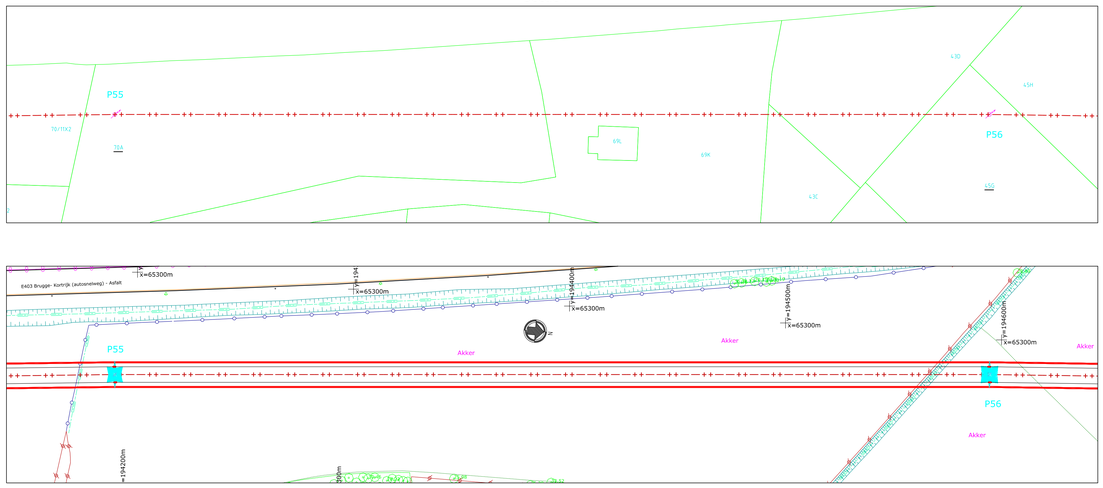

GRONDPLAN: SCHAAL 1/1000

0 10 20 30 40 50 60 70 80 90 100m

- COORDINATEN : LAMBERT '72
- HOOGTEN : TAW

GEZELLE — IZEGEM

REV.	DD-MM-YYYY	DESCRIPTION	STATUS	DRAWN	CHECKED	VALIDATED	APPROVED
00.00	01-09-2025	EERSTE ONTWERP VAN HET PLAN	CFC	VST	VST		

380 kV-LIJN GEZELLE - IZEGEM

GRONDPLAN EN LENGTEPROFIEL

P55 - P56


WV INDEX 55136bis
VON INDEX 81002

elia
Elia Engineering NV/SA
Quai Léon Monnoyer 7
B-1000 BRUXELLES-BRUSSEL
B-1000 BRUSSEL/BRUXELLES

U (kV): 380		GENRE: 31	FAMILY: 50
UGE : NWL215		SCALE: 1/200 - 1/1000	SIZE: A0
CLASSES:		TYPE:	PROJECT:
TOT. FOLIOS: 1		ELI -3936753-000	REV: 00.00

This document is the property of Elia Engineering SA. Any reproduction or communication to third parties is prohibited without prior permission.

De kadastrale inlichtingen worden ter informatie gegeven.

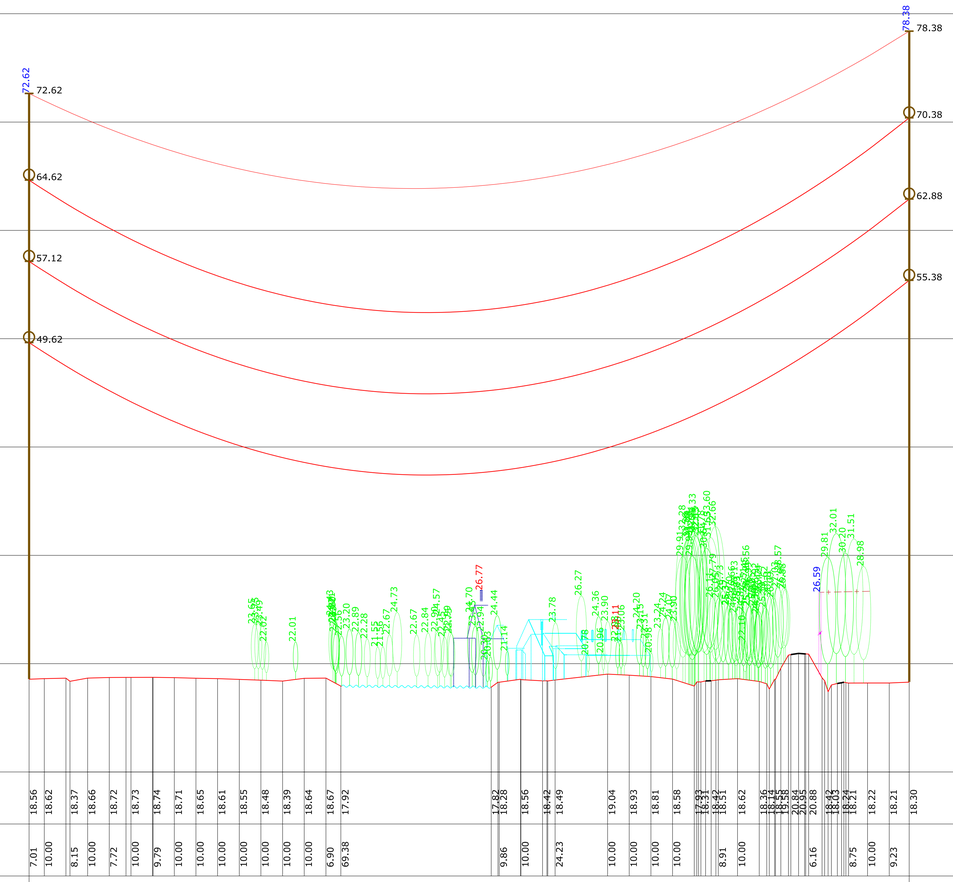

LEGENDE GRONDPLAN

- H.S. MAST
- MAST DIVERS
- RIOOLDEKSEL
- TELEFOONPAAL
- PAAL DIVERS
- KABINE DIVERS
- VERLICHTINGSPAAL
- PAAL BOVENLEIDING (SPOOR)
- LAAGSPANNINGSPAAL
- TEL. LIJN
- H.S. LIJN
- L.S. LIJN
- RAILS
- AS MUUR
- AS BAAN OF PORTIEKEN
- HOOGTEPUNT (OBSTAKEL)
- RIJ CONIFEREN
- RIJ LOOFBOMEN
- RIJ STRUIKEN OF SCHAARHOUT
- RAND BOS
- RAND GETOPTE BOMEN
- CONIFEER (FIGURATIEF)
- LOOFBOOM (FIGURATIEF)
- STRUIKEN OF SCHAARHOUT (FIGURATIEF)
- BODEM VAN DE GRACHT
- BOVENKANT TALUD
- ONDERKANT TALUD
- SCHEMATISCHE VOORSTELLING MAST
- UITKASTE GELEIDERS
- BOORD MOERAS
- AS BLUS
- WEGRAND
- FUNDERING MAST
- GEVEL WOONHUIS
- GEVEL ANDER GEBOUW
- TERRAS, VERANDA
- GASLEIDING
- WATERLEIDING
- TELECOMLEIDING
- VANGRAIL
- HAAG
- GEÏLECTRIFICEERDE AFSLUITING
- PLAAT AFSLUITING
- RASTERAFSLUITING
- DRAADAFSLUITING
- ZICHTBARE PERCEELGRENS (CONTOUR)
- WATERLIJN
- MONUMENT
- GRENSPAAL SPOORWEGEN
- TOPOGRAFISCH IJKPUNT (EMMERKLIJDEND)
- BAKEN
- KM-PAAL
- GRENSPAAL PRIVAAT DOMEIN
- GRENSPAAL OPENBAAR DOMEIN
- VERKEERSLICHT
- PUT, POMP, DRINKPLAATS
- VERKEERSBORD

LEGENDE KADASTER GRONDPLAN

- KADASTRAAL PERCEEL
- KADASTRAAL GEBOUW
- OVERGANG KADASTRALE SECTIE
- RAND KANAAL, ROVIER, BEKKEN OF VIJVER
- GEMEENTEGRENS

LEGENDE LENGTEPROFIEL

* OPMERKING: OBJECT OP MINDER DAN 15M VAN DE AS VAN DE LIJN: VOLLE LIJN
OBJECT OP MEER DAN 15M VAN DE AS VAN DE LIJN: IN STIPPELLIJN

- UITRUSTING TYPE: A, AE, AR OF AER (ZIE VERKLARING "TYPES VAN DE UITRUSTINGEN" HIERONDER)
- UITRUSTING TYPE: S, SD OF SE (ZIE VERKLARING "TYPES VAN DE UITRUSTINGEN" HIERONDER)
- UITRUSTING TYPE: SI (ZIE VERKLARING "TYPES VAN DE UITRUSTINGEN" HIERONDER)
- AARDKABEL
- GELEIDER
- BEBAKENINGSBOL (SYMBOLISCHE VOORSTELLING)
- PROFIEL VAN HET TERREIN
- LAAGSPANNINGSLIJN
- MAST VAN DE LIJN
- VERLICHTINGSPAAL *
- PAAL DIVERS *
- LOOFBOOM *
- CONIFEER *
- HAAG *
- STRUIKEN OF SCHAARHOUT *
- RAILS
- GEBOUW *

TYPES UITRUSTINGEN


KABELTYPE


GELEIDERS : 2 x 3 x 707 mm² AMS-2Z

AARDKABEL : 1 x 298 mm² ALAC
1 x 281 mm² OPGW

- REFERENTIEVLAK : 10.00 m	
- HOOGTEN	18.56 18.62 18.37 18.66 18.72 18.73 18.74 18.71 18.65 18.61 18.55 18.48 18.39 18.64 18.67 17.92 17.84 18.26 18.56 18.42 18.49 19.04 18.93 18.81 18.58 17.93 18.31 18.51 18.62 18.46 18.58 18.64 18.84 20.08 18.05 18.21 18.22 18.21 18.30
- TUSSENAFSTANDEN	7.01 10.00 8.15 10.00 7.72 10.00 9.79 10.00 10.00 10.00 10.00 10.00 10.00 6.90 69.38 9.86 10.00 24.23 10.00 10.00 10.00 10.00 8.91 10.00 6.16 8.75 10.00 9.23
- AFSTAND TUSSEN MASTEN	406.25
- NR EN TYPE VAN MASTEN	P56 P57
- TYPE UITRUSTING	SI SI
- PARAMETER AAN 75° (GELEIDER) / 15° (AARDKABEL)	1381/1600

WINGENE
2e Afdeling
Sectie F

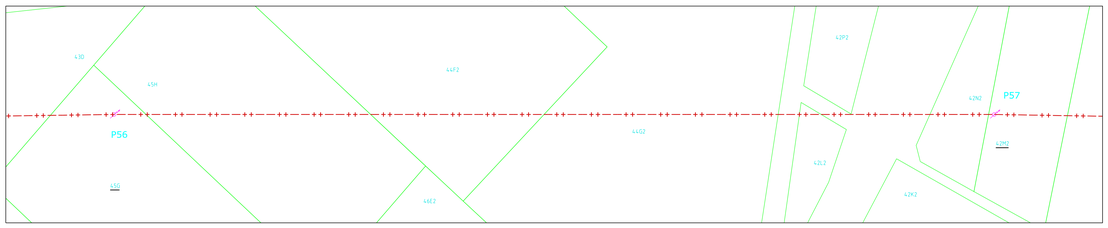

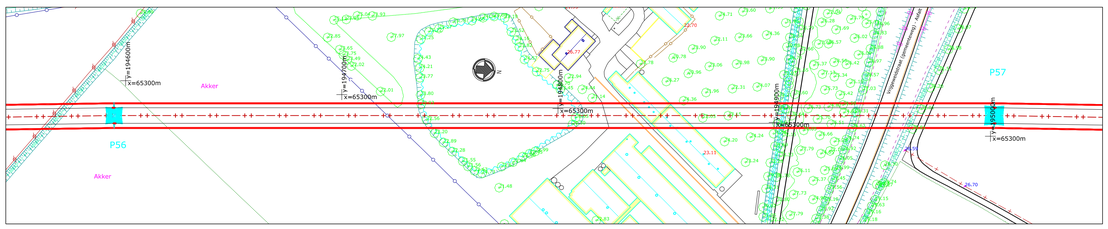

GRONDPLAN: SCHAAL 1/1000

0 10 20 30 40 50 60 70 80 90 100m

- COORDINATEN : LAMBERT '72
- HOOGTEN : TAW

GEZELLE — IZEGEM

REV.	DD-MM-YYYY	DESCRIPTION	STATUS	DRAWN	CHECKED	VALIDATED	APPROVED
00.00	01-09-2025	EERSTE ONTWERP VAN HET PLAN	CFC	VST	VST		

380 kV-LIJN GEZELLE - IZEGEM

GRONDPLAN EN LENGTEPROFIEL

P56 - P57

WV INDEX 55136bis
VON INDEX 81002

Elia Engineering NV/SA
Keuk Leon Monnoyer 7
1000 Brussel/Bruxelles
Brussels Kinsmuseum

U (kV): 380	GENRE: 31	FAMILY: 50	
UGE : NWL215	SCALE: 1/200 - 1/1000	SIZE: A0	
CLASSES:	TYPE:	PROJECT:	
TOT. FOLIOS: 1	ELI -3936754-000	REV: 00.00	

This document is the property of Elia Engineering SA. Any reproduction or communication to third parties is prohibited without prior permission.

De kadastrale inlichtingen worden ter informatie gegeven.

- REFERENTIEVLAK : 10.00 m
- HOOGTEN
- TUSSENAFSTANDEN
- AFSTAND TUSSEN MASTEN
- NR EN TYPE VAN MASTEN
- TYPE UITRUSTING
- PARAMETER AAN 75° (GELEIDER) / 15° (AARDKABEL)

LEGENDE GRONDPLAN

H.S. MAST	BOORD MOERAS
MAST DIVERS	AS BLIJS
RIOOLDEKSEL	WEGRAND
TELEFOONPAAL	FUNDERING MAST
PAAL DIVERS	GEVEL WOONHUIS
KABINE DIVERS	GEVEL ANDER GEBOUW
VERLICHTINGSPAAL	TERRAS, VERANDA
PAAL BOVENLEIDING (SPOOR)	GASLEIDING
LAAGSPANNINGSPAAL	WATERLEIDING
TEL. LIJN	TELECOMLEIDING
H.S. LIJN	VANGRAIL
L.S. LIJN	HAAG
RAILS	GEËLECTRIFICEERDE AFSLUITING
AS MUUR	PLAAT AFSLUITING
AS BAAN OF PORTIEKEN	RASTERAFSLUITING
Z=11.50 HOOGTEPUNT (OBSTAKEL)	DRAADAFSLUITING
R2J CONIFEREN	ZICHTBARE PERCEELGRENS (CONTOUR)
R2J LOOFBOMEN	WATERLIJN
R2J STRUIKEN OF SCHAARHOUT	MONUMENT
RAND BOS	GRENSPAAL SPOORWEGEN
RAND GETOPTE BOMEN	TOPOGRAFISCH WEERPUNT (EMMERKELIJKHEID)
CONIFEER (FIGURATIEF)	BAKEN
LOOFBOOM (FIGURATIEF)	KM-PAAL
STRUIKEN OF SCHAARHOUT (FIGURATIEF)	GRENSPAAL PRIVAAT DOMEIN
BODEM VAN DE GRACHT	GRENSPAAL OPENBAAR DOMEIN
BOVENKANT TALUD	VERKEERSLICHT
ONDERKANT TALUD	PUT, POMP, DRINKPLAATS
SCHEMATISCHE VOORSTELLING MAST	VERKEERSBORD
UITERSTE GELEIDERS	

LEGENDE KADASTER GRONDPLAN

KADASTRAAL PERCEEL	RAND KANAAL, RIVIER, BEKKEN OF VIJVER
KADASTRAAL GEBOUW	GEMEENTEGRENS
OVERGANG KADASTRALE SECTIE	

LEGENDE LENGTEPROFIEL

* OPMERKING: OBJECT OP MINDER DAN 15M VAN DE AS VAN DE LIJN: VOLLE LIJN
OBJECT OP MEER DAN 15M VAN DE AS VAN DE LIJN: 1N STIPPELLIJN


UITRUSTING TYPE: A, AE, AR OF AER (ZIE VERKLARING "TYPES VAN DE UITRUSTINGEN" HIERONDER)	VERLICHTINGSPAAL *
UITRUSTING TYPE: S, SD OF SE (ZIE VERKLARING "TYPES VAN DE UITRUSTINGEN" HIERONDER)	PAAL DIVERS *
UITRUSTING TYPE: SI (ZIE VERKLARING "TYPES VAN DE UITRUSTINGEN" HIERONDER)	LOOFBOOM *
AARDKABEL	CONIFEER *
GELEIDER	HAAG *
BEBAKENINGSBOL (SYMBOLISCHE VOORSTELLING)	STRUIKEN OF SCHAARHOUT *
PROFIEL VAN HET TERREIN	RAILS
LAAGSPANNINGSLIJN	GEBOUW *
MAST VAN DE LIJN	

TYPES UITRUSTINGEN

KABELTYPE

GELEIDERS : 2 x 3 x 707 mm² AMS-2Z


AARDKABEL : 1 x 298 mm² ALAC
1 x 281 mm² OPGW

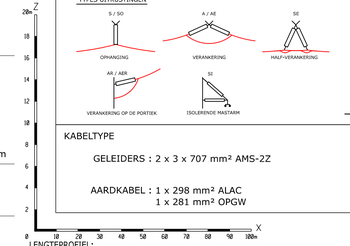

LENGTEPROFIEL:
SCHAAL X = 1/1000
SCHAAL Z = 1/200

WINGENE
2e Afdeling
Sectie F

LICHTERVELDE
Sectie A

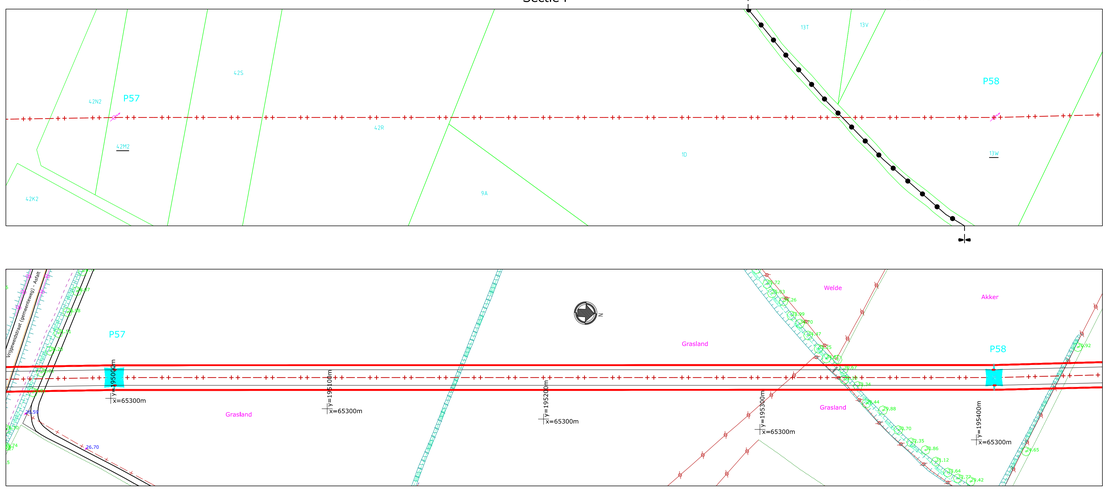

GRONDPLAN: SCHAAL 1/1000

0 10 20 30 40 50 60 70 80 90 100m

- COORDINATEN : LAMBERT '72	- HOOGTEN : TAW

GEZELLE — IZEGEM

REV.	DD-MM-YYYY	DESCRIPTION	STATUS	DRAWN	CHECKED	VALIDATED	APPROVED
00.00	01-09-2025	EERSTE ONTWERP VAN HET PLAN	CFC	VST	VST		

380 kV-LIJN GEZELLE - IZEGEM

GRONDPLAN EN LENGTEPROFIEL

P57 - P58


WV INDEX 55136bis
VON INDEX 81002

Elia Engineering NV/SA
Boulevard de l'Empereur 20
B-1000 BRUXELLES-BRUSSEL

U (kV): 380	GENRE: 31	FAMILY: 50	
UGE : NWL215	SCALE: 1/200 - 1/1000	SIZE: A0	
CLASSES:	TYPE:	PROJECT:	
TOT. FOLIOS: 1	ELI - 3936755-000	REV: 00.00	

De kadastrale inlichtingen worden ter informatie gegeven.

This document is the property of Elia Engineering SA. Any reproduction or communication to third parties is prohibited without prior permission.

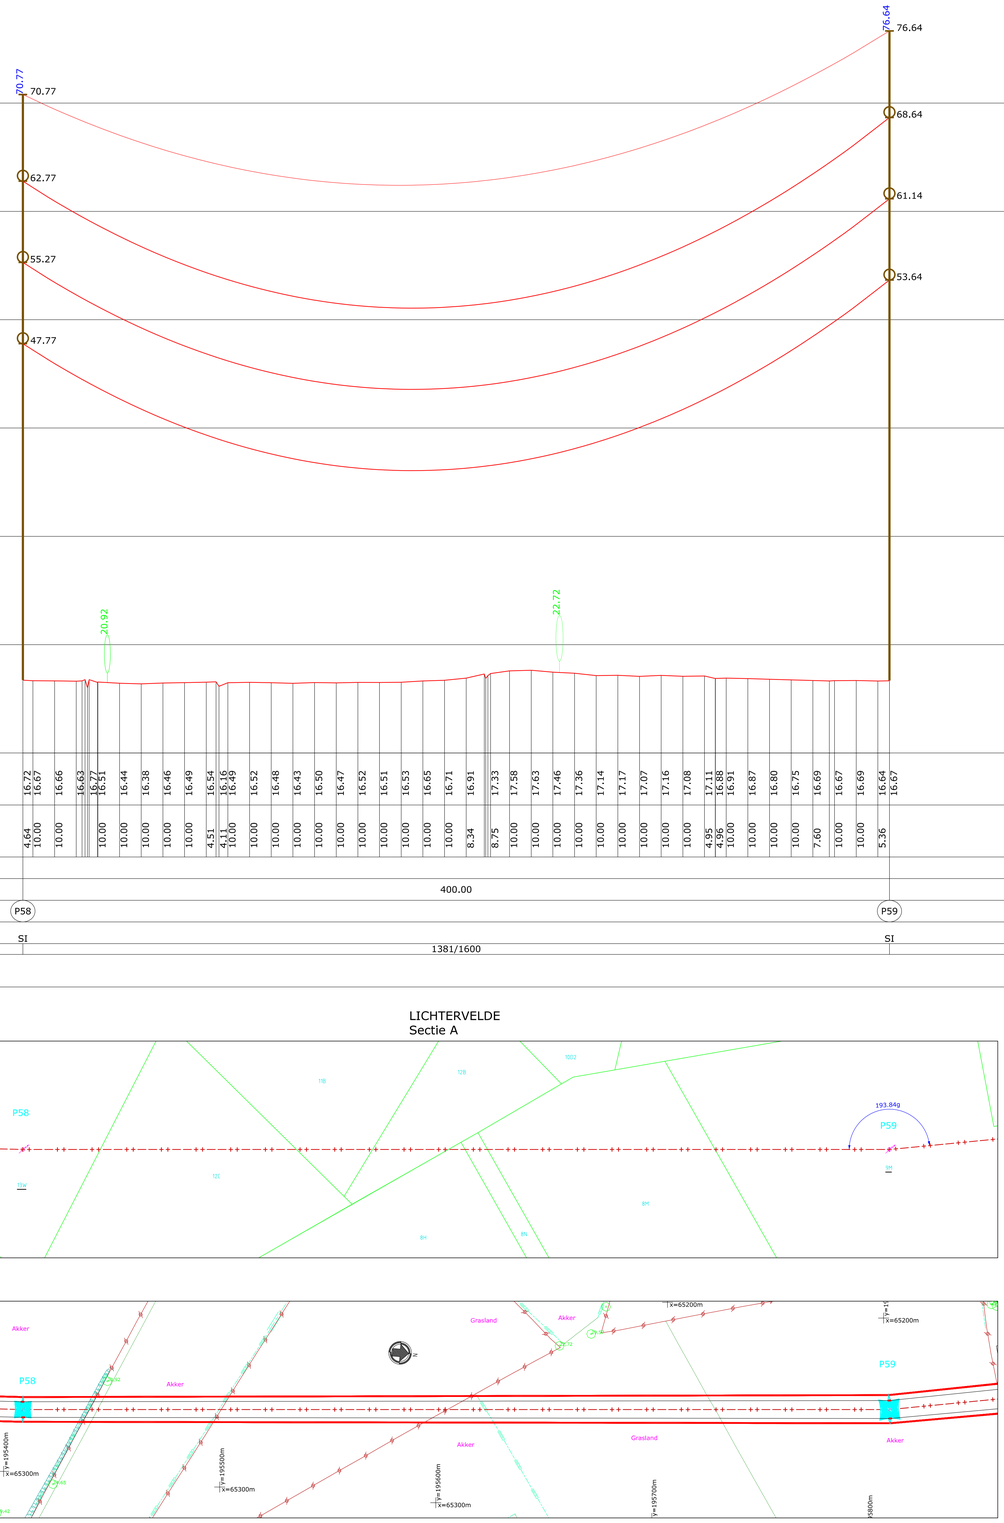

LEGENDE GRONDPLAN

- H.S. MAST
- MAST DIVERS
- RIOOLDEKSEL
- TELEFOONPAAL
- PAAL DIVERS
- KABINE DIVERS
- VERLICHTINGSPAAL
- PAAL BOVENLEIDING (SPOOR)
- LAAGSPANNINGSPAAL
- TEL. LIJN
- H.S. LIJN
- L.S. LIJN
- RAILS
- AS MUUR
- AS BAAN OF PORTIEKEN
- Z=11.50
- HOOGTEPUNT (OBSTAKEL)
- RIJ CONIFEREN
- RIJ LOOFBOMEN
- RIJ STRUIKEN OF SCHAARHOUT
- RAND BOS
- RAND GETOPTE BOMEN
- CONIFEER (FIGURATIEF)
- LOOFBOOM (FIGURATIEF)
- STRUIKEN OF SCHAARHOUT (FIGURATIEF)
- BODEM VAN DE GRACHT
- BOVENKANT TALUD
- ONDERKANT TALUD
- SCHEMATISCHE VOORSTELLING MAST
- UITERSTE GELEIDERS
- BOORD MOERAS
- AS BLIJS
- WEGRAND
- FUNDERING MAST
- GEVEL WOONHUIS
- GEVEL ANDER GEBOUW
- TERRAS, VERANDA
- GASLEIDING
- WATERLEIDING
- TELECOMLEIDING
- VANGRAIL
- HAAG
- GEÏELECTRIFICEERDE AFSLUITING
- PLAAT AFSLUITING
- RASTERAFSLUITING
- DRAADAFSLUITING
- ZICHTBARE PERCEELGRENS (CONTOUR)
- WATERLIJN
- MONUMENT
- GRENSPAAL SPOORWEGEN
- TOPOGRAFISCH MEETPUNT (GEMETEN/UITGEZET)
- BAKEN
- KM PAAL
- GRENSPAAL PRIVAAT DOMEIN
- GRENSPAAL OPENBAAR DOMEIN
- VERKEERSLICHT
- PUT, POMP, DRINKPLAATS
- VERKEERSBORD

LEGENDE KADASTER GRONDPLAN

- KADASTRAAL PERCEEL
- KADASTRAAL GEBOUW
- OVERGANG KADASTRALE SECTIE
- RAND KANAAL, ROVIER, BEKKEN OF VIJVER
- GEMEENTEGRENS

LEGENDE LENGTEPROFIEL

* OPMERKING: OBJECT OP MINDER DAN 15M VAN DE AS VAN DE LIJN: VOLLE LIJN
OBJECT OP MEER DAN 15M VAN DE AS VAN DE LIJN: IN STIPPELLIJN

- UITRUSTING TYPE: A, AE, AR OF AER (ZIE VERKLARING "TYPES VAN DE UITRUSTINGEN" HIERONDER)
- UITRUSTING TYPE: S, SD OF SE (ZIE VERKLARING "TYPES VAN DE UITRUSTINGEN" HIERONDER)
- UITRUSTING TYPE: SI (ZIE VERKLARING "TYPES VAN DE UITRUSTINGEN" HIERONDER)
- AARDKABEL
- GELEIDER
- BEBAKENINGSBOL (SYMBOLISCHE VOORSTELLING)
- PROFIEL VAN HET TERREIN
- LAAGSPANNINGSLIJN
- MAST VAN DE LIJN
- VERLICHTINGSPAAL *
- PAAL DIVERS *
- LOOFBOOM *
- CONIFEER *
- HAAG *
- STRUIKEN OF SCHAARHOUT *
- RAILS
- GEBOUW *

TYPES UITRUSTINGEN

KABELTYPE

GELEIDERS : 2 x 3 x 707 mm² AMS-2Z

AARDKABEL : 1 x 298 mm² ALAC
1 x 281 mm² OPGW

LENGTEPROFIEL:
SCHAAL X = 1/1000
SCHAAL Z = 1/200

LICHTERVELDE
Sectie A

WINGENE
2e Afdeling
Sectie F

GRONDPLAN: SCHAAL 1/1000

0 10 20 30 40 50 60 70 80 90 100m

- COORDINATEN : LAMBERT '72
- HOOGTEN : TAW

GEZELLE — IZEGEM

REV.	DD-MM-YYYY	DESCRIPTION	STATUS	DRAWN	CHECKED	VALIDATED	APPROVED
00.00	01-09-2025	EERSTE ONTWERP VAN HET PLAN	CFC	VST	VST		

380 kV-LIJN GEZELLE - IZEGEM

GRONDPLAN EN LENGTEPROFIEL

P58 - P59


WV INDEX 55136bis
VON INDEX 81002

Elia Engineering NV/SA
Boulevard de l'Impératrice 7
B-1000 BRUXELLES-BRUSSEL

U (kV): 380	GENRE: 31	FAMILY: 50
UGE : NWL215	SCALE: 1/200 - 1/1000	SIZE: A0
CLASSES:	TYPE:	PROJECT:
TOT. FOLIOS: 1	ELI - 3936756-000	REV: 00.00

This document is the property of Elia Engineering SA. Any reproduction or communication to third parties is prohibited without prior permission.

De kadastrale inlichtingen worden ter informatie gegeven.

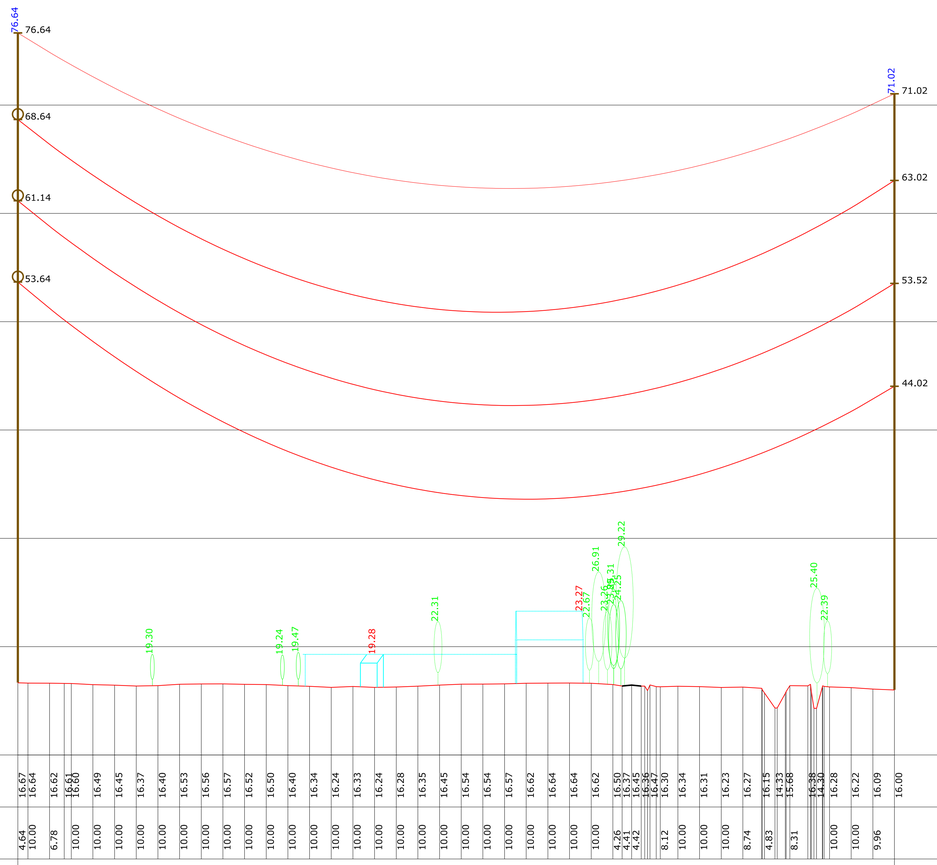

- REFERENTIEVLAK : 10.00 m
- HOOGTEN
- TUSSENAFSTANDEN
- AFSTAND TUSSEN MASTEN
- NR EN TYPE VAN MASTEN
- TYPE UITRUSTING
- PARAMETER AAN 75° (GELEIDER) / 15° (AARDKABEL)

LEGENDE GRONDPLAN

- H.S. MAST
- MAST DIVERS
- RIOOLDEKSEL
- TELEFOONPAAL
- PAAL DIVERS
- KABINE DIVERS
- VERLICHTINGSPAAL
- PAAL BOVENLEIDING (SPOOR)
- LAAGSPANNINGSPAAL
- TEL. LIJN
- H.S. LIJN
- L.S. LIJN
- RAILS
- AS MUUR
- AS BAAN OF PORTIEKEN
- Z=11.50 HOOGTEPUNT (OBSTAKEL)
- RIJ CONIFEREN
- RIJ LOOFBOMEN
- RIJ STRUIKEN OF SCHAARHOUT
- RAND BOS
- RAND GETOPTE BOMEN
- CONIFEER (FIGURATIEF)
- LOOFBOOM (FIGURATIEF)
- STRUIKEN OF SCHAARHOUT (FIGURATIEF)
- BODEM VAN DE GRACHT
- BOVENKANT TALUD
- ONDERKANT TALUD
- SCHEMATISCHE VOORSTELLING MAST
- UITERSTE GELEIDERS
- BOORD MOERAS
- AS BLUS
- WEGRAND
- FUNDERING MAST
- GEVEL WOONHUIS
- GEVEL ANDER GEBOUW
- TERRAS, VERANDA (TERRACE)
- GASLEIDING
- WATERLEIDING
- TELECOMLEIDING
- VANGRAIL
- HAAG
- GEÏELECTRIFICEERDE AFSLUITING
- PLAAT AFSLUITING
- RASTERAFSLUITING
- DRAADAFSLUITING
- ZICHTBARE PERCEELGRENS (CONTOUR)
- WATERLIJN
- MONUMENT
- GRENSPAAL SPOORWEGEN
- TOPOGRAFISCH MEETPUNT (EENMETERAUTOMATISCH)
- BAKEN
- KM-PAAL
- GRENSPAAL PRIVAAT DOMEIN
- GRENSPAAL OPENBAAR DOMEIN
- VERKEERSLICHT
- PUT, POMP, DRINKPLAATS
- VERKEERSBORD

LEGENDE KADASTER GRONDPLAN

- KADASTRAAL PERCEEL
- KADASTRAAL GEBOUW
- OVERGANG KADASTRALE SECTIE
- RAND KANAAL, RIVIER, BEKKEN OF VIJVER
- GEMEENTEGRENS

LEGENDE LENGTEPROFIEL

* OPMERKING: OBJECT OP MINDER DAN 15M VAN DE AS VAN DE LIJN: VOLLE LIJN
OBJECT OP MEER DAN 15M VAN DE AS VAN DE LIJN: 1N STIPPELLIJN


- UITRUSTING TYPE: A, AE, AR OF AER (ZIE VERKLARING "TYPES VAN DE UITRUSTINGEN" HIERONDER)
- UITRUSTING TYPE: S, SD OF SE (ZIE VERKLARING "TYPES VAN DE UITRUSTINGEN" HIERONDER)
- UITRUSTING TYPE: SI (ZIE VERKLARING "TYPES VAN DE UITRUSTINGEN" HIERONDER)
- AARDKABEL
- GELEIDER
- BEBAKENINGSBOL (SYMBOLISCHE VOORSTELLING)
- PROFIEL VAN HET TERREIN
- LAAGSPANNINGSLIJN
- MAST VAN DE LIJN
- VERLICHTINGSPAAL *
- PAAL DIVERS *
- LOOFBOOM *
- CONIFEER *
- HAAG *
- STRUIKEN OF SCHAARHOUT *
- RAILS
- GEBOUW *

TYPES UITRUSTINGEN

KABELTYPE


GELEIDERS : 2 x 3 x 707 mm² AMS-ZZ

AARDKABEL : 1 x 298 mm² ALAC
1 x 281 mm² OPGW

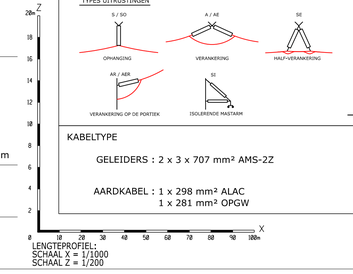

LICHTERVELDE
Sectie A

OOSTKAMP
5e Afdeling
Sectie H

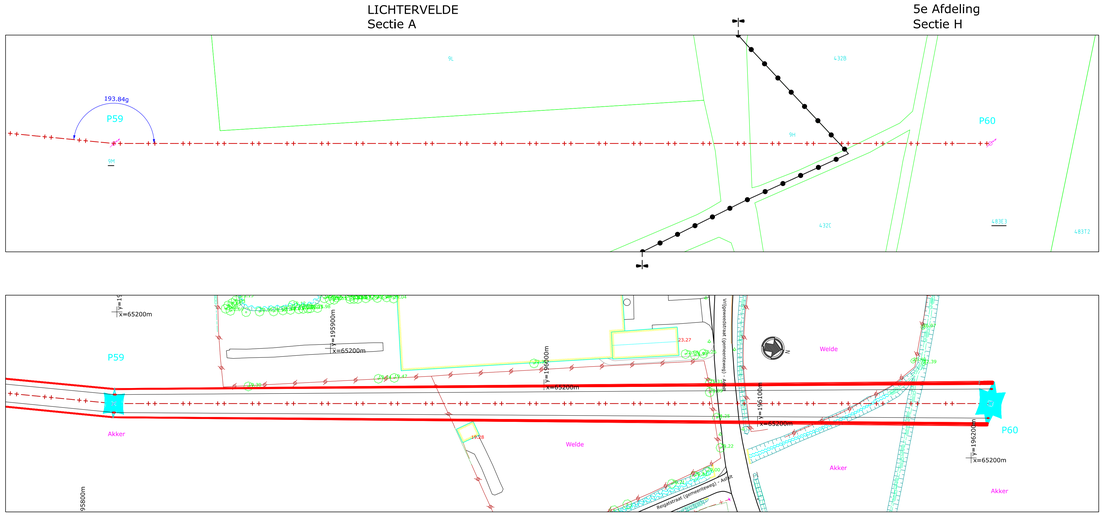

GRONDPLAN: SCHAAL 1/1000

0 10 20 30 40 50 60 70 80 90 100m

- COORDINATEN : LAMBERT '72
- HOOGTEN : TAW

GEZELLE — IZEGEM

REV.	DD-MM-YYYY	DESCRIPTION	STATUS	DRAWN	CHECKED	VALIDATED	APPROVED
00.00	01-09-2025	EERSTE ONTWERP VAN HET PLAN	CFC	VST	VST		

380 kV-LIJN GEZELLE - IZEGEM

GRONDPLAN EN LENGTEPROFIEL

P59 - P60

WV INDEX 55136bis
VON INDEX 81002

U (kV): 380	GENRE: 31	FAMILY: 50
UGE : NWL215	SCALE: 1/200 - 1/1000	SIZE: A0
CLASSES:	TYPE:	PROJECT:
TOT. FOLIOS: 1	ELI -3936757-000	REV: 00.00

Elia Engineering NV/SA
Quai Léon Monnoyer 2
Leon Monnoyerkaai 2
B-1000 BRUXELLES/BRUSSEL

The document is the property of Elia Engineering SA. Any reproduction or communication to third parties is prohibited without prior permission.

De kadastrale inlichtingen worden ter informatie gegeven.