West-Vlaanderen

Provinciale Technische Dienst

Arrondissement Brugge

GEMEENTE JABBEKE

WEG Nr 13

Ontwerp van verbeteringswerken


ROOIINGSPLAN

SCHAAL

Grondplan 1-200

Opgemaakt door ondergetekende te Brugge de 20 Juni 1949
De Arrondissementsingenieur

Gezien en goedgekeurd door de Gemeenteraad van Jabbeke in zitting van 22 XII 50
De Secretaris — De Burgemeester

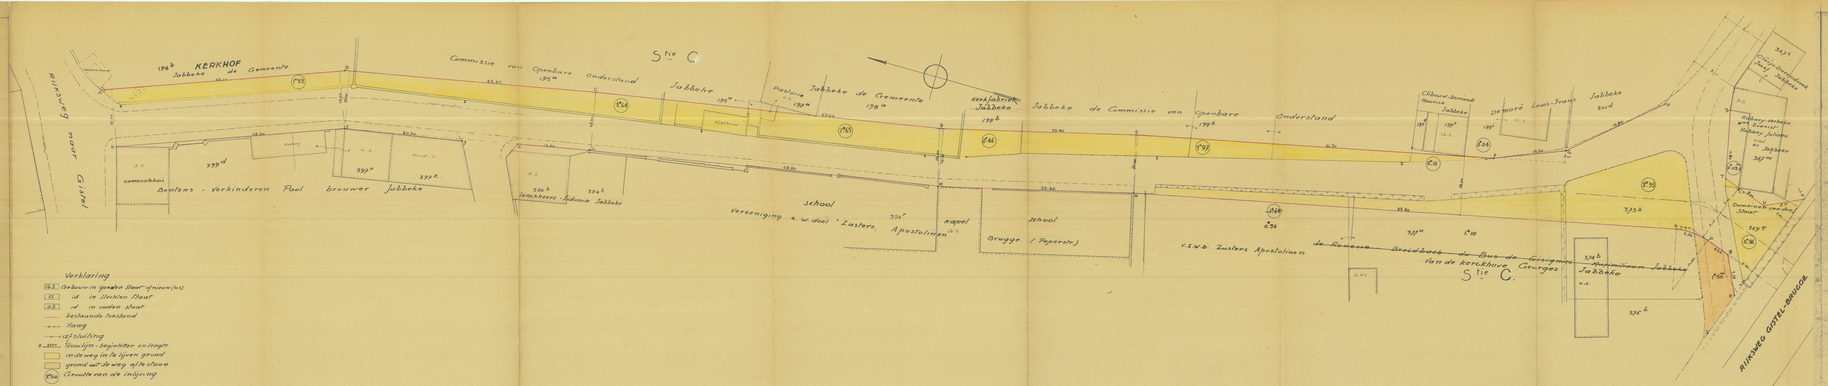

Verklaring

- Gebouw in gesteen Steunt op muren(ten)
- id in Steenen Steunt
- id in ovalen schoot
- bestaande toestand
- Hoog
- afschuiving
- Nauwlijn - beginpunt - eindpunt
- in de weg in de lijnen grond
- grond uit de weg af te staan
- Grenzen van de inlijving

Tabel der grondbenamingen

Kadastrale Sectie	Nummers	Naam en Adres van de eigenaar	Aard van de grond	Kadastrale oppervlakte	Grondbelasting Inkomen der grond	Schatting van het gebouw	Waarde van de grond	Aanmerkingen	Totale Som
					Grondbelasting Inkomen der bebouwing	Schatting van het gebouw	Waarde van de bebouwing		
C.	194b	Jabbeke de Gemeente (Kerkhof)	kerkhof	48a 20ca	7.66				
	195a	Commissie van openbare onderstand Jabbeke	huis	38a 10ca	2.44				
	198a	Jabbeke de Gemeente	Winkelplaats	17a 80ca	1.63				
	199b	C.v.o. Jabbeke de Kerkfabriek	huis	8a 30ca	0.46				
	199c	C.v.o. Jabbeke	Boomkwekerij	267a 80ca	17.39				
	199e	Cibaour-Dervreudt Maurice, wonen Jabbeke	huis-hof-tuin	6a 80ca	0.70				
	199d	Dervreudt Louis-Frans z.b. Jabbeke	huis-hof-tuin	8a 50ca	0.94				
	199ab	de Kinnaes Breedbach de Burs de Grisgnies wwdeberckhove Georges Jabbeke Eigenaar = verbaard	Boomkwekerij	46a 20ca	2.66			overtocht	
	323b		huis	5a 55ca	0.36				
	363e	Domeinen van de Staat	voge grond	1a 03ca	0.24				
	363ac	Rijksweg-verkeer 1e Klas Staat en Rijksweg Jabbeke	huis-hof-tuin	4a 20ca	0.68				
	deel 337ab	Vereeniging z.w.d. Zusters Apostolinen te Oostende	Boomkwekerij	86a 63ca	5.64				
	deel 337ab	Van de berckhove Georges Jabbeke	id		7.80				