

IV f3

Geplaatst door
van Acker
van Ginkel
M. Bouwmeester

Ontwerper
onderzoekende Ingenieur
Brugge 19/10 1932
(Marschall Robert)
M. van der

Voortgezet door de ontwerpende
hoofdingenieur-Directeur van Bruggen en wegen
Brugge 27/10 1932
M. van der
De ontwerpende ing.

Gezien en goedgekeurd om goedgekeurd te worden
bij het Koninklijk Besluit van heden
Brussel 1932
De Minister van Openbare werken
en van Wateropbouw

Gezien en goedgekeurd door de
gemeenteraad van
in zitting van
De Burgemeester,
De Schepenen

MINISTE DIE
VAN
ODENBADER WERKEN
EN VAN
WEDEROPOBBOUW

BRUGGEN EN WEGEN

PROVINCIE
WEST-VLAANDEREN

N^o 638



EEN ENKEL PLAN IV/f3

HOOGTE 0,30 m. LENGTE 1,53 m.

RIJKSWEG N^o 67
OUD GEDELTE
TUSSEN km 310 EN km 110,5

ROOILIJNEN
DE DOORTOCHT DER GEMEENTE
JABBEKE

SCHAAL: 2 mm. P.M.

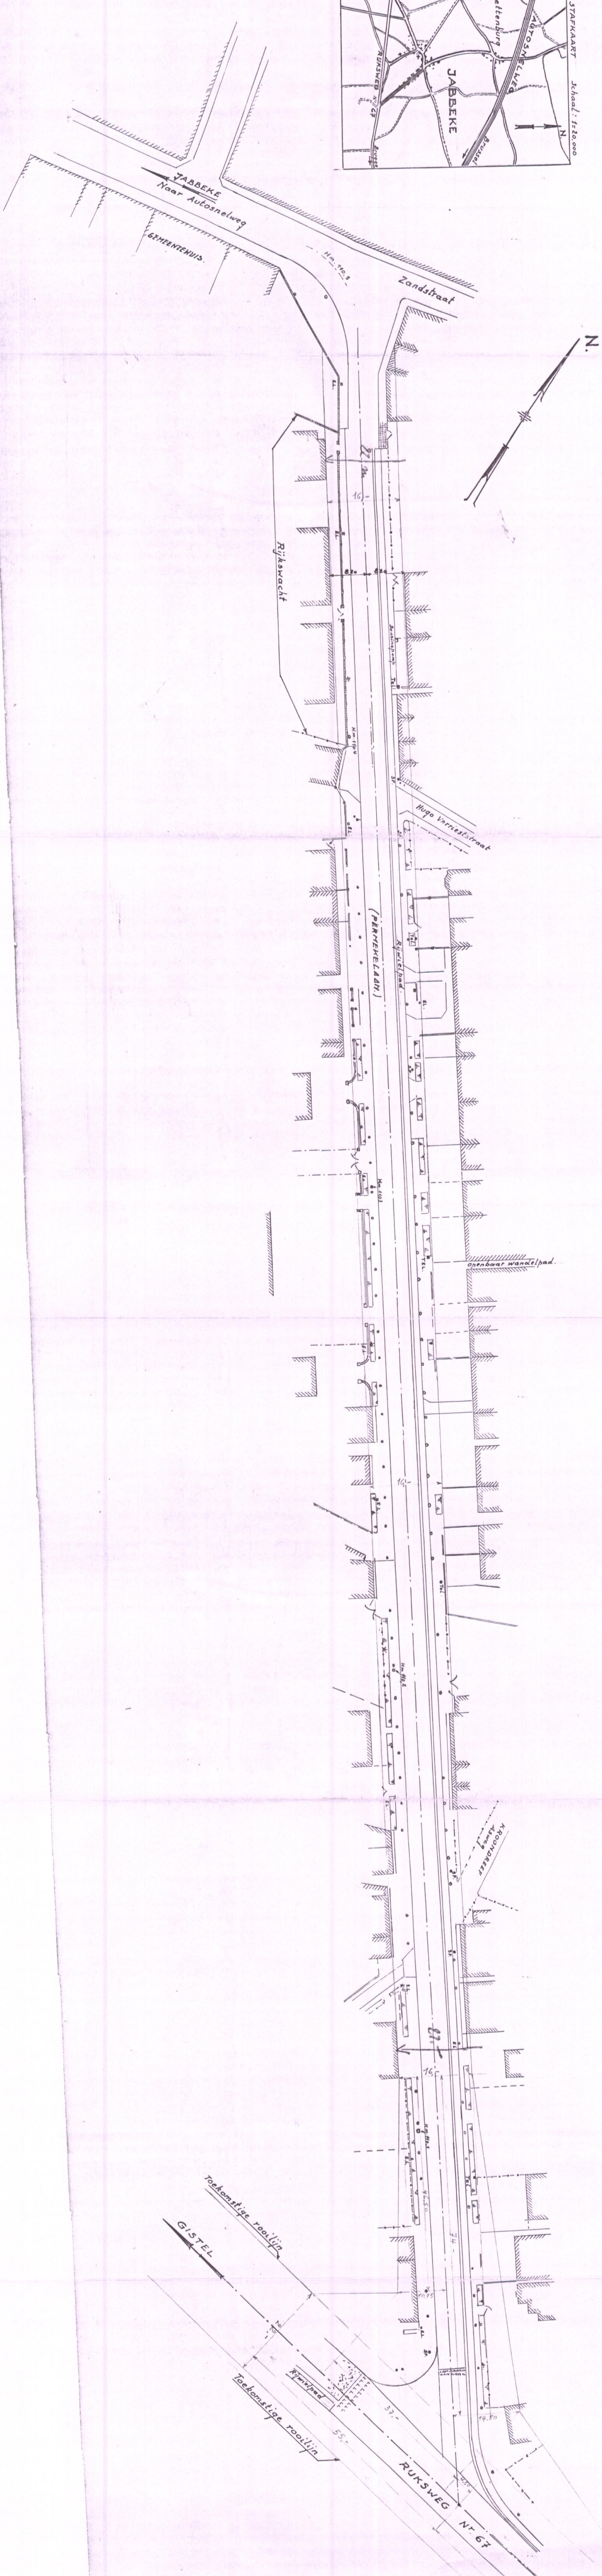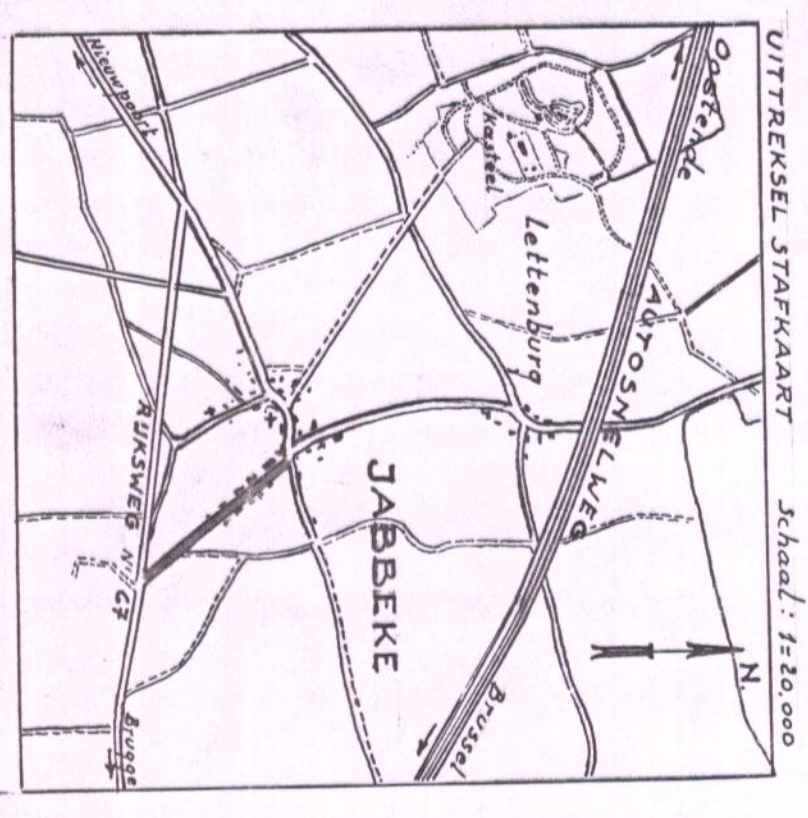

N^o 638