PROVINCIE WEST-VLAANDEREN

Gemeente SNELLEGEM

ROOIINGSPLAN

VOOR DE BUURTWEG VAN GROOT VERKEER N° 39 (HALFWEGHUIS - DORP)

SCHAAL 1/500

Opgemaakt door de ondergetekende Ingenieur-Architect, Gent.

Gezien en voorlopig goedgekeurd door de Gemeenteraad van Snellegem in zitting van 8 juni 1954
De Burgemeester
De Secretaris

Gezien en bepaald goedgekeurd door de Gemeenteraad van Snellegem in zitting van 10 juni 1954
De Burgemeester
De Secretaris

Wij, Hulpgezant van Burgemeester en Schepenen bevestigen hiermede dat zoals in het Gemeentelijk Bestuur werd gegeven van 8 juni 1954
De Burgemeester
De Secretaris

Gent, 6-9-54

VERKLARING

- Hoekpijlen van de rooilijnlijn.
- Dwarsprofielen begin en einddwarsprofielen.
- Bomen.
- De te graven grond.
- Grenzen der rooiing.
- Hoogtematen der bedding.
- Gebouw te behouden zoals.
- Gebouw te verwijderen zoals.
- Gebouw te verschuiven zoals.

Gezien om gevoegd te worden bij onze Beslissing van heden 10 Mei 1954
De Burgemeester van Snellegem
Gezien om gevoegd te worden bij onze Beslissing van heden 10 Mei 1954
De Voorzitter van Gedeputeerde Staten
p/ de Provinciebestuurder
De Ingenieur-Architect van de Provincie West-Vlaanderen
p/ de Provinciebestuurder

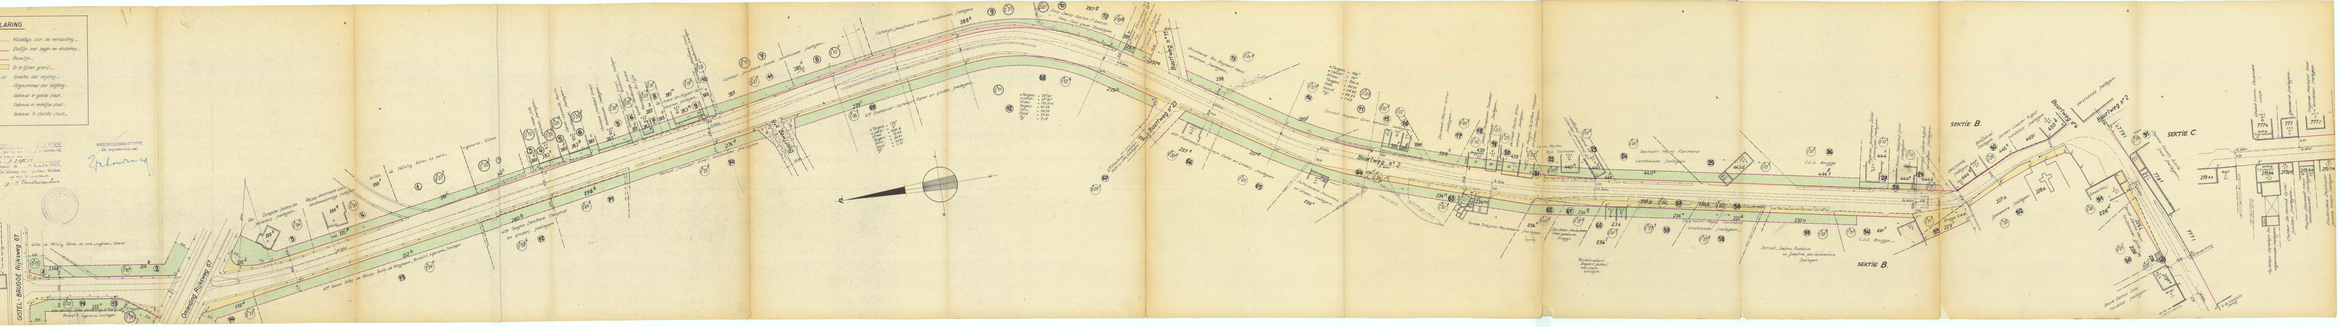

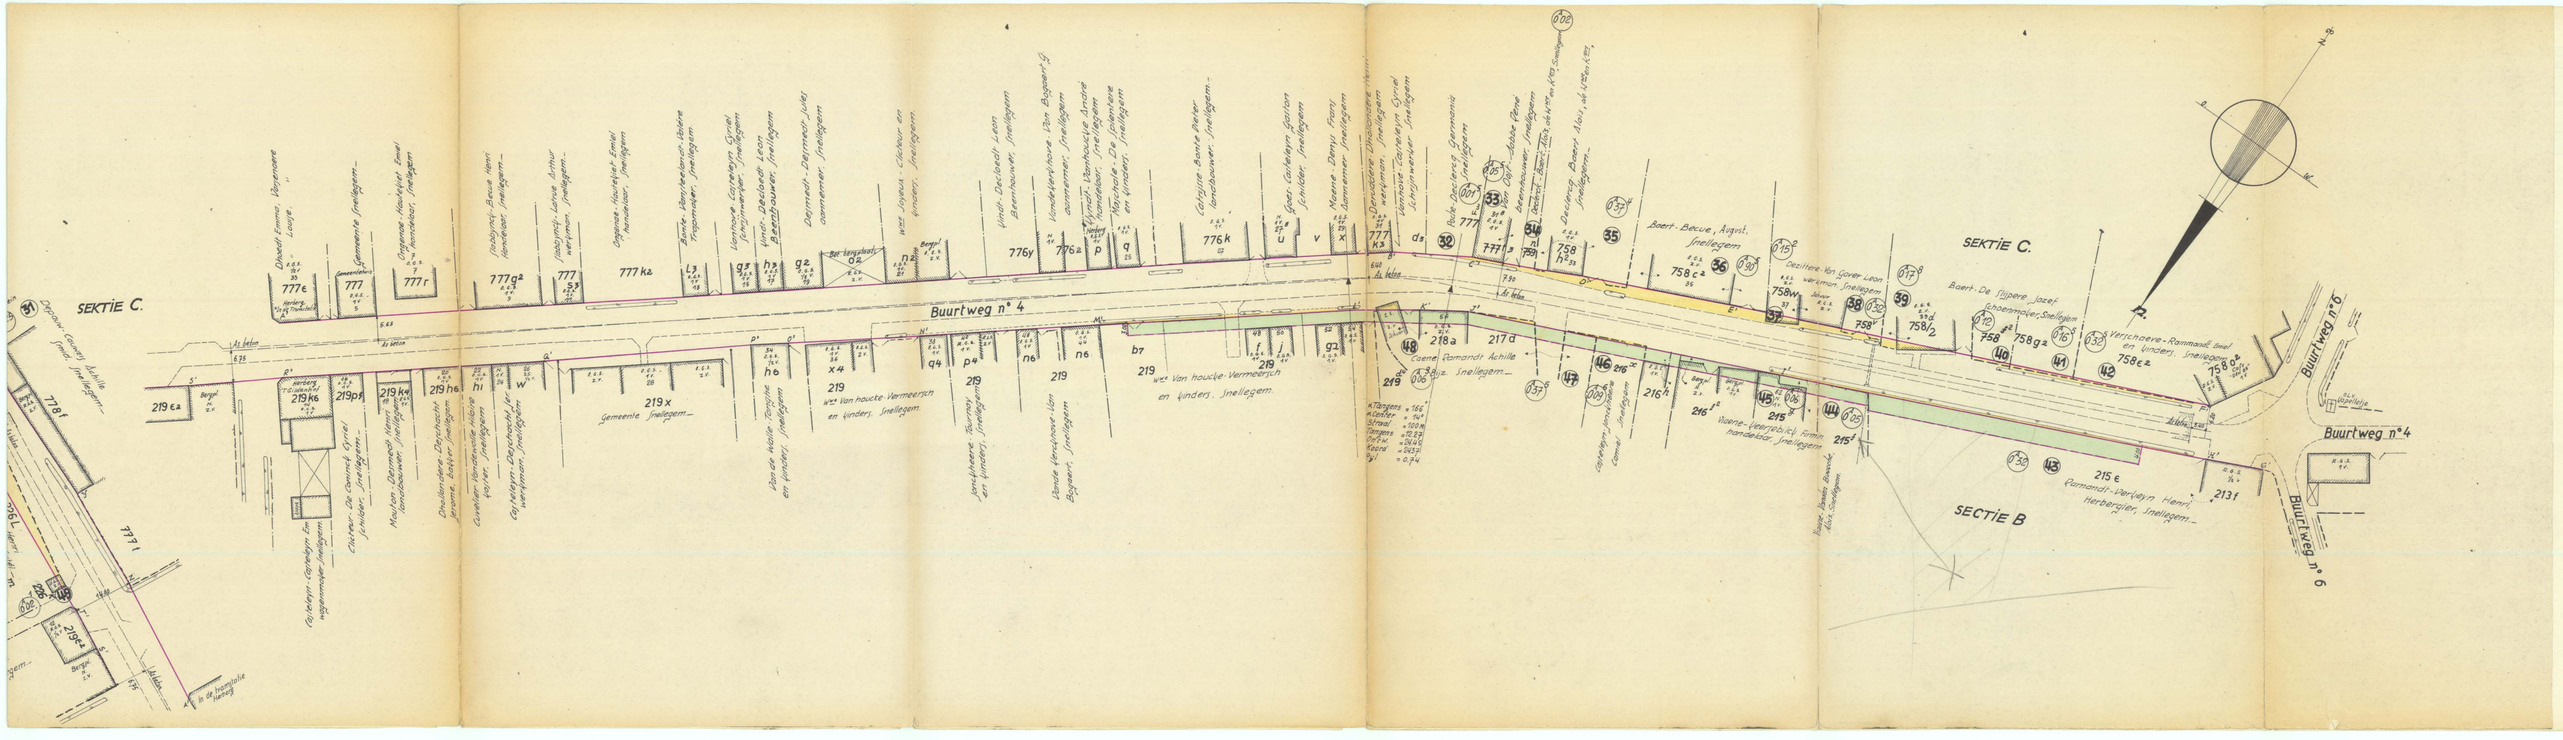
SEKTIE C.
Buurtweg n° 4
Buurtweg n° 6
SECTIE B
Gemeente Snellegem
Baert-Becue, August, Snellegem
Baert-De Slijpere, Jozef, Aannemer, Snellegem
Verschoere-Rammault, Emil en Vinders, Snellegem
Pamandt-Verleyn, Henri, Herberger, Snellegem
Vierne-Veerpatrick, Firmin, handelaar, Snellegem
Van de Walle, Theofiel en Vinders, Snellegem
Van Houcke-Vermeersch en Vinders, Snellegem
Van Houcke-Vermeersch en Vinders, Snellegem
Caene, Pamandt Achille, Snellegem
Dejonghe-Bourny en Vinders, Snellegem
Vande Kerckhove-Van Bogaert, Snellegem
Van Houcke-De Jonckheere en Vinders, Snellegem
Van Houcke-De Jonckheere en Vinders, Snellegem
Van Houcke-De Jonckheere en Vinders