PROVINCIE WEST-VLAANDEREN
ARRONDISSEMENT BRUGGE.

Gemeente Snellegem.

Rooilijnplan voor de buurtweg nr 3 genaamd "Langeleegeweg."

VERKLARING:

ROOILIJN.

AAN TE WERVEN GRONDEN.

Opgemaakt door den onbergetekenden Ingenieur.
Brugge, 15 April 1953.


Gezien en voorlopig goedgekeurd door de gemeenteraad van SNELLEGEM in zitting van 11 OKT 1954
bij bevel:
De Secretaris, De Burgemeester,

Gezien en bepaald goedgekeurd door de gemeenteraad van SNELLEGEM in zitting van 10 DEC 1954
bij bevel:
De Secretaris, De Burgemeester,

Het college van Burgemeester en Schepenen bevestigt hiermede dat het plan in het gemeentehuis ter inzage heeft gelegen van 8 NOV 1954 tot 22 NOV 1954
bij bevel:
De Secretaris, De Burgemeester,

K.B. 4-7-55

B3

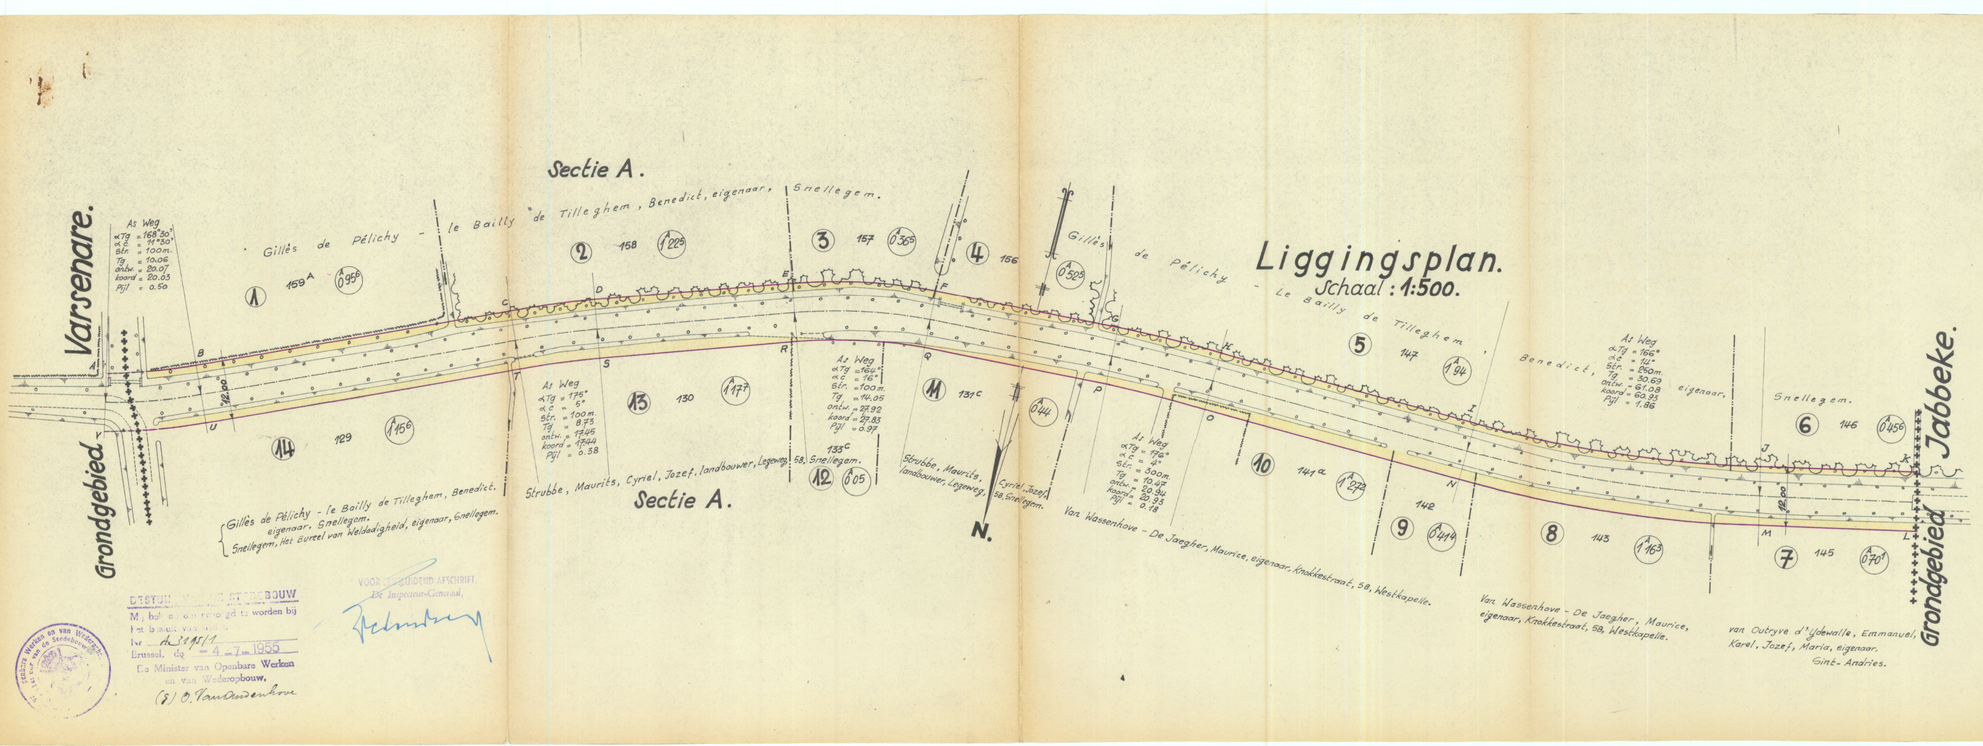

GESTEUND MET EEN TOELAGE VAN HET MINISTERIE VAN OPENBARE WERKEN
Mijbehandeld en goedgekeurd te worden bij het bericht van
Inv. nr. 3191/54
Brussel, de 4-7-1955
De Minister van Openbare Werken en van Wederopbouw,
(s) B. Van Ackere

VOOR EENSLUIDEND AFSCHRIFT.
De Inspecteur-Generaal,