PROVINCIE WEST-VLAANDEREN.

Mit bekend om gevoegd te worden bij het Koninklijk Besluit van – 7 –2– 1962
De Minister van Openbare Werken
Gst.: J. J. HERLOT

VOOR EENSLUIDEND AFSCHRIFT
De Adviseur,
L. THILMANT.

GEMEENTE ZERKEGEM.

ROOIING/PLAN

V/o BUURTWEG NR. 11 GENAAMD

"'T LAANTJE".

VERKLARING:

ROOILIJN.

PERCEELSVERDELING VOLGENS KADASTRAAL PLAN.

AJ NIJVEG.

AAN TE WERVEN GRONDEN.

ORIGINEEL DOOR DE ONDERGETEKENDE GEMEENTE-ONTVANGER BRUSSEL, 23 Sept. 1963.

(Get.) C. LEEU.

GEZIEN EN VOORLOPIG GOEDGEKEURD DOOR DE GEMEENTERAAD VAN ZERKEGEM OP GEMEENTERAADSZITTING VAN 17 juni 1964

De Secretaris, De Burgemeester.

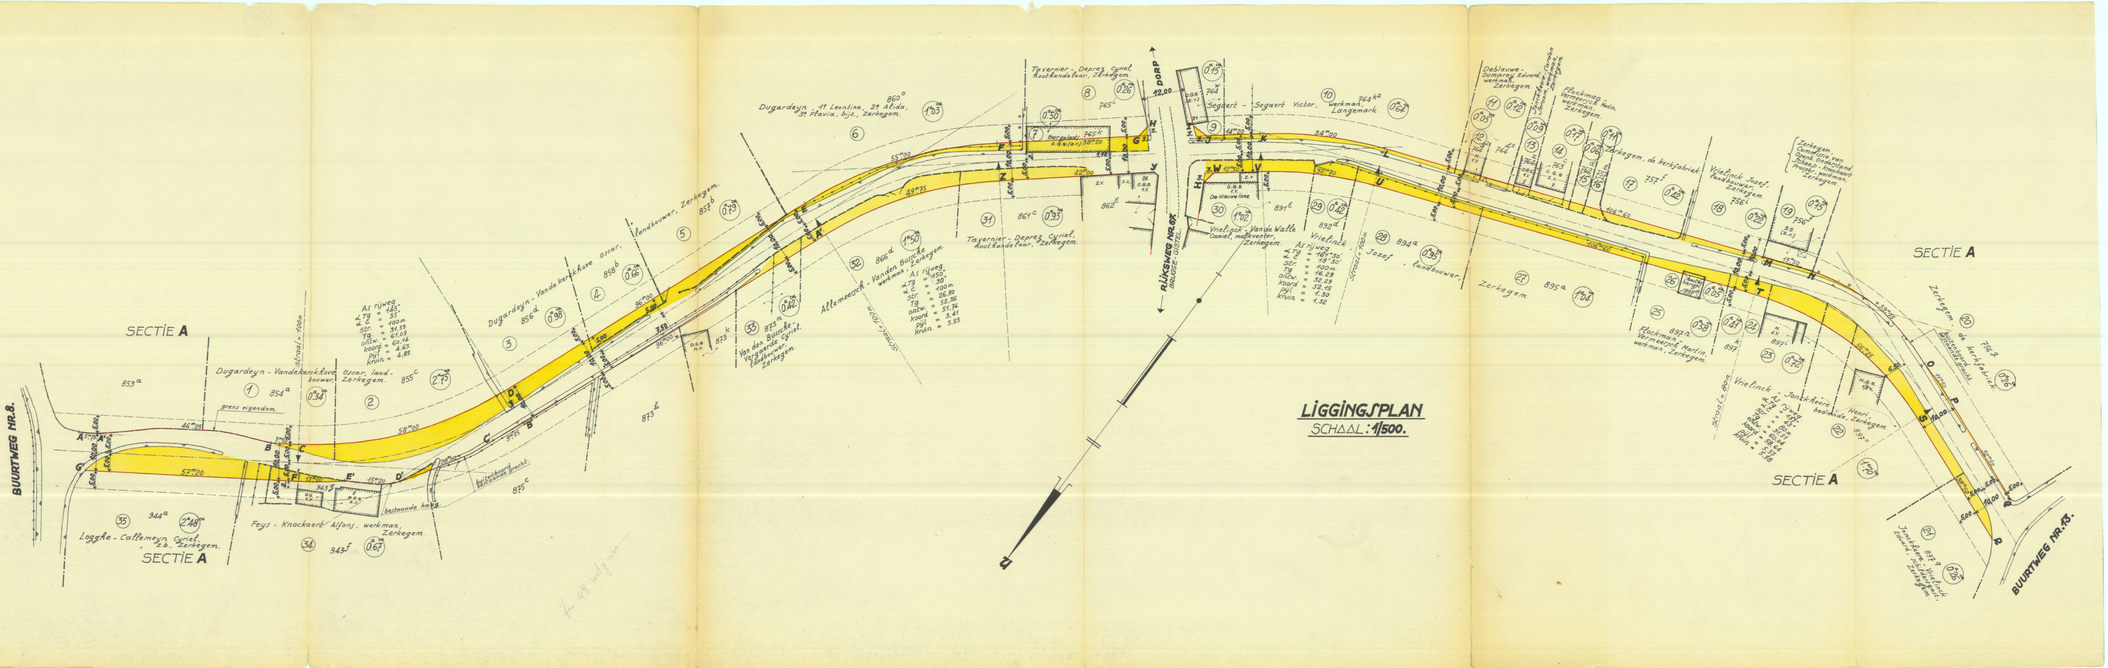
GEZIEN EN BEPAALD DEFINITIEVE DOOR DE GEMEENTERAAD VAN ZERKEGEM OP GEMEENTERAADSZITTING VAN 4 okt. 1965

De Secretaris, De Burgemeester.

HET COLLEGE VAN BURGEMEESTER EN SCHEPENEN BEVESTIGT HIERMEDE DAT VOORAL IN HET GEMEENTEBLAD DE NODIGE HEEFT GELEGEN

De Secretaris, De Burgemeester.

87


SECTIE A
BUURTWEG NR. 8.
Dugardeyn - Vandekerkhove Oscar, landbouwer Zerkegem.
Loggie - Callemeyn Cyriel, z.b. Zerkegem.
Feys - Knockaert Alfons, werkman Zerkegem.
Dugardeyn - Vandekerkhove Oscar, landbouwer,