PROVINCIE WEST-VLAANDEREN.

Uit hoofde van gezegd is worden bij de Gemeente Zerkegem van 7-12-1962 De Minister van Openbare Werken, Gr. L. I. MEULIST

VOOR EENSLUIDEND AFSCHRIFT
De Schepen,
L. TIJBLIANE.

GEMEENTE ZERKEGEM.

DOOLING PLAN

Vlo STEENWEG NAAR ETTELGEM tussen de RUKSWEG BOURSE-GUIN EN DE SCHEIDING van ETTELGEM.

VERKLARING:

	BEBOUW
	BEBOUWBAAR TERREIN
	BEBOUWBAAR N.A.
	IN BOWEN
	AAN TE KOOPEN GRONDEN

(Wet L.O.R.O.)

GEZIEN EN GEVOLGD DOOR DE GEMEENTERAD VAN ZERKEGEM IN ZITTING VAN 7 JANUARI 1963 TE ZERKEGEM.

De Burgemeester,

GEZIEN EN GEVOLGD DOOR DE GEDEPUTEERDE STATEN VAN WEST-VLAANDEREN IN ZITTING VAN 21-11-1963 TE BRUGGE.

De Gedeputeerde,

GEZIEN EN GEVOLGD DOOR DE MINISTERIELE AFVAARDIGING BELAST MET HET BEHEER VAN HET MINISTERIE VAN OPENBARE WERKEN IN ZITTING VAN 7-12-1962 TE BRUSSEL.
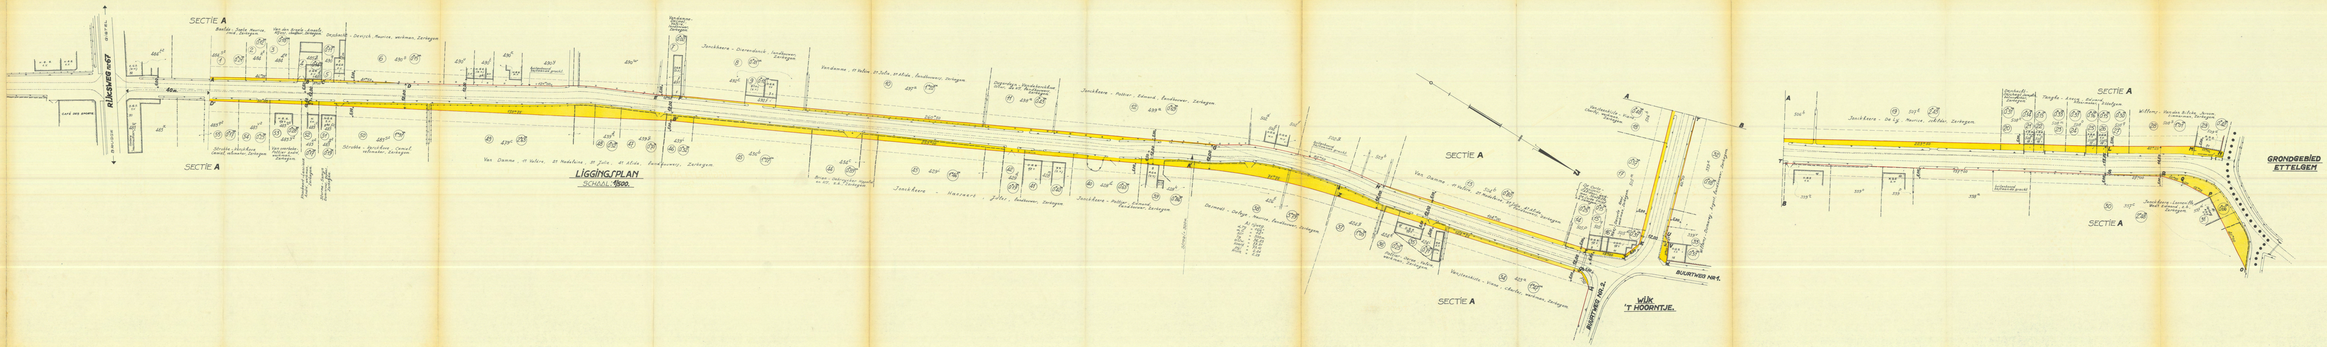
De Afgevaardigde,